10 10 285 445 balkjes en vulp 15 120 430

80/205

andleiding keuken/berg.
p. 3 Ø50
300
wc app. 3 Ø90
340
glad bekiste holle gewelven

standleiding keuken/berg.
app. 4 Ø50
300
standleiding wc app. 4 Ø90
340
glad bekiste holle gewelven
550 265 145 10 15

berg 2
140
leefrui
ba
180
10

10 10 140 10 4
90/205
inkom
4
slaapk.

300 10 10 300 140 10
3
garage 4
30

0/220 52 52 240/220 50 100/220 120 12
802

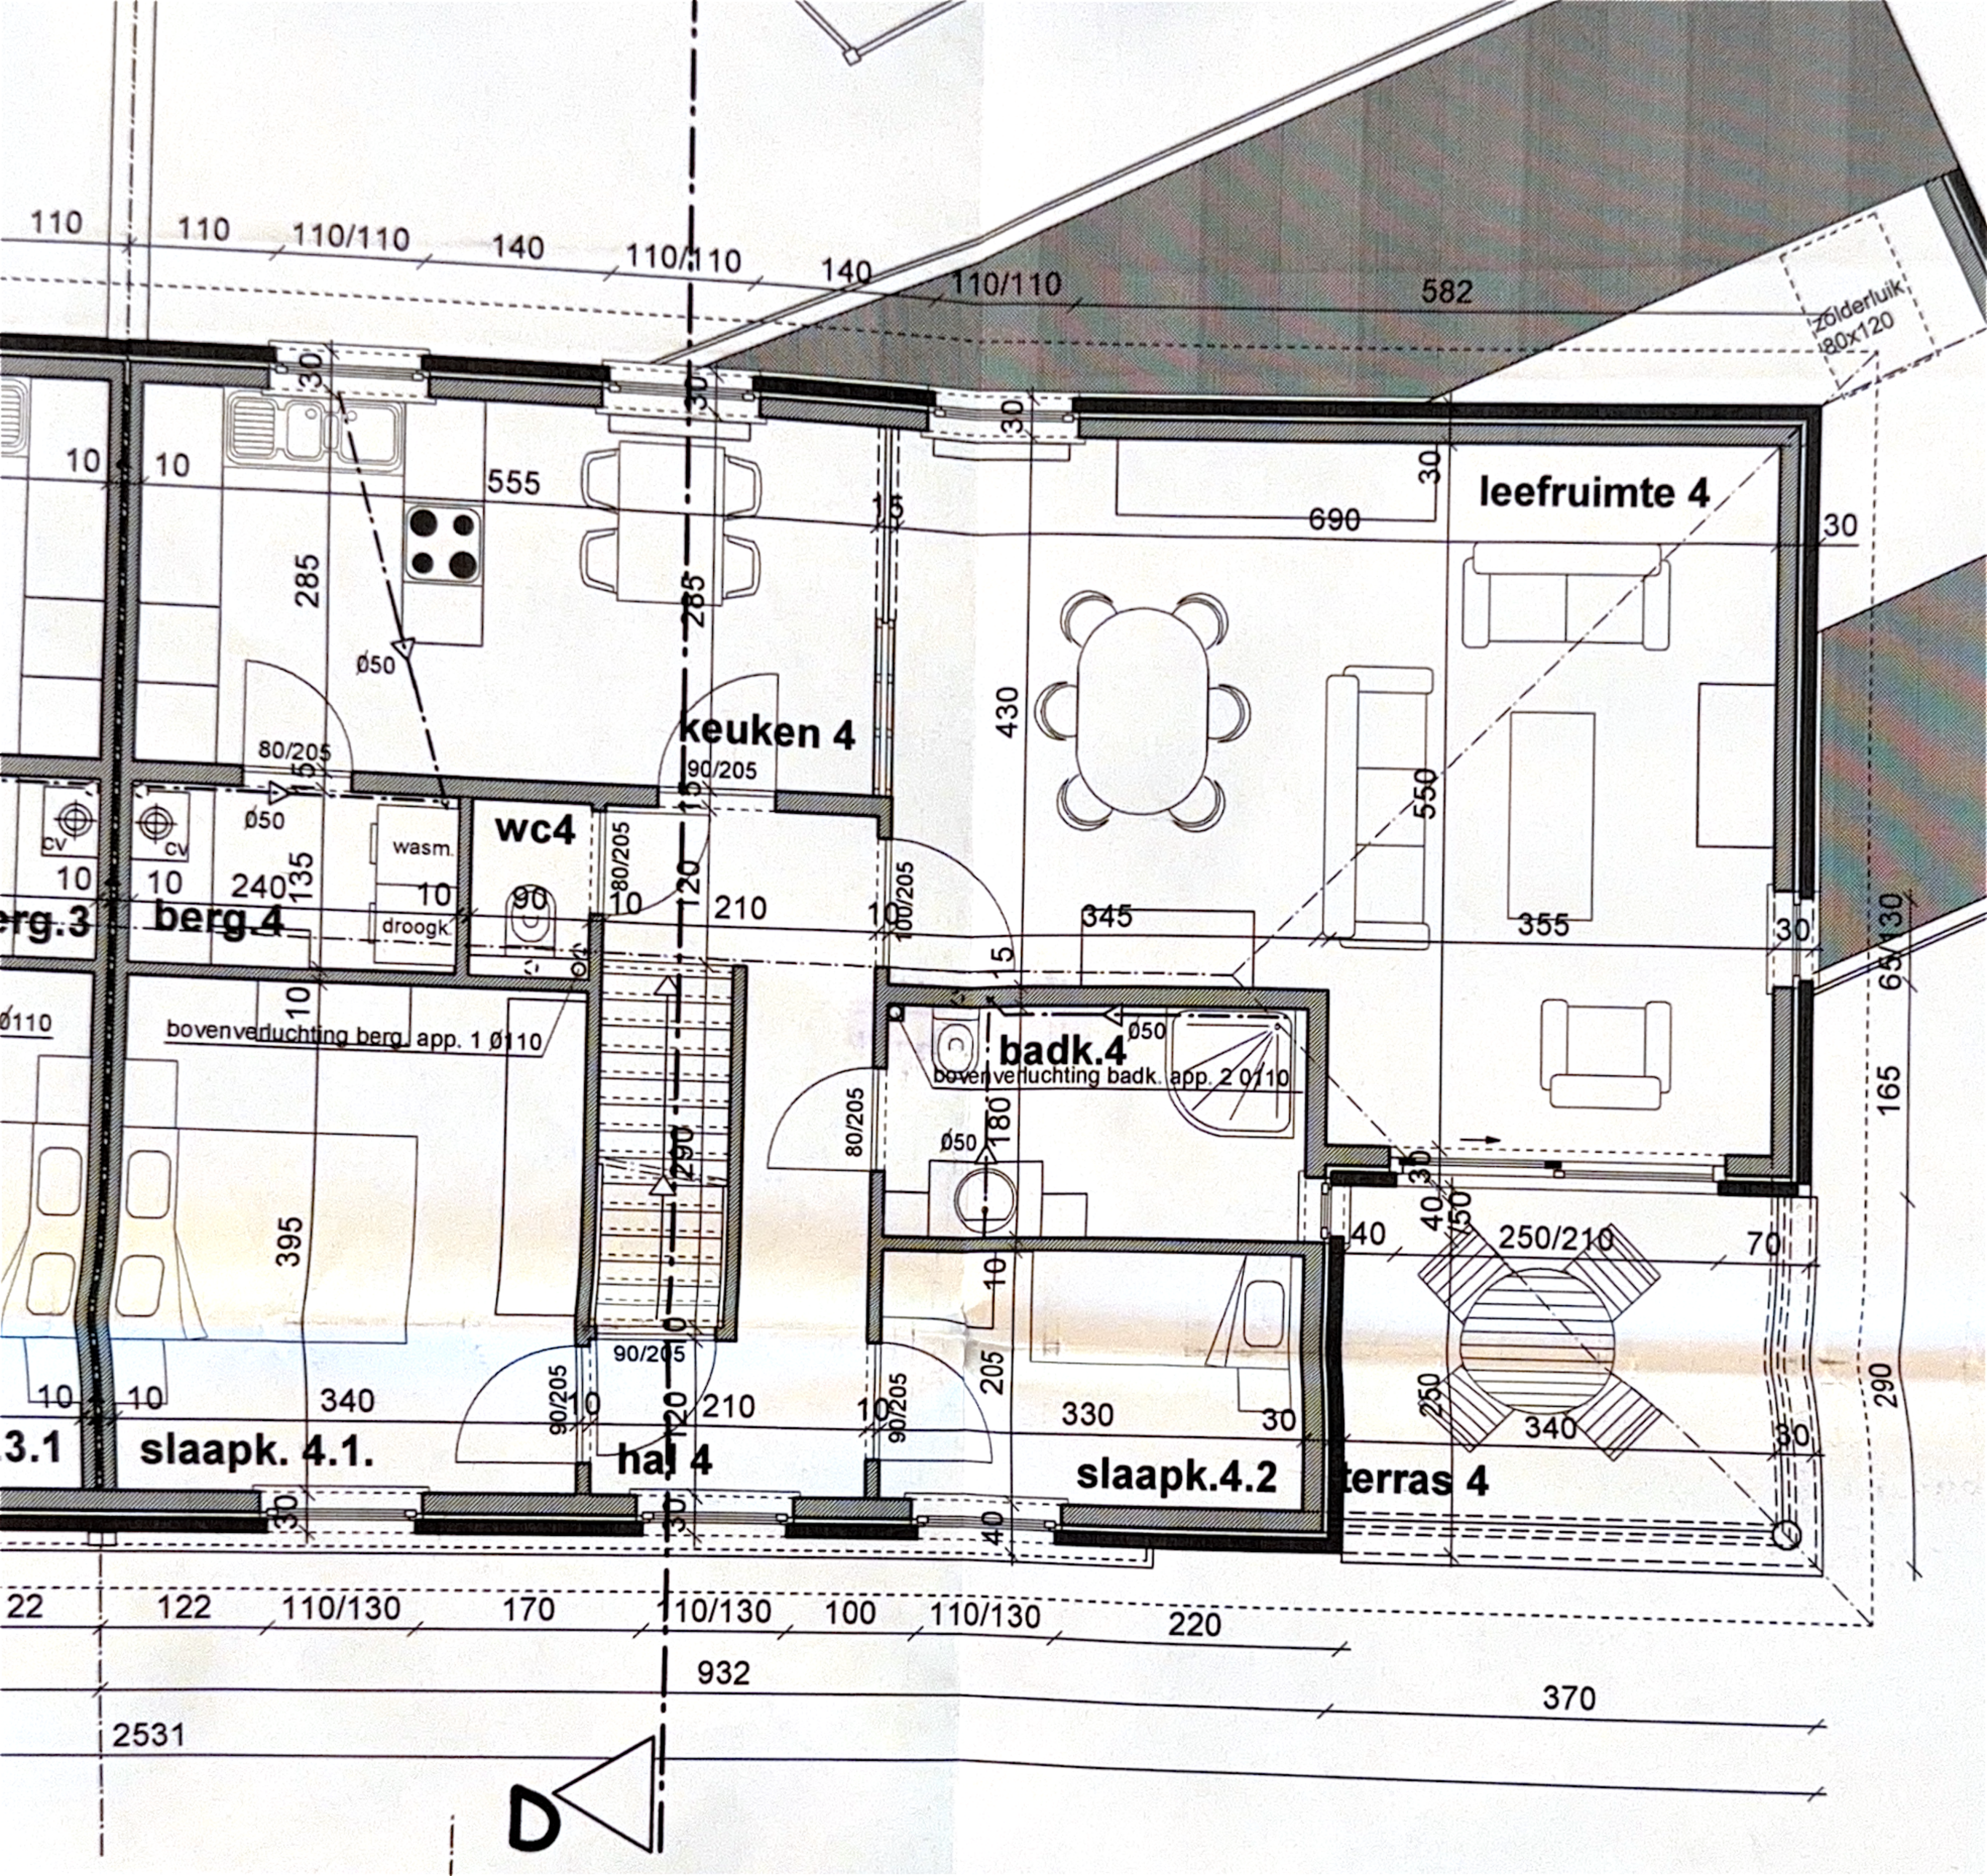

leefruimte 4
keuken 4
wc4
wasm.
droogk.
berg.4
bovenverluchting berg. app. 1 Ø110
badk.4
bovenverluchting badk. app. 2 Ø110
slaapk. 4.1.
hal 4
slaapk.4.2
terras 4
zolderluik 80x120
D