



3.e12 Achtergevel


3.e11 Voorgevel

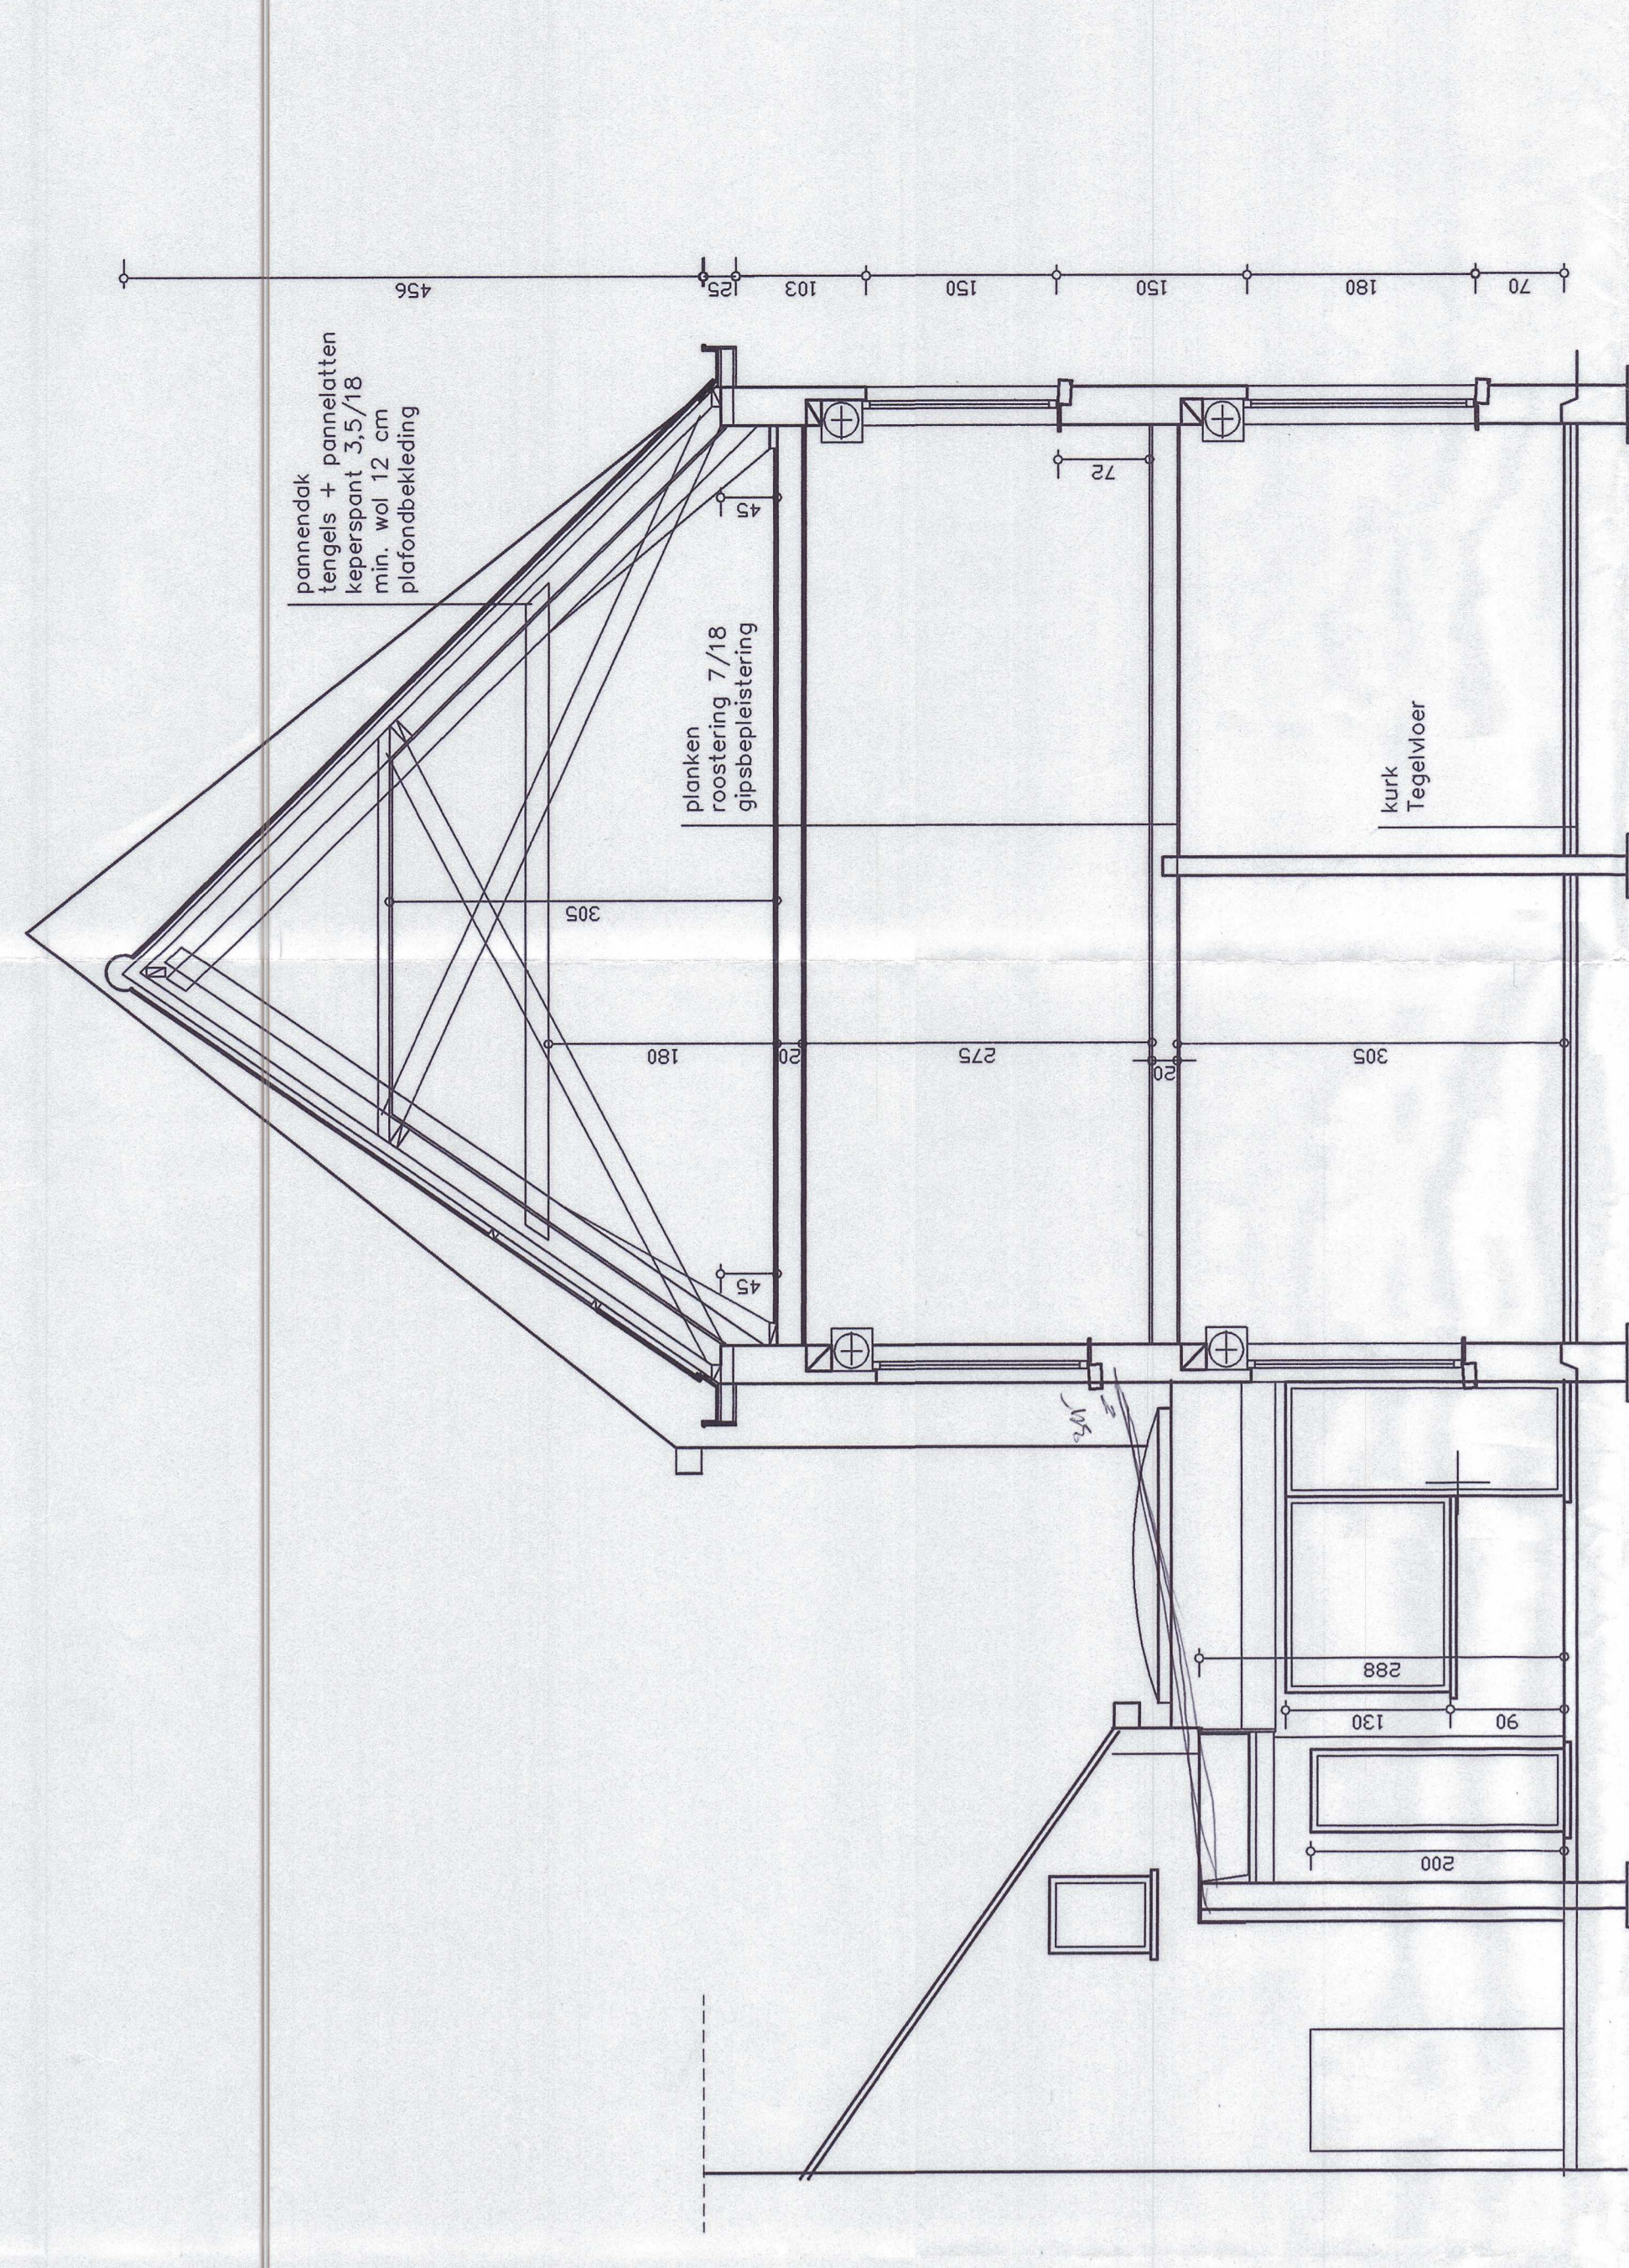

3.e21 Dwarsdoorsnede

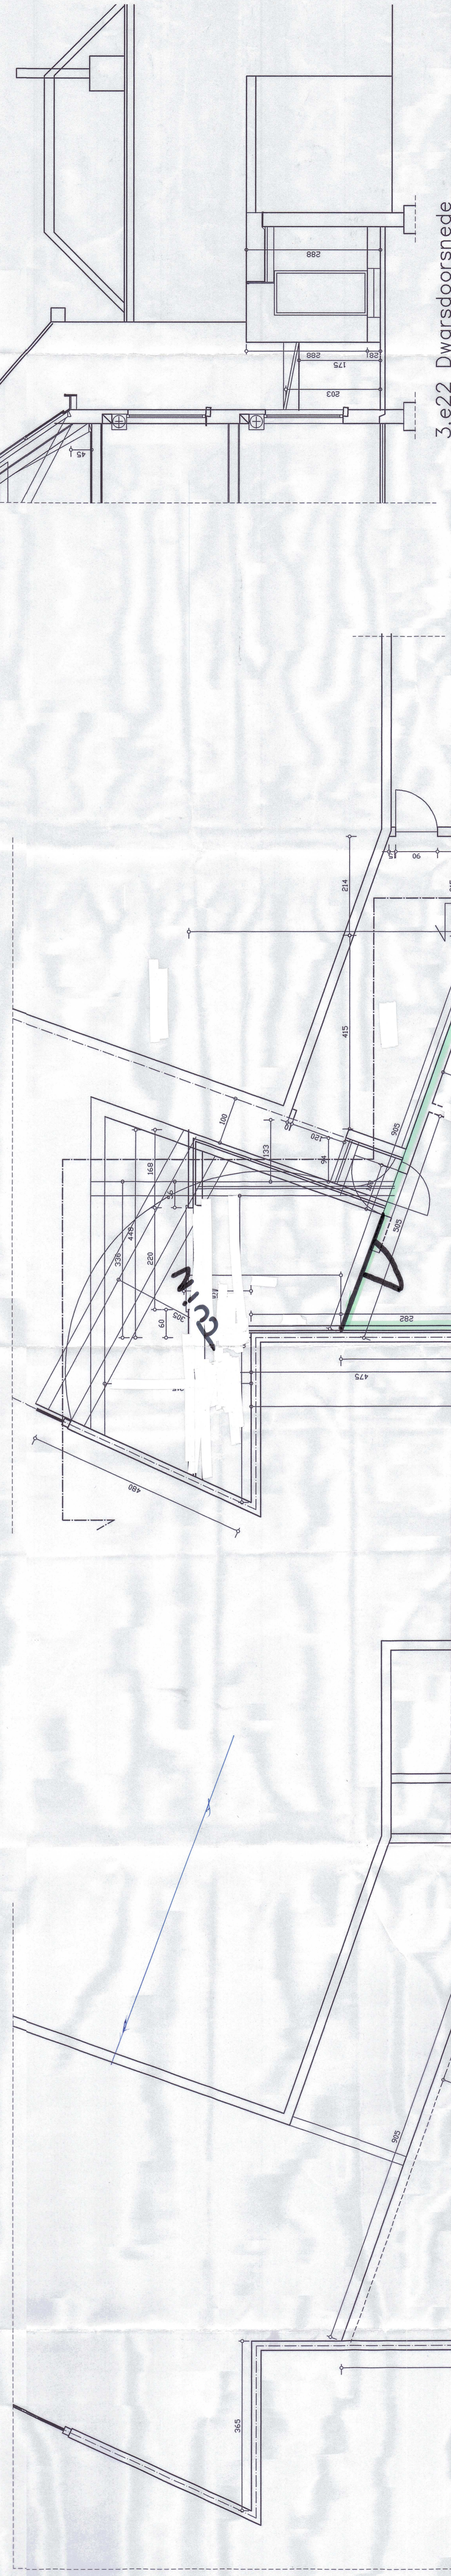

3.e22 Dwarsdoorsnede

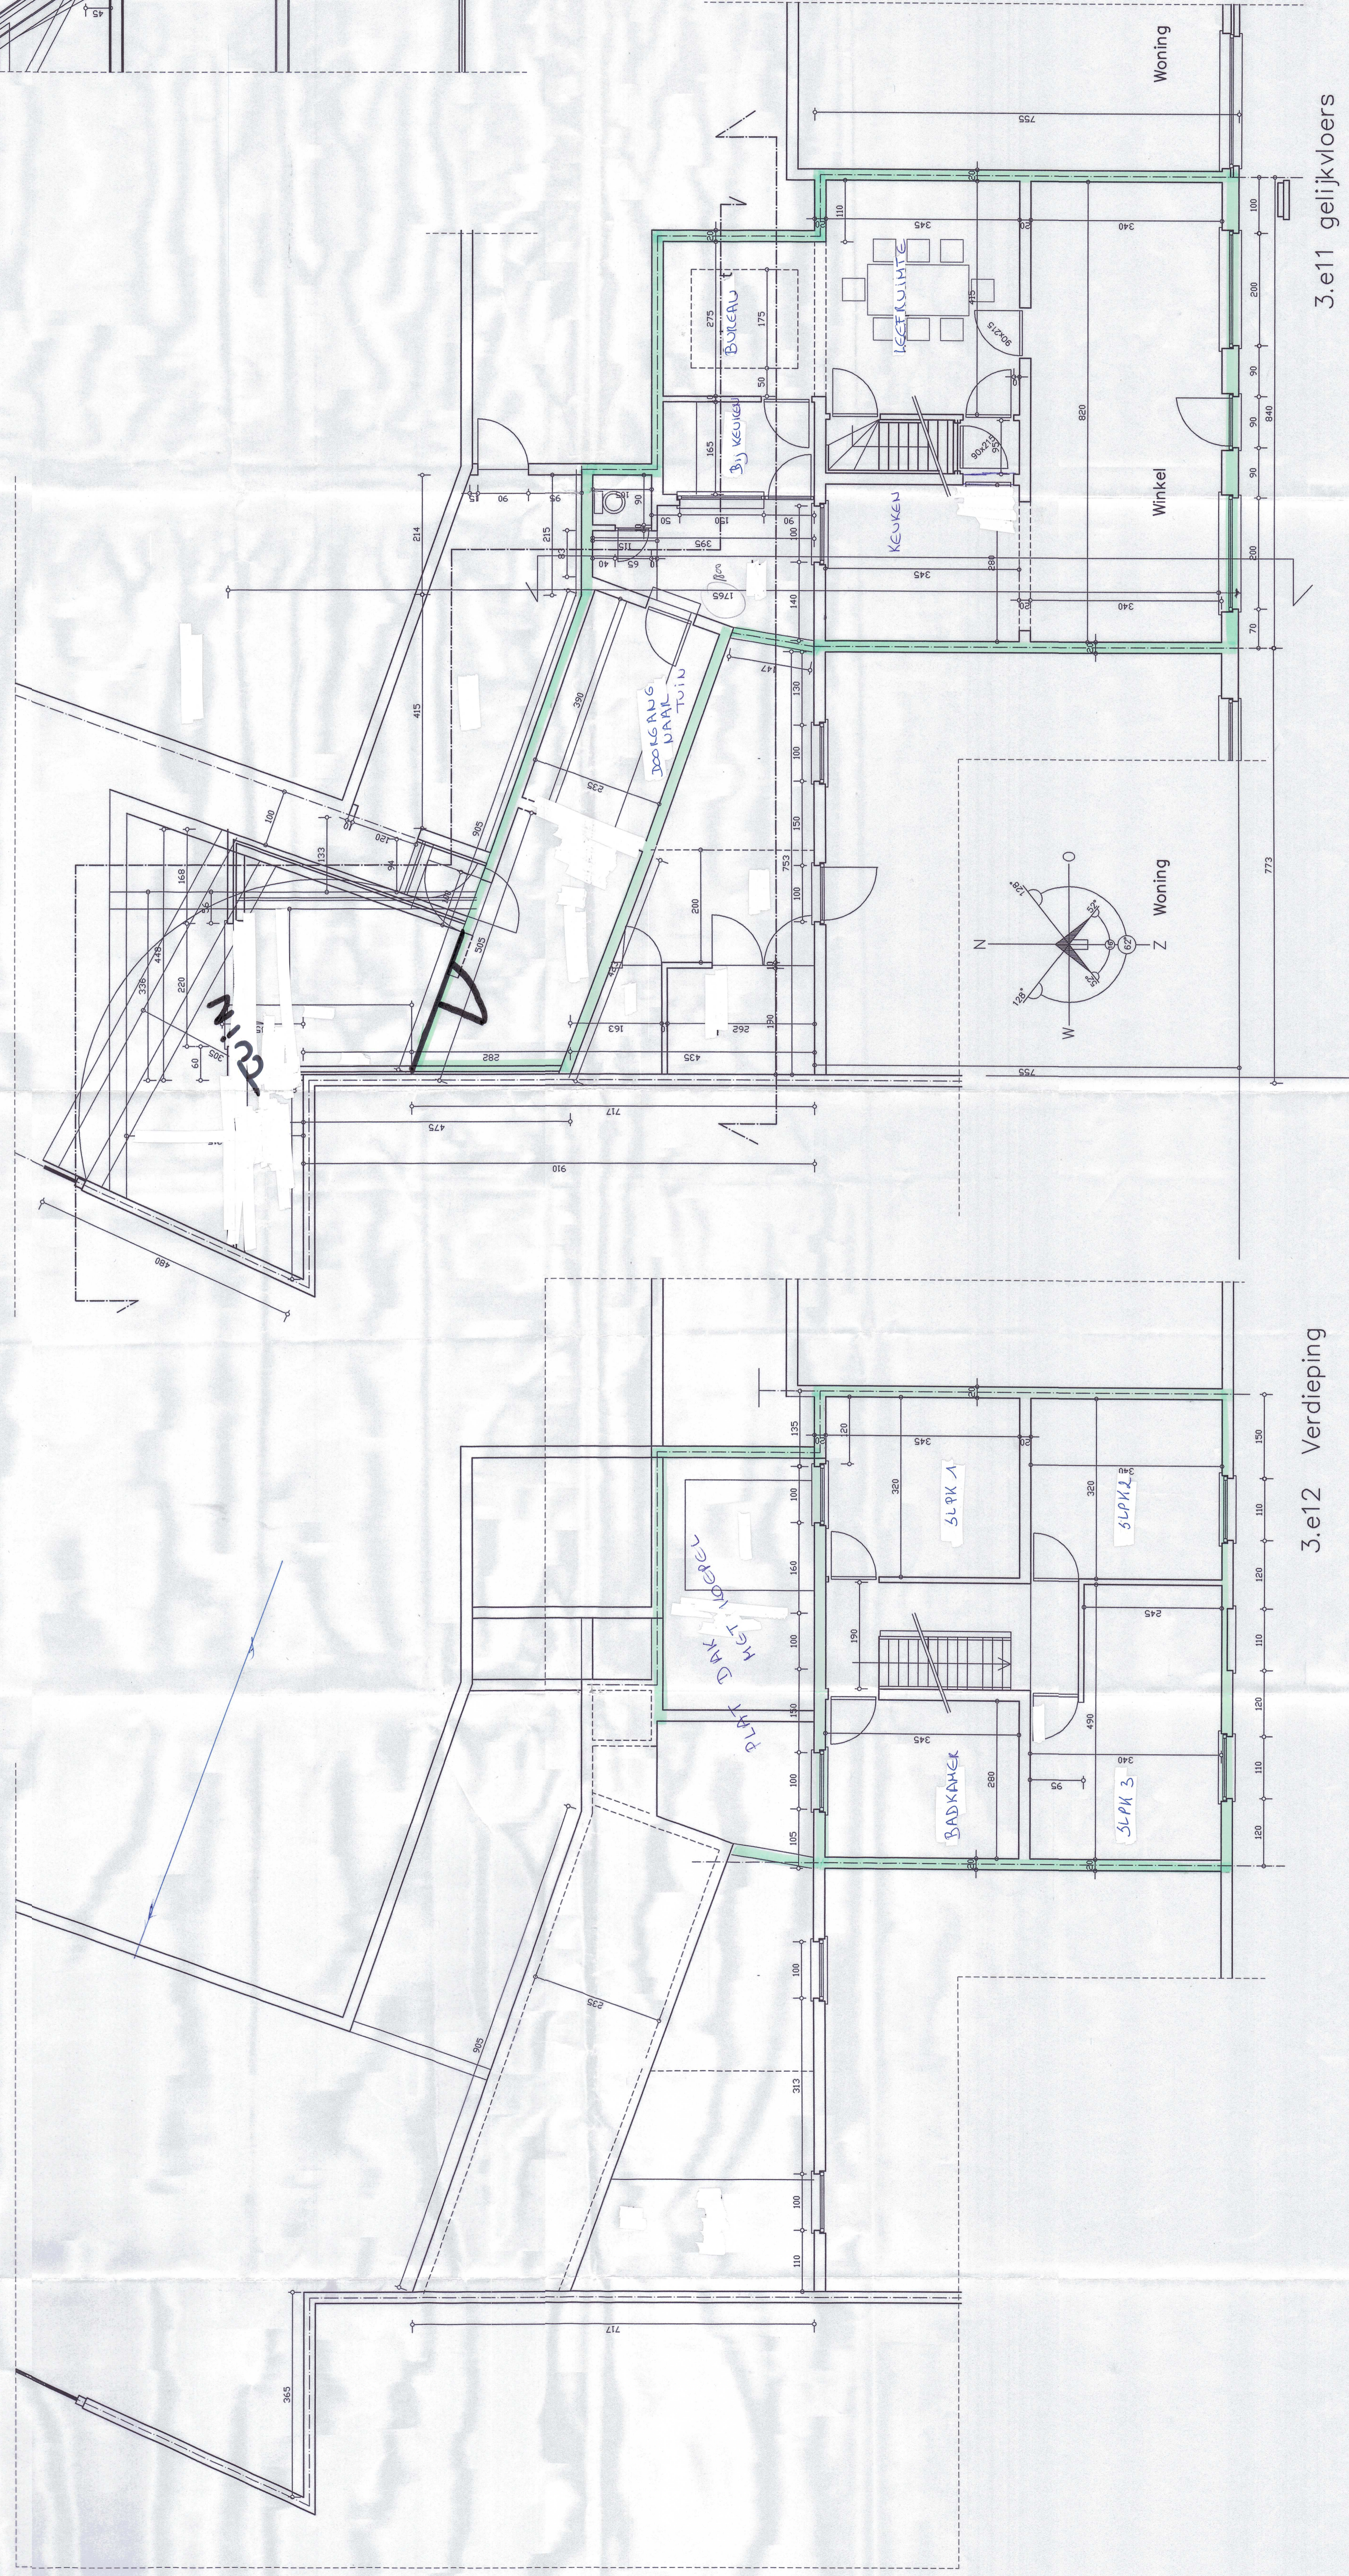

3.e12 Verdieping

3.e11 gelijkvloers

Provincie: West Vlaanderen
 Gemeente:
 Opdracht: **Verbouwen van rijwoning met
 Bouwaanvraag**
 Bouwplaats: Stationsplein 47 INGELMUNSTER

Gemeente:
 Datum:
 Gezien en voor gelijkvormige uitvoering GEDIEGEKEUR
 De Bouwheer, De Architect De Aa

Plan: **NIEUWE TOESTAND**
 Grondplan
 Doorsnede - Gevels

Opmerkingen:
 1
 Staatstekst: ter goedkeuring voor te leggen aan architect voor o.a.