



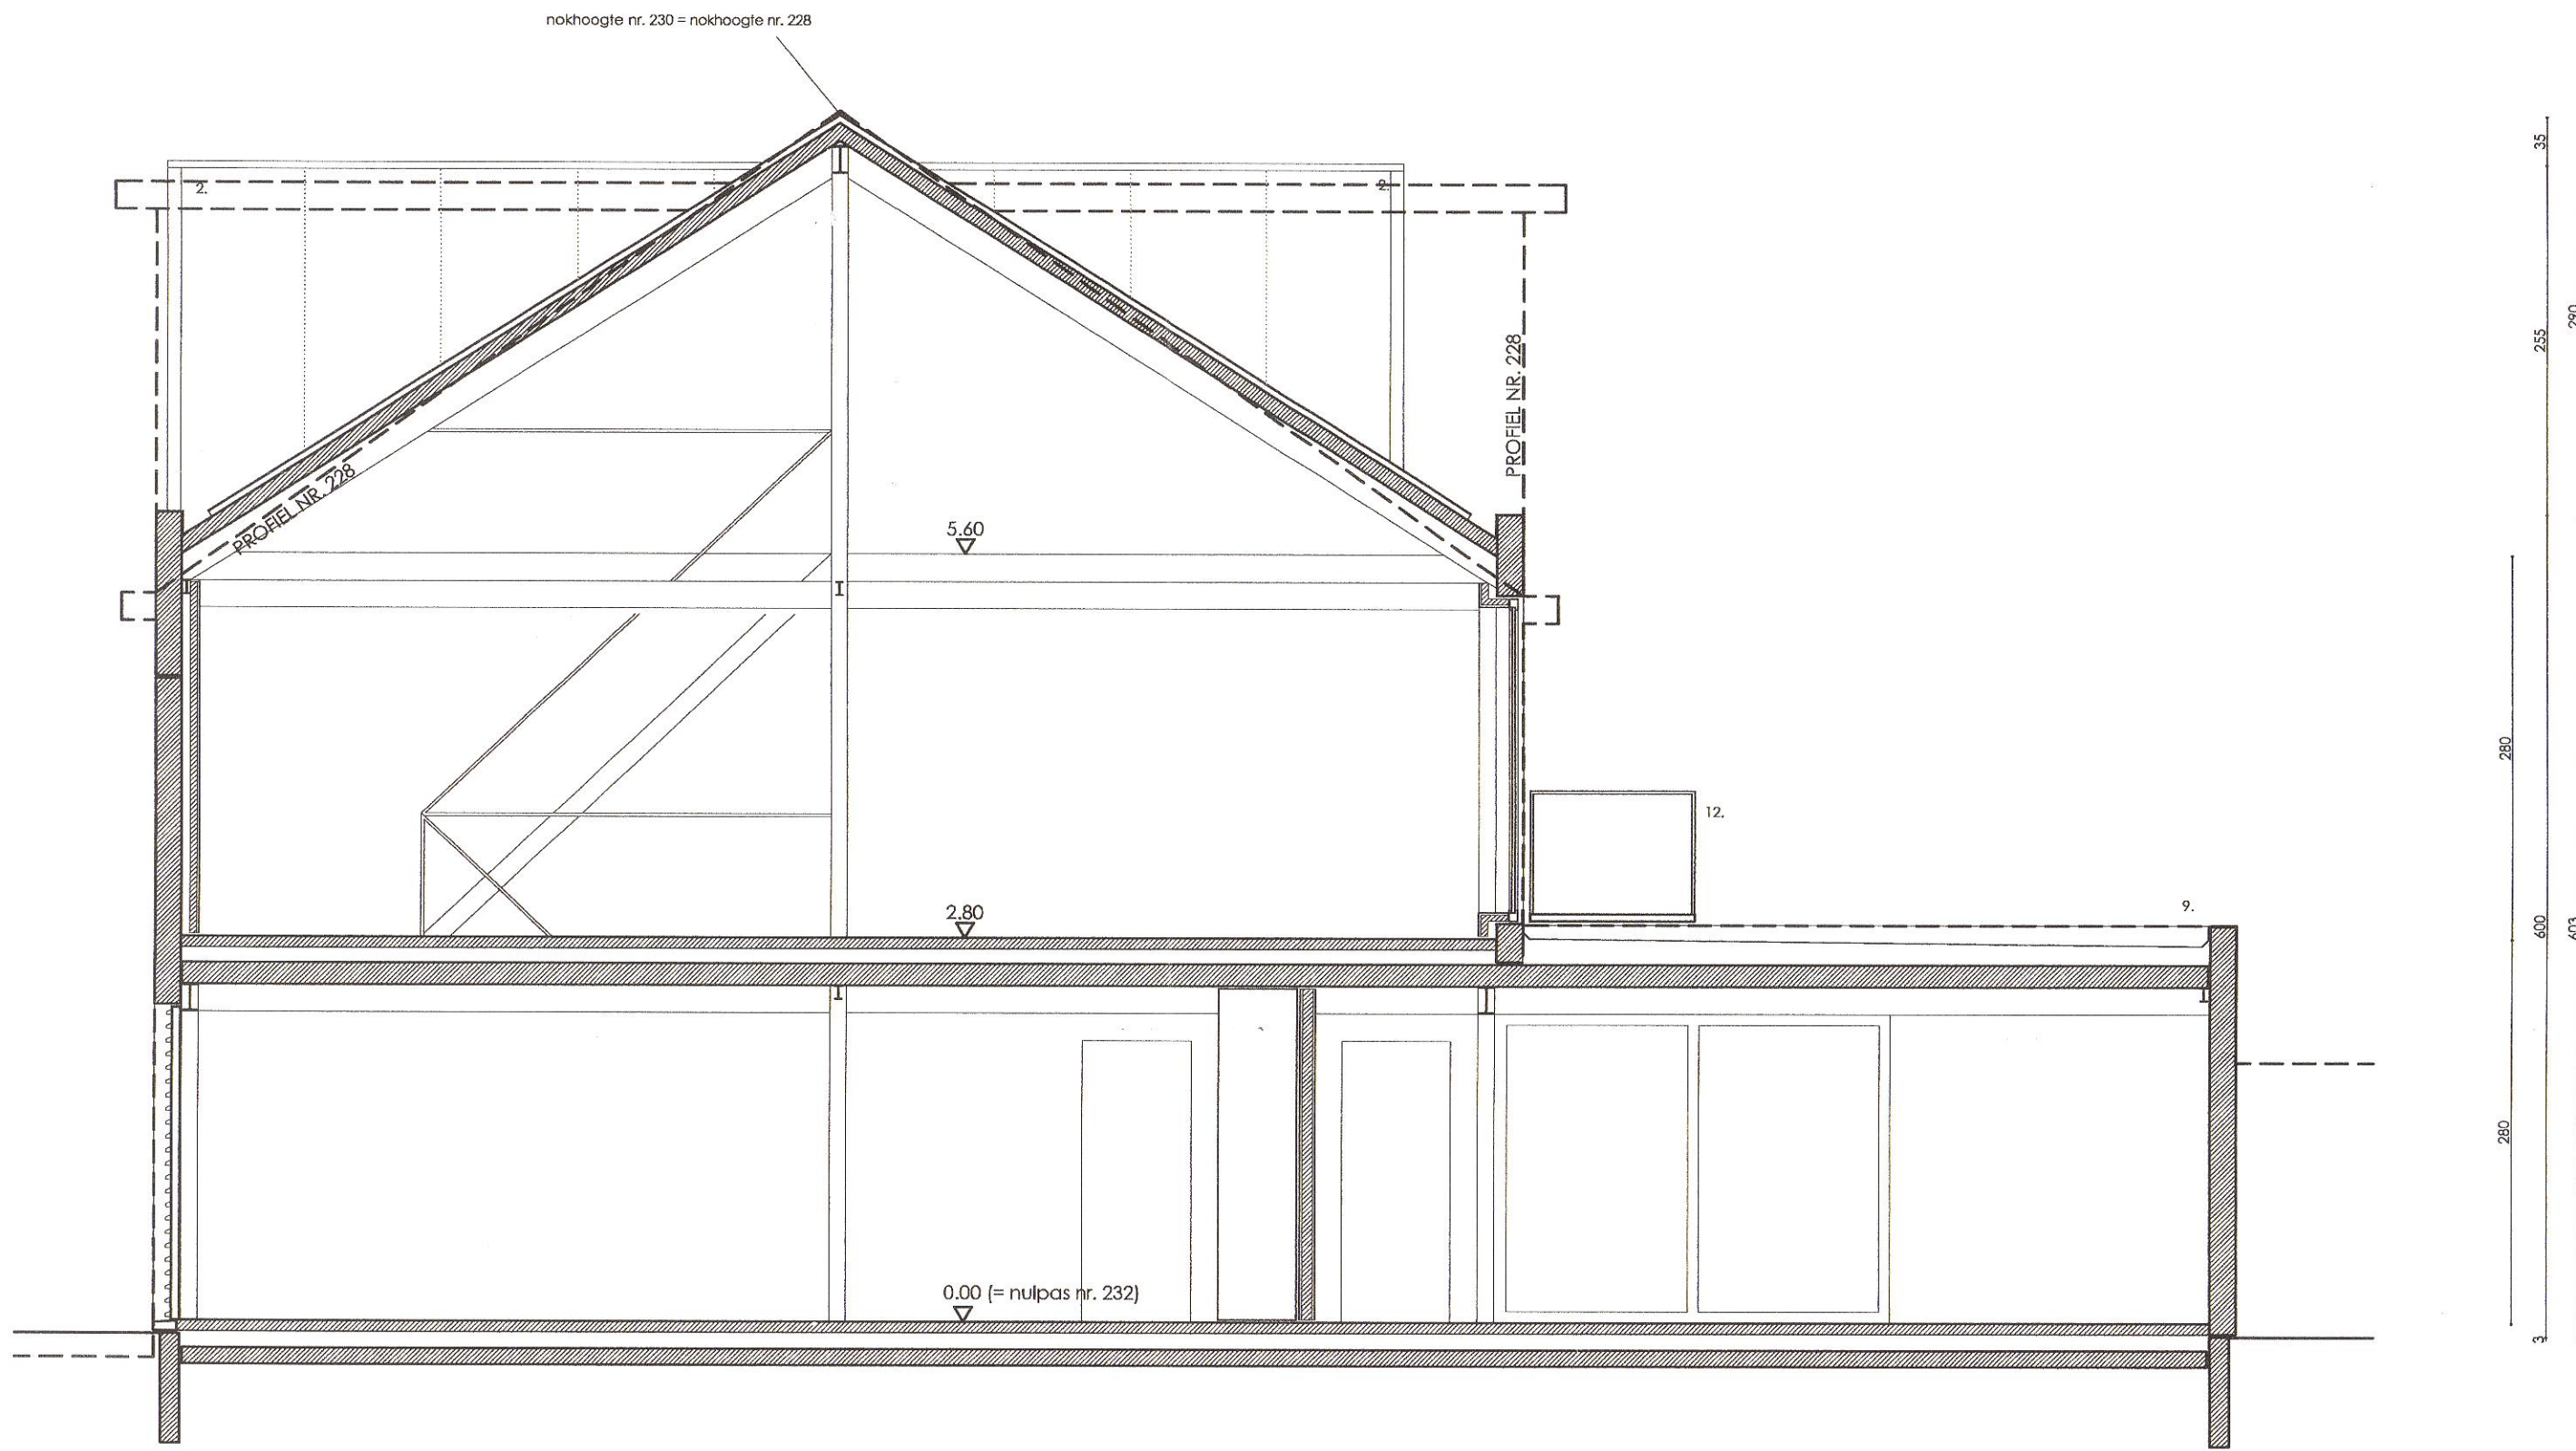


doorsnede a



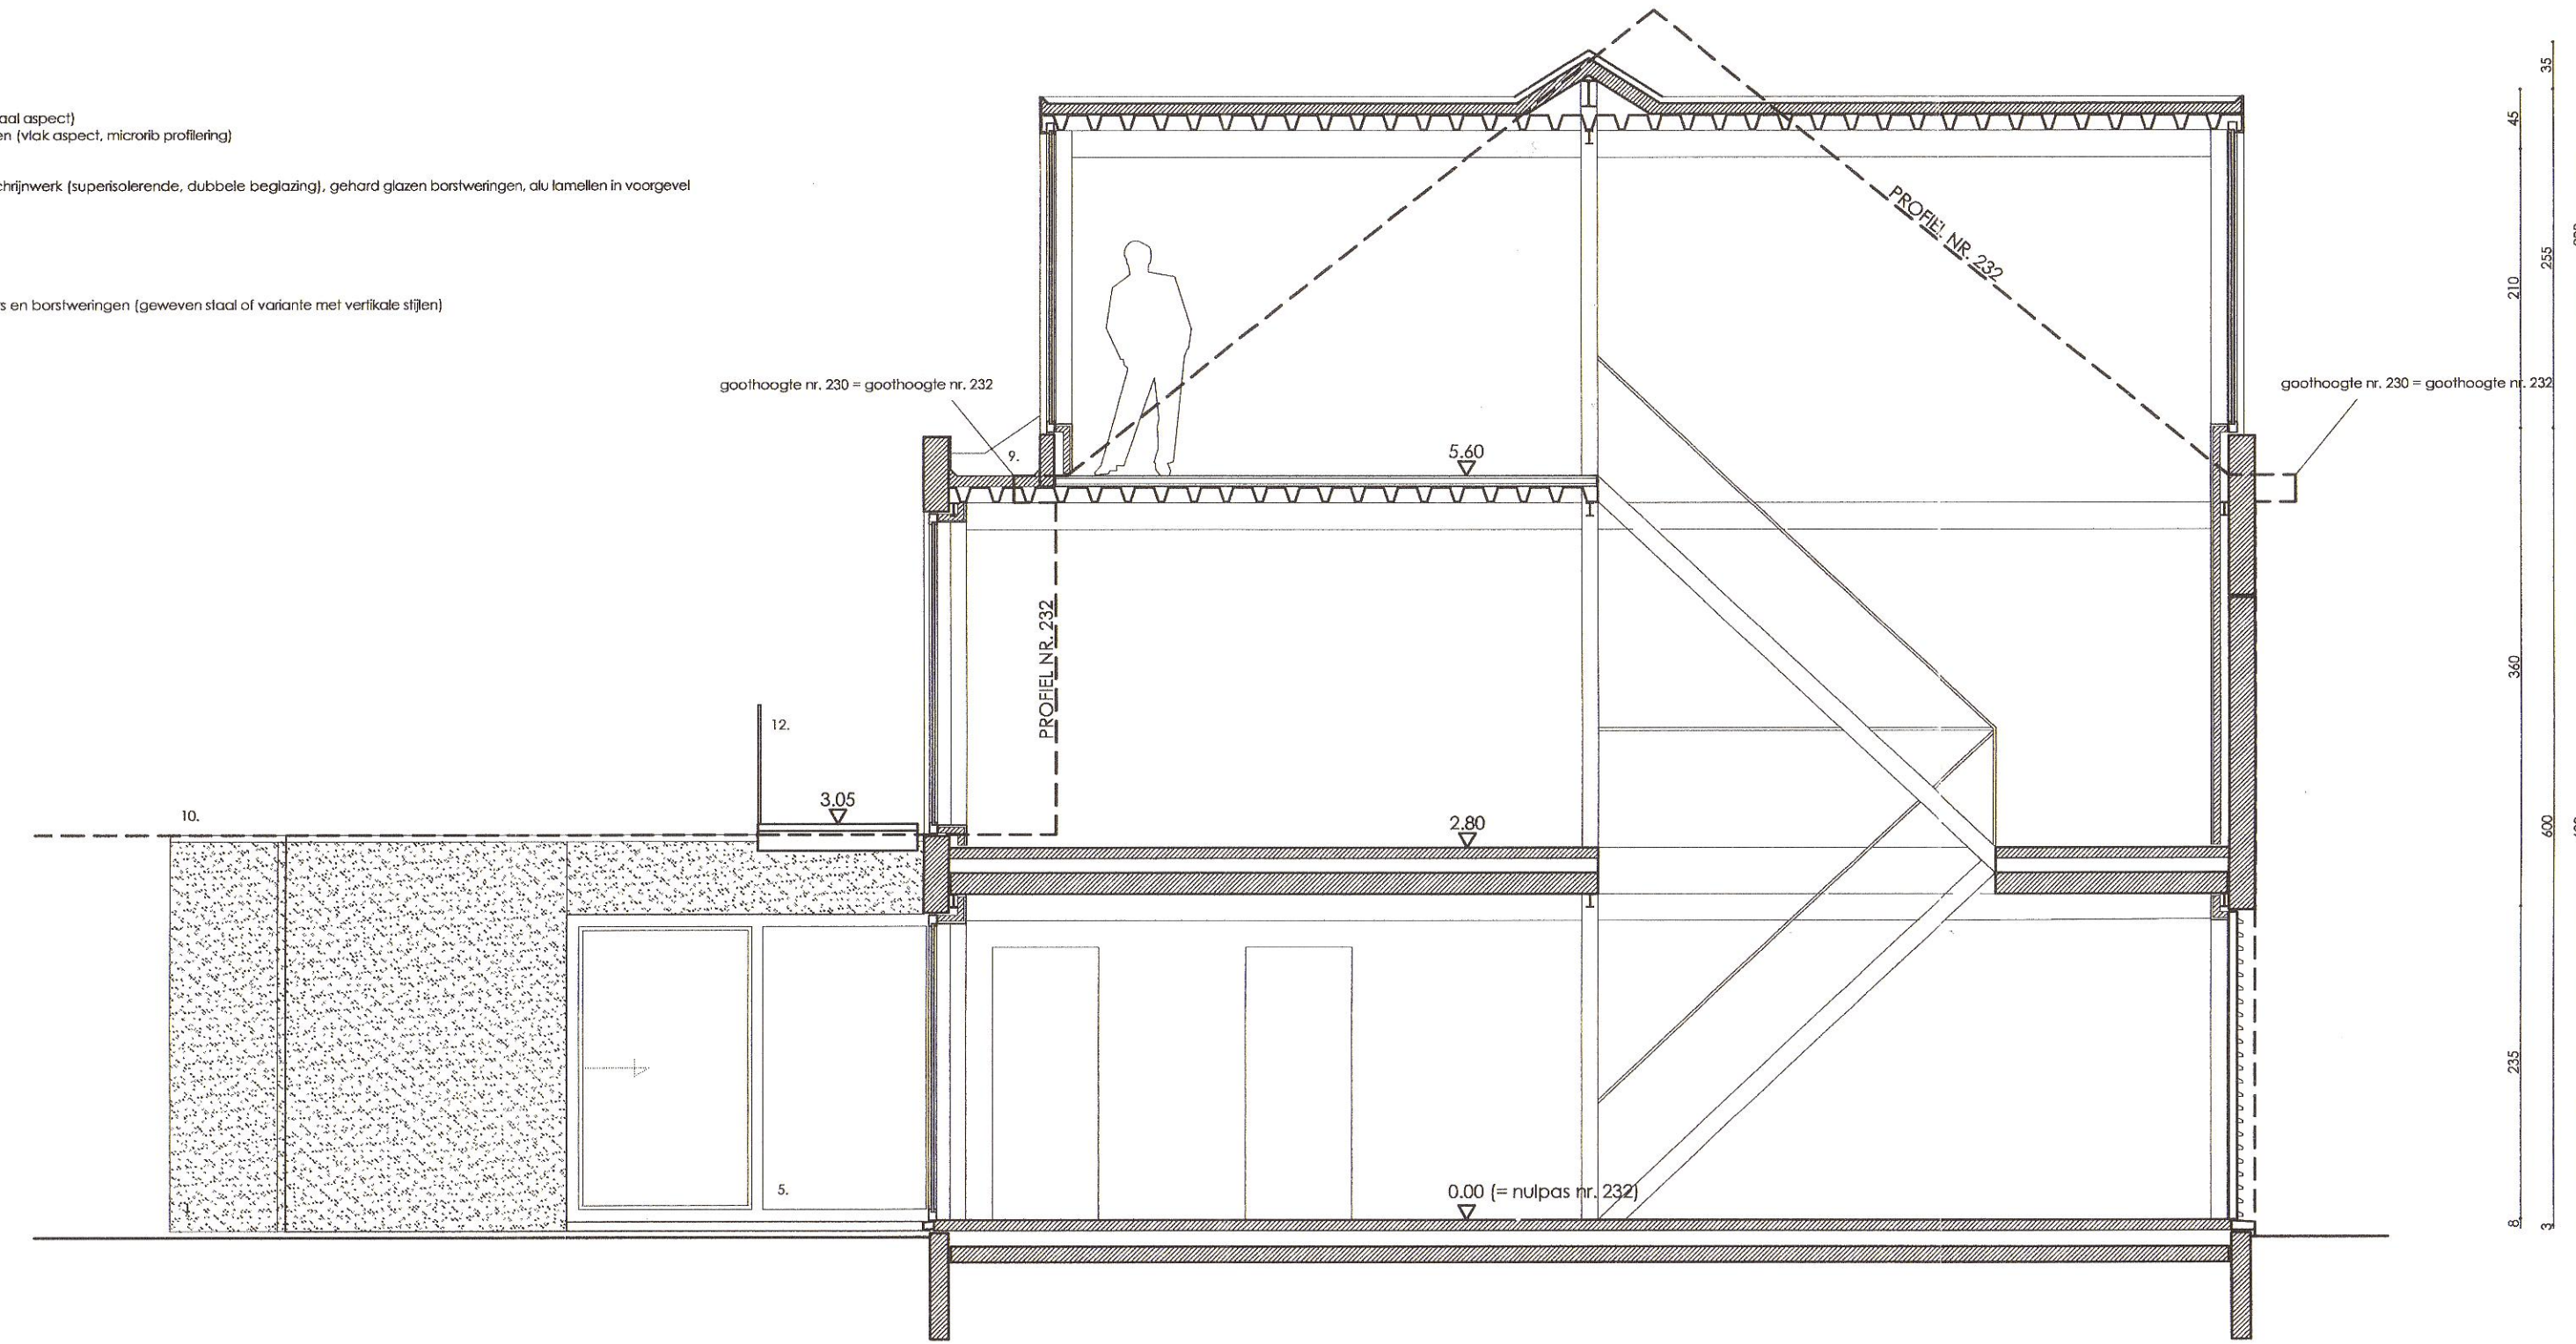

doorsnede b

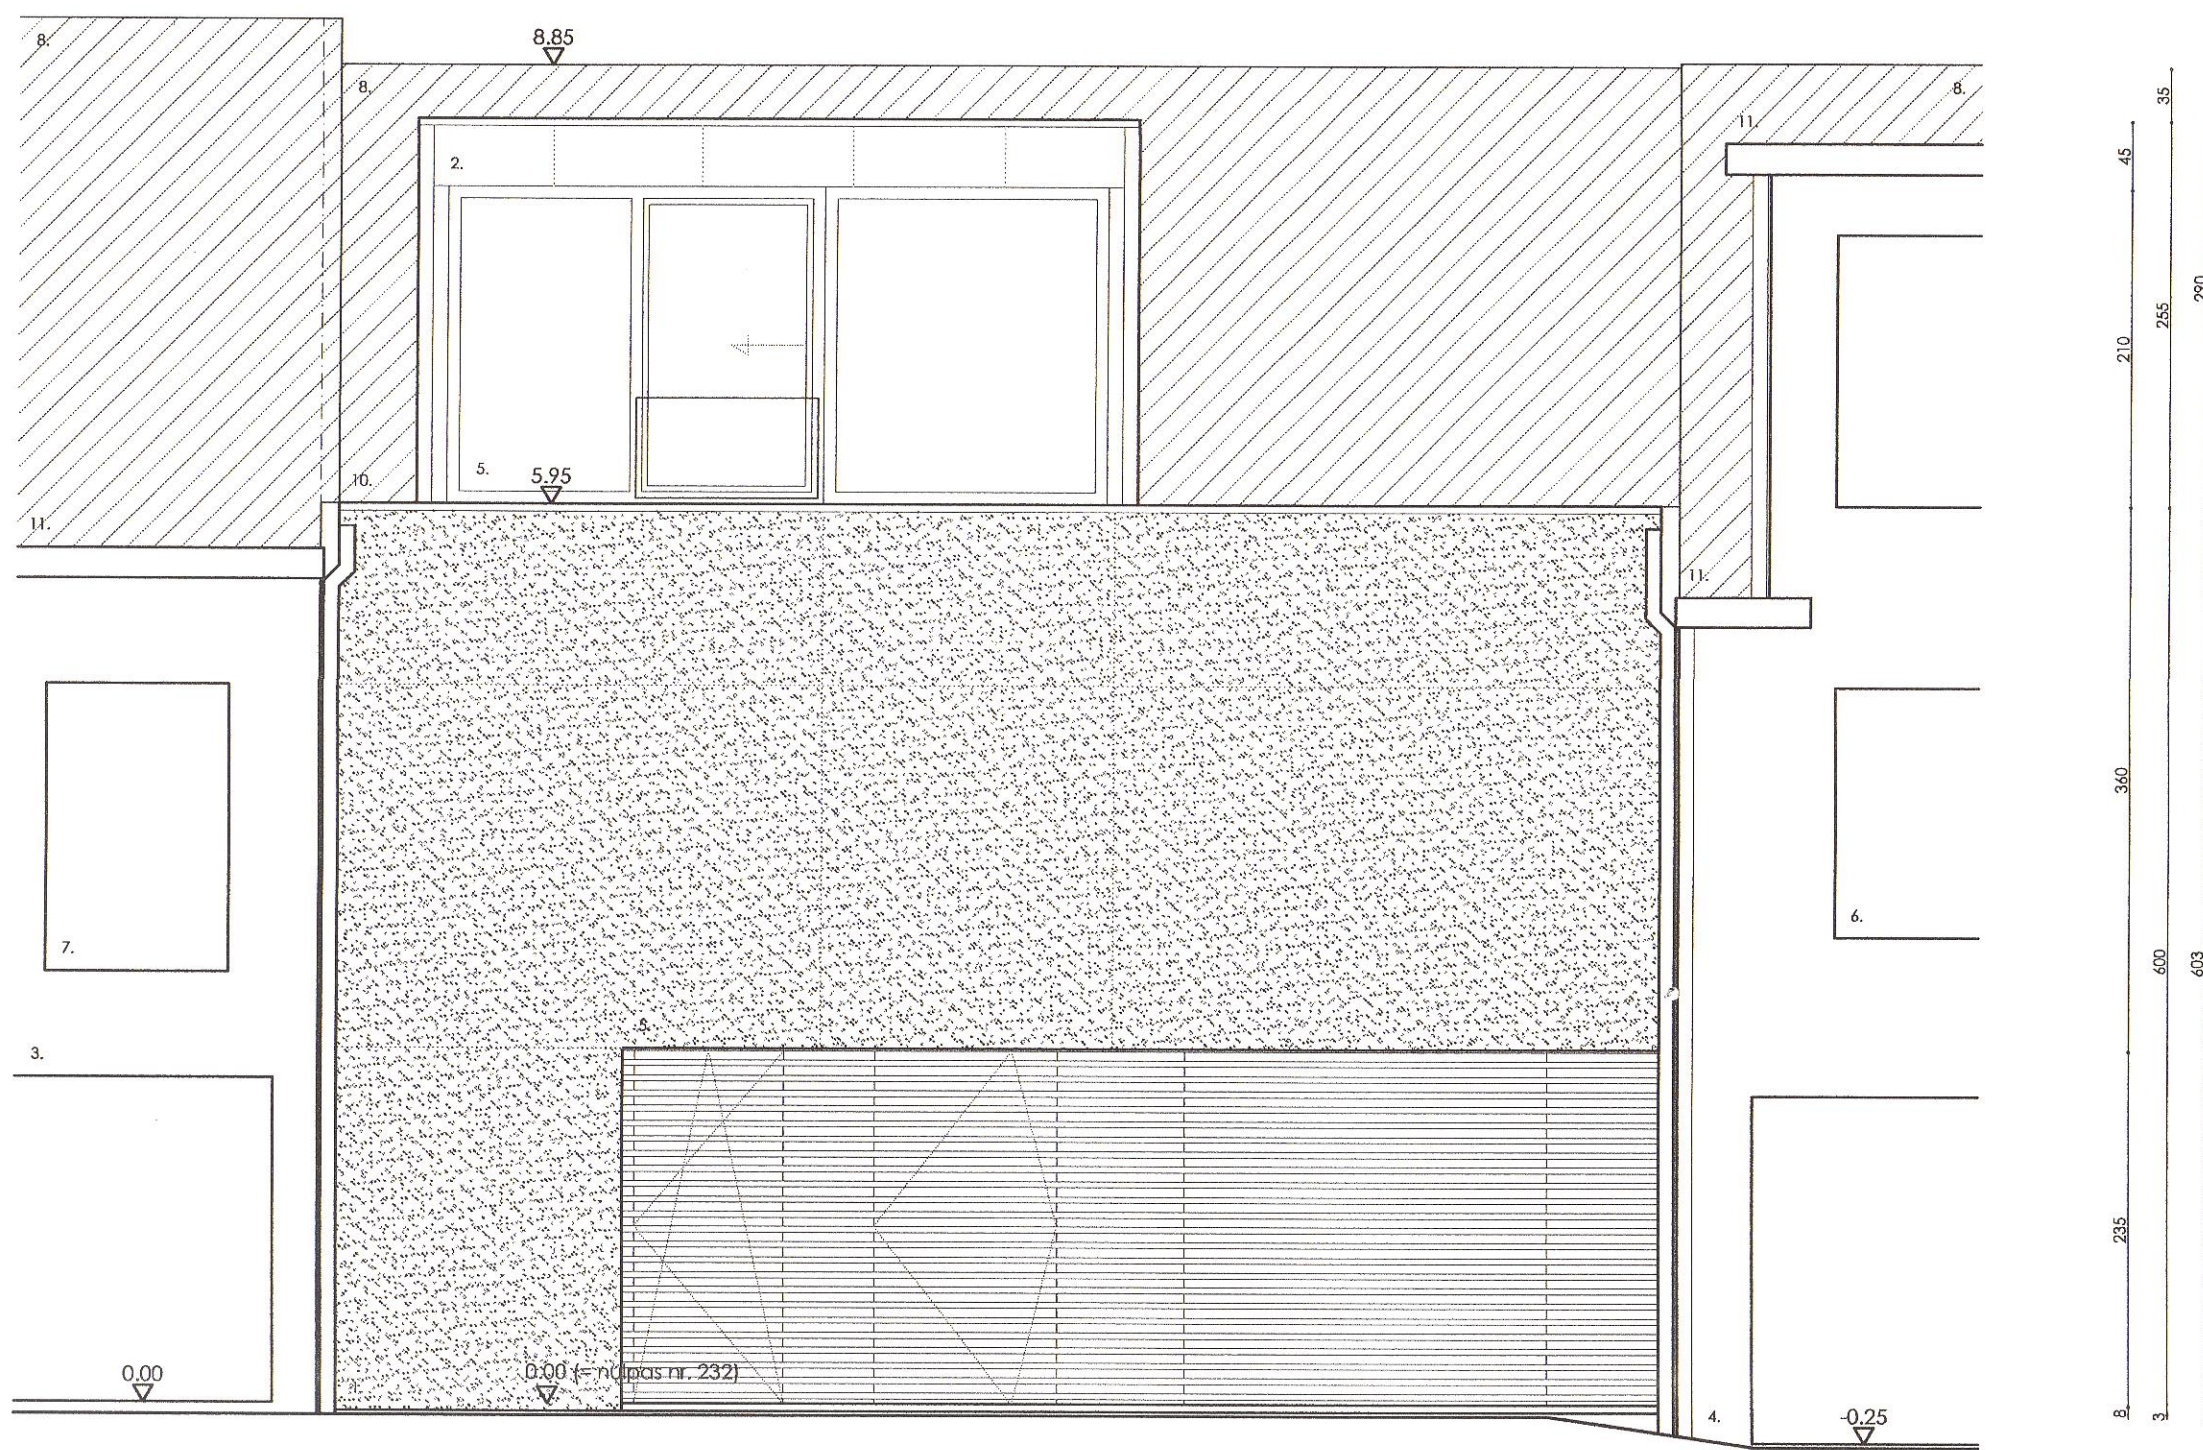

voorgevel

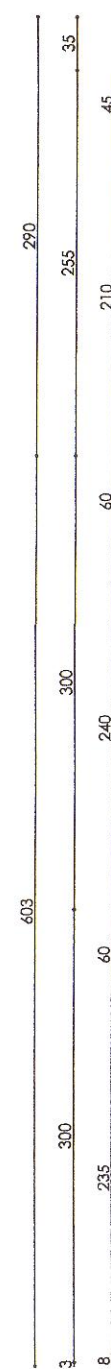

achtergevel

bessems | staalarchitectuur

regularisatie
nieuwbouw van een eengezinswoning

bouwheer
Bjorn Tommeleyn - Ann Sophie Braem
Nieuwstraat 25/1
8870 Izegem

bouwplaats
Krekelstraat 230
8870 Izegem
afdeling 4 - sectie D - nr 809 g

datum
19 februari 2007

btw

referentie
14.04 tommeleyn - braem

1/50
gevelaanzichten
doorsneden

opmerkingen

Deze regularisatie vervangt de vorige bouwplanvraag dd 7 januari 2005, vergund dd 10 mei 2005 met referentie 2004/401.

De dactyl van de op te richten woning werd in uitvoering aangepast aan de effectieve hoogte van de aanpalende panden, waarbij de gootlijn en noklijn werden overgenomen van de respectievelijke linker- en rechterbuur. De kroonlijshoogte zoals vermeld op de vergunde bouwplanvraag dd 7 januari 2005 werd behouden omwille van de uitvoering met een verholten goot.

Het voorziene houten schijfwerk in de voorgevel zal in gemiddeld aluminium uitgevoerd worden, gelijkwaardig aan het overige buitenschijfwerk.

voor akkoord

[Handwritten signatures]

Johan Bessems | ingenieur architect | dorpsstraat 9 | 9667 sint-maria-harebeka | gsm 0497783.59.13 | telfax 05561.08.77
btw 788.074.025 | foris 293.0280124.43 | dewa 068.2455615.87 | info@bessems.be | www.bessems.be | www.staalarchitectuur.be