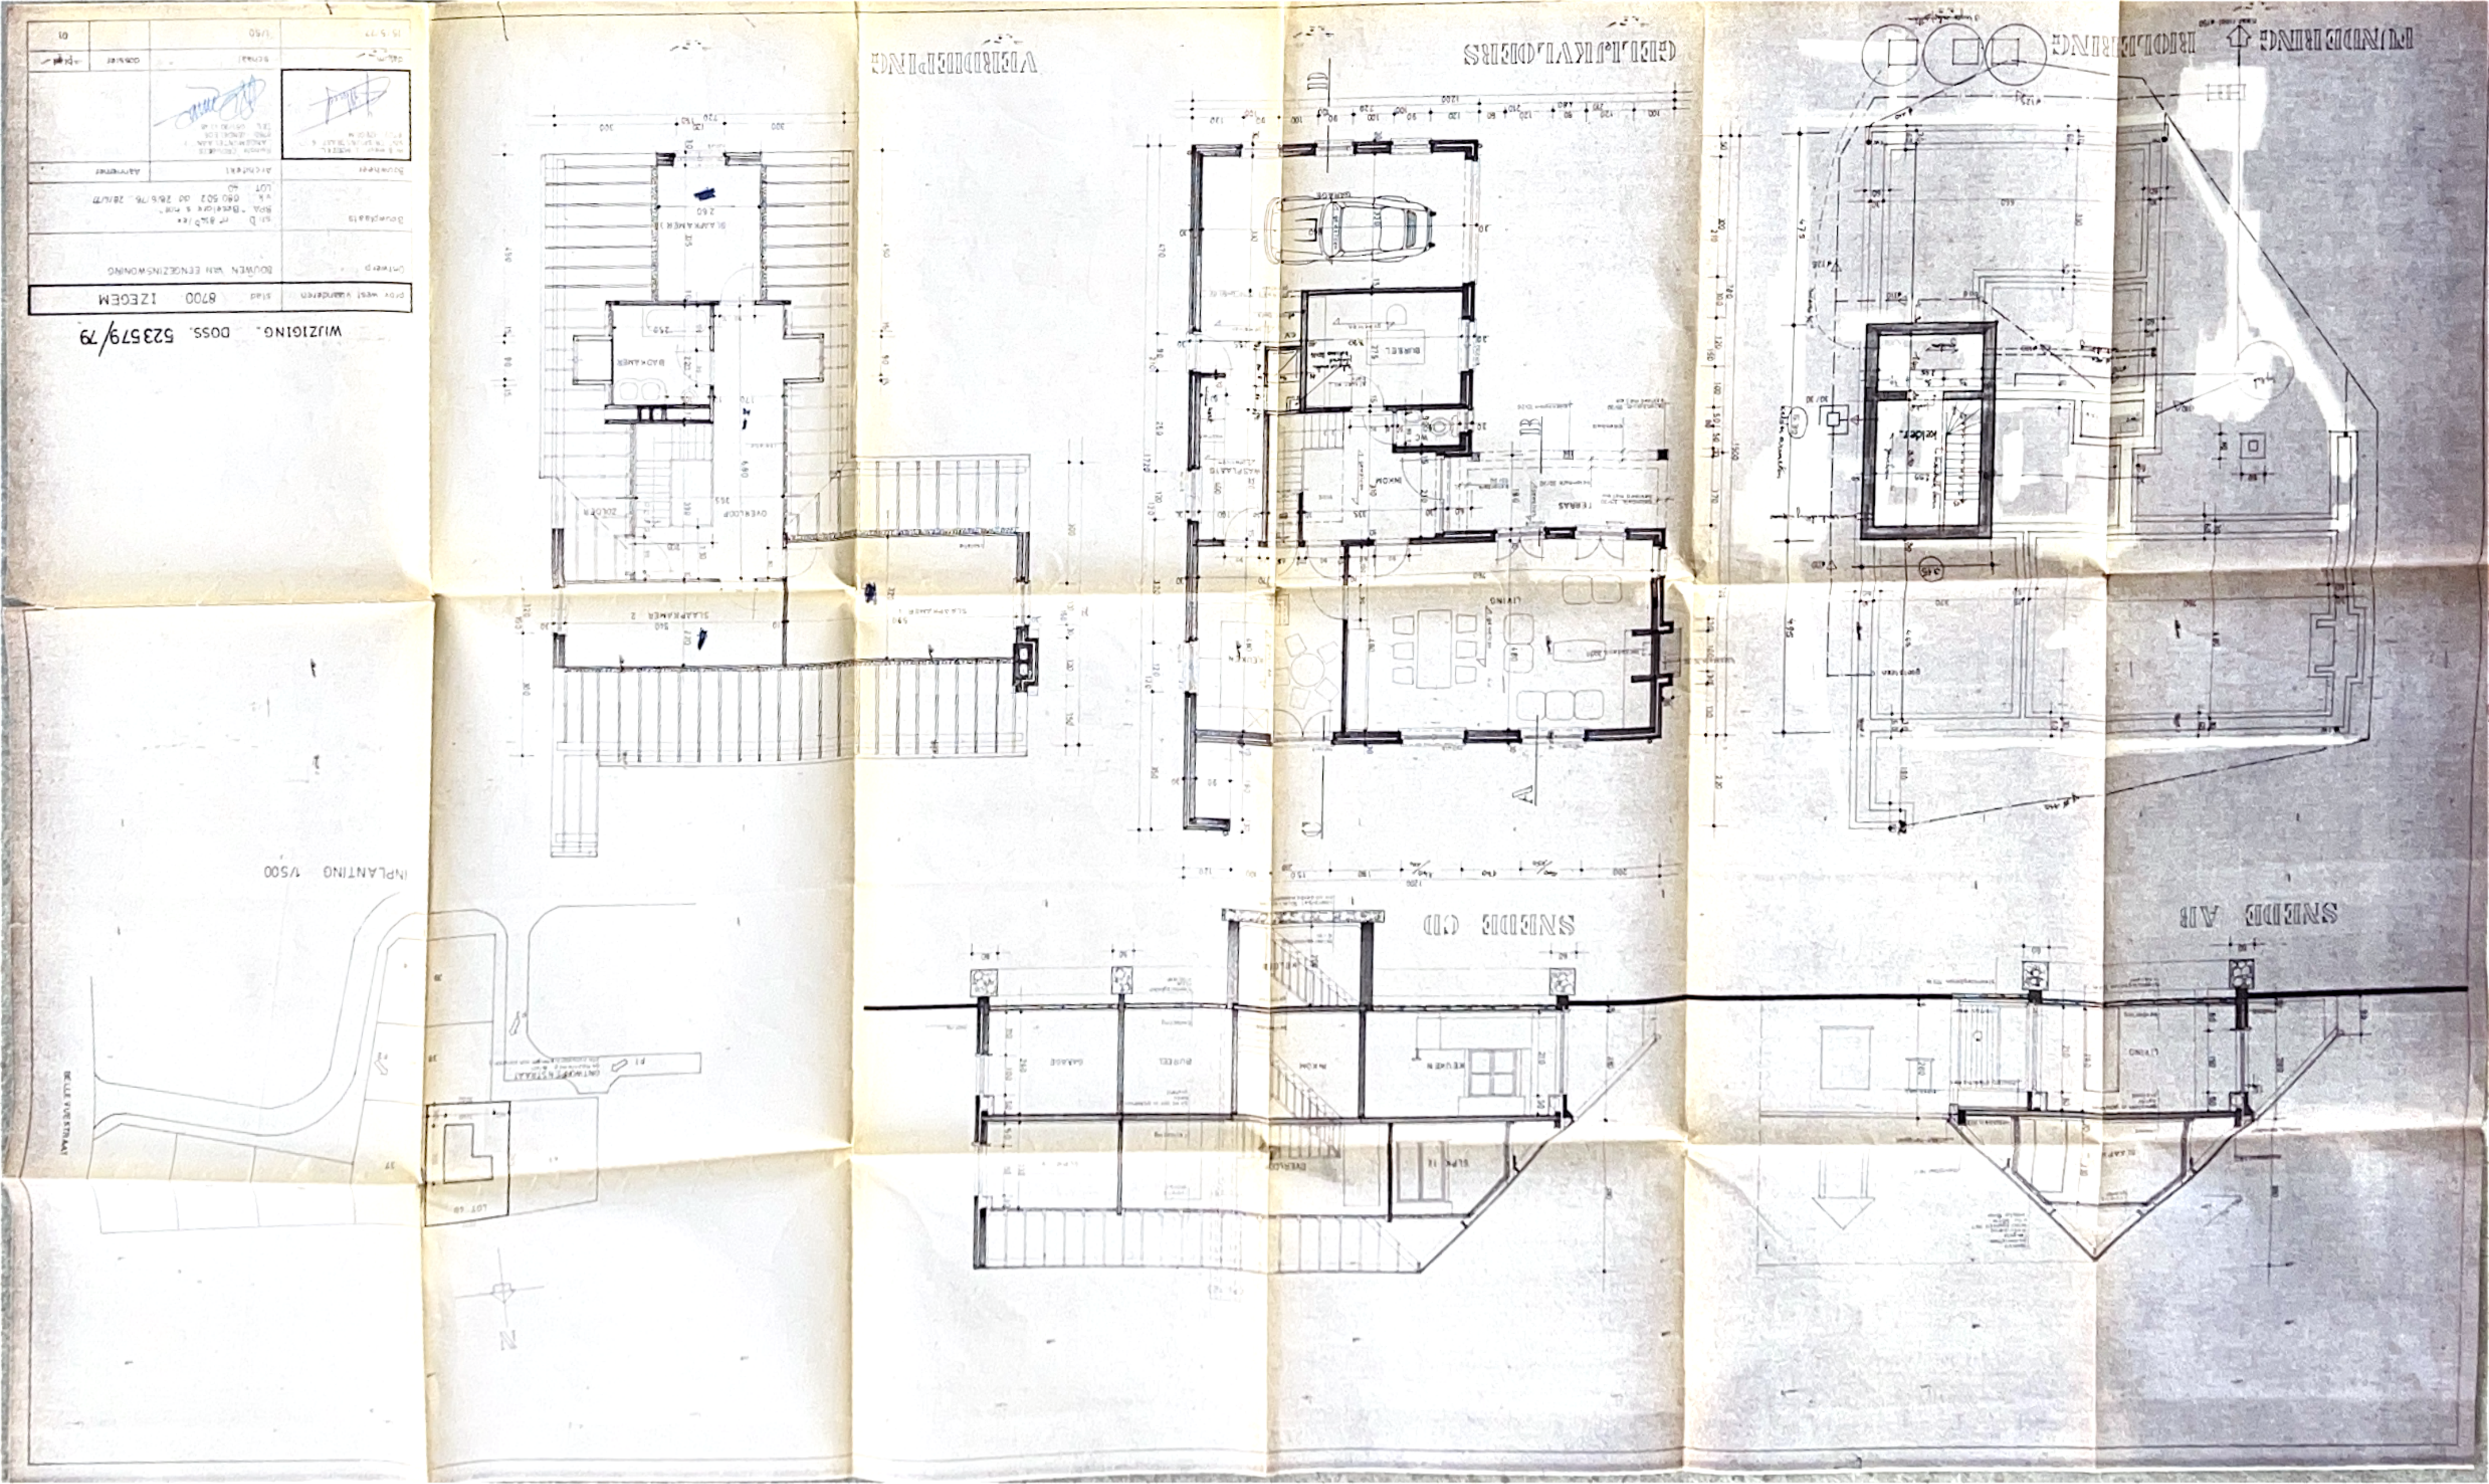
WIJZIGING DOSS. 523579/79
PROV. WEG VAANDEREN STAD 8700 IZEGEM
ONTWERP BOUWEN VAN EENGEZINSWONING
DOUWPLAATS
BOUWHEER
ARCHITECT
AANVRAGE
DATUM
SCHAAL 1/50
DOSSIER
01
INPLANTING 1/500
DE LA FORETRAAT
LOT 18
ONTWIKKELINGSLAAN
N
VIERKANTIGE INGANG
GEELLICHTJOEKS
SNEDE CD
SNEDE AB
BLAARMAKER 1
BLAARMAKER 2
BADKAMER
ZOLDER
OVERLOOP
GARAGE
BUREEL
KEUKEN
LIVING
TERRAS
WINKEL
BIBLIOTHEEK
PLANNEN DIENST