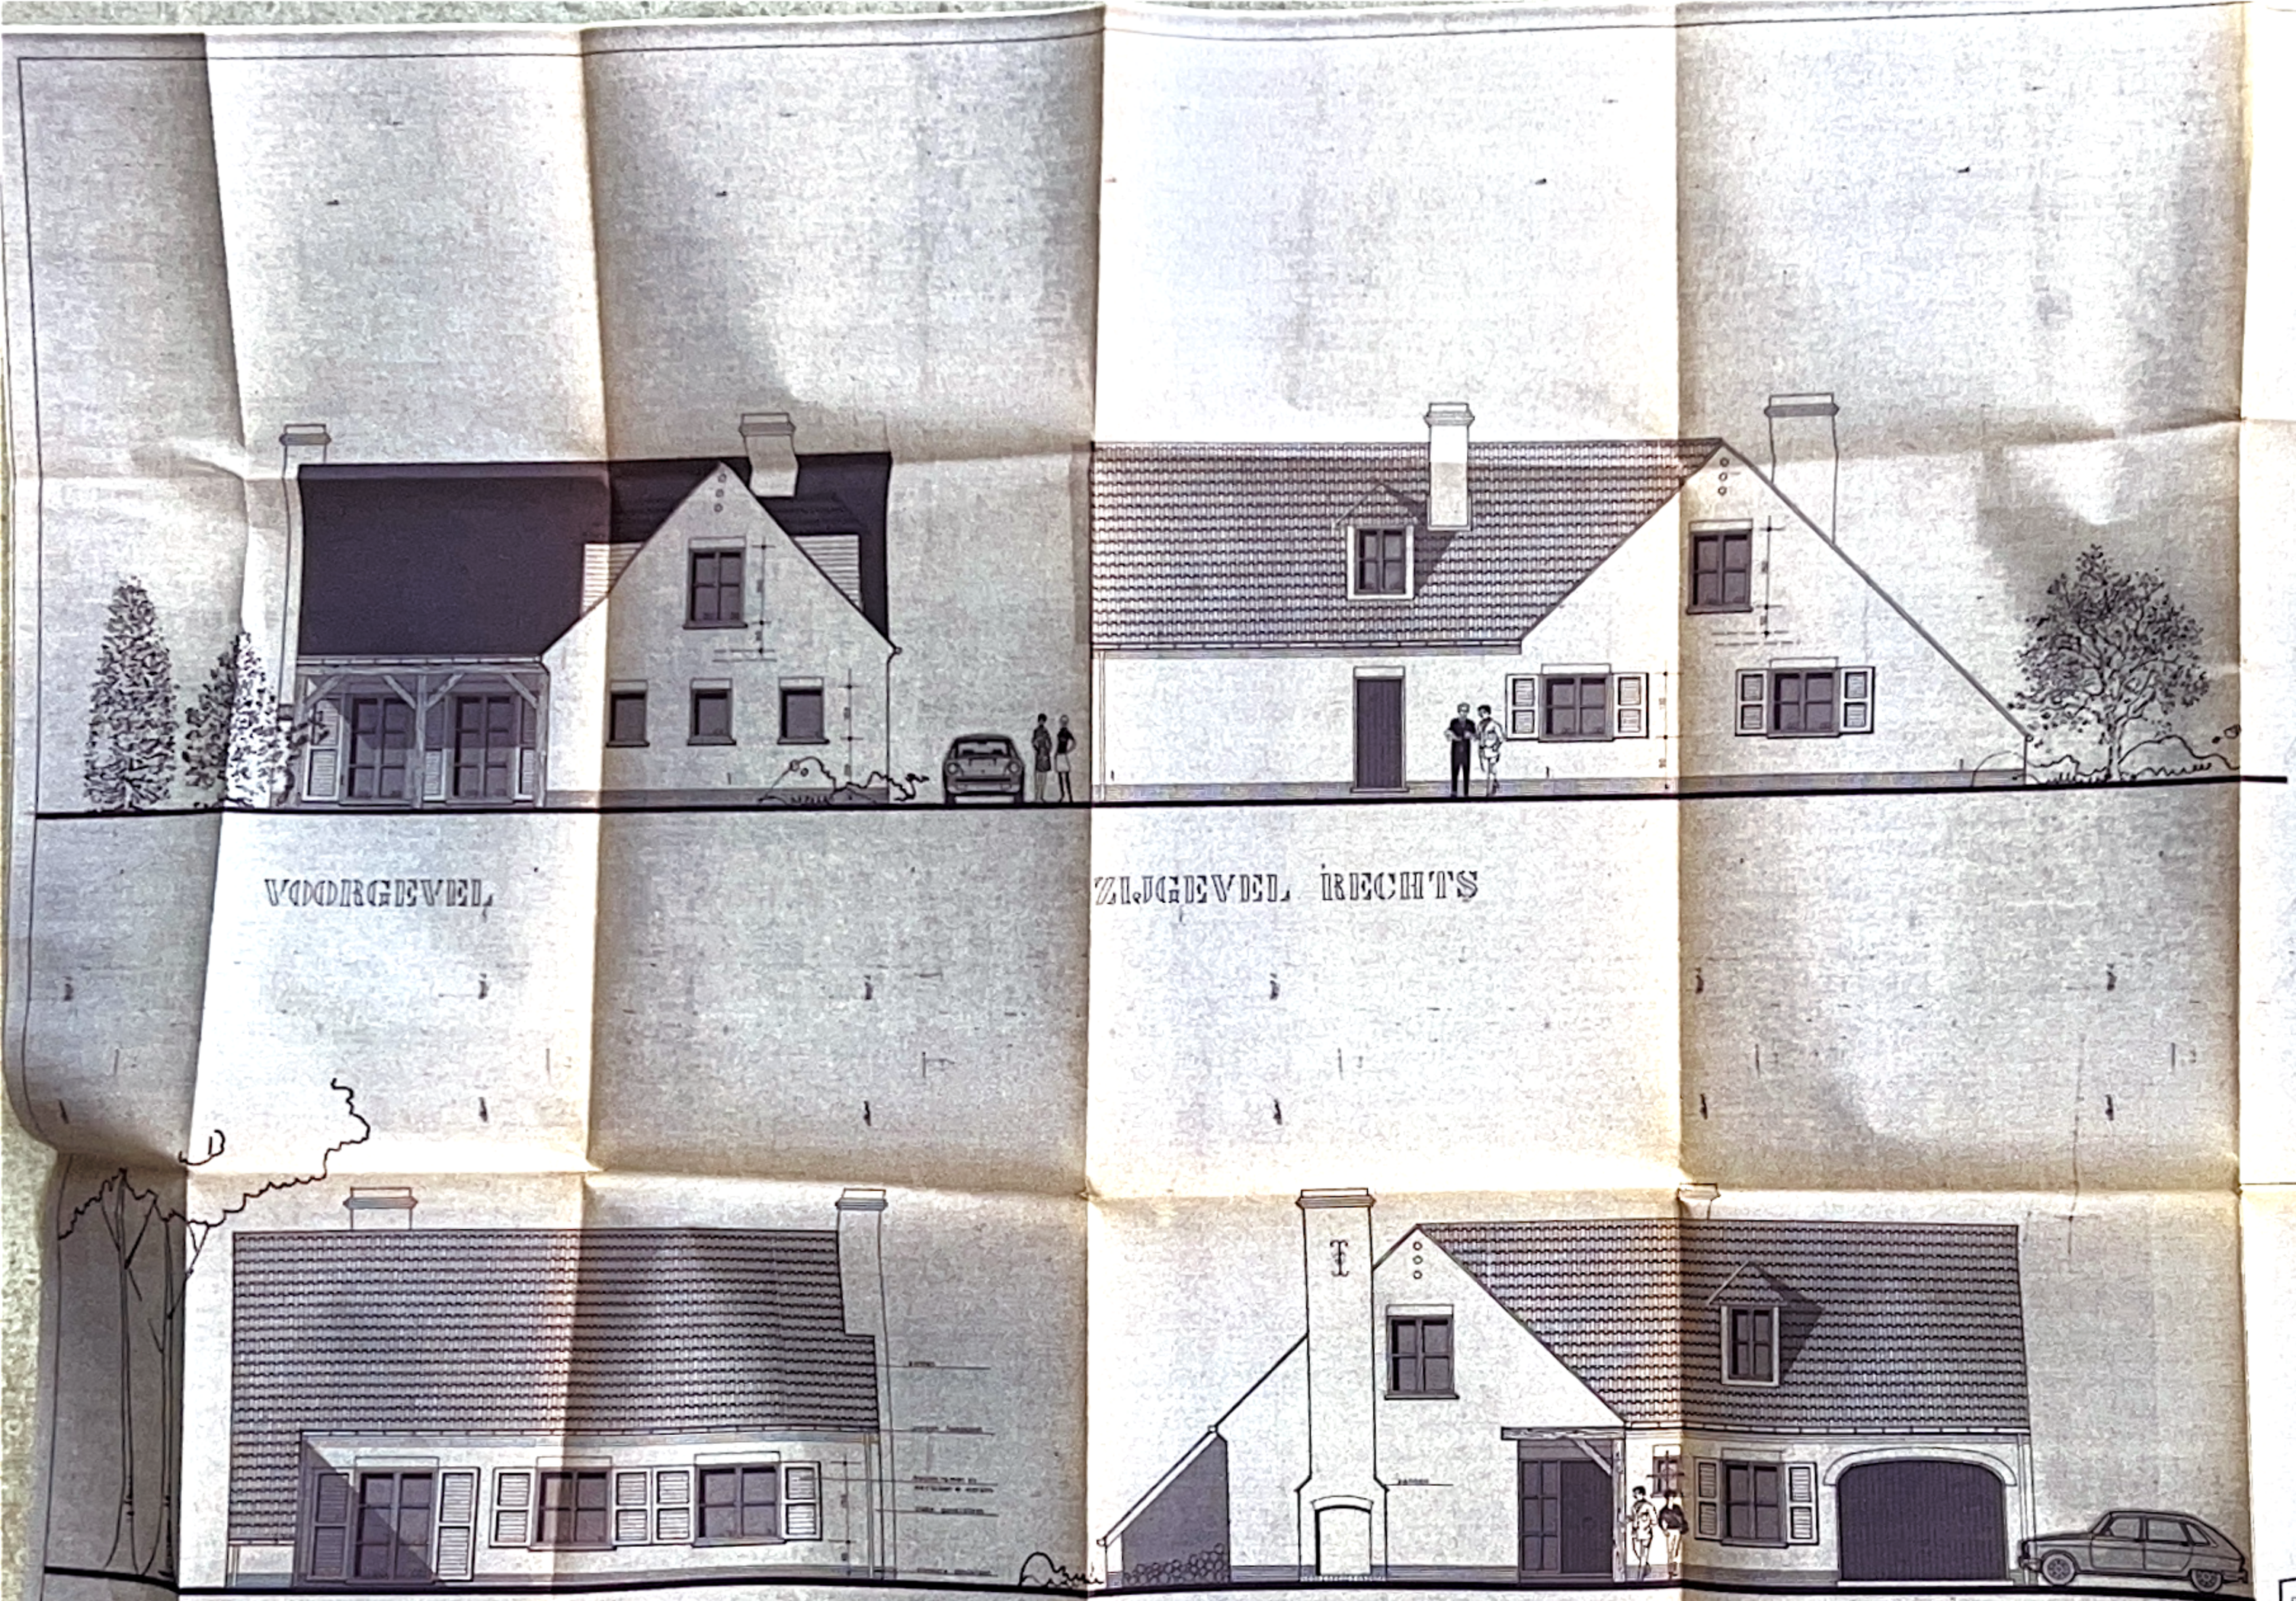

VOORGIEVEL

ZIJGEVEL RECHTS

ACHTERGEVEL

ZIJGEVEL LINKS

| | | | |
|---|---|---|---|
| prov. west vlaanderen | stad 8700 IZEGEM | | |
| Ontwerp | BOUWEN VAN EENGEZINSWONING | | |
| Bouwplaats | sti D n° 814/rex<br>BPA "BESELARE'S HOF"<br>vb 080.507 dd 28.6.76 - 28.4.77<br>LOT 40 | | |
| Bouwheer | Architekt | Aannemer | |
| H. Heer J. MORREEL<br>POST CARPINSTRAAT 8<br>8700 IZEGEM | Raoul CROUBELS<br>LANGEWINTELAAR 1<br>8760 LENDELEDE<br>TEL 056/30.43.48 | | |
| datum | schaal | dossier | blad |
| 16/5/79 | 1/50 | | 02 |