

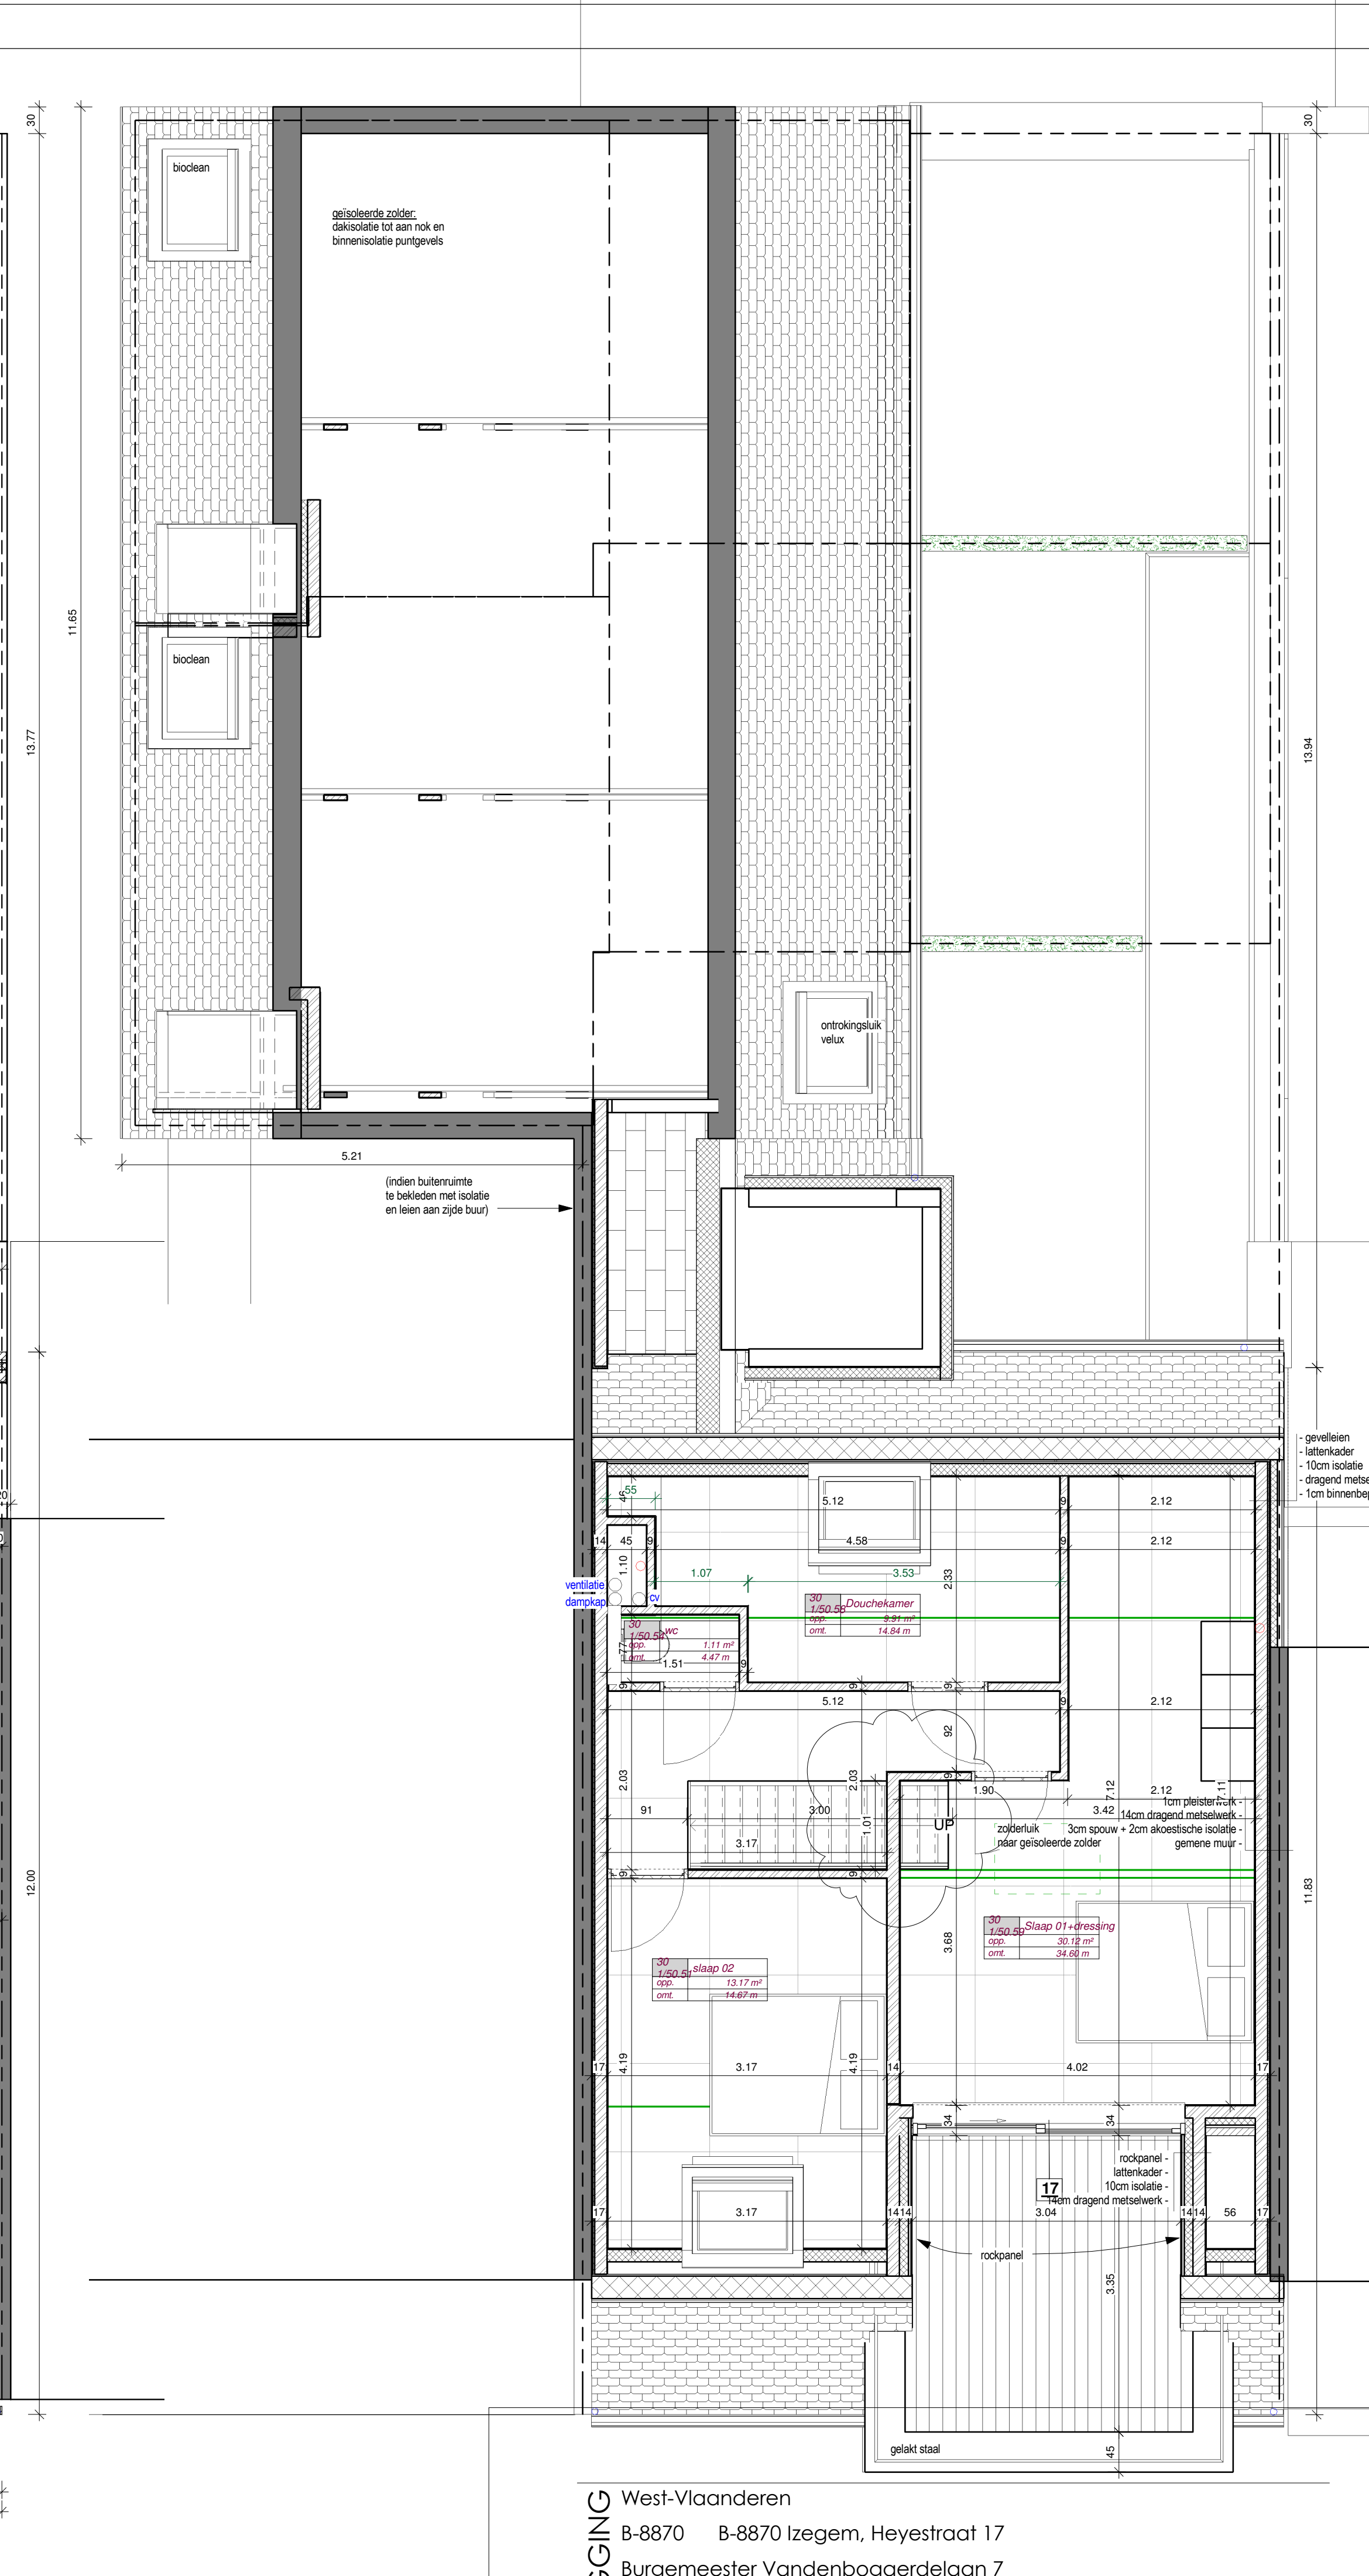
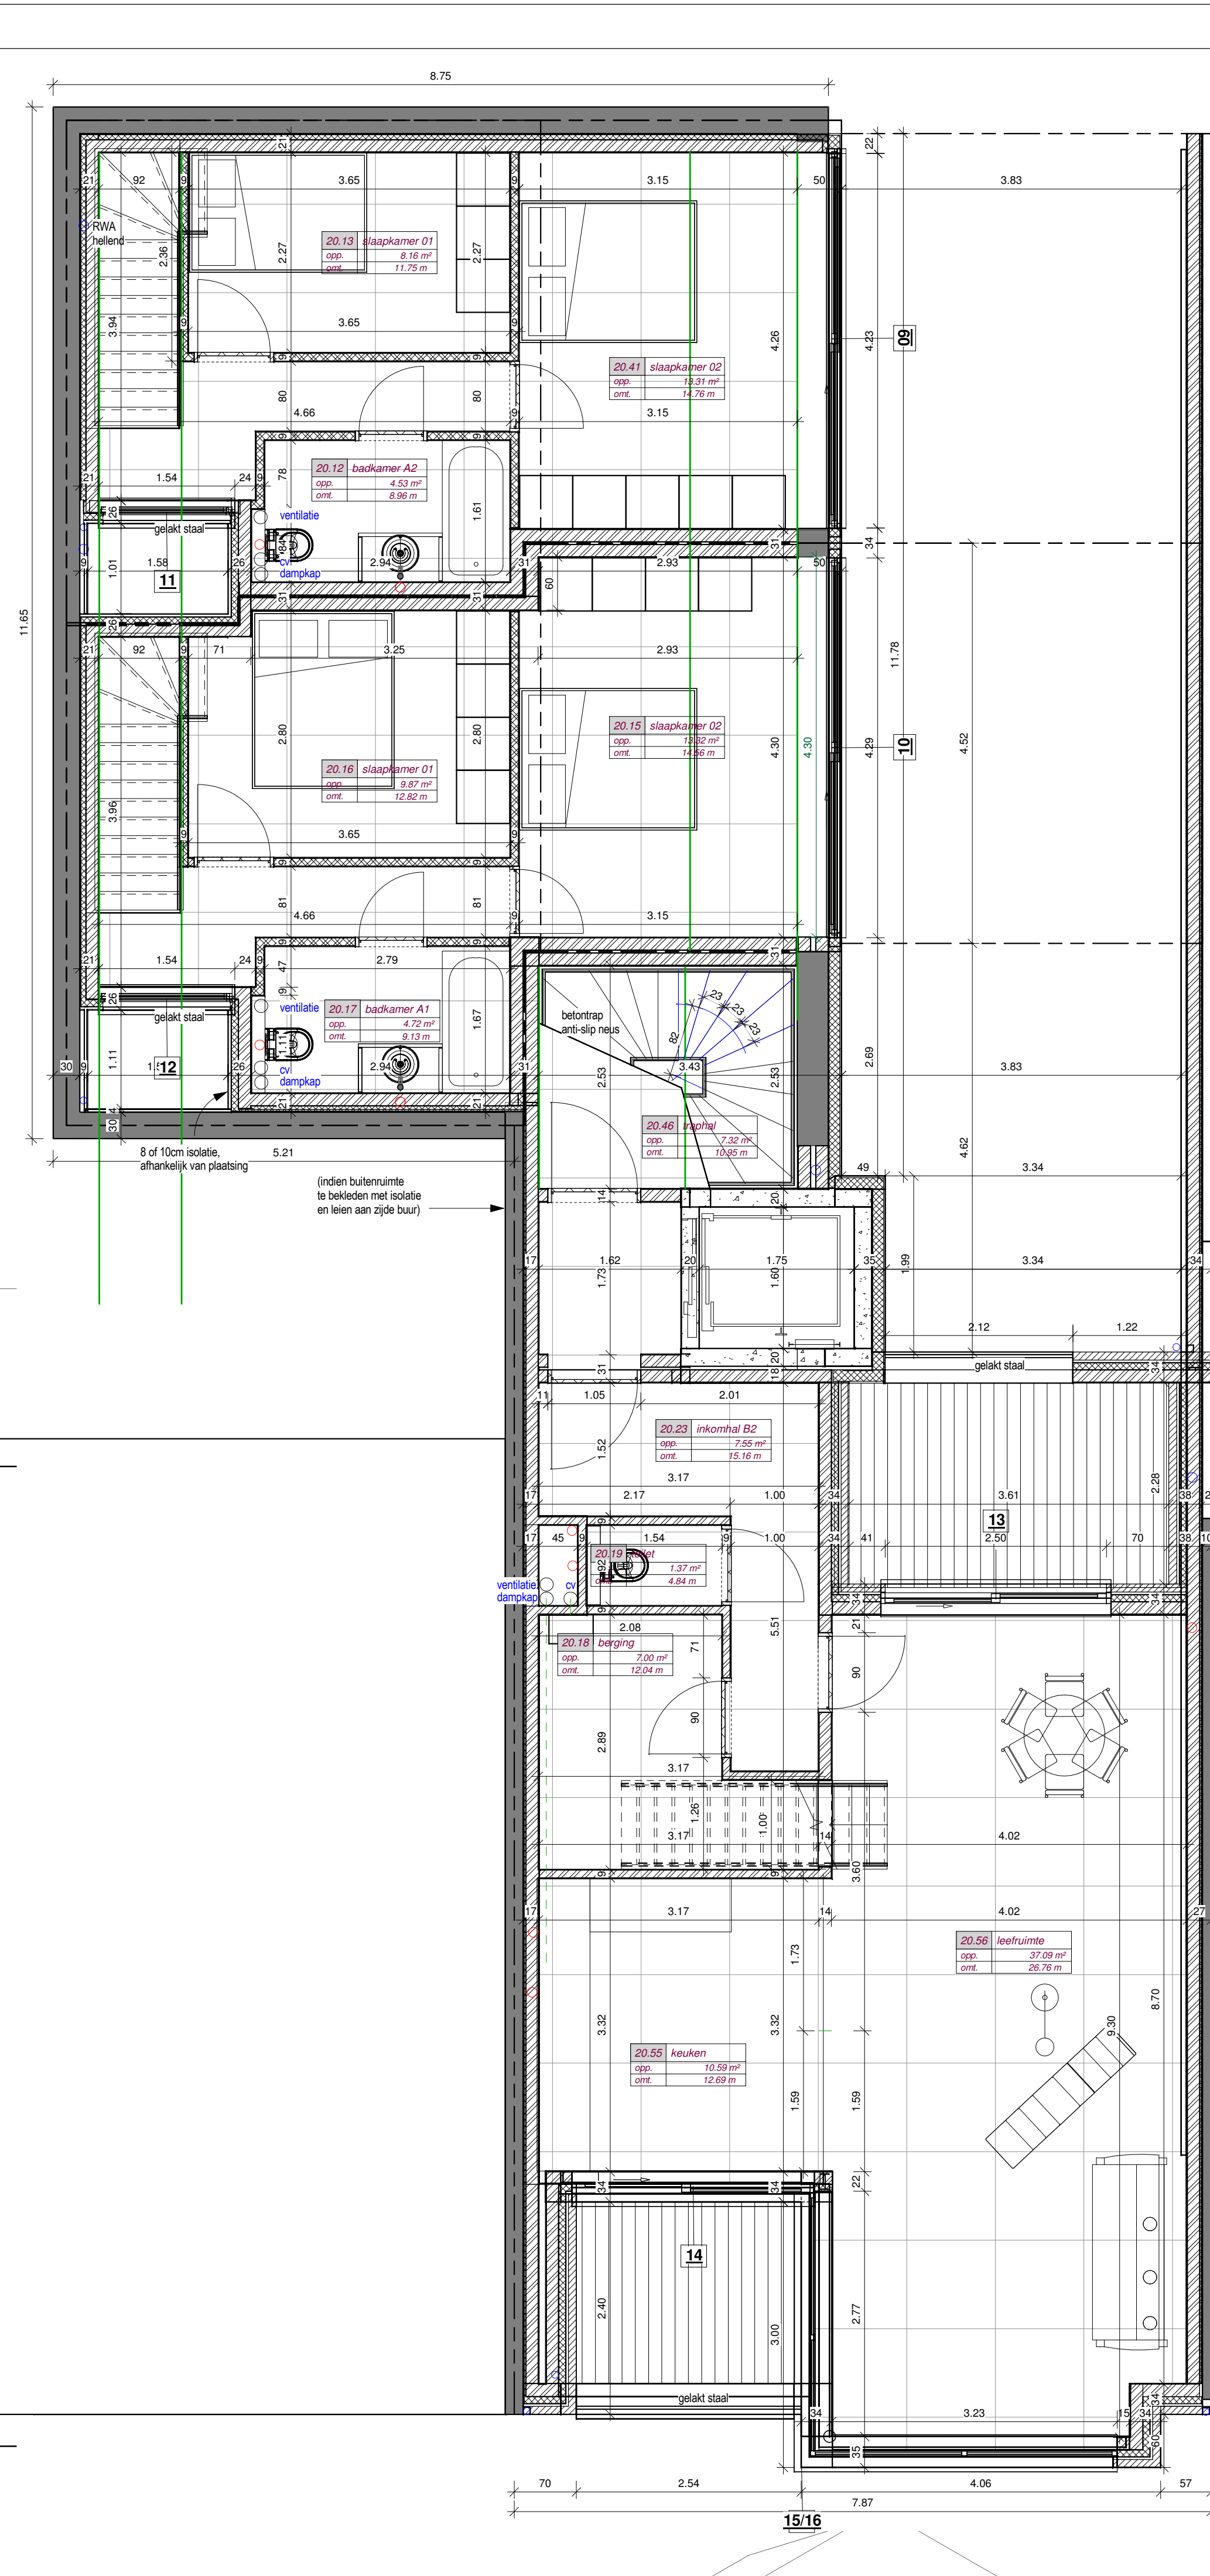
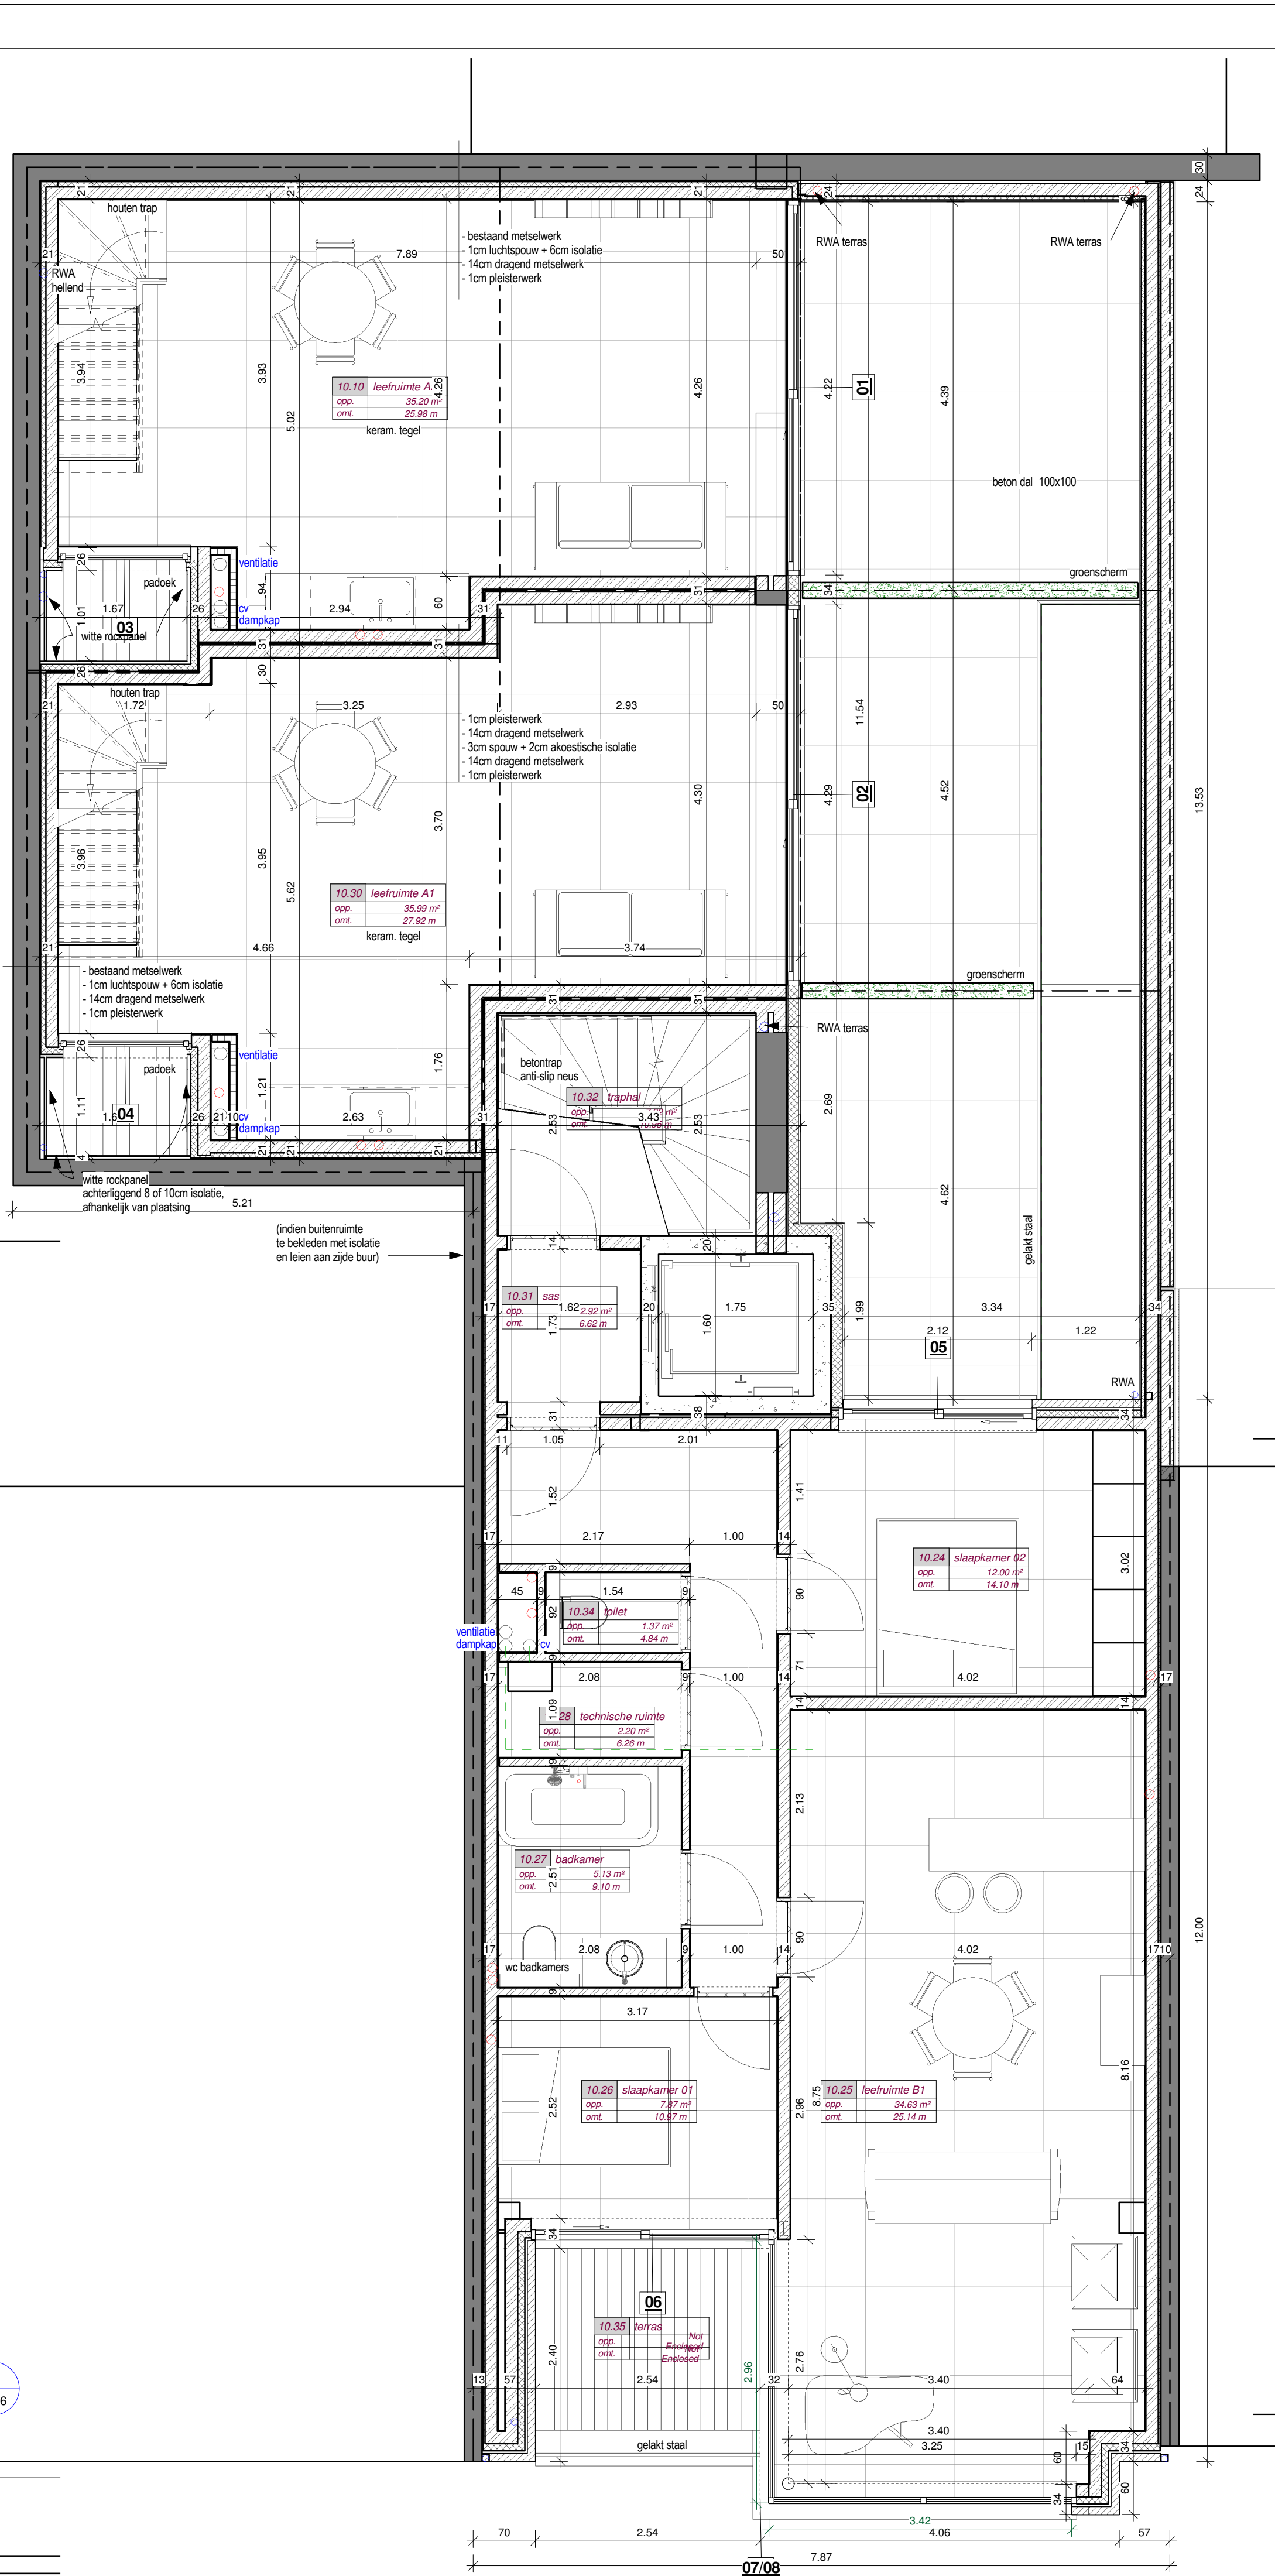


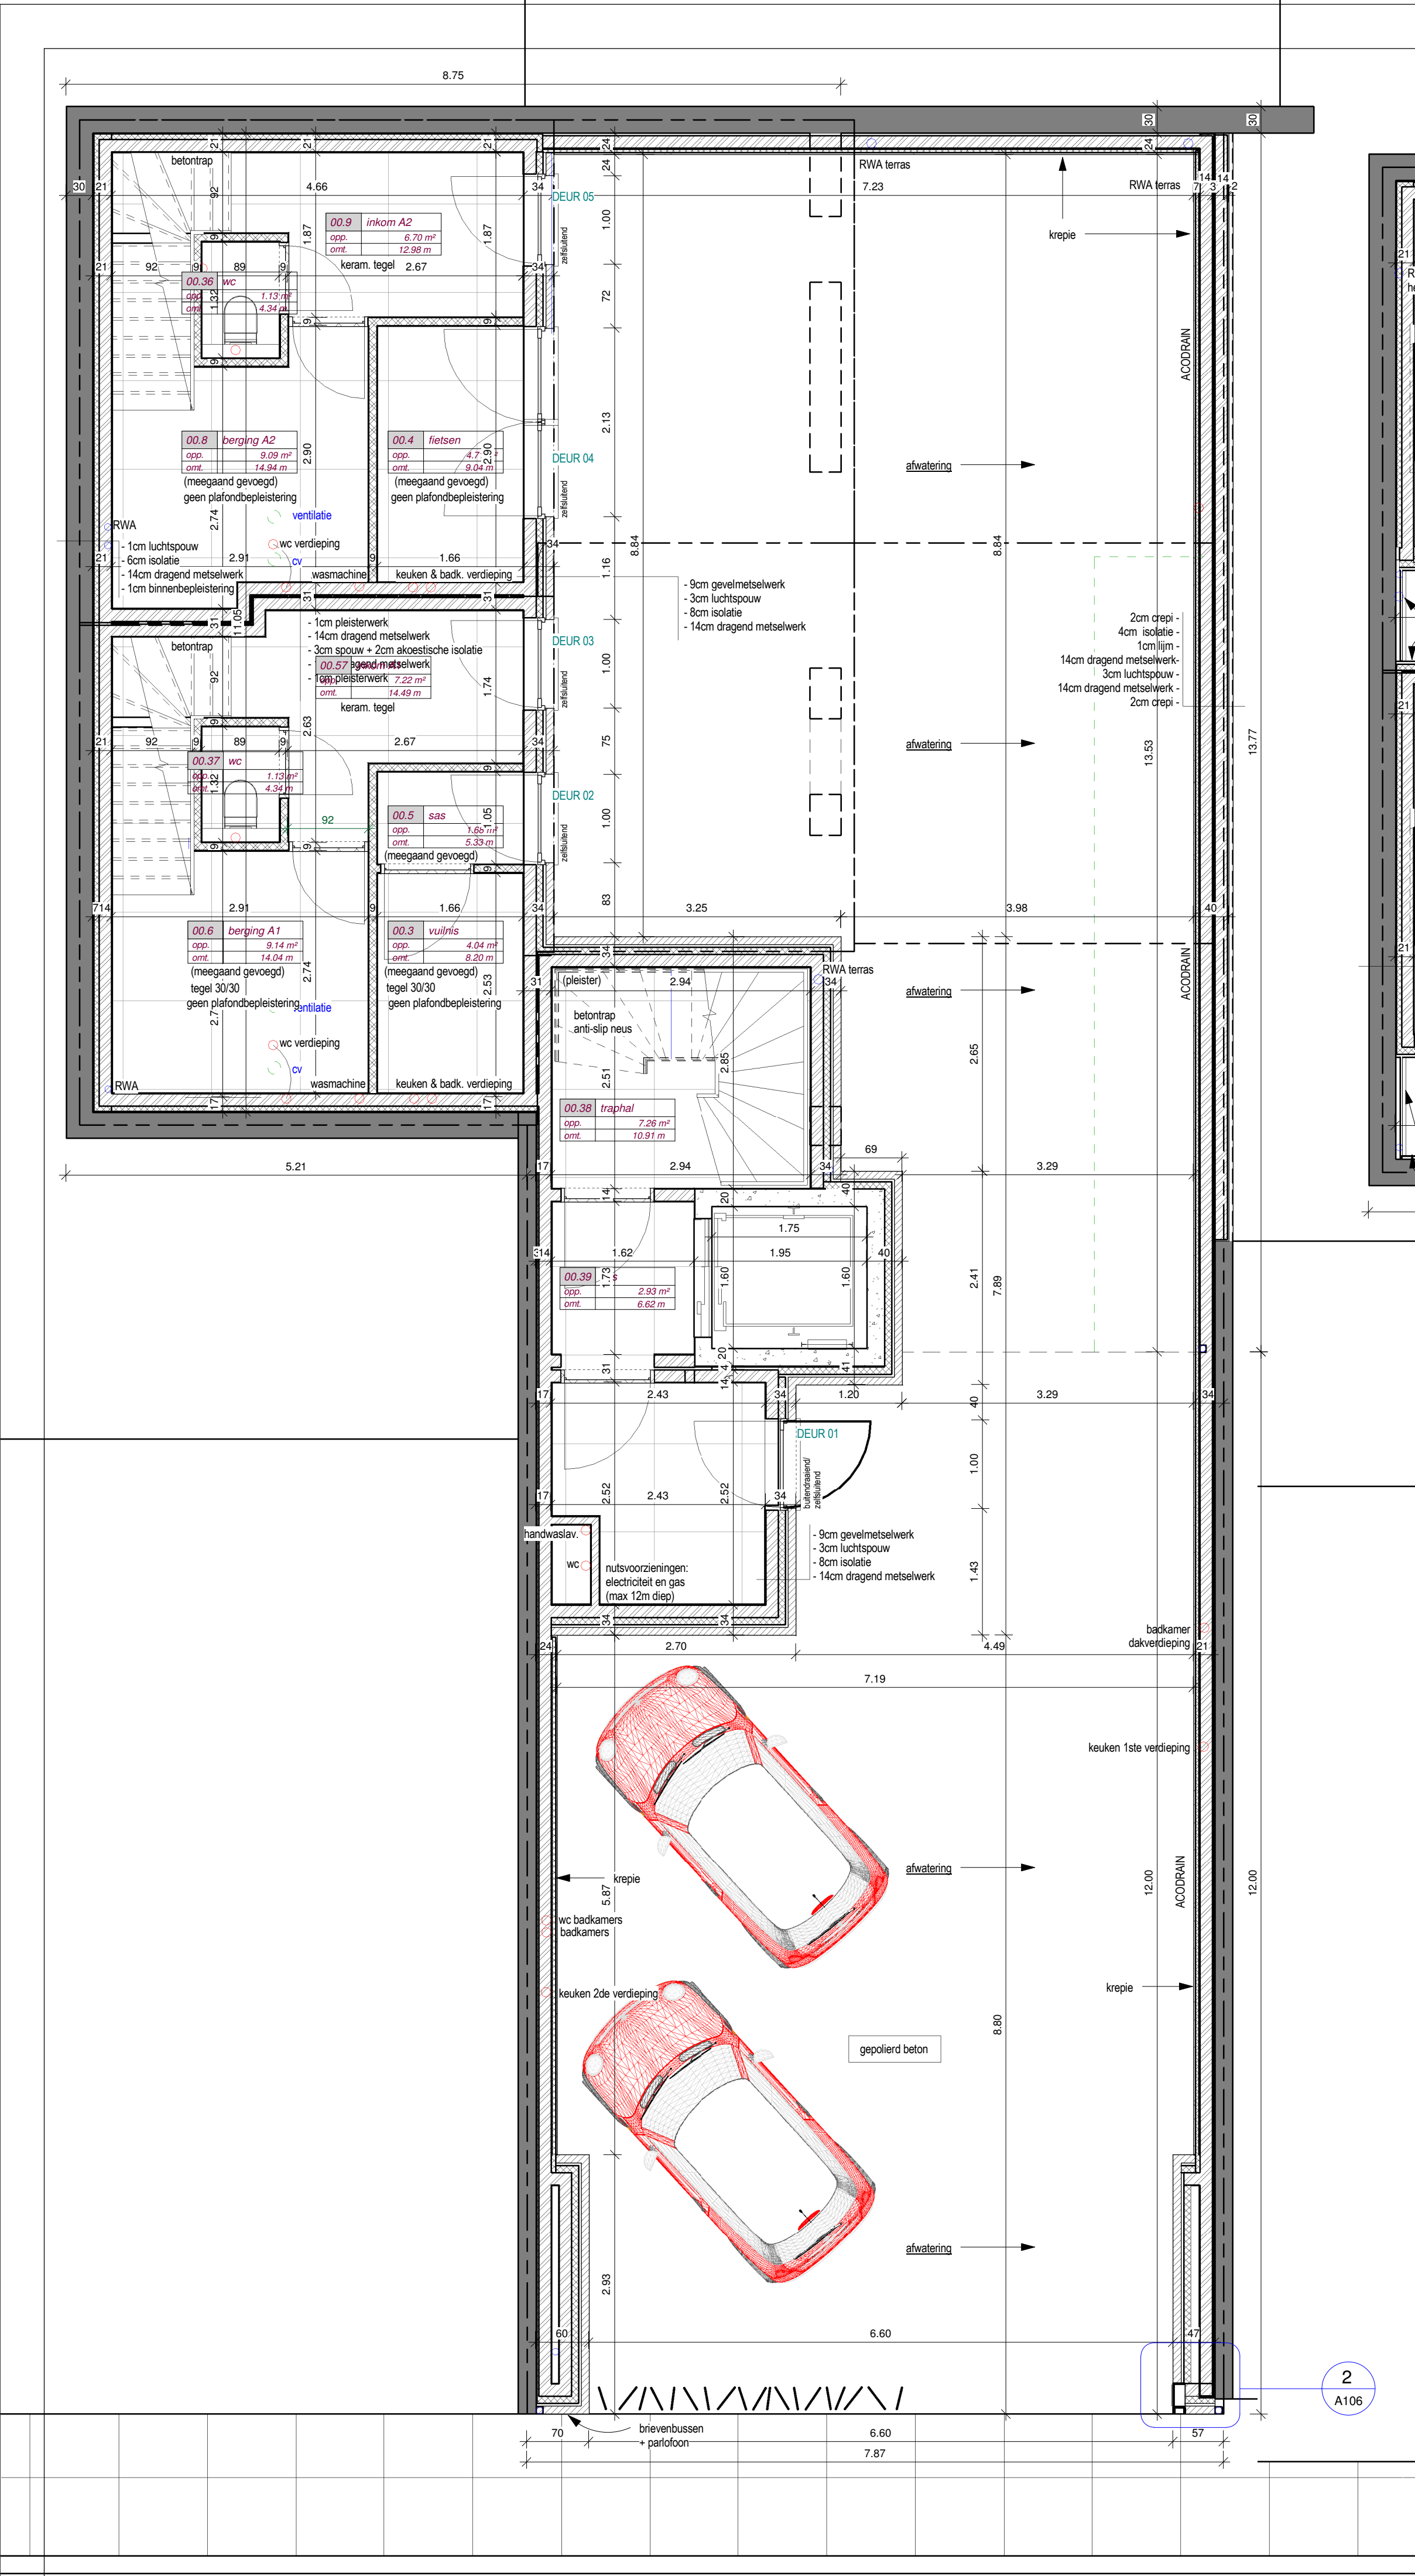


1 00 1/50
1 : 50

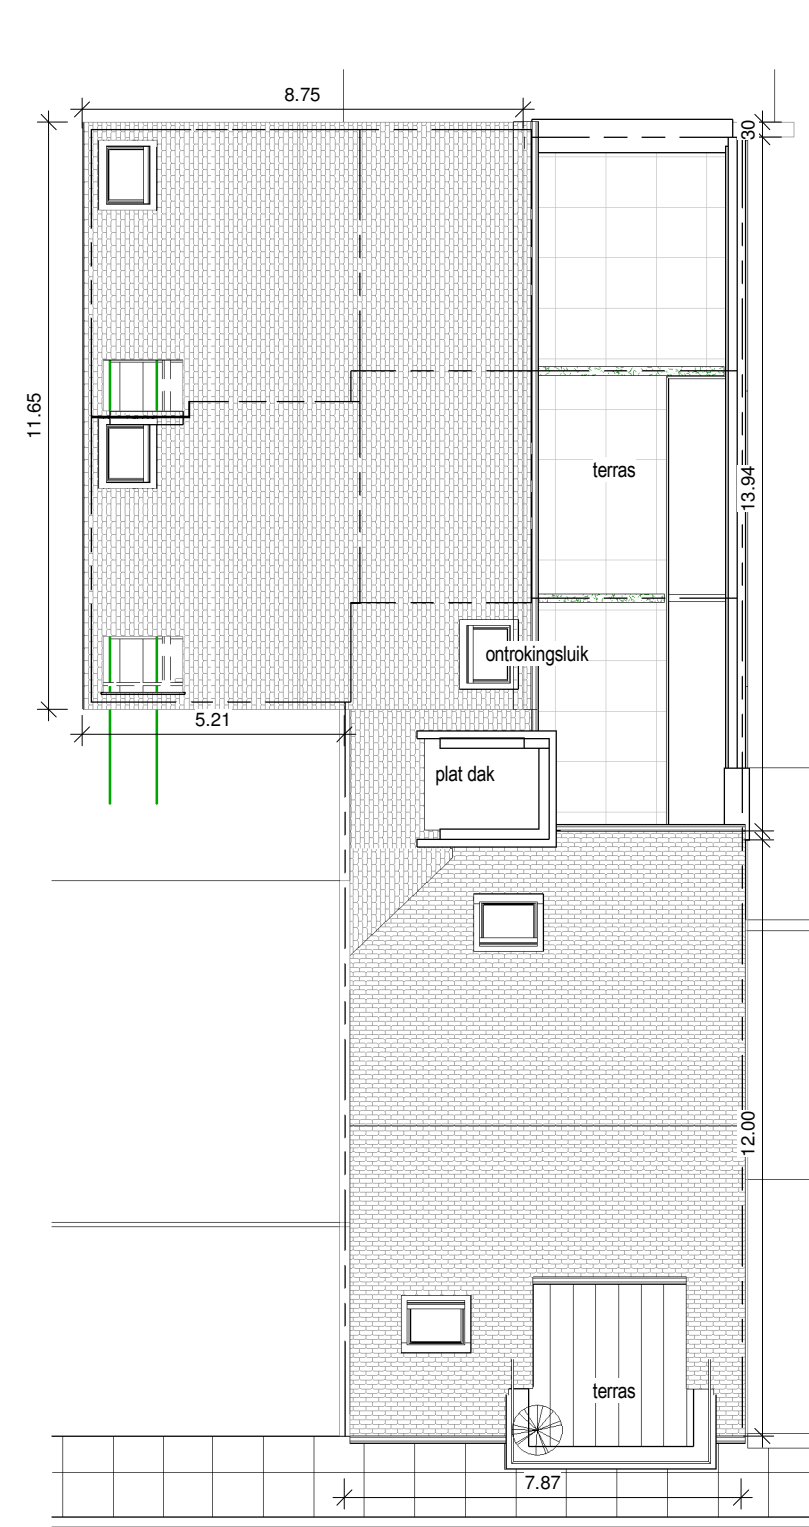


4 50 Dakenplan
1 : 50


2 10 1/50
1 : 50

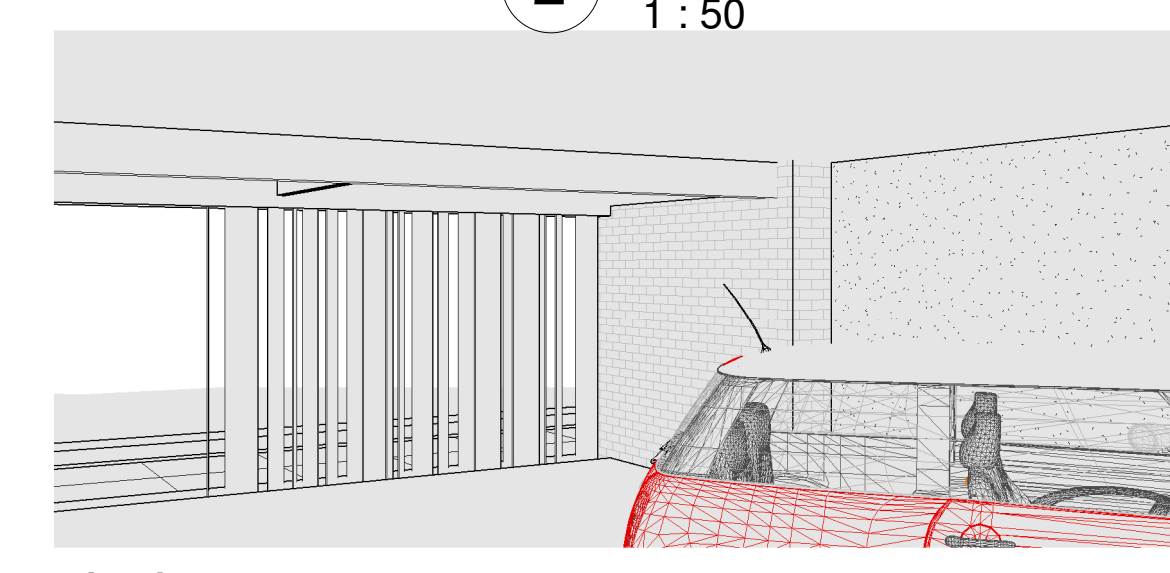

6 inrit

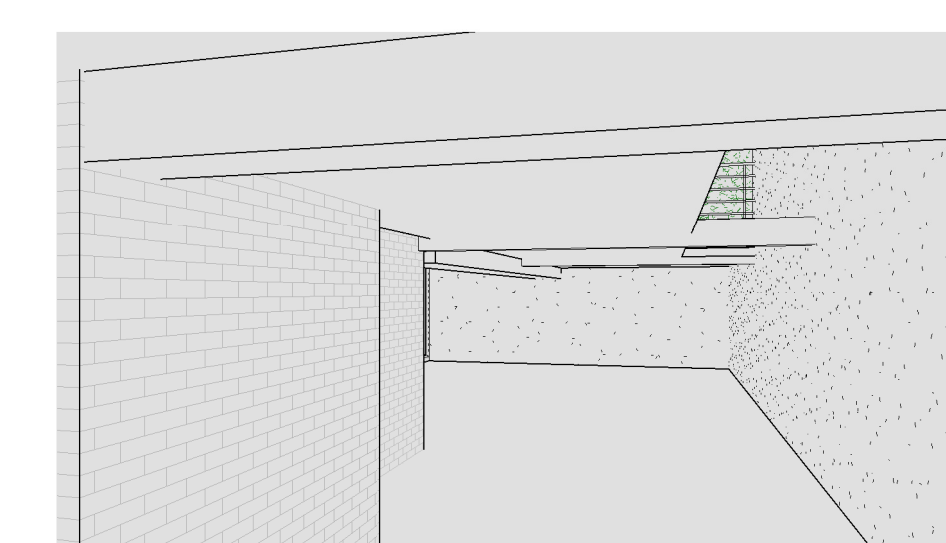


7 doorrit

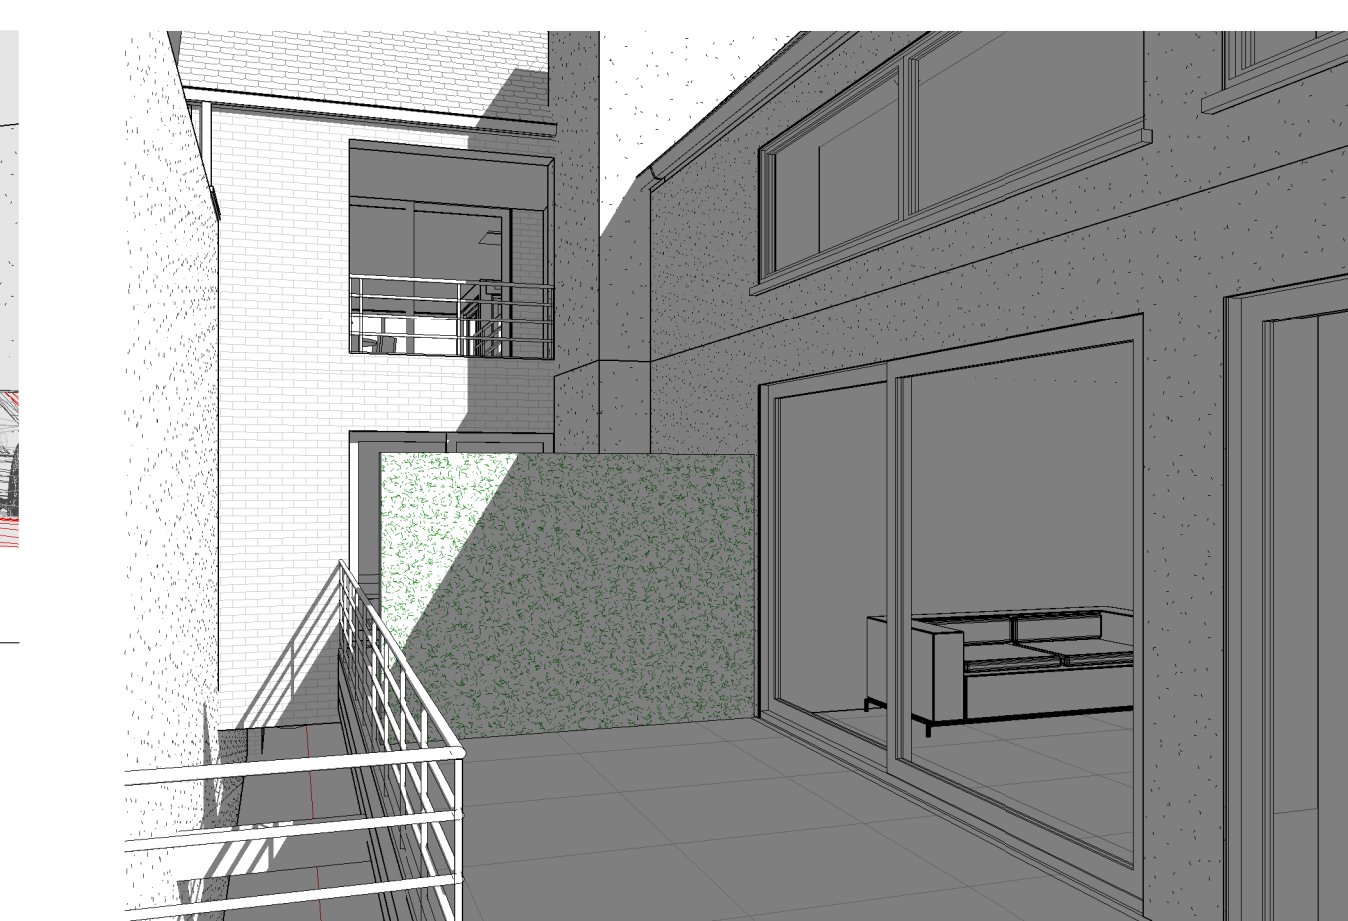

8 binnentuin

5 20 1/50
1 : 50

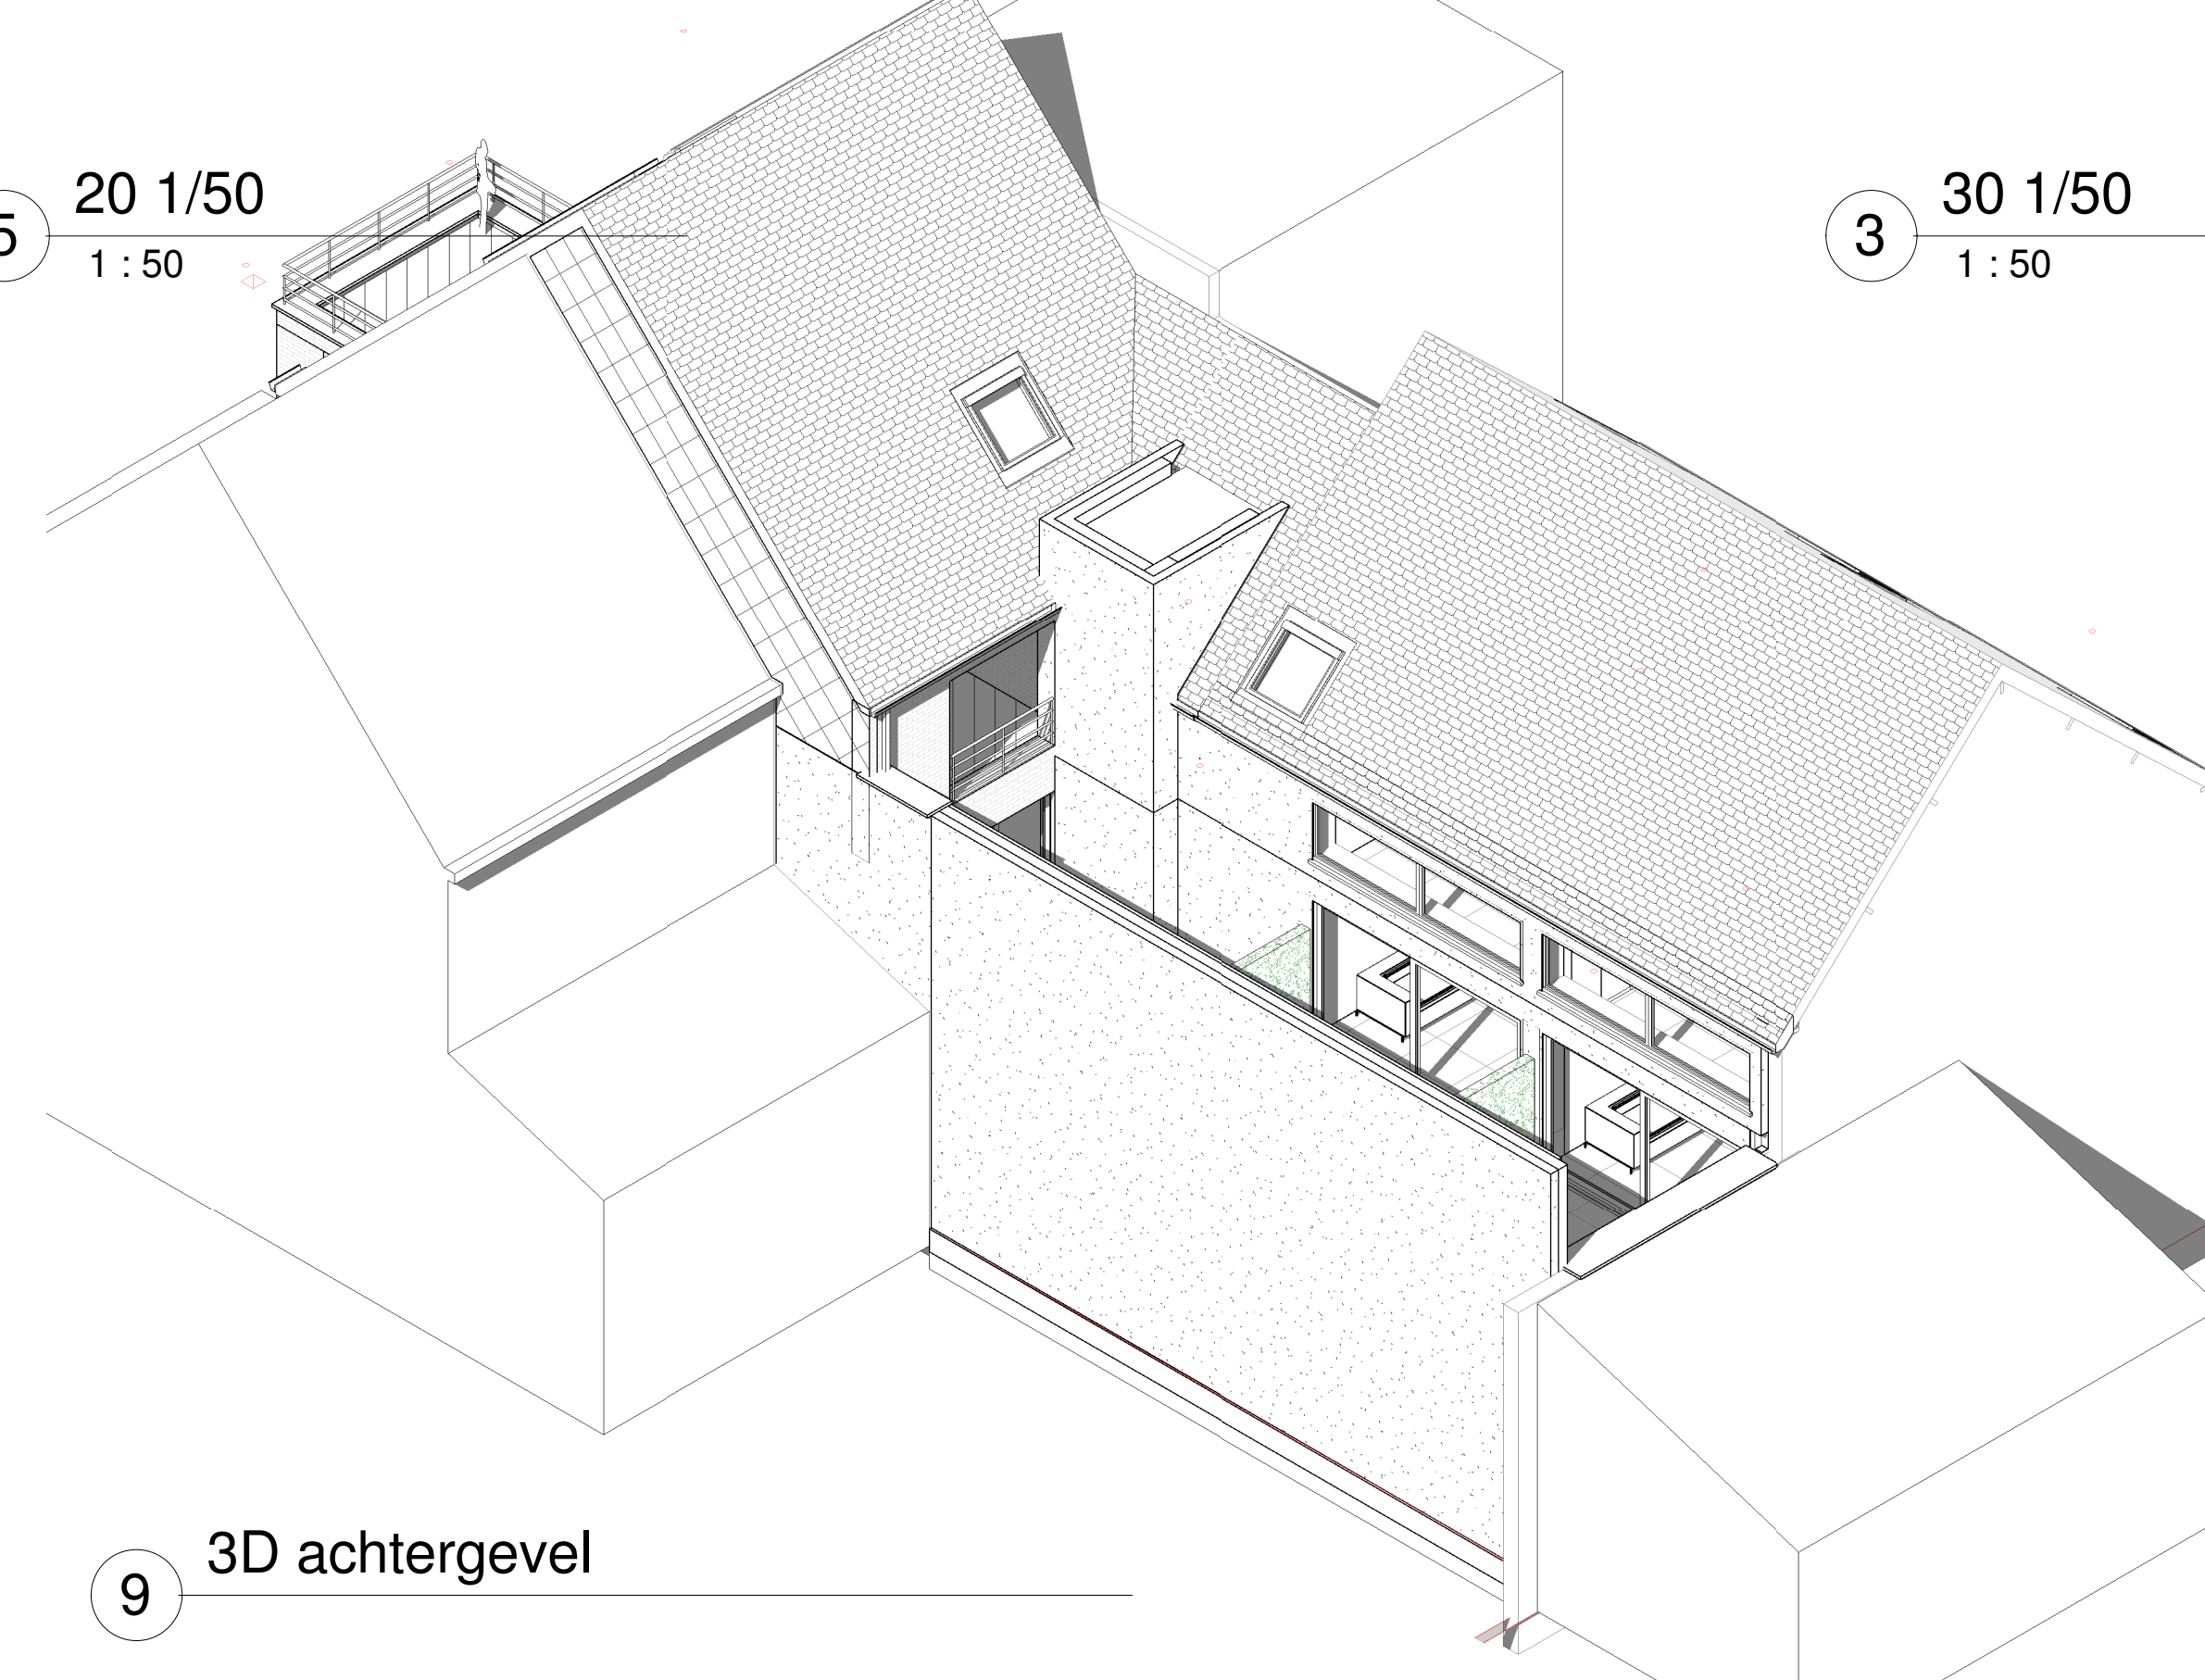

9 3D achtergevel

3 30 1/50
1 : 50

West-Vlaanderen
B-8870 B-8870 Izegem, Heyestraat 17
Burgemeester Vandenbogaerde 7

Meergezinswoning
uitvoeringsplan

BOULEVARD BVBA
Heyestraat 17
B-8870 Izegem
GSM : 0498/279068 (Melissa) GSM : 0475/213931 (Bert)
e-mail : vanbogaerdeaan@gmail.com GSM : 0497/453599 (Tom)
BTW : : BE0849.739.497 GSM : 0476/376637 (Charlotte)

dossier nr. : 110015
plan : plannen
plan nr. : A102
datum : 01/02/2013
schaal : zoals aangeduid

goedgekeurd en voor akkoord ondertekend
opdrachtgever aannemer architect

ARCHITECT
Jemy Popeye
Keiemdorpstraat 85
8500 Keiem
Tel. : 051/ 555 812
GSM : 0496/526 294
Fax : 051/555 512
Email: info@popeye.be