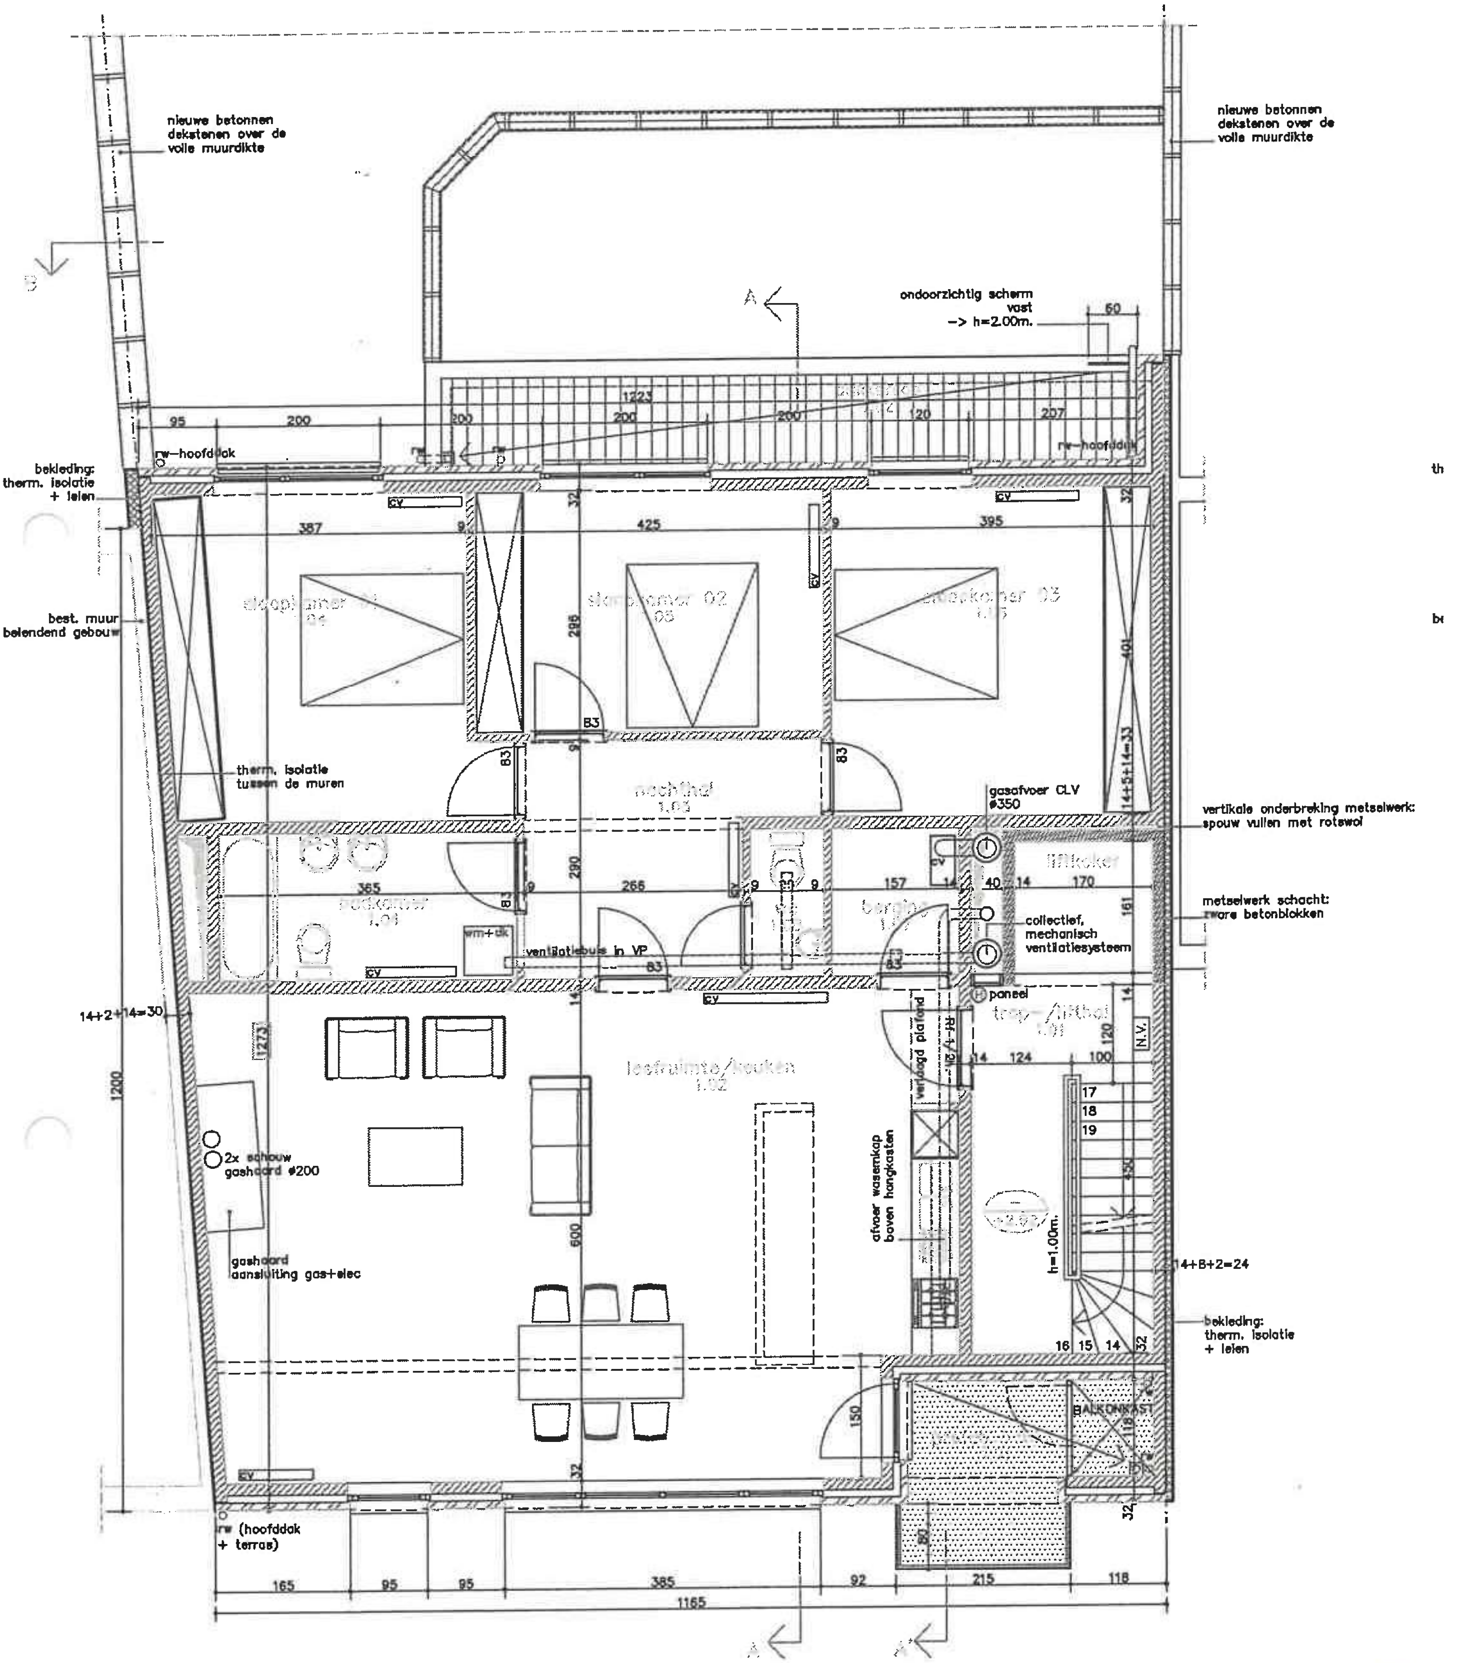
nieuwe betonnen dekstenen over de volle muurdikte
nieuwe betonnen dekstenen over de volle muurdikte
B
A
ondoorzichtig scherm vast -> h=2.00m.
60
1223
95
200
200
200
200
120
207
rw-hoofddak
rw-hoofddak
bekleding: therm. isolatie + leien
best. muur belendend gebouw
387
425
395
9
9
32
32
cv
cv
cv
cv
cv
slaapkamer 01 1.04
slaapkamer 02 1.05
slaapkamer 03 1.06
295
401
B3
83
83
83
83
83
14+5+14=33
therm. isolatie tussen de muren
nachthal 1.03
gasafvoer CLV ø350
vertikale onderbreking metselwerk: spouw vullen met rotswol
badkamer 1.01
liftkoker
365
266
157
40
14
170
290
161
wm+dk
ventilatiebuis in VP
berging
collectief, mechanisch ventilatiesysteem
metselwerk schacht: zware betonblokken
paneel
trap-/lifthal 1.01
N.V.
120
124
100
14+2+14=30
1273
1200
leefruimte/keuken 1.02
verlaagd plafond
Rf 1/2h
2x schouw gashaard ø200
gashaard aansluiting gas+elec
afvoer wasemkap boven hangkasten
600
17
18
19
450
h=1.00m.
14+B+2=24
16
15
14
bekleding: therm. isolatie + leien
150
BALKONKAST
118
80
rw (hoofddak + terras)
165
95
95
385
92
215
118
1165
A
A'

VERDIEPING +1 (+2.92), +2 (+5.84)
schaal: 1/50