
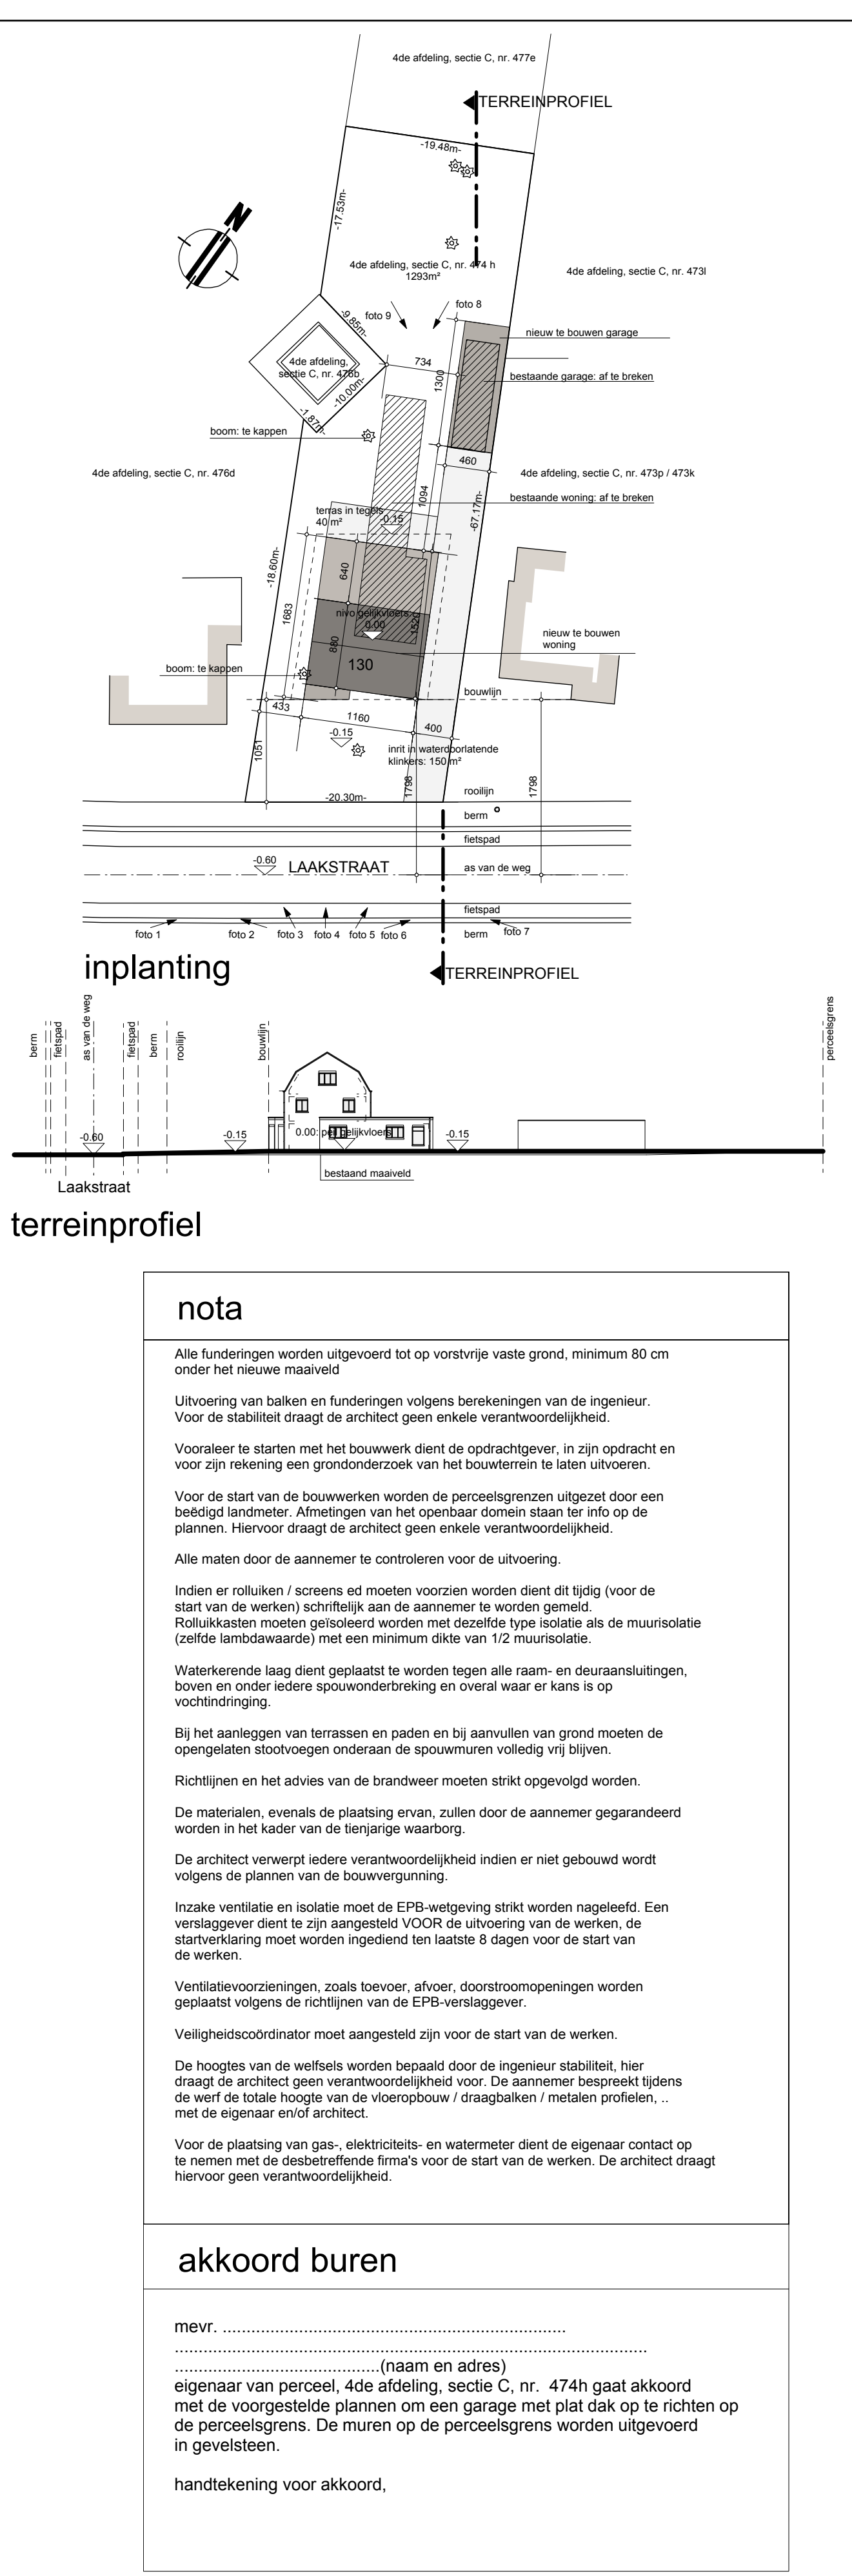
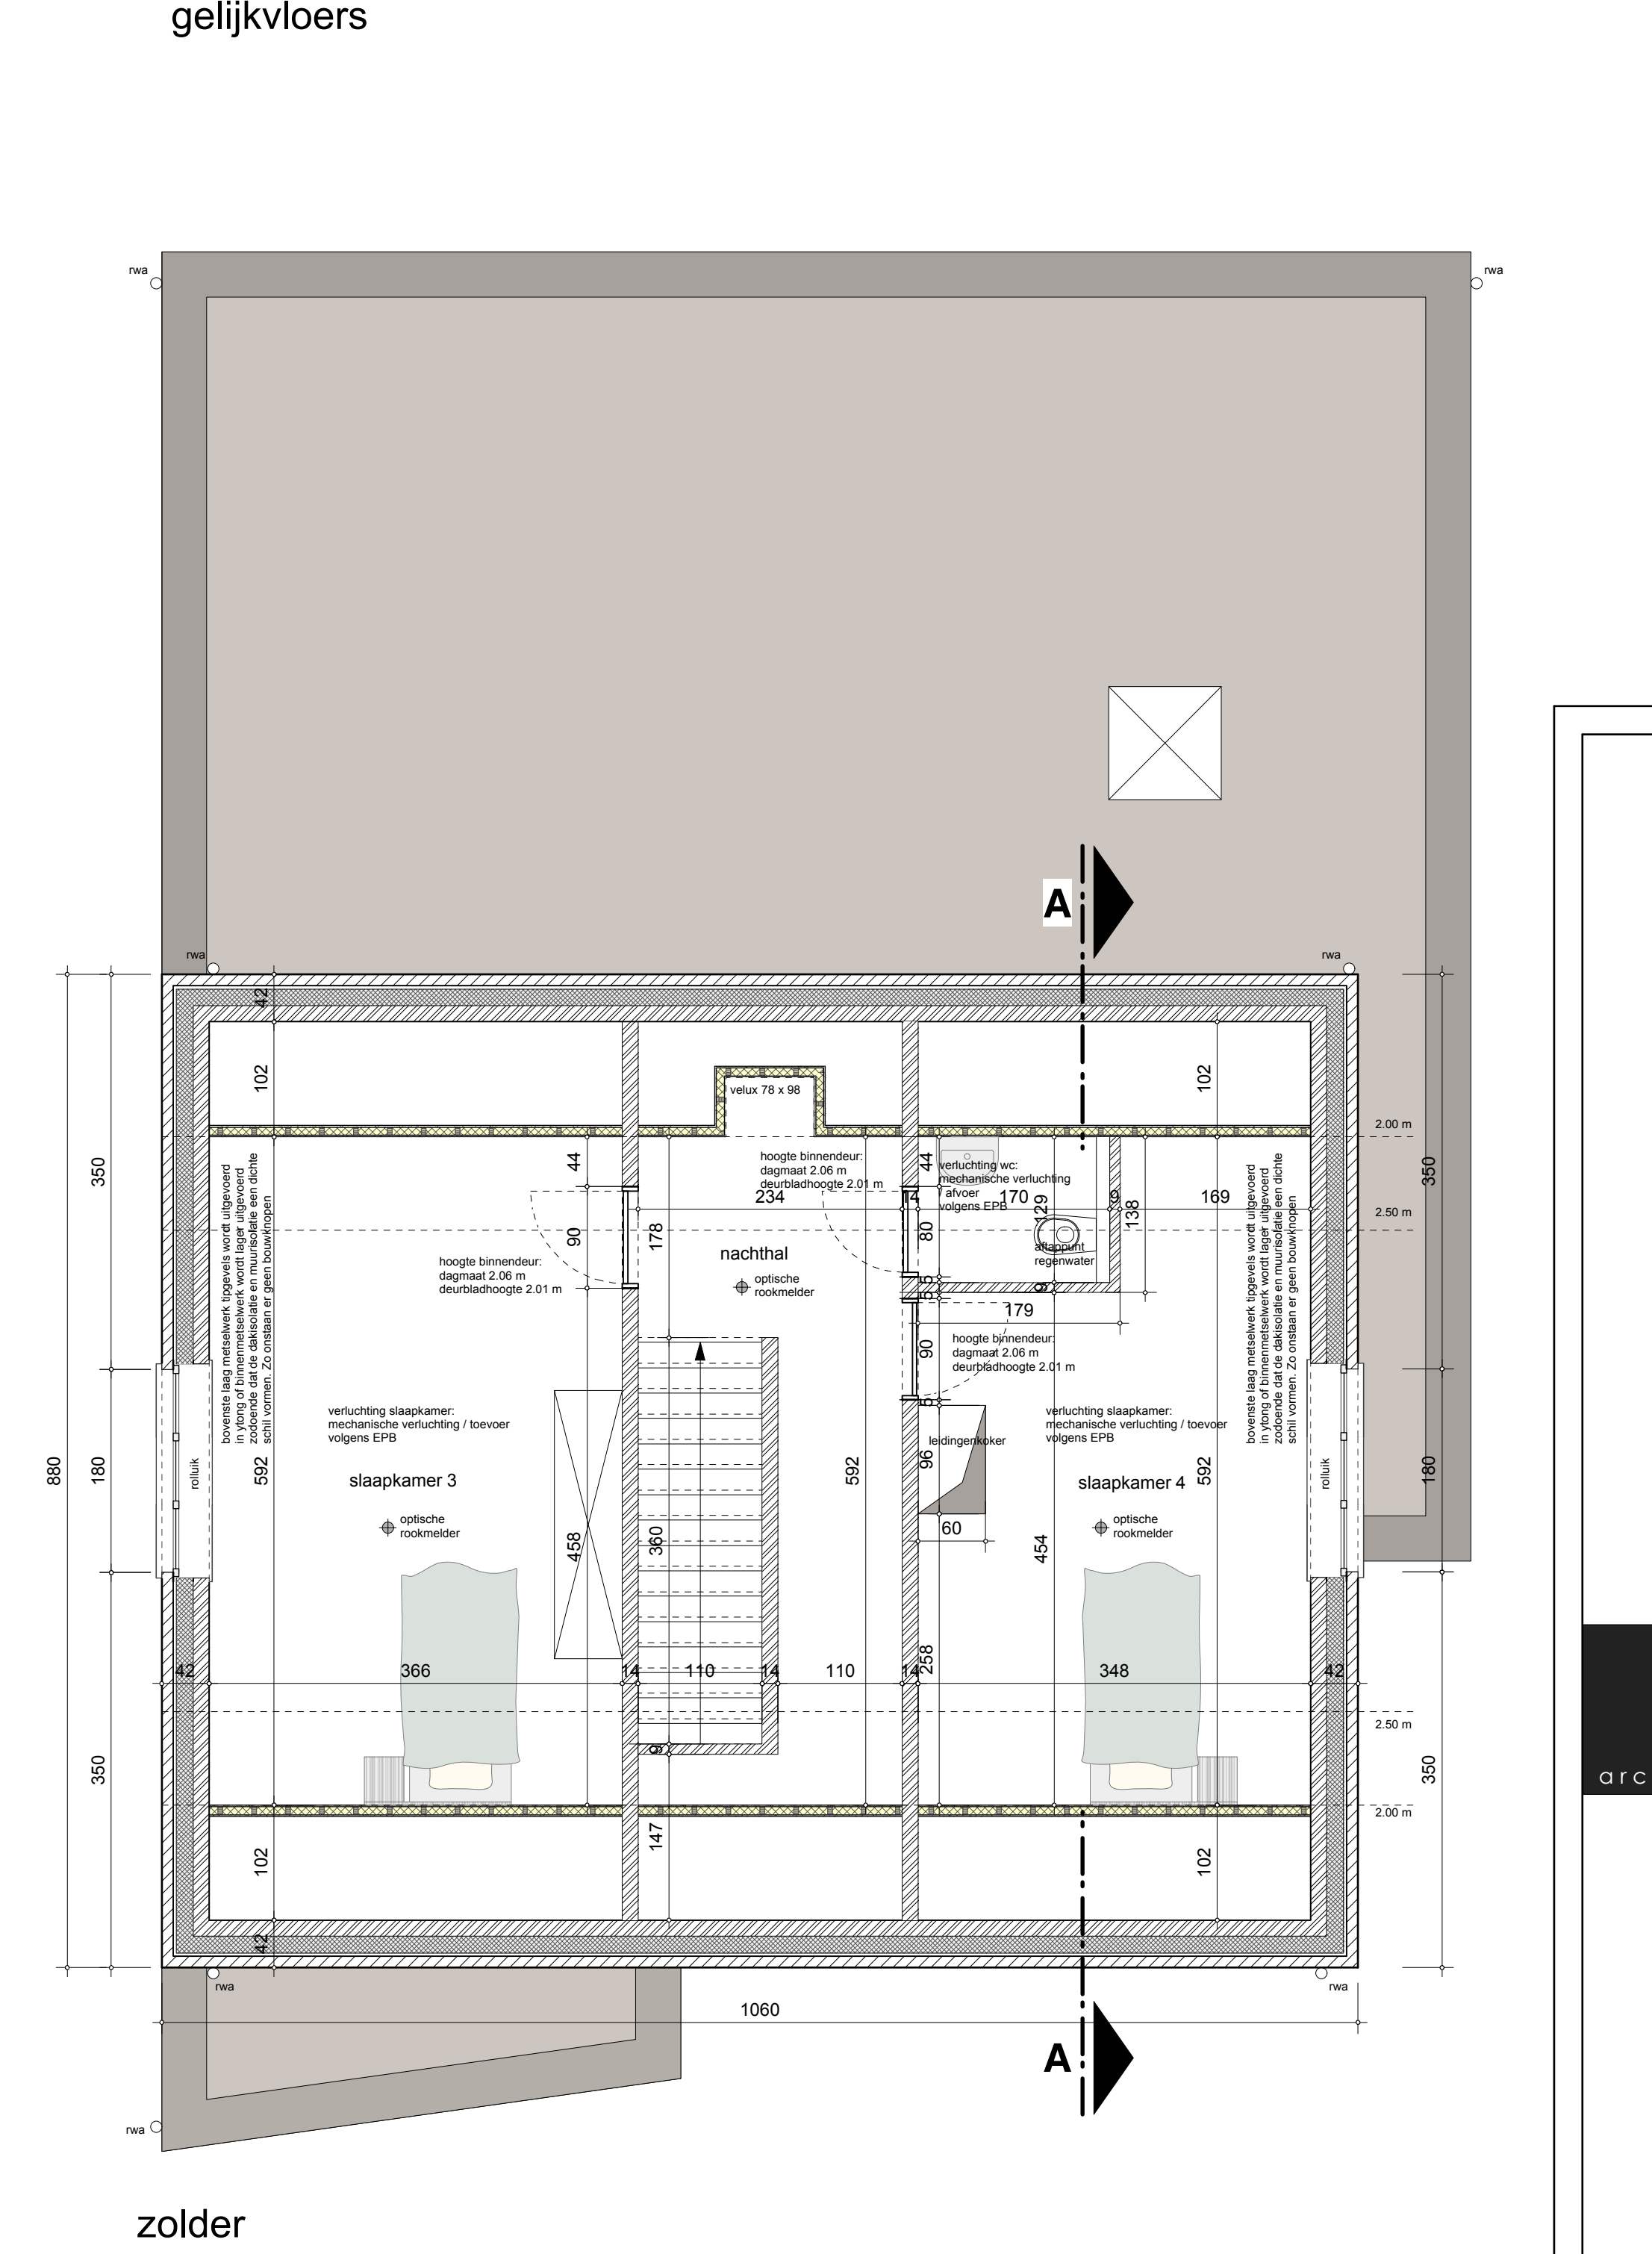
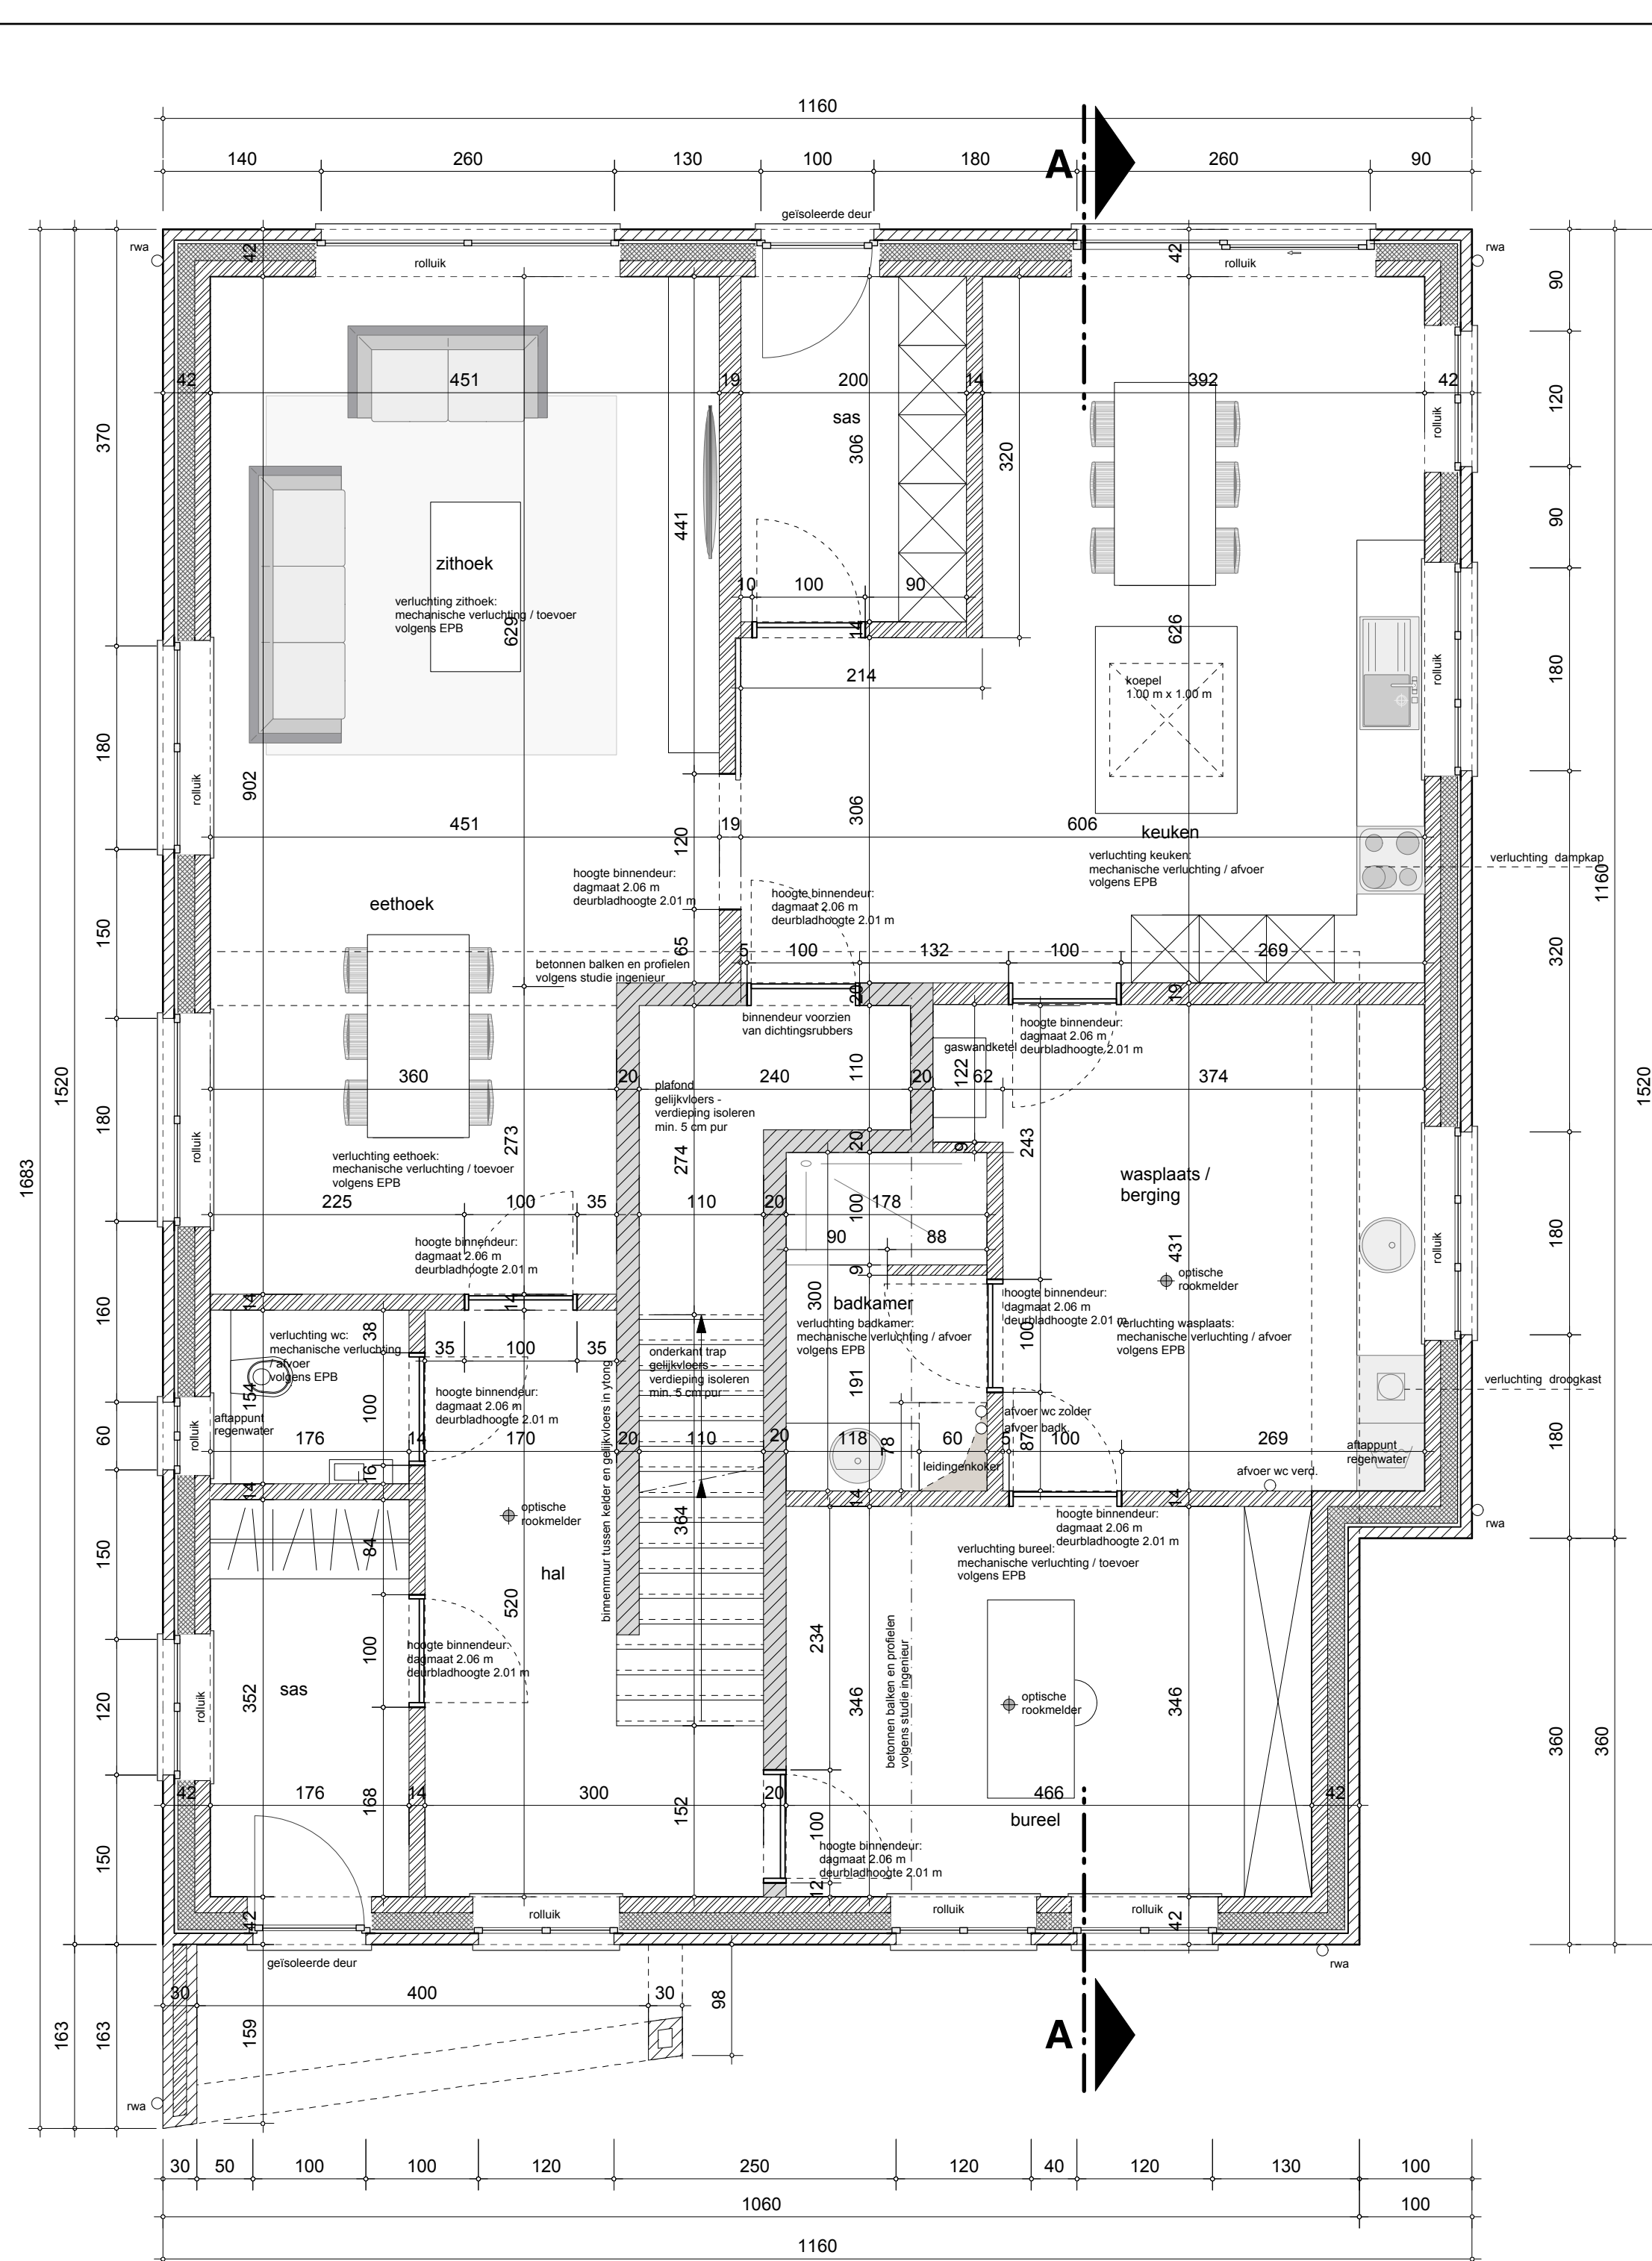
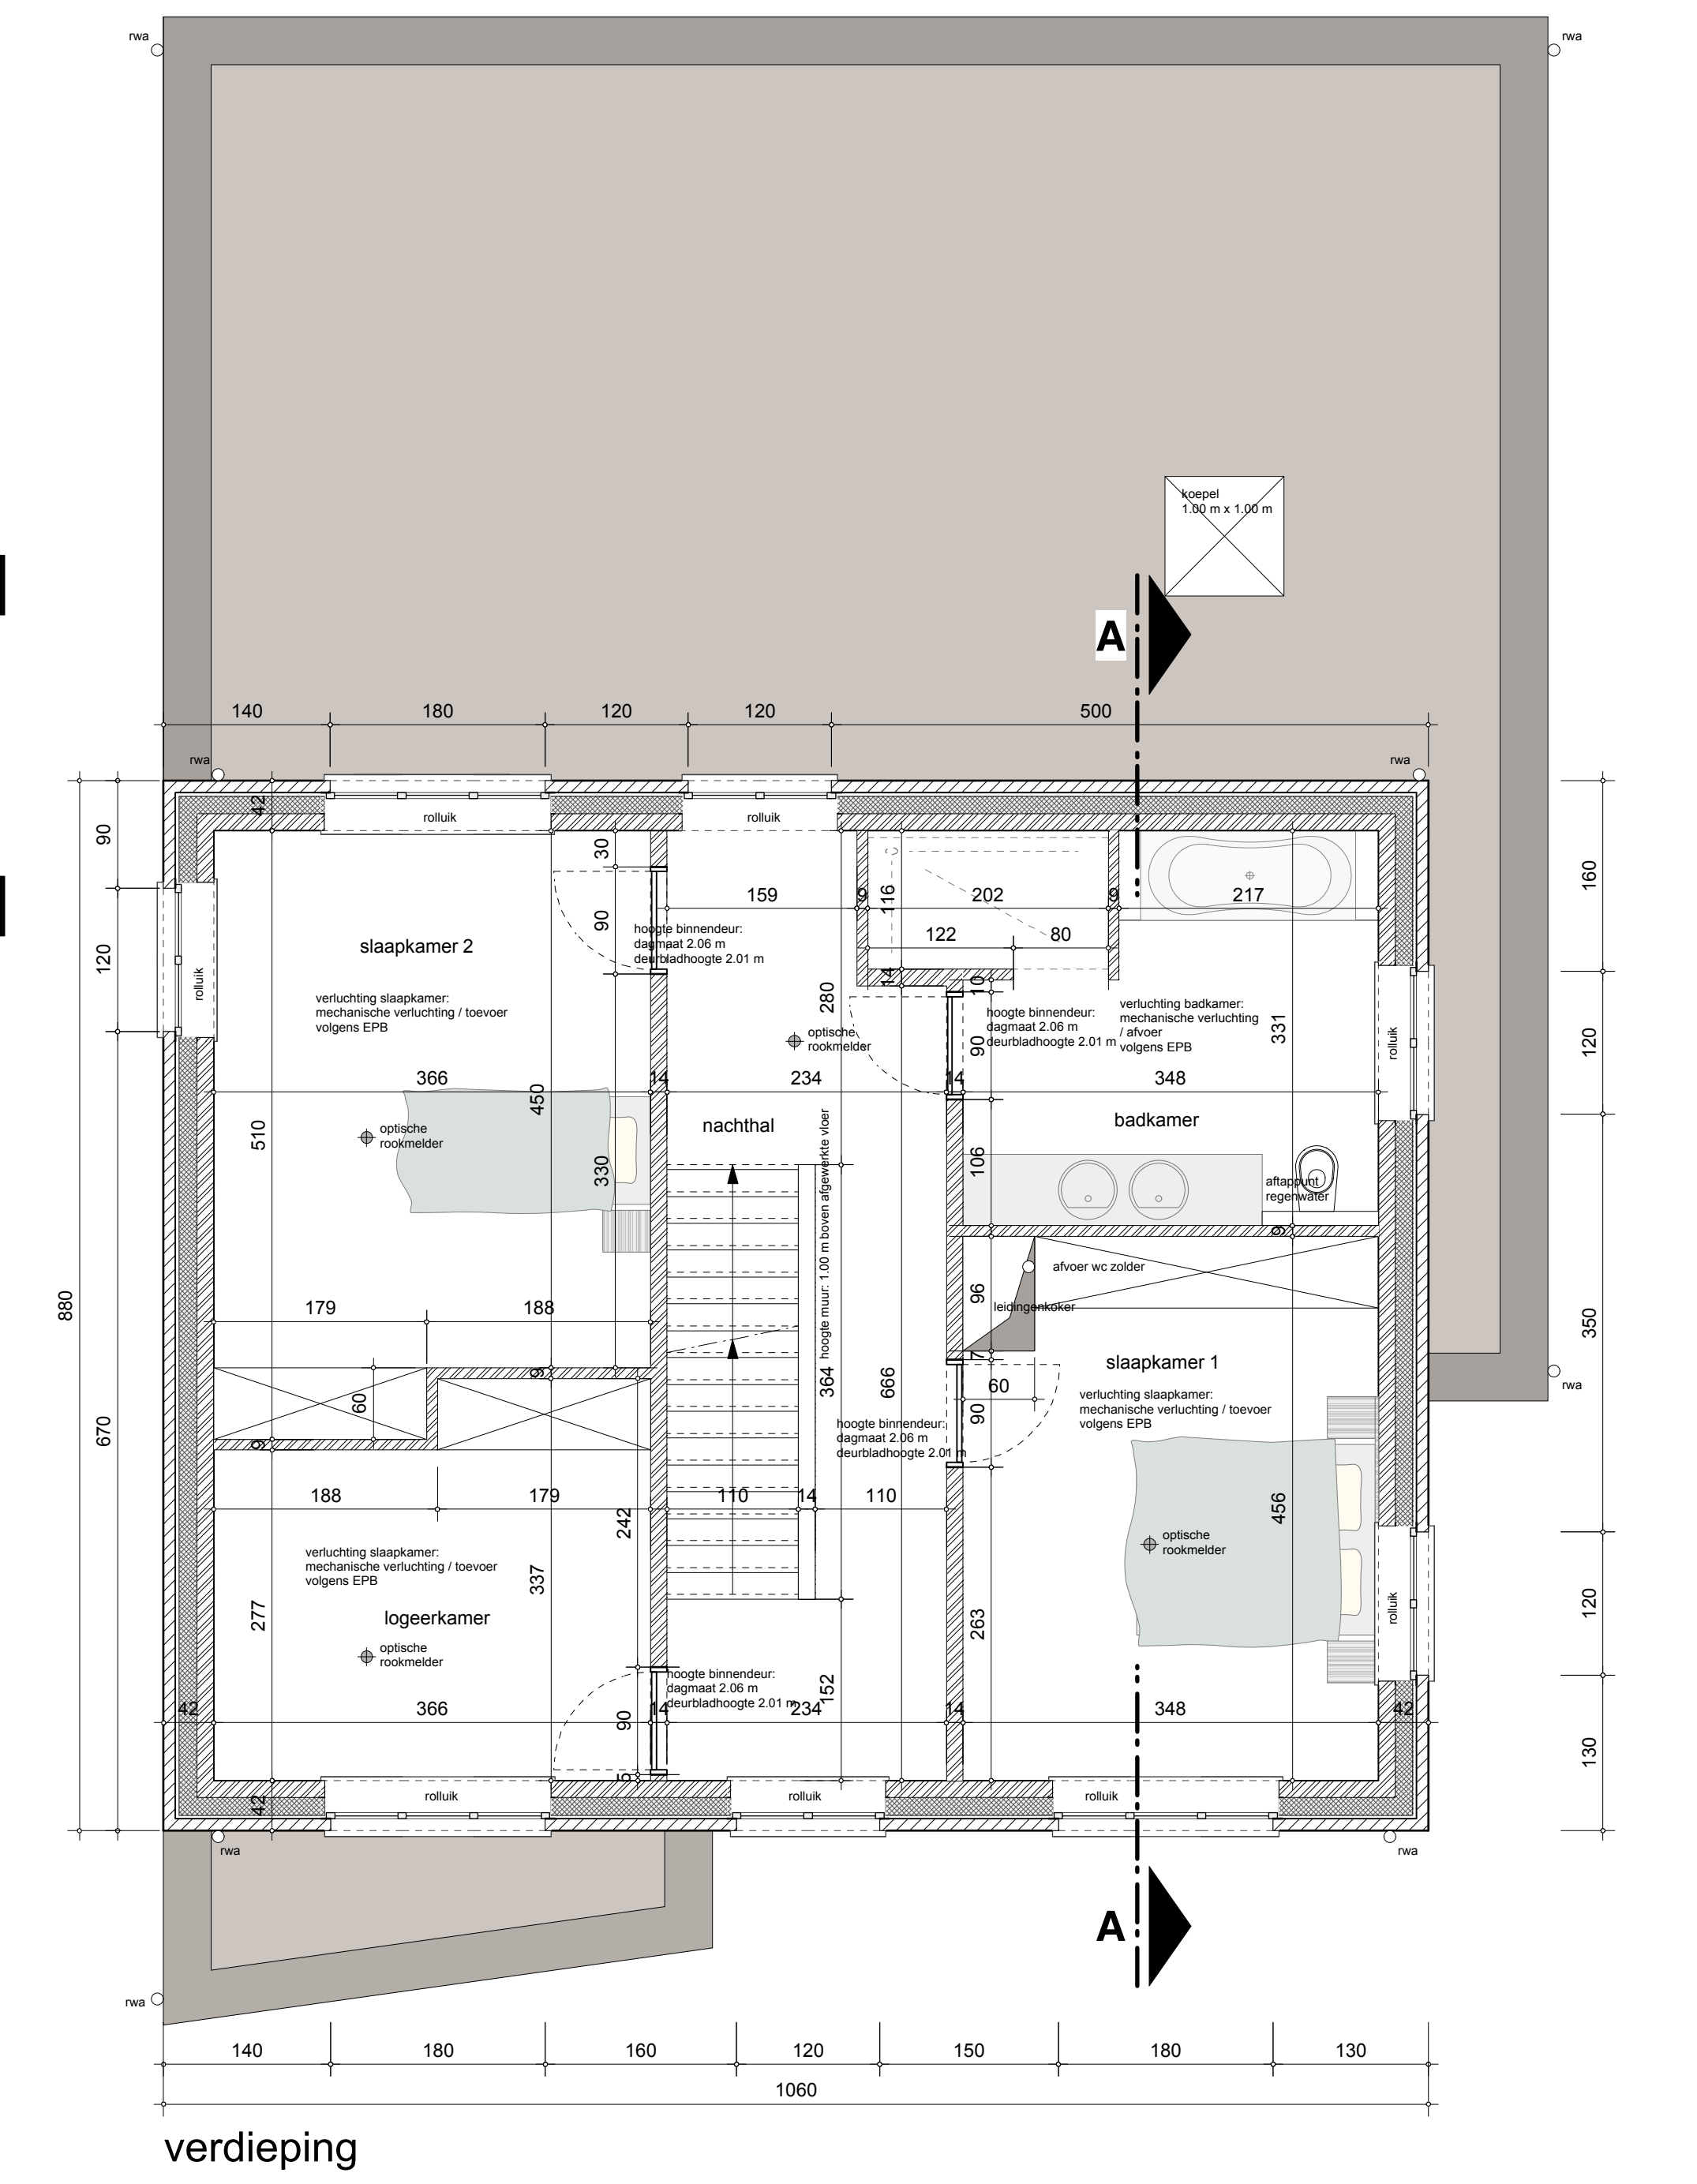
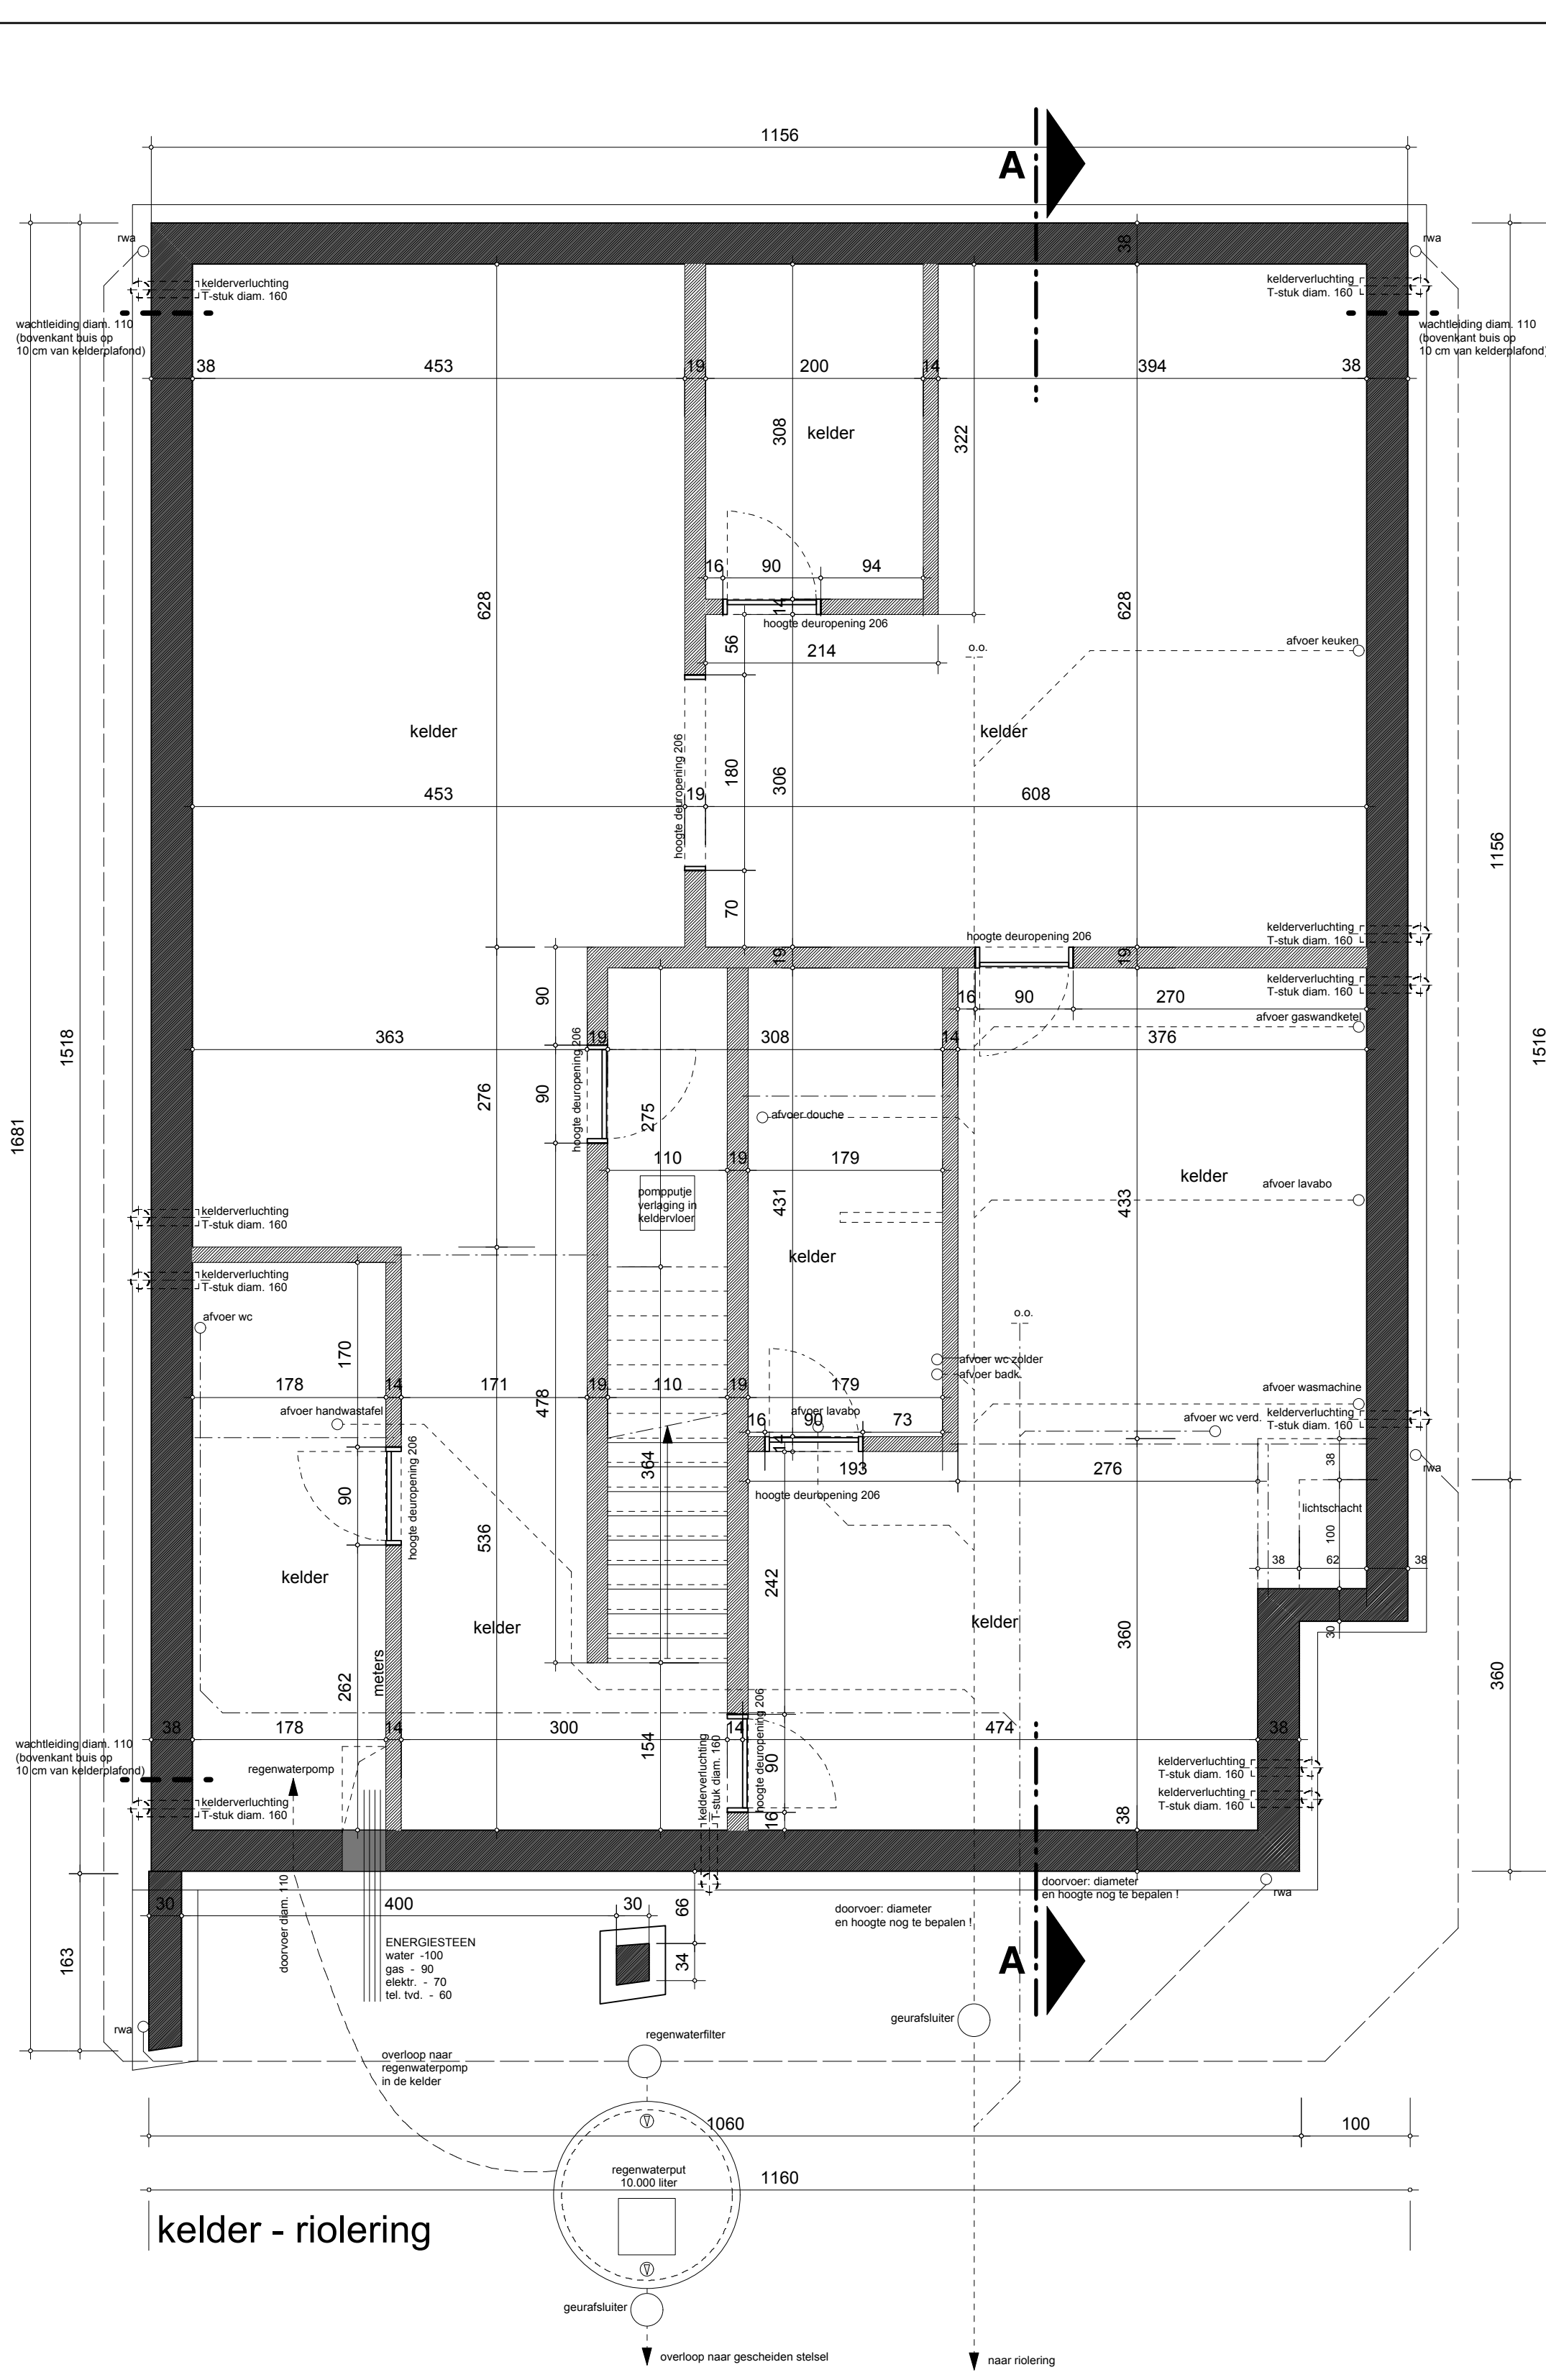
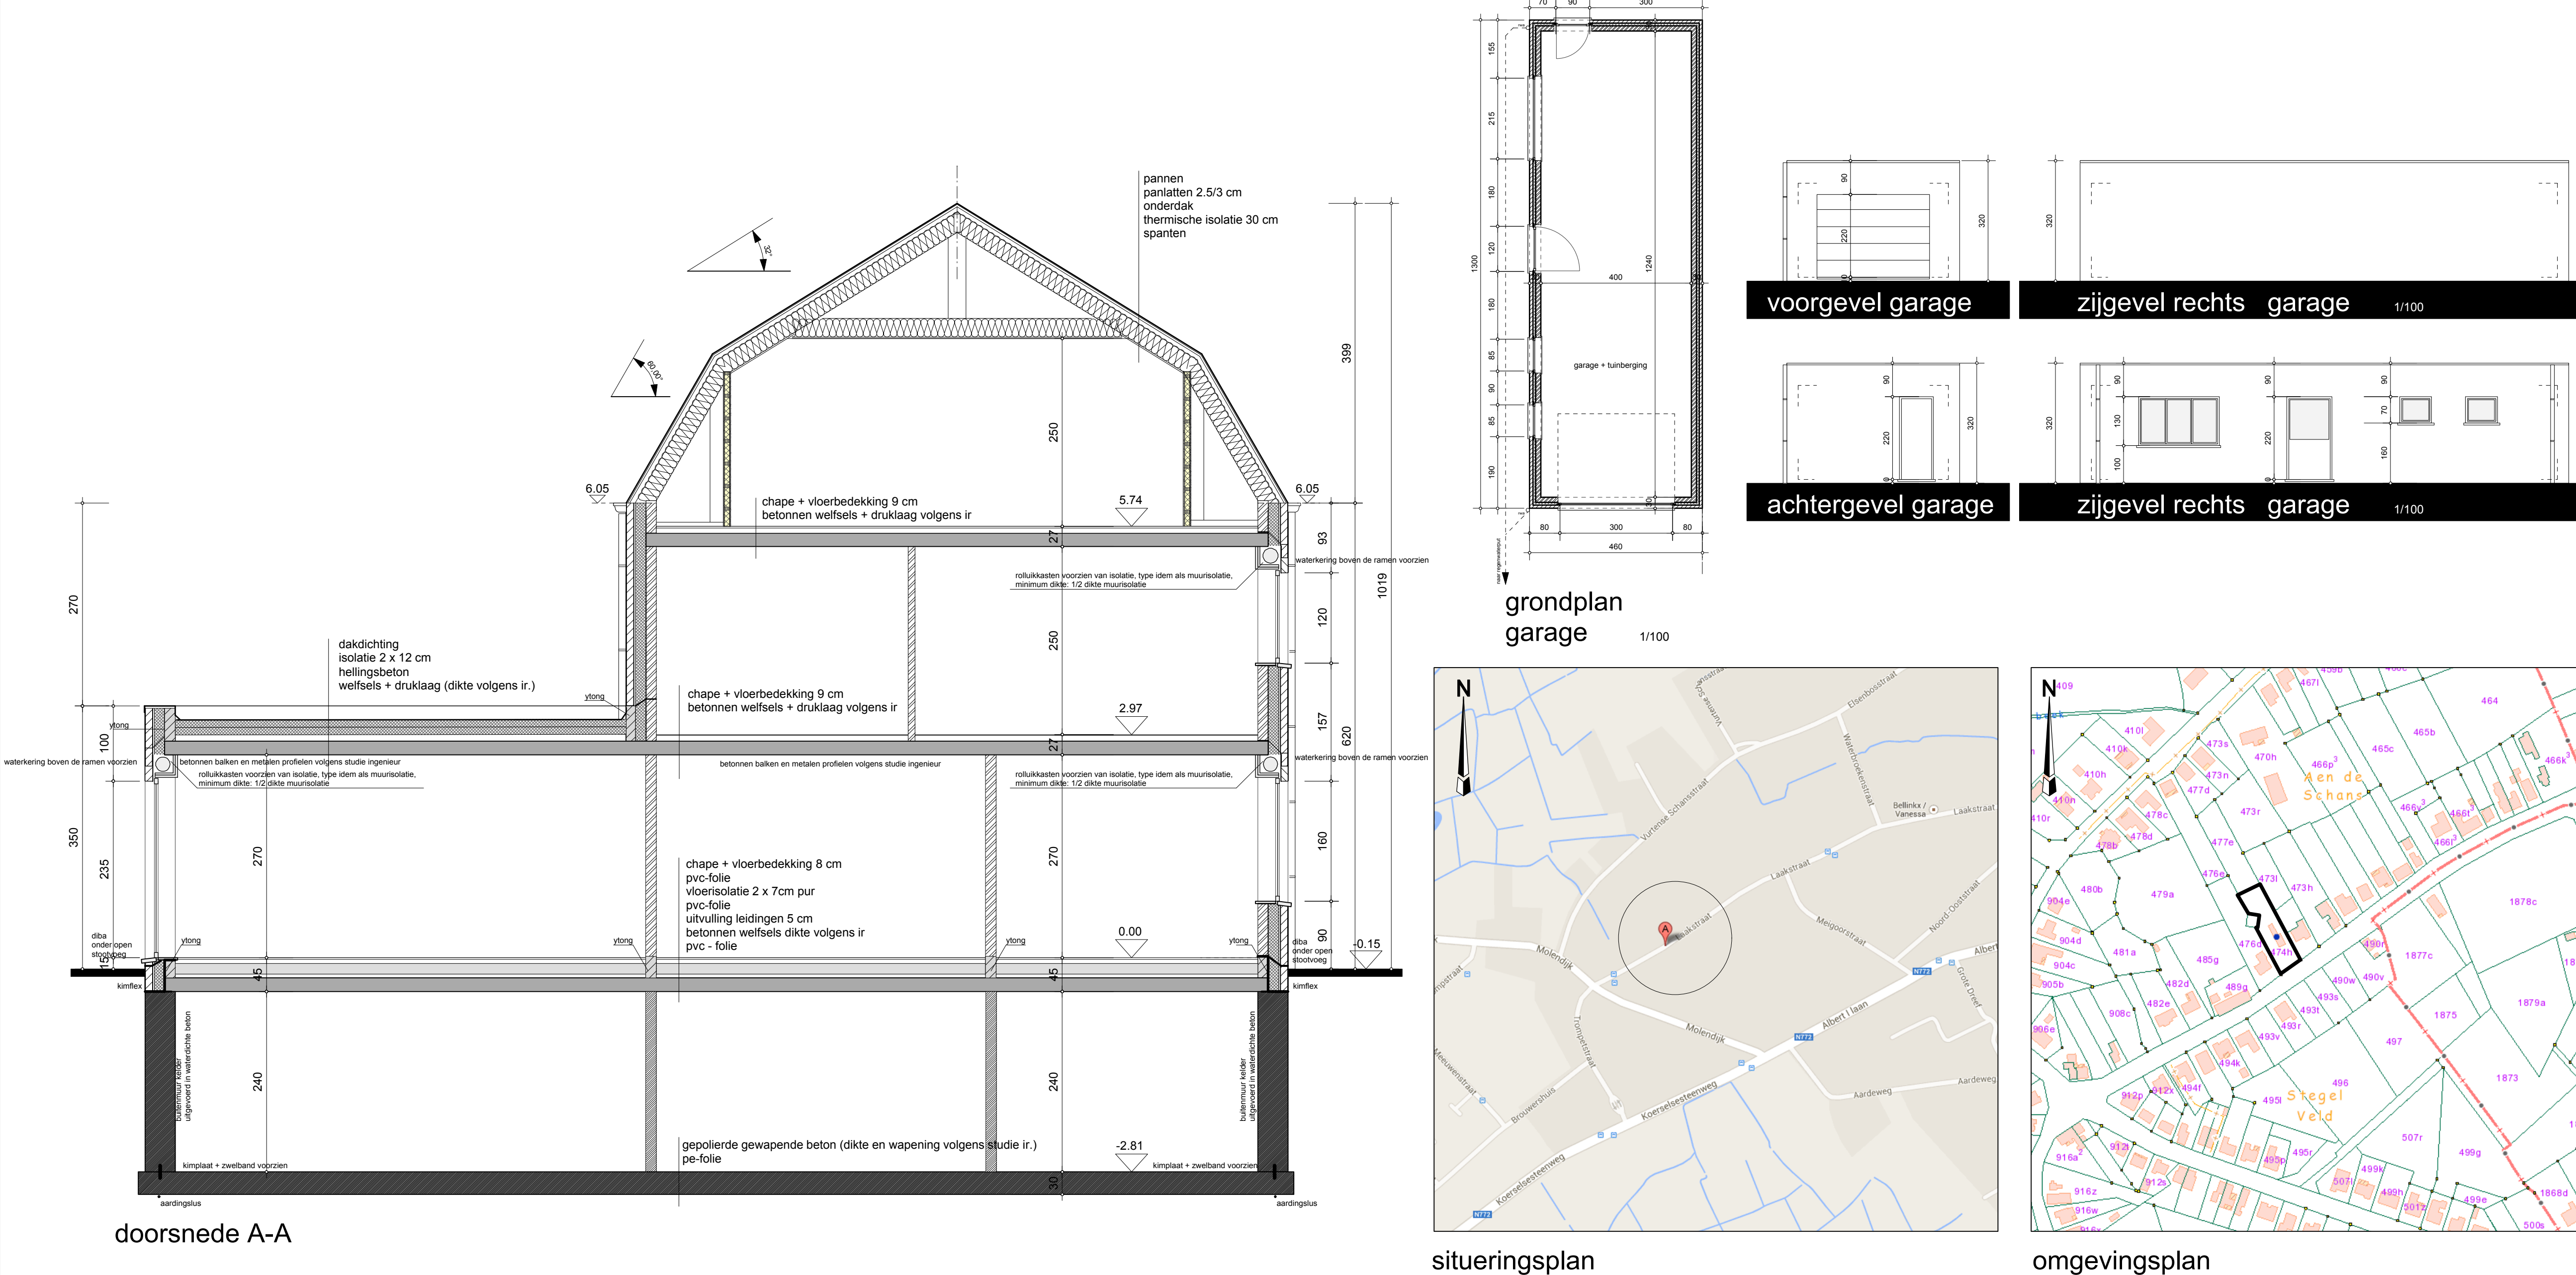
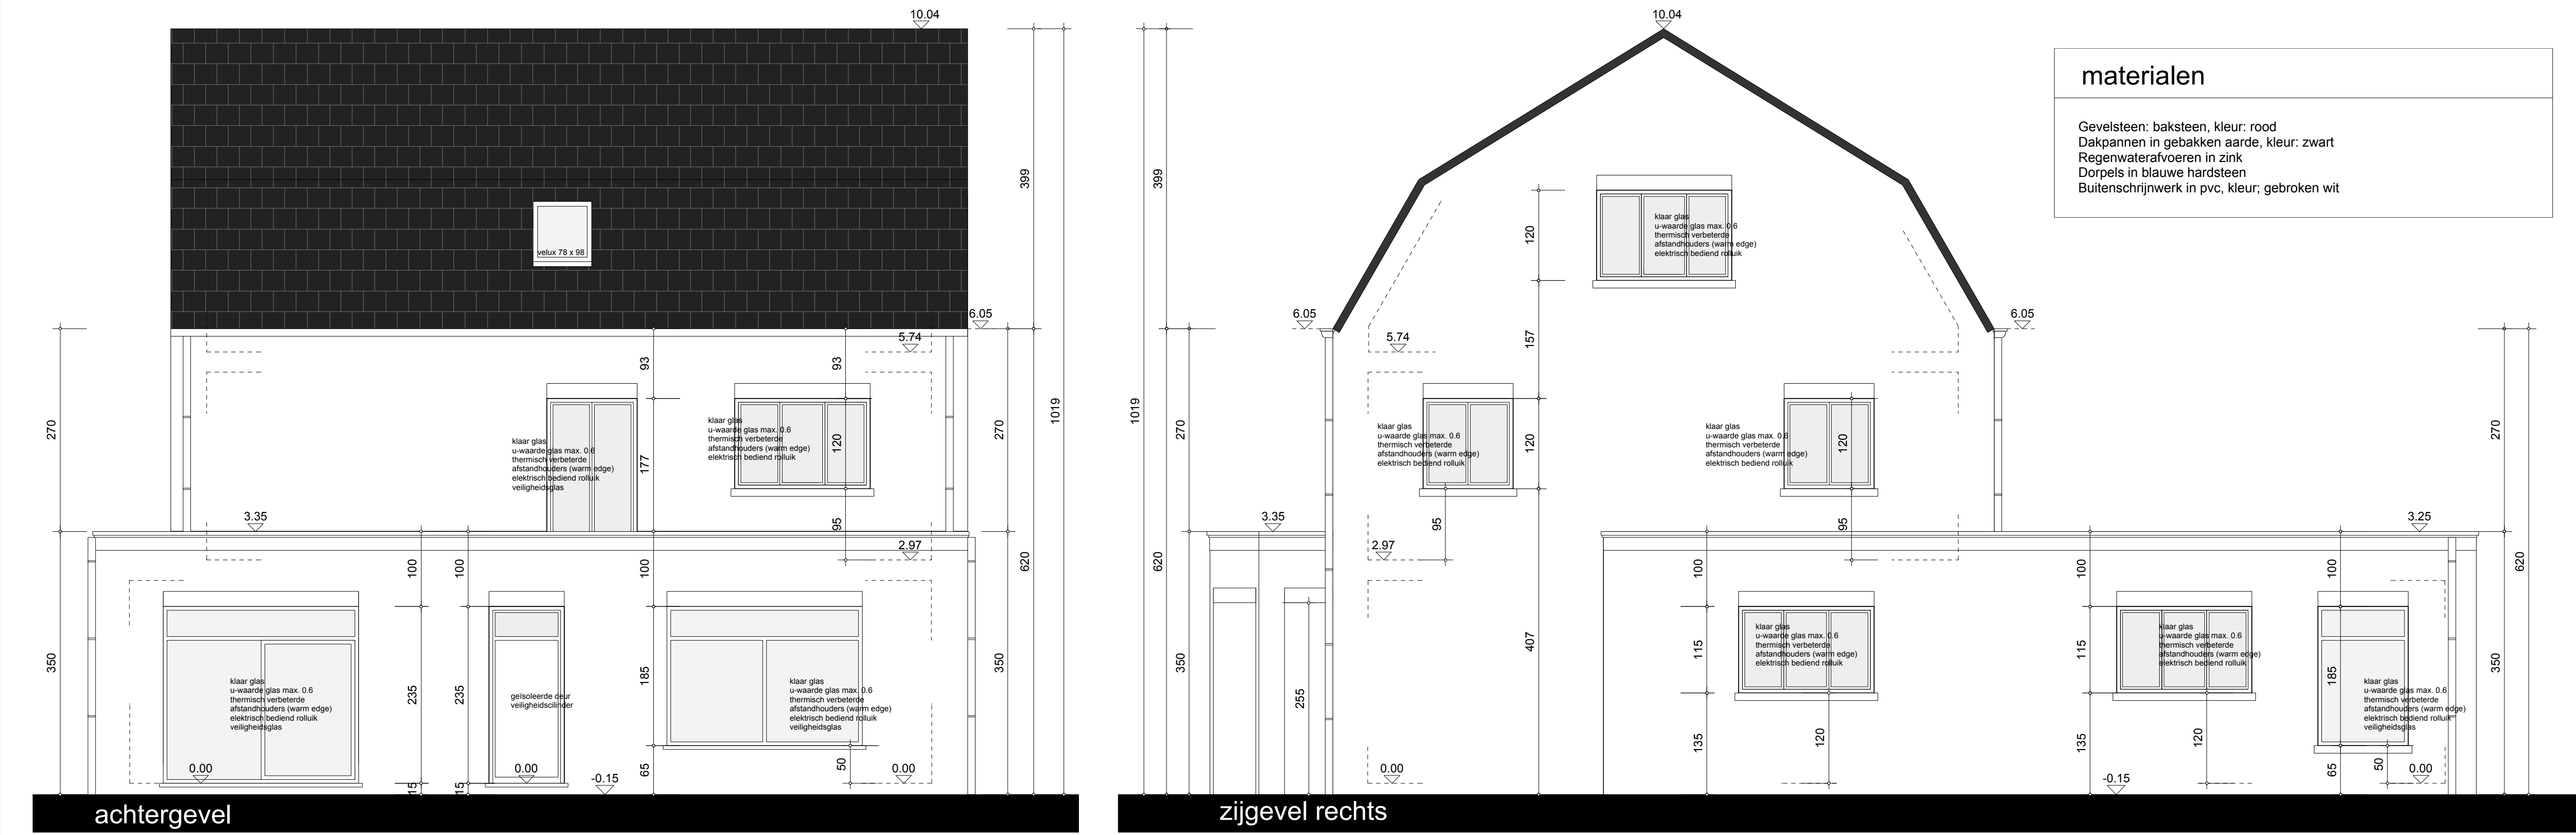


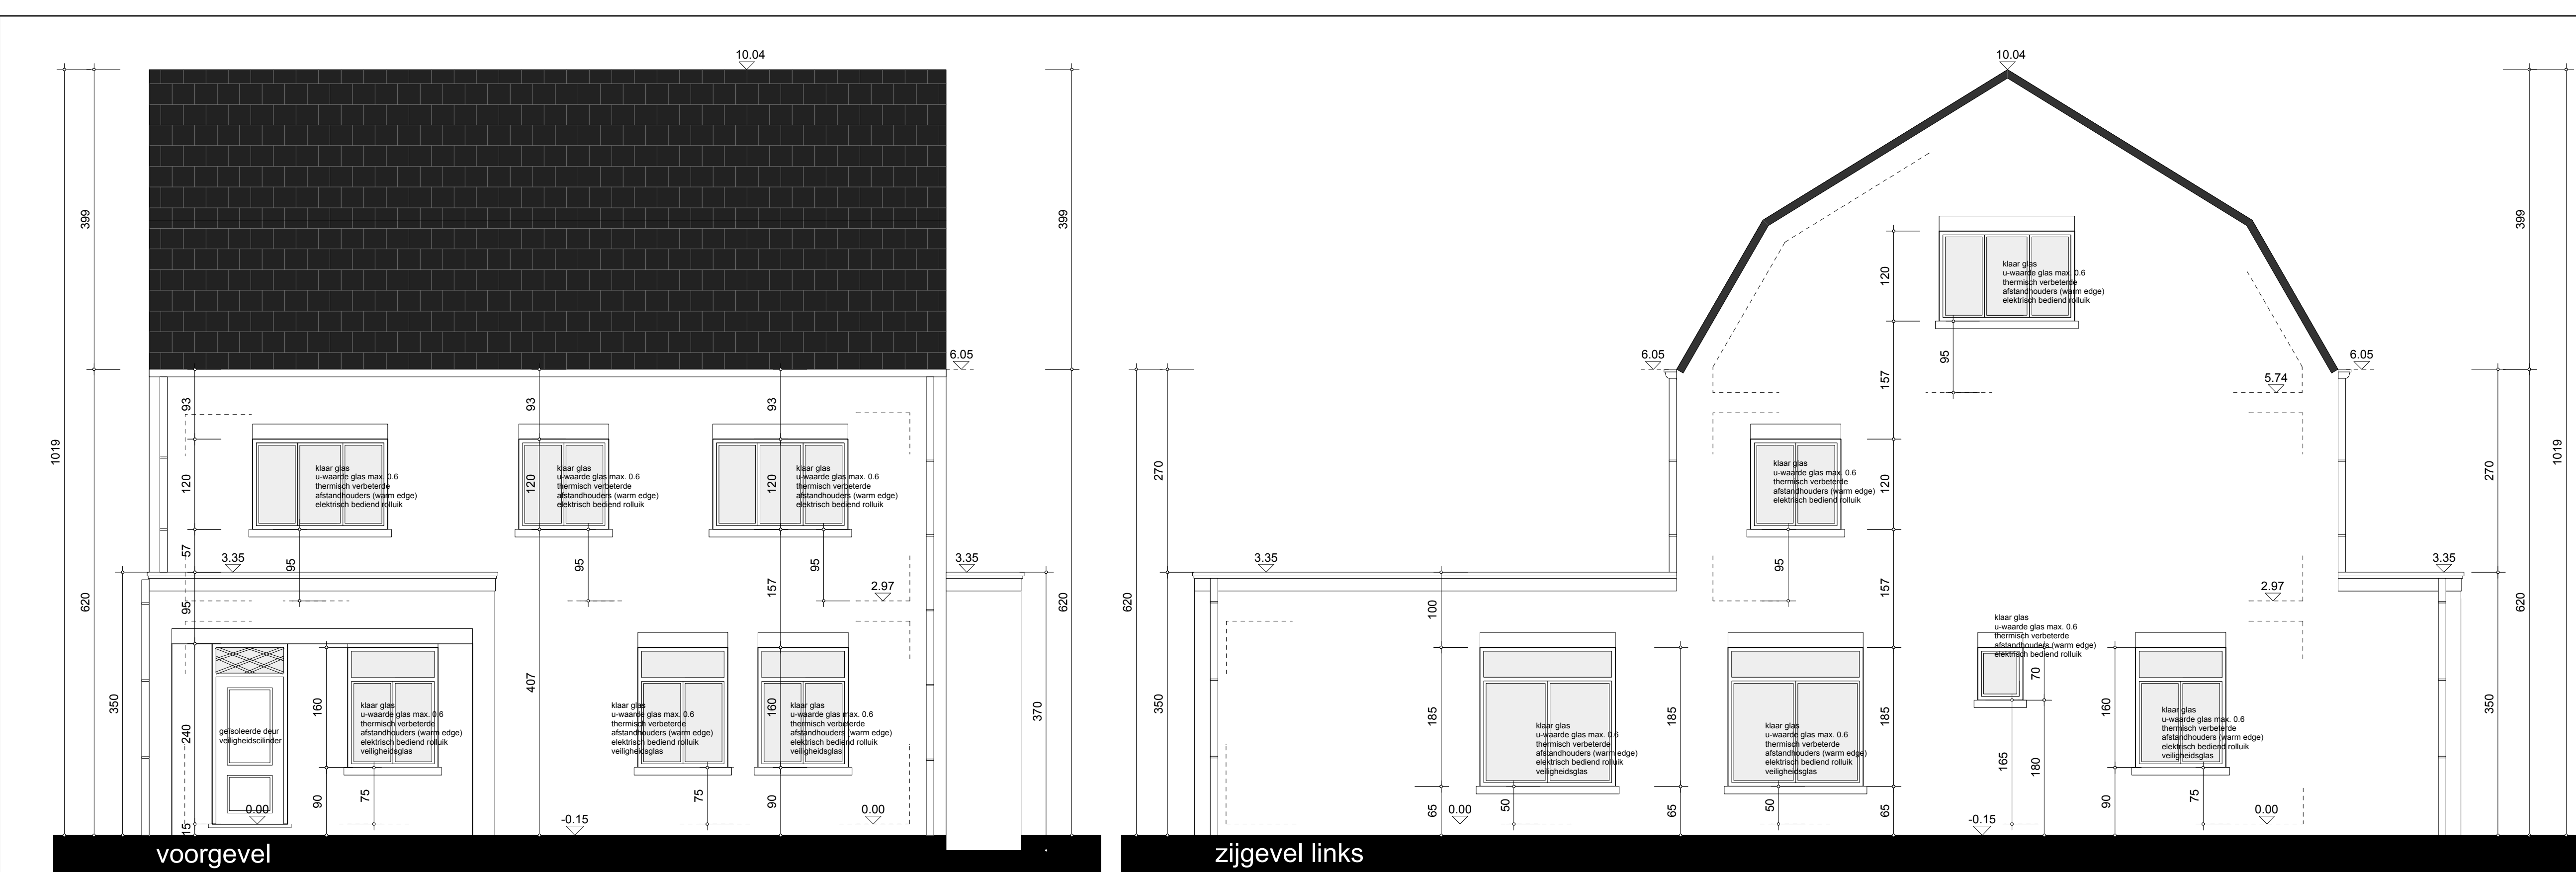

UITVOERING	
afbraak van een bestaande woning en garage nieuwbouw van een woning met vrijstaande garage	
werfadres	Laakstraat 130 3582 Koersel
kadaster	4de afdeling, sectie C, nr. 474h
opdrachtgevers	Michel Thys - Lugart Christiaensen Laakstraat 130 3582 Koersel 011 43 64 08
architectenburo geysels bvba beschrijven 12 3550 Heusden-zolder 011 53 11 44 info@architectenburogeysels.be	
gevels grondplannen doorsnede inplanting - terreinprofiel situeringsplan omgevingsplan	
opdrachtgever	
erf geysels architect - zwaarder architectenburo geysels bvba	
datum: 11/09/2014	
blad 1.1	