




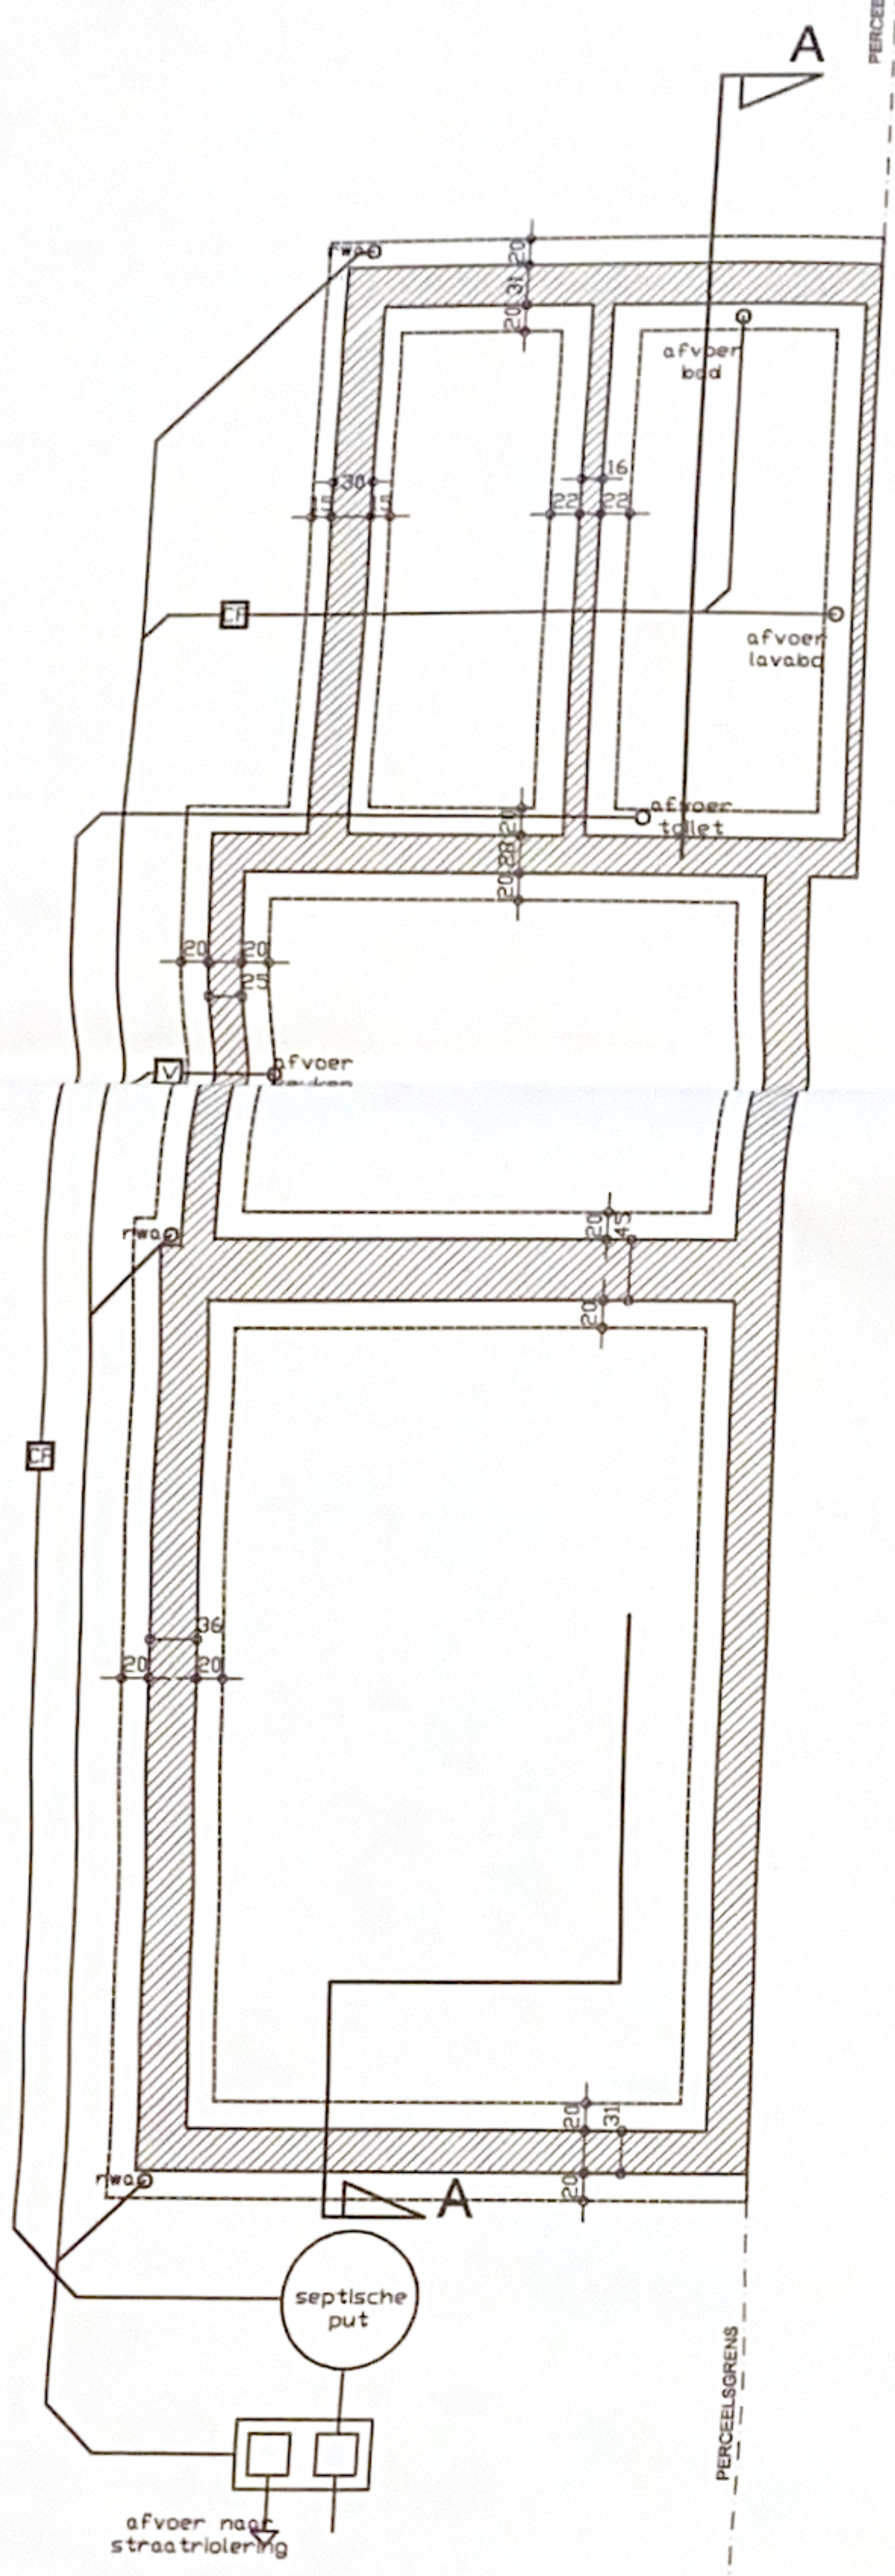

**FUNDERINGS-
& RIOLERINGSPLAN**
nieuwe toestand

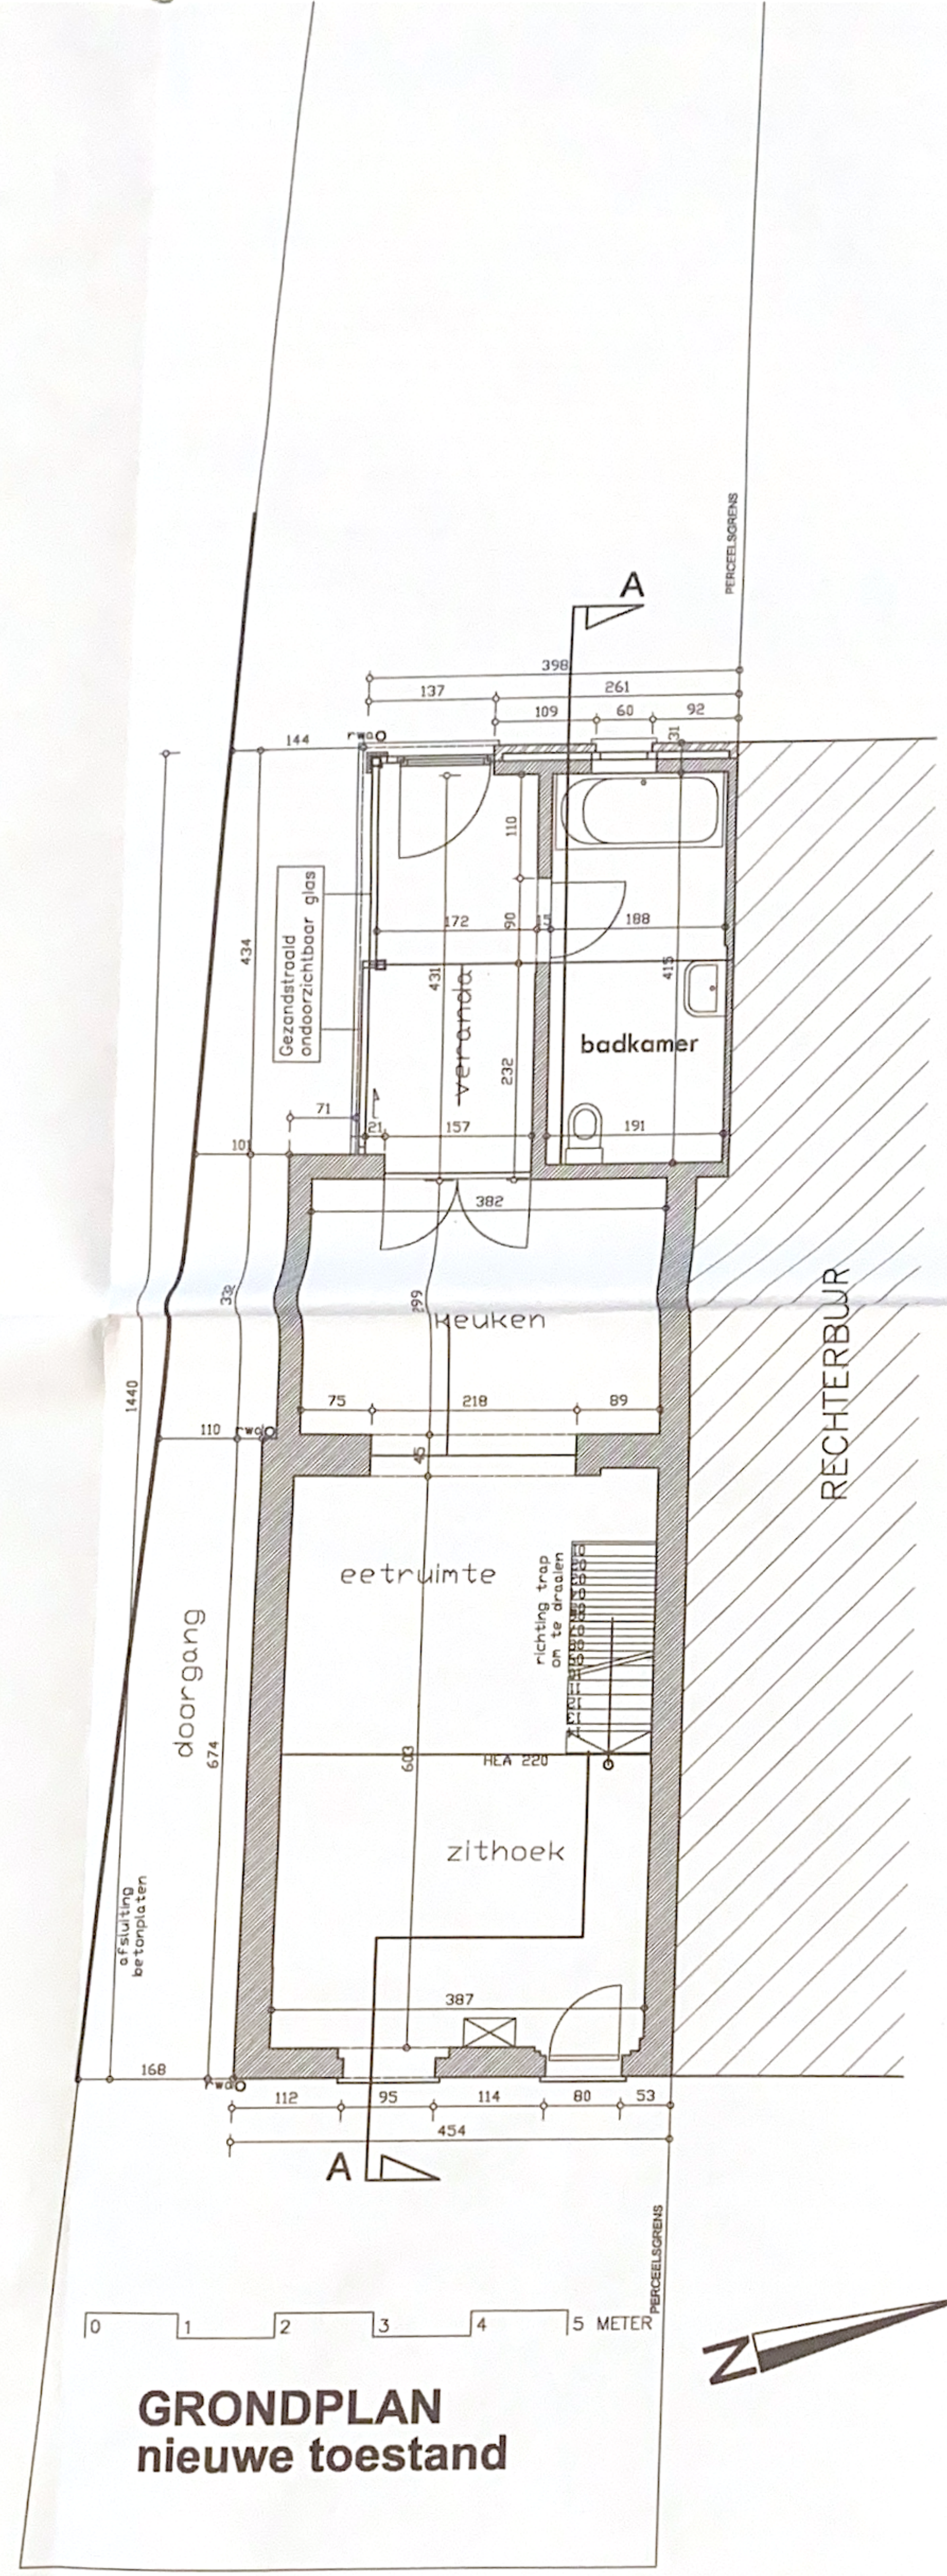

GRONDPLAN
nieuwe toestand

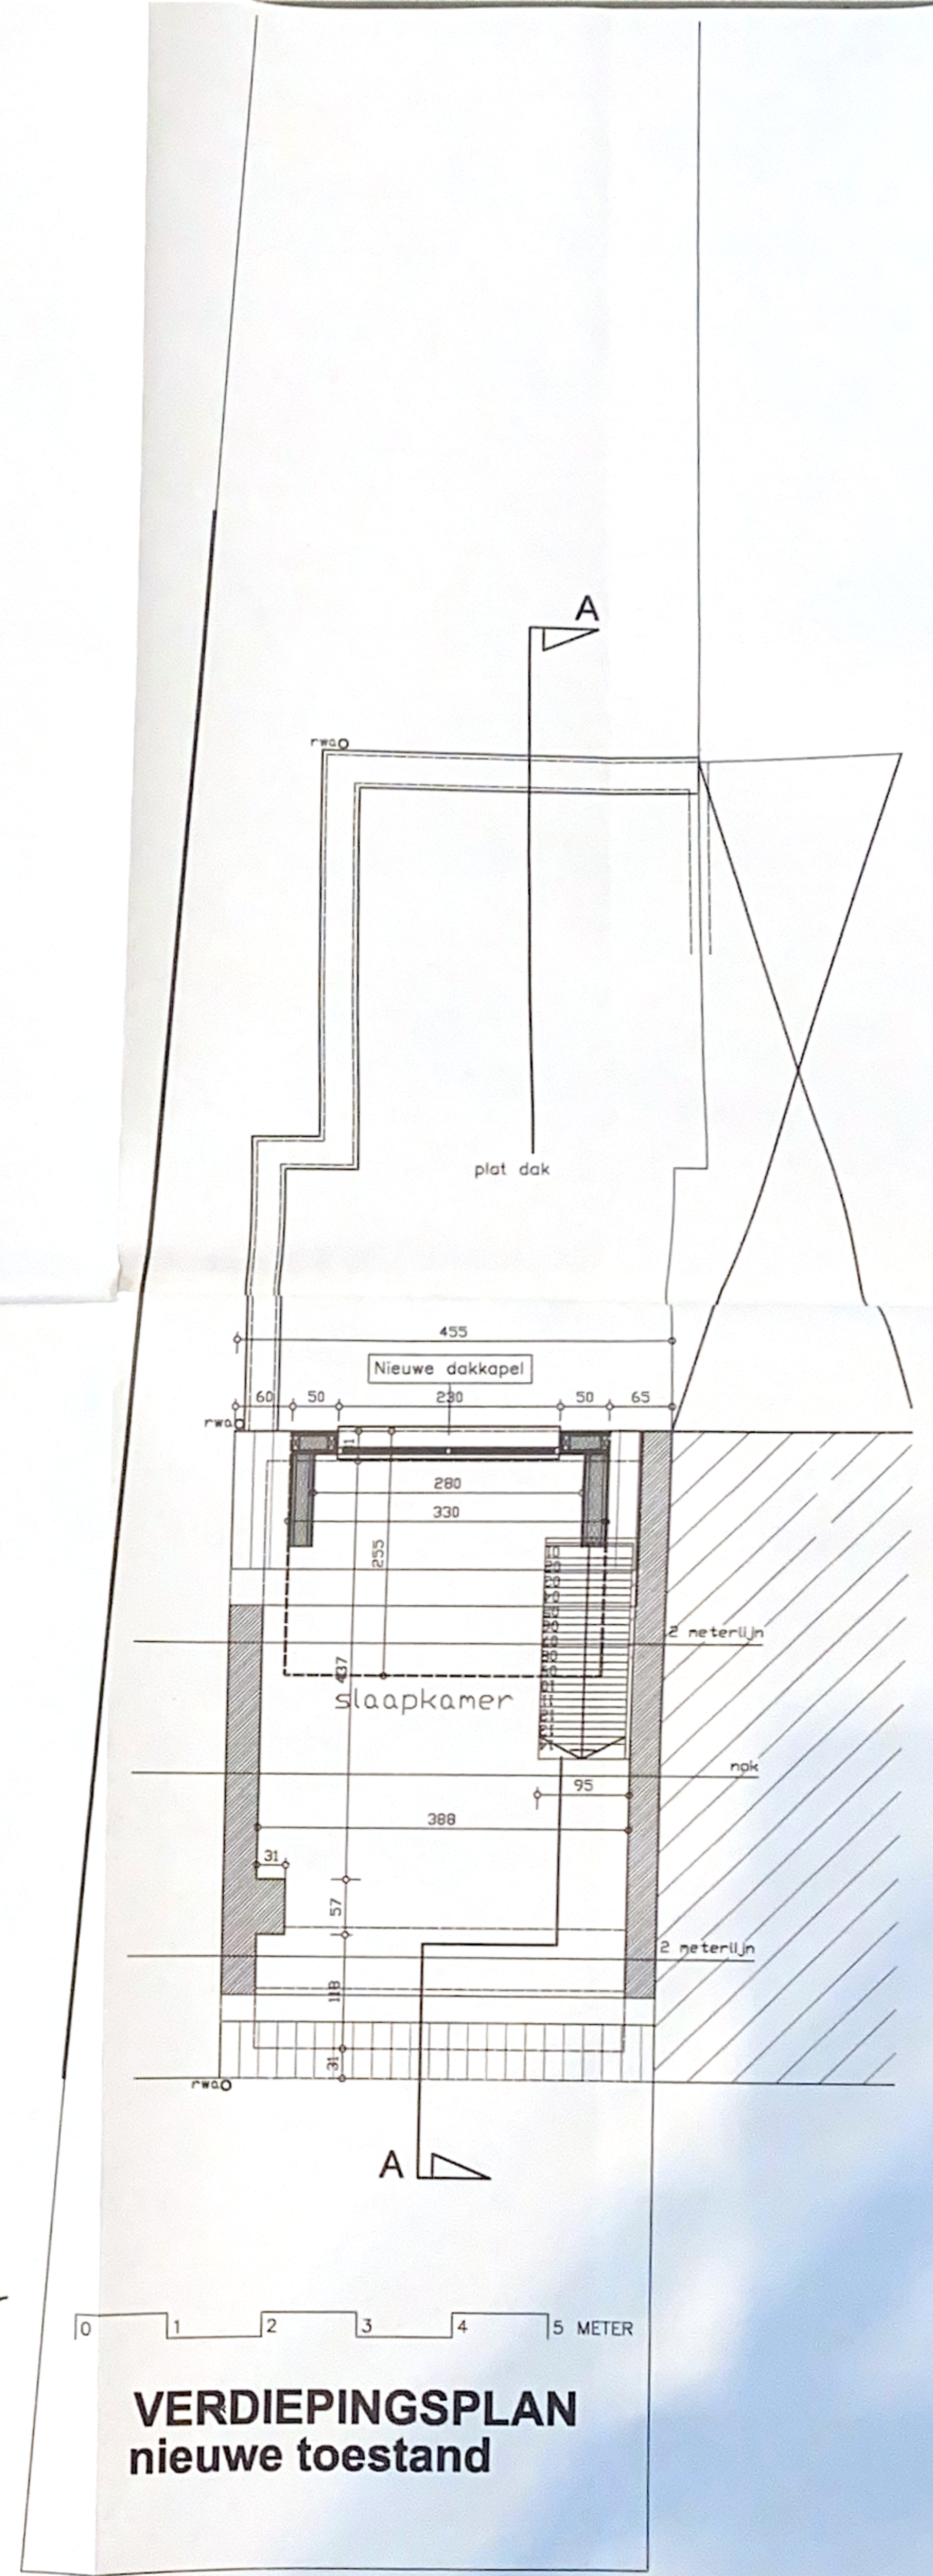

VERDIEPINGSPLAN
nieuwe toestand