


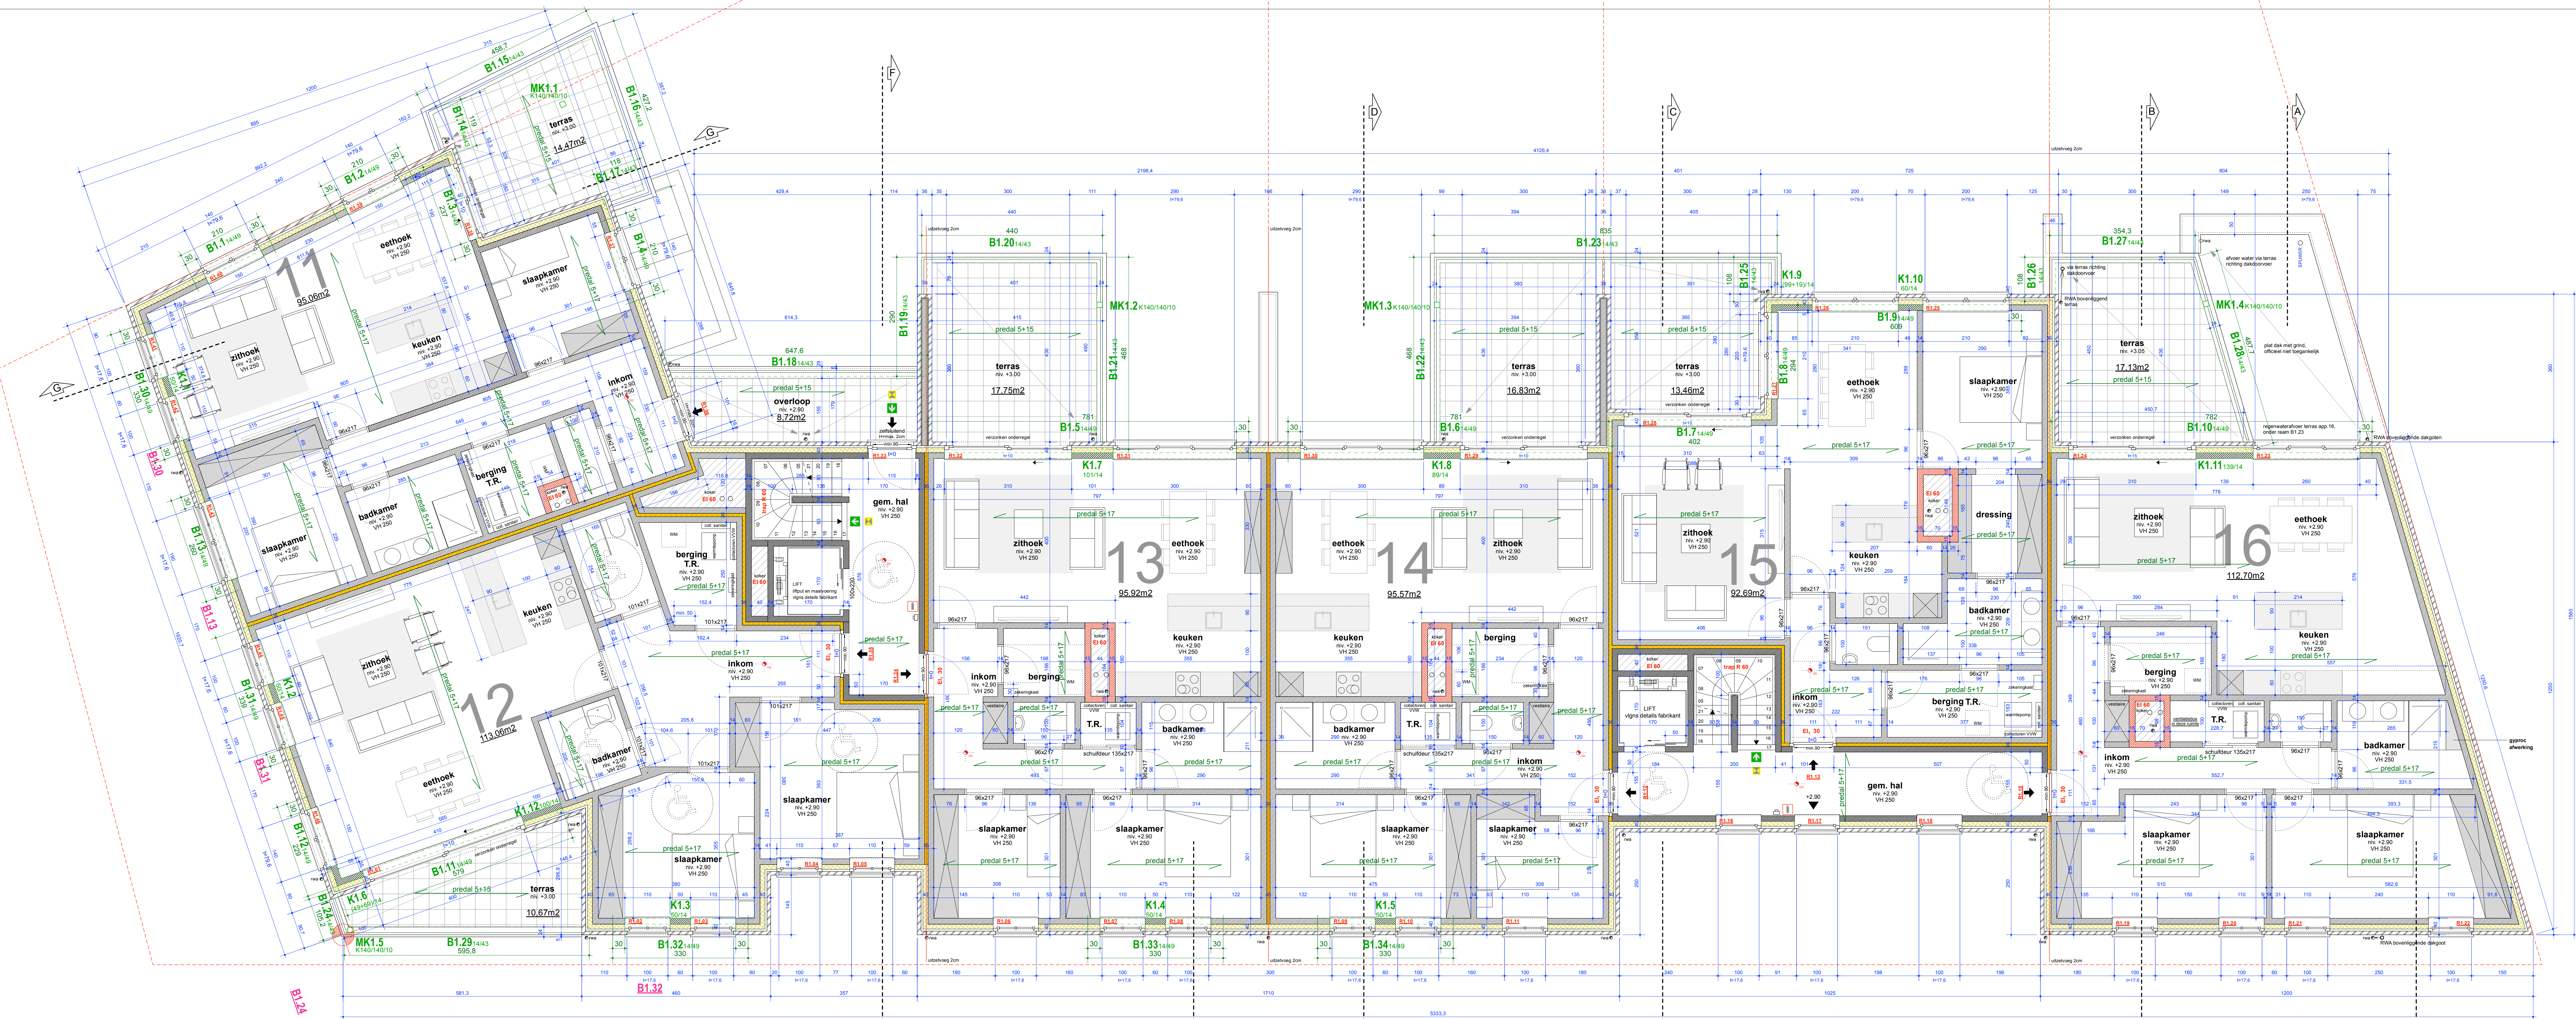


VERDIEPING 1 BLOK B

- ### GEVELMATERIALEN
- gevelsteen - roodbruin genutseerd (Tongerse Rijnvorm)
 - gevelsteen met kaleiwelt - wit (Ral 9010)
 - afwerking balkons en terrassen in volken - zwart
 - deuren in hout - natural Alzeia
 - ramen en deuren in aluminium - zwart (Ral 9005)
 - 3-voudige beglazing voor alle ramen en deuren
 - raam- en deuropent in arduin
 - goten in zink, antraciet
 - afvoeren in zink (antraciet) met gietijzeren voetstuk
 - kommen in gelakt metaal (roestvrij) - zwart (Ral 9005)
 - balustraden in gelakt metaal (roestvrij) - zwart (Ral 9005)
 - sectionaalpoort volgens details fabrikant - zwart
 - afwerking dakkapellen met ROCKPANEL - zwart
 - dakbekleding in dakpannen - zwart
 - alu afdekprofiel - zwart (Ral 9005)
 - boordplank met verdomen goot en zinken kraal
 - afdeksteen in arduin (met waterlijst)

- ### LEGENDE
- metseiwerk in betonblokken, in kelder Blok B = ZICHTWERK
 - metseiwerk in gevelsteen
 - binnenmetseiwerk
 - betonconstructies volgens studie
 - aanvulling
 - Lambdabloc (of Ytong C5)
 - isoliatie
 - vochtlijn, roofing, dsa, e.a.
 - niveaueanduiding
 - tafelhoogte t.o.v. afgewerkt vloerpeil
 - optische rookdetector
 - Centrale Verlichtingsunit volgens details fabrikant
 - Verlichtingssysteem "TYPE D" vga EPB regeling
 - gaswandklep volgens details fabrikant
 - wandcontactdoos met aarding voor radiator
 - noodverlichting (1 lux) tegen plafond
 - drunknop achter breekgas (brandalarm) gekoppeld aan 1 sirene
 - drunknop voor bediening rookkuis in traphal
 - poedersnelbuiser Bkg ABC
 - muurhassel 30m met maximale voeding
 - picogram met aanduiding van vluchtweg

- ### OPMERKINGEN
- * Alle balken, kolommen, liggers, funderingen, draagvloeren, metalen constructies volgens de plannen en de berekeningen van een erkend studiebureau
 - * Alle funderingen tot op bouwveste en voorvrije bodem
 - * Opleg HW in metalen liggers: Rens uitparen!
 - * Alle riidningen op voorvrije diepte
 - * Alle metselwerk in aanraking met grond afmeten met + waterdichtingsbehandeling
 - * Alle binnenbuiten (behalve kelderbuiten) 1.5cm vrije ruimte aan onderzijde te voorzien
 - * EPB-verslaggever aan te stellen, EPB-regelgeving strikt te volgen
 - * Verlichtingssysteem "TYPE D" volgens EPB regeling
 - * Studiedelen en adviezen in strikt te volgen
 - * Adviezen brandweer strikt te volgen
 - * Let op: tijdens de werken mag het openbaar domein niet gebruikt worden voor verkeers, materialen, kraan, werfkeet etc... De gemeente kan hiervoor een belasting heffen. Indien dit toch nodig is, dient dit aangevraagd te worden bij de gemeente.
 - * alle riidling is ter info schematisch getekend (nader te besipen in overleg tussen aannemer en architect)
 - * draagwaaige PVC vloerplaatzen te gebruiken tenzij (oplossing PE buizen onder vloerplaat)
 - * DIBA loek- en verriegelingskuis te gebruiken. Tussen de 1e en 2e laag metselwerk horizontale dsa te voorzien
 - * voegwepening om de 2 lagen in alle dragend metselwerk, reeds te beginnen vanaf de 1e laag boven vloer
 - * stakwerk, binnenbepaasngen te metatlassen, buitenbepaasngen te galvaniseren
 - * waterkingsdichtingsoeping tegen alle muren- en deuropentingen, boven en onder iedere spouwonderbreking en overal waar kans op vochtindringing bestaat
 - * alle constructieve elementen, funderingen, kolommen, bakewlagers, versterkingsbalken, ... volgens berekeningen ingekend, als stabiliteitsplannen. Aanmerkingen: volgens opgegeven tekenen, ten minste op voorvrije diepte
 - * er dient op pelet dat bij de uitvoering de architectuurplannen zullen gehanteerd worden om de exacte planmatvoering en mureauanduiding af te lezen. De stabiliteitsplannen kunnen hierop lichtjes afwijken. Wat betreft stabiliteits (funderings)plannen, dimensie van betonstaal, dimensieshoeveelheid van de wapening, diktes stabiliteitsplannen...) zullen de stabiliteitsplannen geraspogel worden. Bij onduidelijkheden hierover, wordt geraspogel de architect te raadplegen.
 - * O-PAS OELJALVERS t.o.v. het peil op de as van de weg volgens riidlingsplan

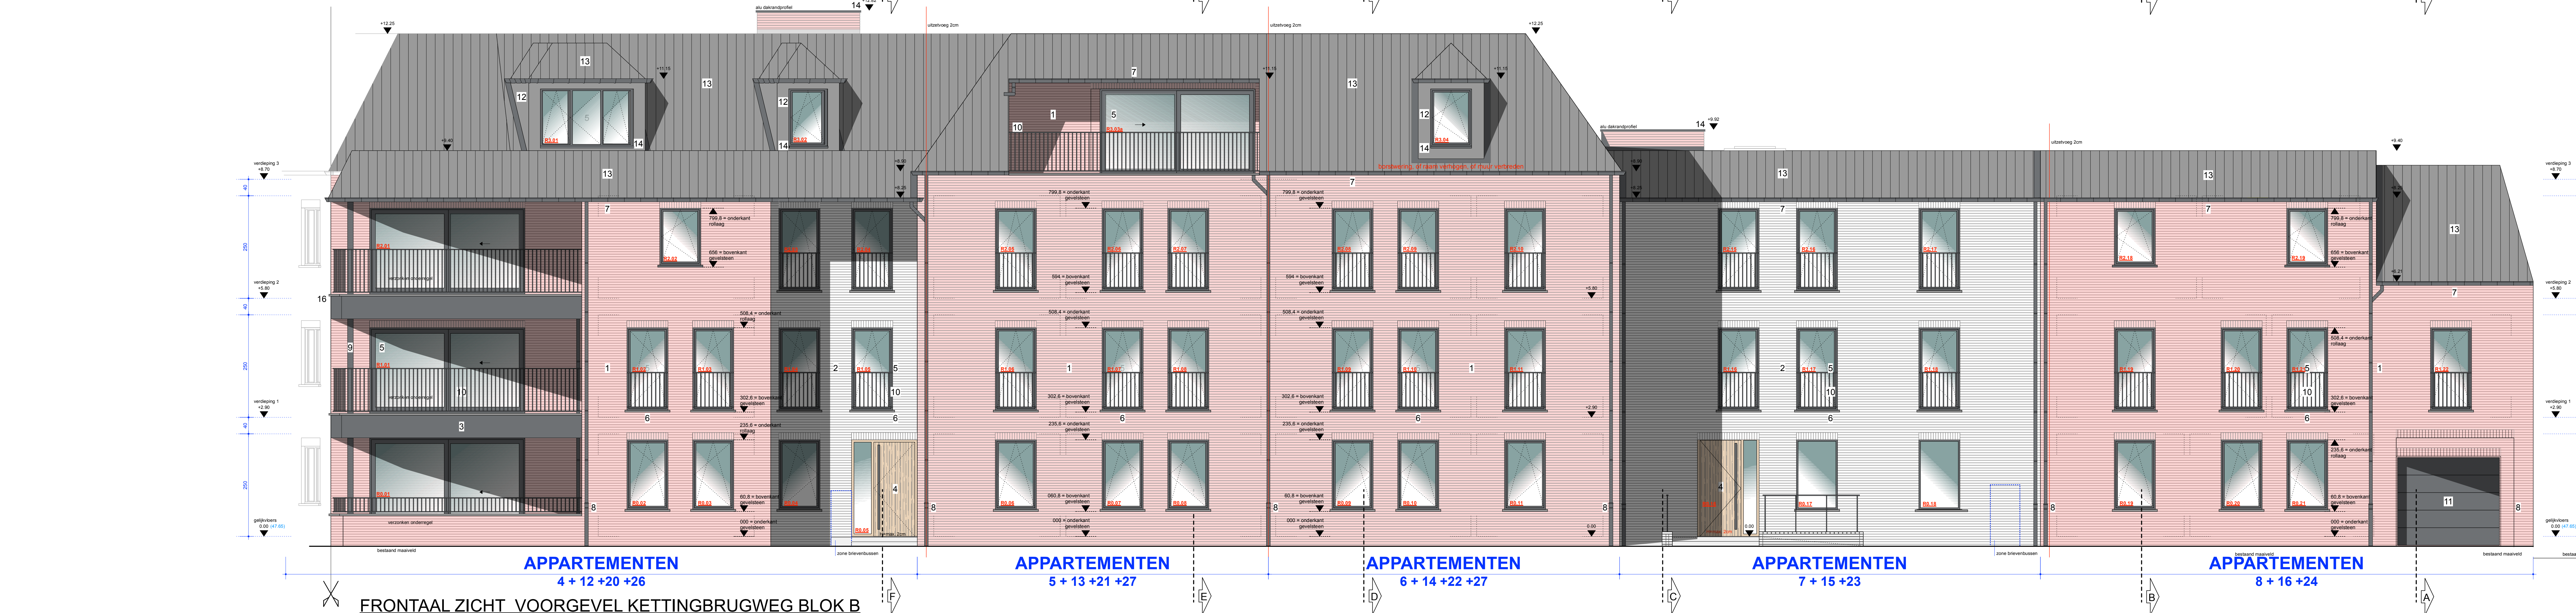

FRONTAAL ZICHT VOORGEVEL KETTINGBRUGWEG BLOK B