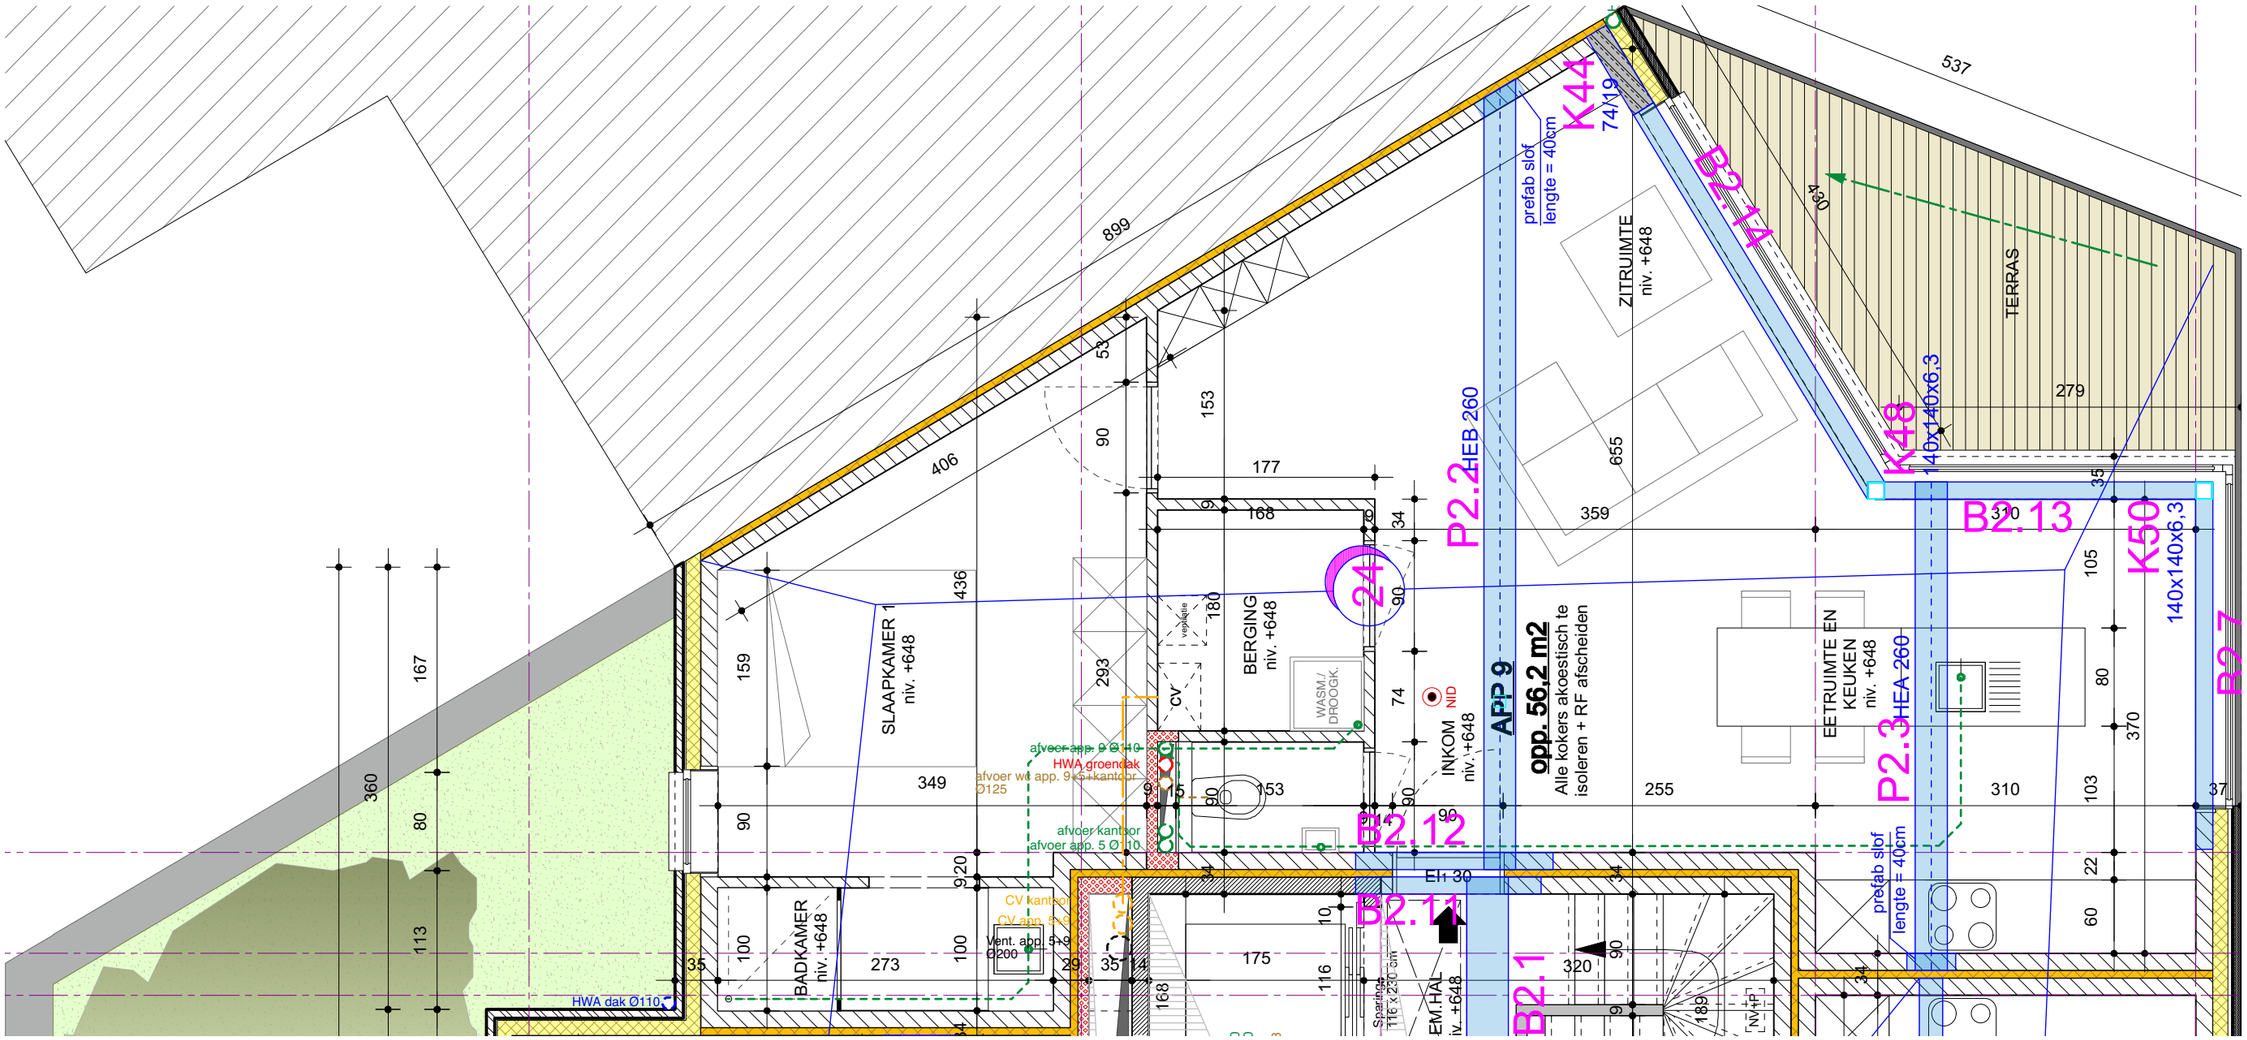

18/9/17	De architect blijft eigenaar van zowel het architecturale concept als de plannen. Ingevolge de wettelijke bepalingen mbt. het auteursrecht heeft enkel de architect het alleenrecht op duplicatie van zowel het gebouw als de plannen. Noch de plannen, noch het gebouw mogen zonder zijn toestemming gepubliceerd, gekopieerd of ter inzage gegeven worden aan derden.	bouwheer project bouwplaats projectnr.	MÜLLER - Porta Ecclesia Nieuwbouw handel en appartementen Norbert Neeckxlaan, 3920 Lommel 140145

d&a ARCHITECTEN