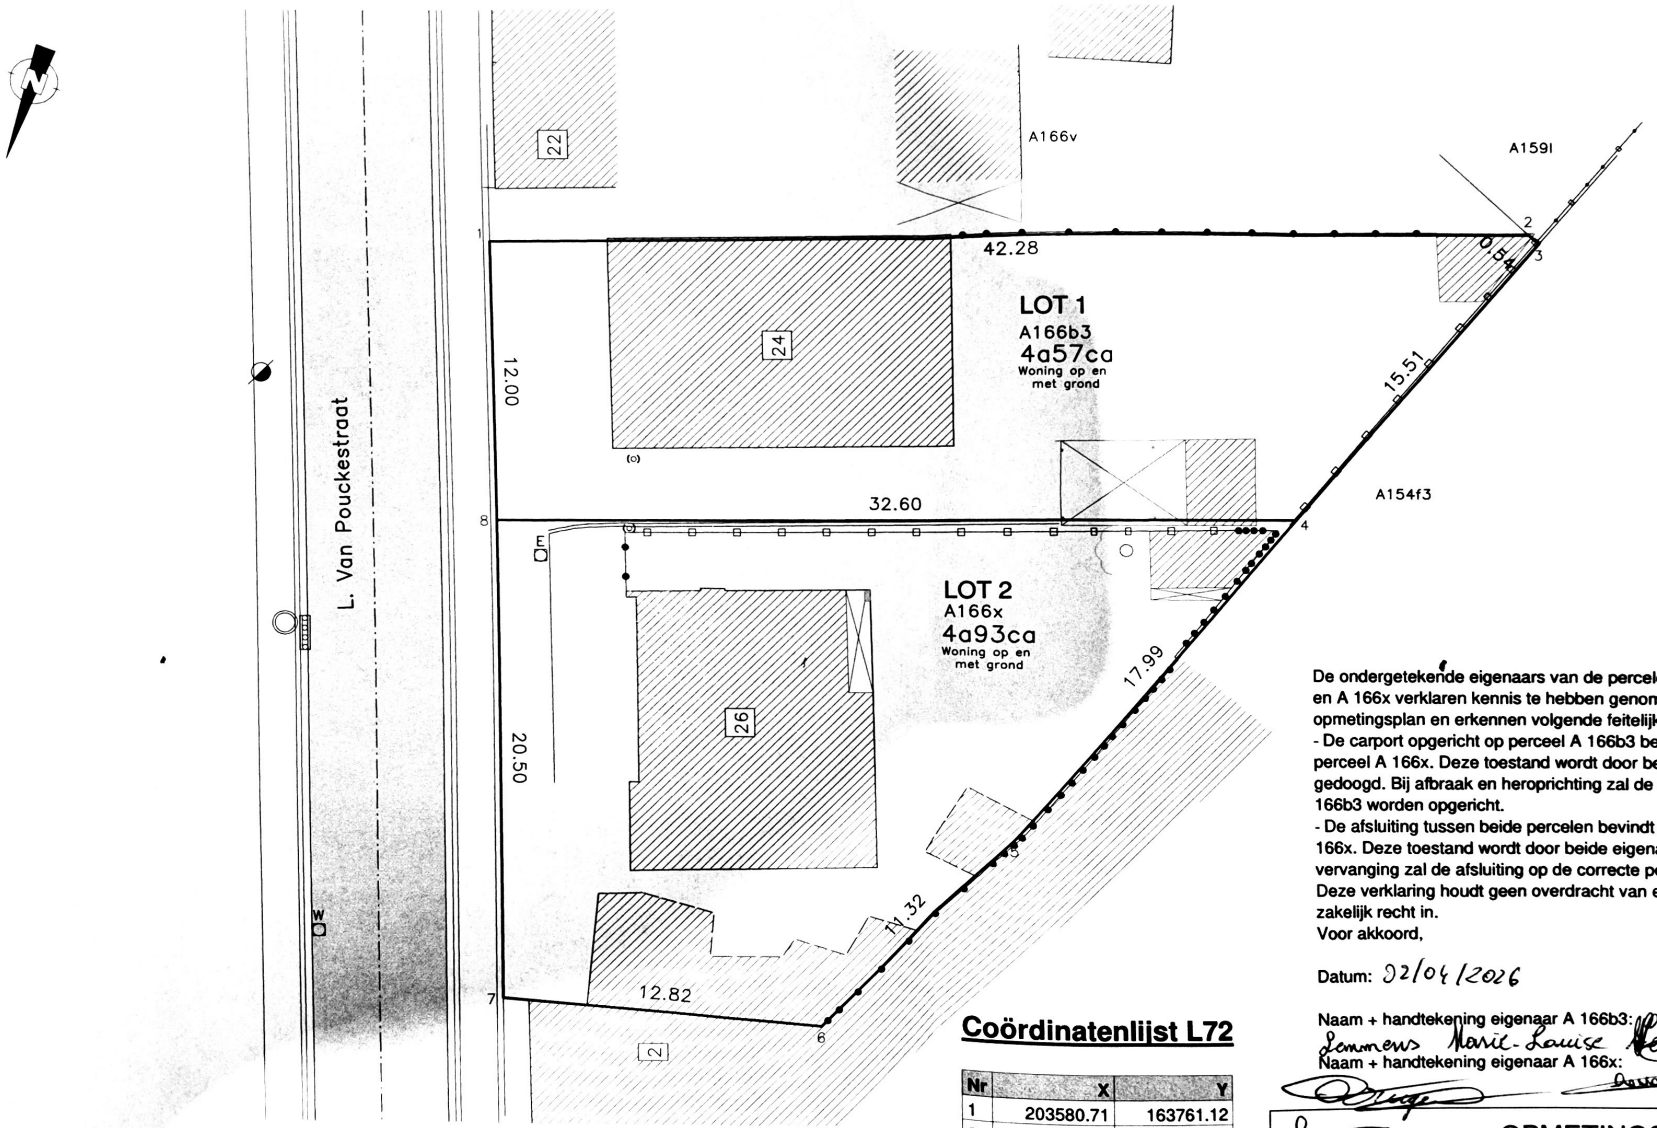


- Segment 1-8-1 is gebaseerd op het opmetingsplan van landmeter Heleven van 14/02/1975, en op de bestaande toestand conform het veldwetboek.

De eventuele aanwezige ondergrondse waterlopen werden niet ingetekend.

De eventuele aanwezige zichtbare- en onzichtbare erfdienstbaarheden werden niet ingetekend.

Grenzen van aanpalende percelen die weergegeven worden op plan, maar niet als segment beschreven worden zijn louter ter illustratie van de situatie.

Coördinatenlijst L72

Nr	X	Y
1	203580.71	163761.12
2	203541.16	163746.20
3	203540.66	163746.42
4	203545.91	163761.01
5	203552.06	163777.92
6	203556.84	163788.16
7	203569.24	163791.53
8	203576.48	163772.35

De ondergetekende eigenaars van de percelen kadastraal gekend als A 166b3 en A 166x verklaren kennis te hebben genomen van onderhavig opmetingsplan en erkennen volgende feitelijke toestand:
- De carport opgericht op perceel A 166b3 bevindt zich voor ca. 0,25 m op perceel A 166x. Deze toestand wordt door beide eigenaars aanvaard en gedoogd. Bij afbraak en heroprichting zal de carport volledig binnen perceel A 166b3 worden opgericht.
- De afsluiting tussen beide percelen bevindt zich voor ca. 0,50 m op perceel A 166x. Deze toestand wordt door beide eigenaars aanvaard en gedoogd. Bij vervanging zal de afsluiting op de correcte perceelsgrens worden geplaatst.
Deze verklaring houdt geen overdracht van eigendom noch vestiging van enig zakelijk recht in.
Voor akkoord,

Datum: 02/04/2026

Naam + handtekening eigenaar A 166b3:
Lemmens Marie-Louise Lemmens

Naam + handtekening eigenaar A 166x:
Chevallier Fes.

Luc Truyens

OPMETINGSPLAN

Sint-Truiden, 17de AFDELING, SECTIE A

nrs. 166x en 166b3

Geowijzer
011 19 46 20 Landmeters - Experten
info@geowijzer.be Stationstraat 17
www.geowijzer.be 3800 Sint-Truiden

schaal: 1/200 auteur: YL

referentienr. afbakeningsplan:

kenm Geowijzer: 2026/M008 tekening nr: 1

Opgesteld op 20 januari 2026

Bart Severi LAN 171746
Jorre Herckens LAN 171747
Landmeter-experten, beëdigd - Rechtbank van Eerste Aanleg van Limburg - afdeling Hasselt