
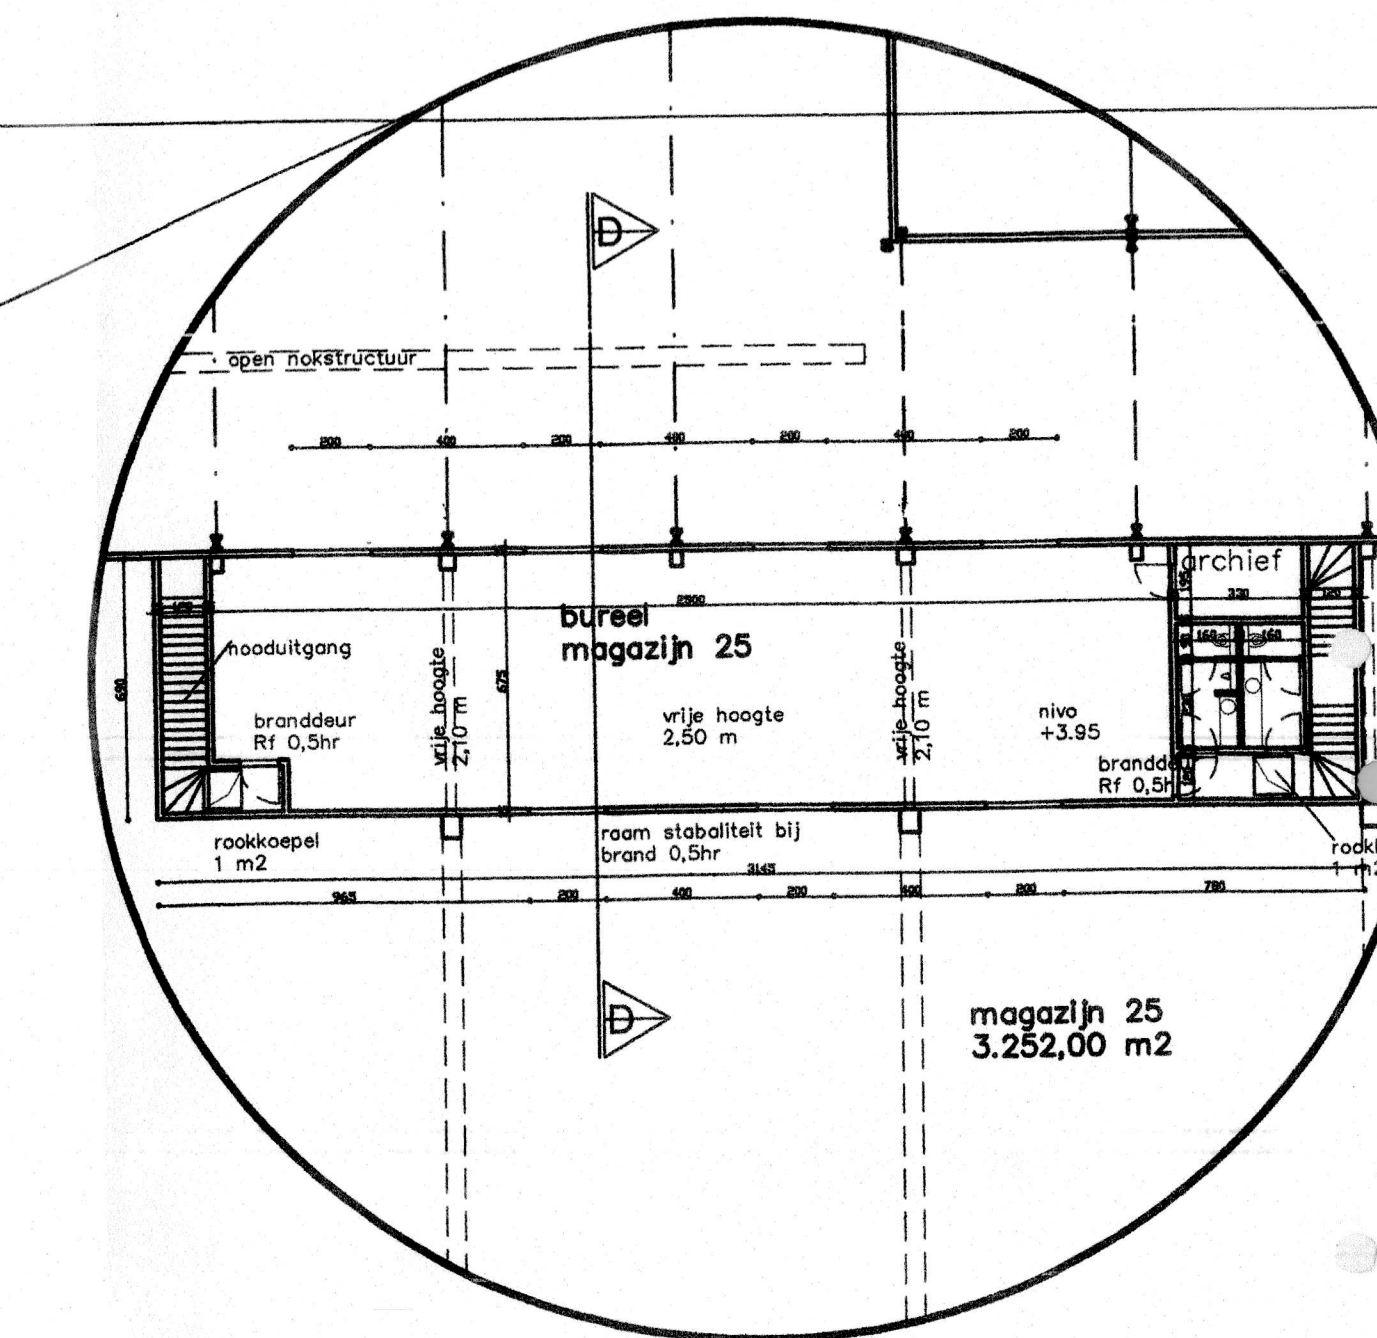


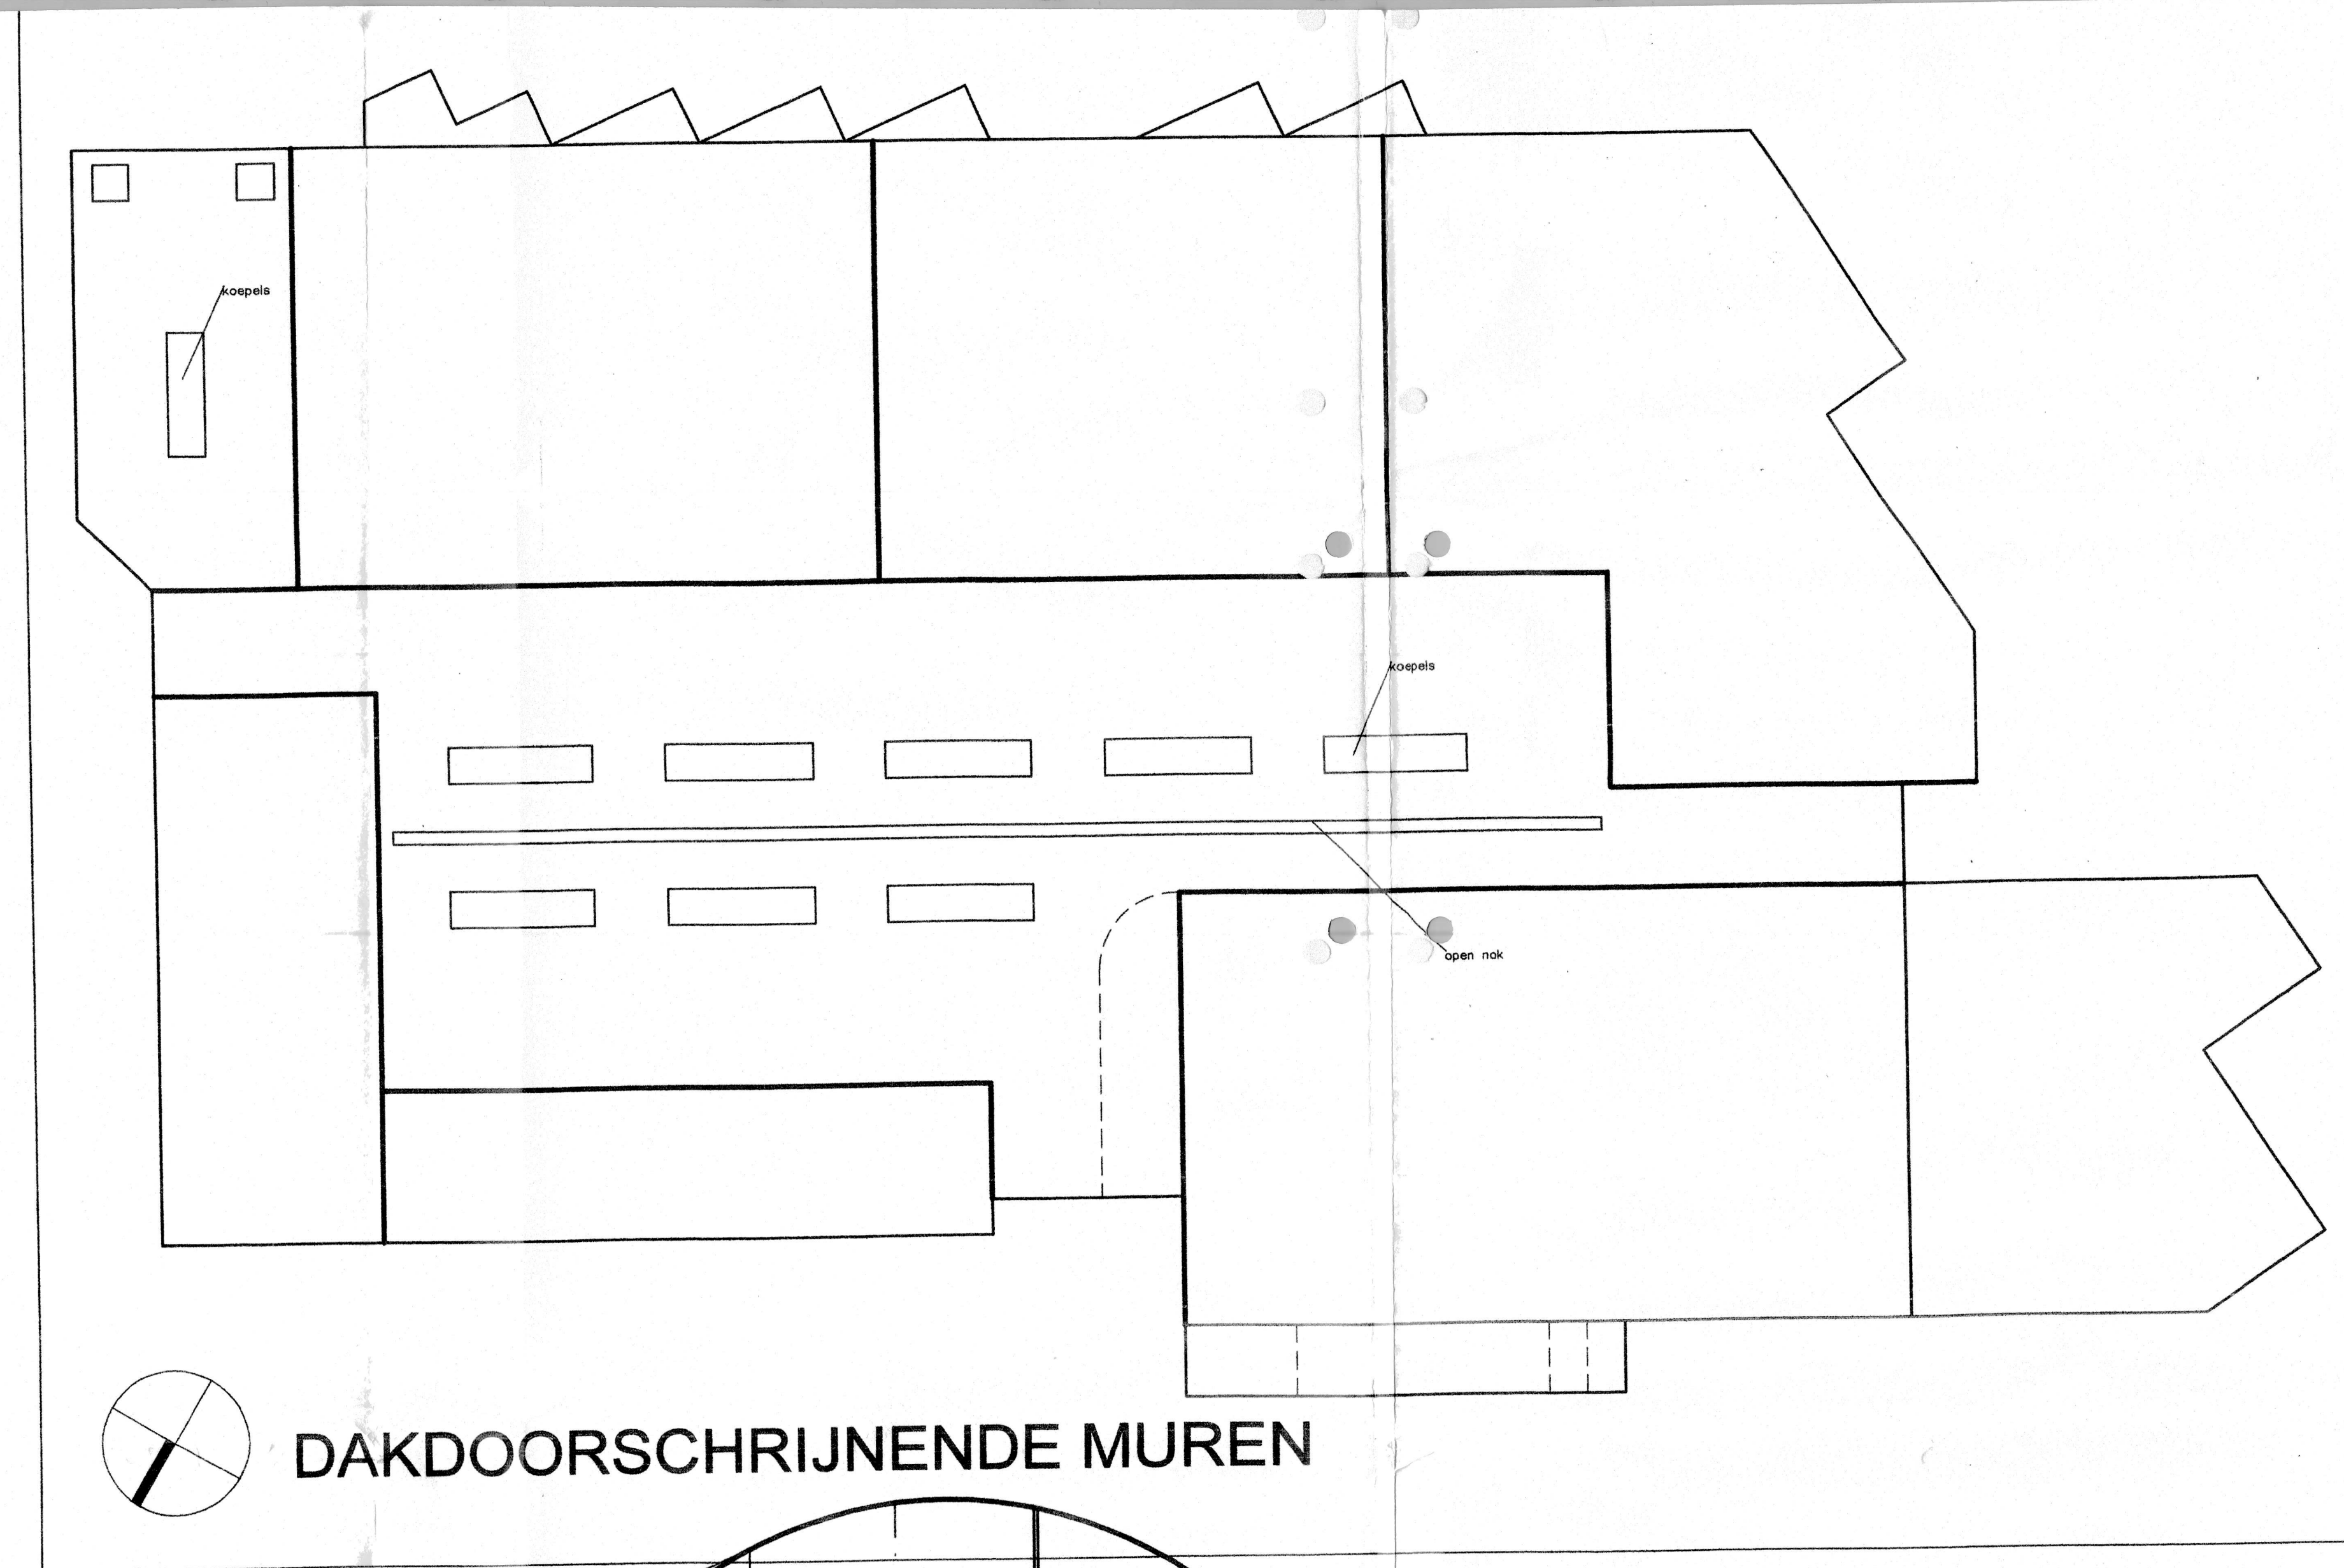

Schaal 1/100		165/2004
08/12/2004	PLAN GELIJKVLOERS-EERSTE	blad 4/6

PLAN GELIJKVLOERS