VERDELINGSPLAN GEBOUW C

Gemeente : Destelbergen 1° Afd.

Dendermondesteenweg 241c

Sie A nr. 100c2 100m2

Meet- en Expertiseburo
ARPENTA bv

Beeweg 56
9080 Lochristi

Tel. 09/355.77.19
E: info@arpenta.be

Ondergetekende Kevin De Guchtenaere, Landmeter-Expert,
bureelhoudende onder bv Meet- & Expertiseburo Arpenta,
Beeweg 56 9080 Lochristi, is overgegaan tot de opmeting van
een gebouw gelegen te Destelbergen 1°afd., ten kadaster gekend als
Sie A nr. 100c2 100m2

Het gebouw wordt verdeeld volgens aanduiding op plan.
Volgende privatieven worden gecreëerd middels samenvoeging van privatieve delen:

-C.1: bestaande uit C.1_-1, C.1_0, C.1_1 en C.1_2.

Aldus opgemeten en in plan gebracht op datum van 3 december 2021

Kevin De Guchtenaere
Landmeter-Expert
Beëdigd door de Rechtbank van Eerste Aanleg
LAN 12 1501

Kelderverdieping

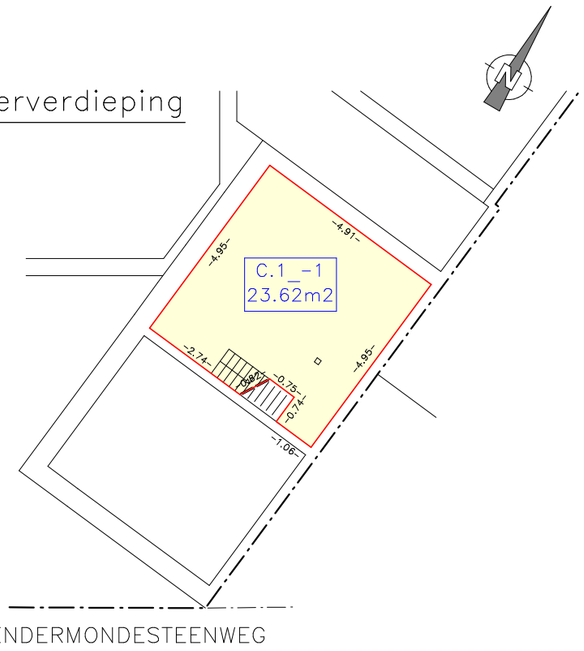

Gelijkvloers

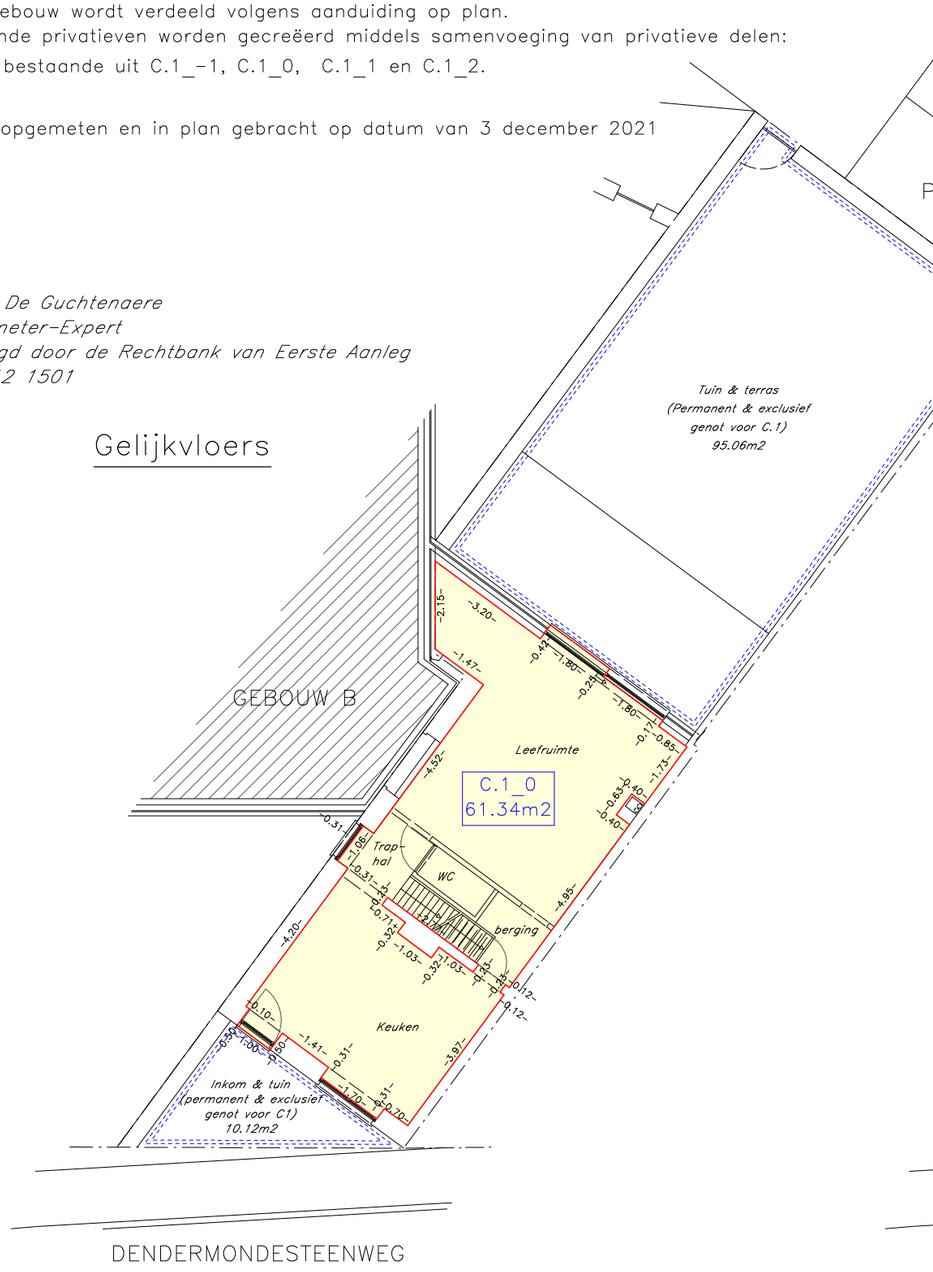

1ste verdieping

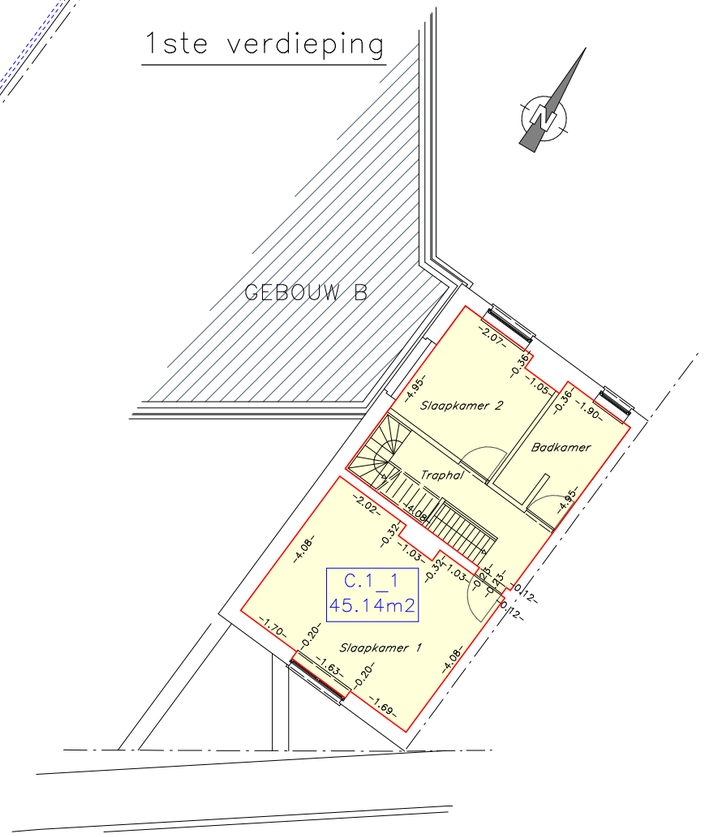

2de verdieping

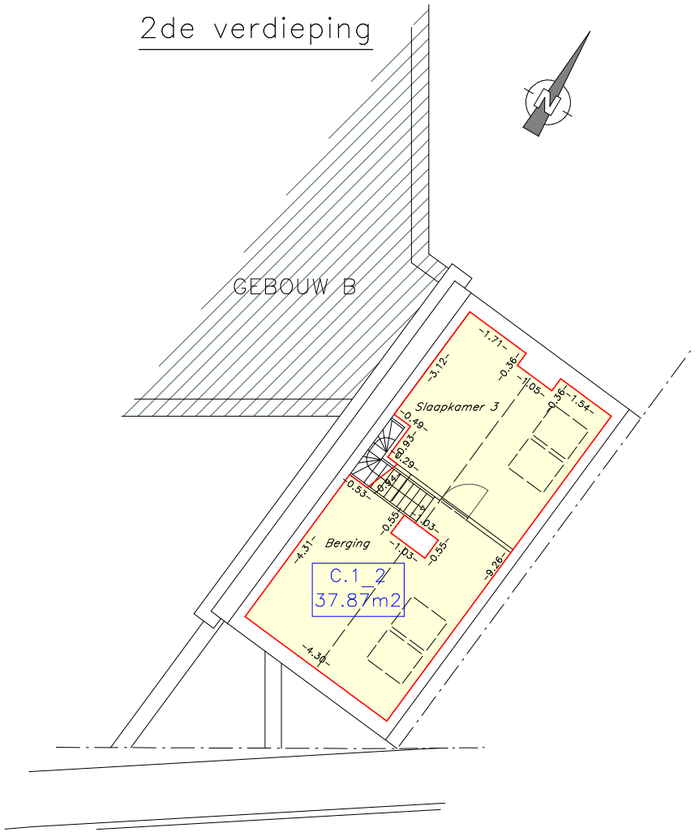

Schaal: 1/150
Plannr.: 221234/verdelingsplan/gebouw C

Ref.nr. Admin. Opmetingen & Waarderingen : 44013-10399

Bemating en oppervlaktebepaling is gebaseerd op basis van goedgekeurde architecturale plannen.
Wijzigingen na voltooiing werken blijven mogelijk.