




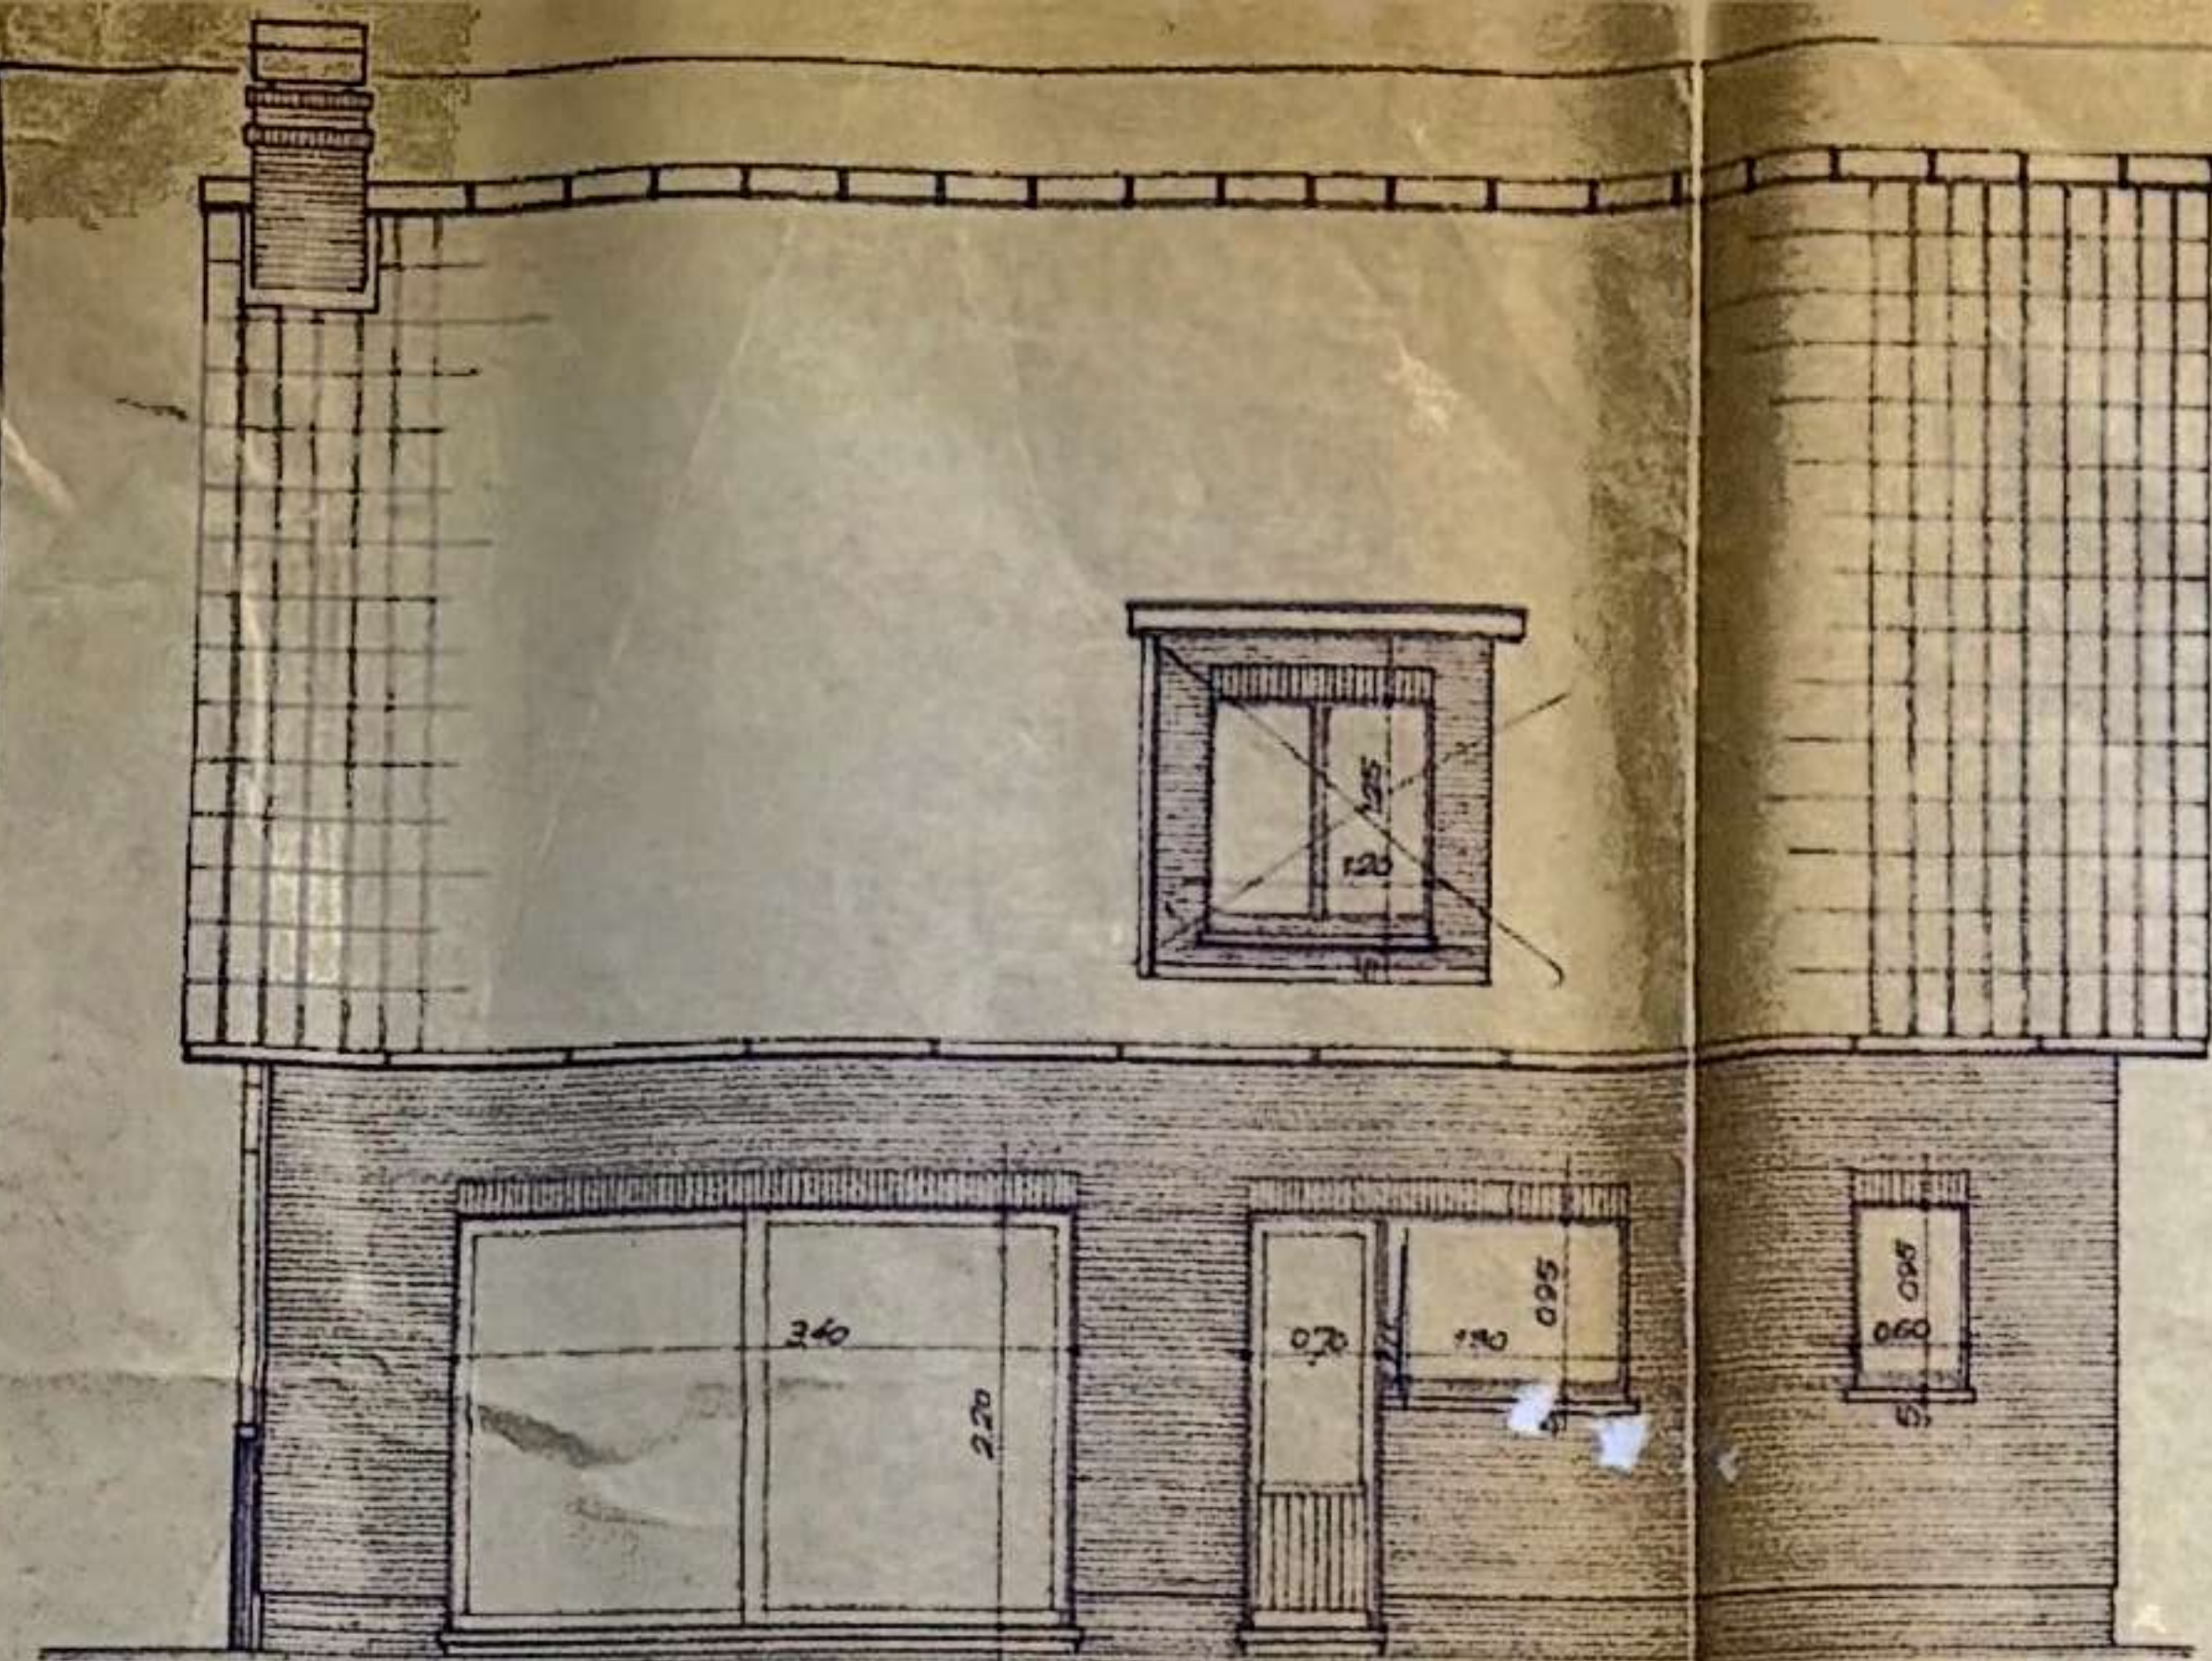


GEVEL ZUID

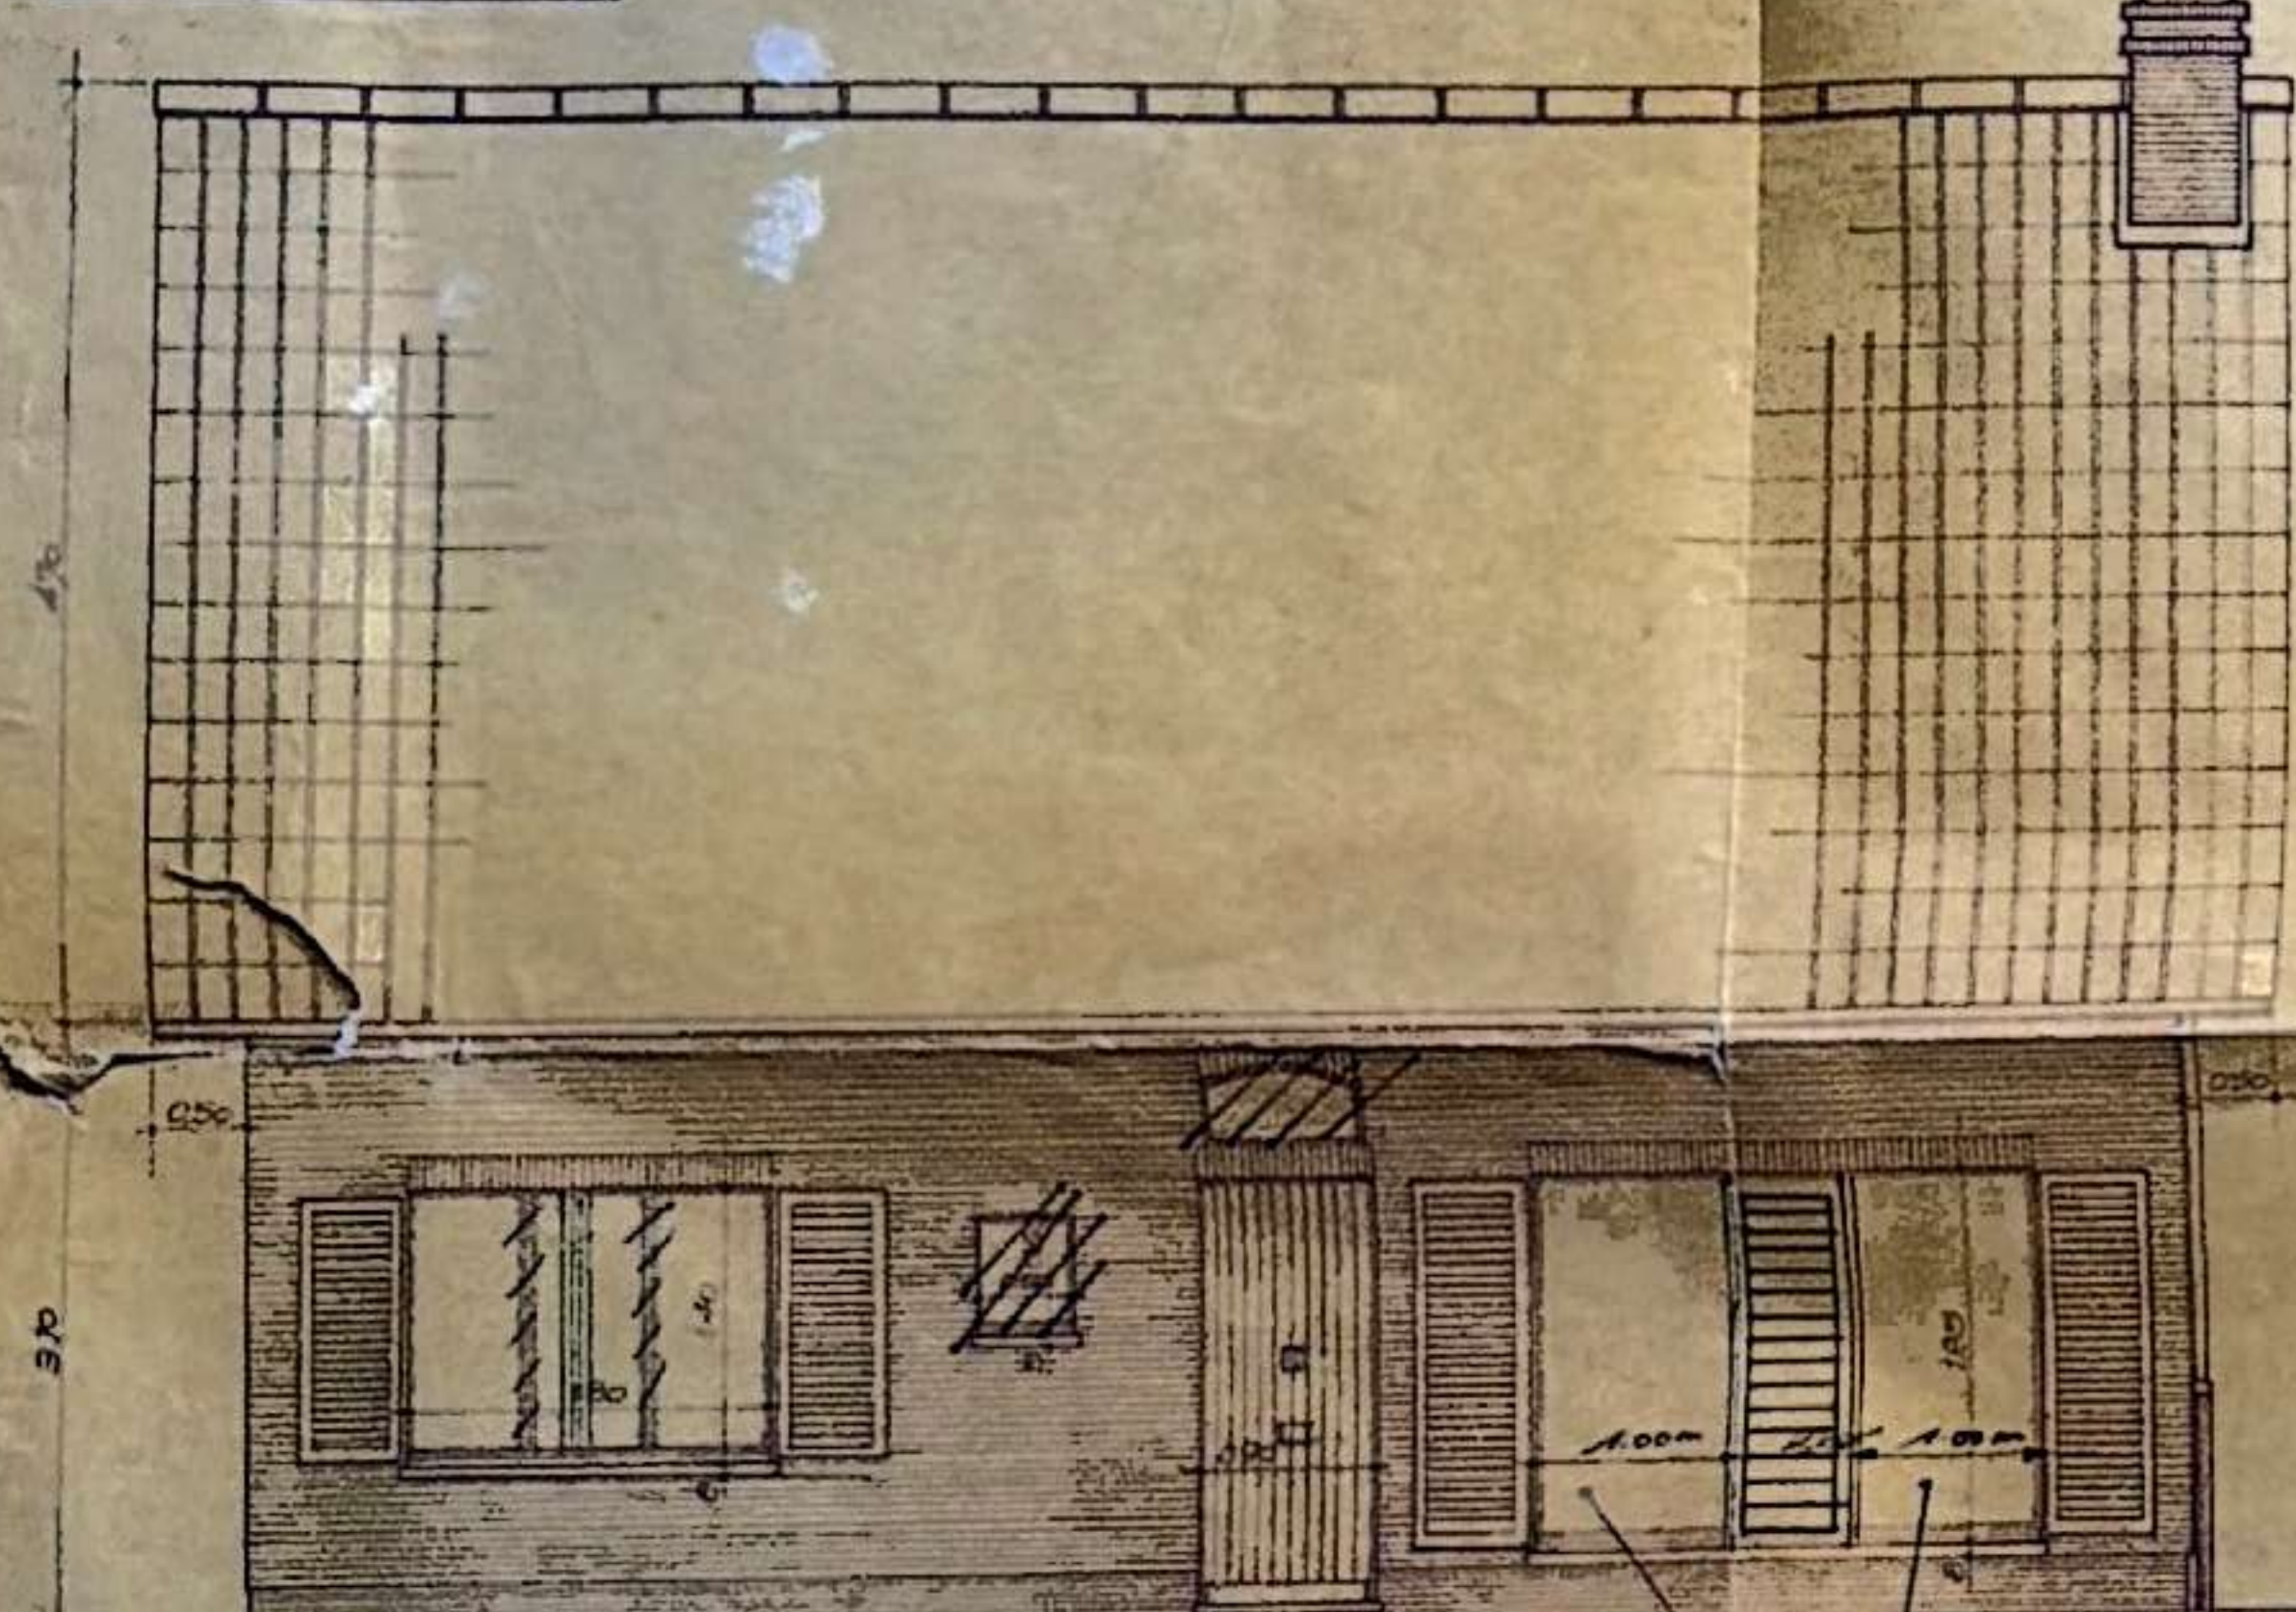


GEVEL NOORD
VOORGEVEL

GELNKKYLDERS

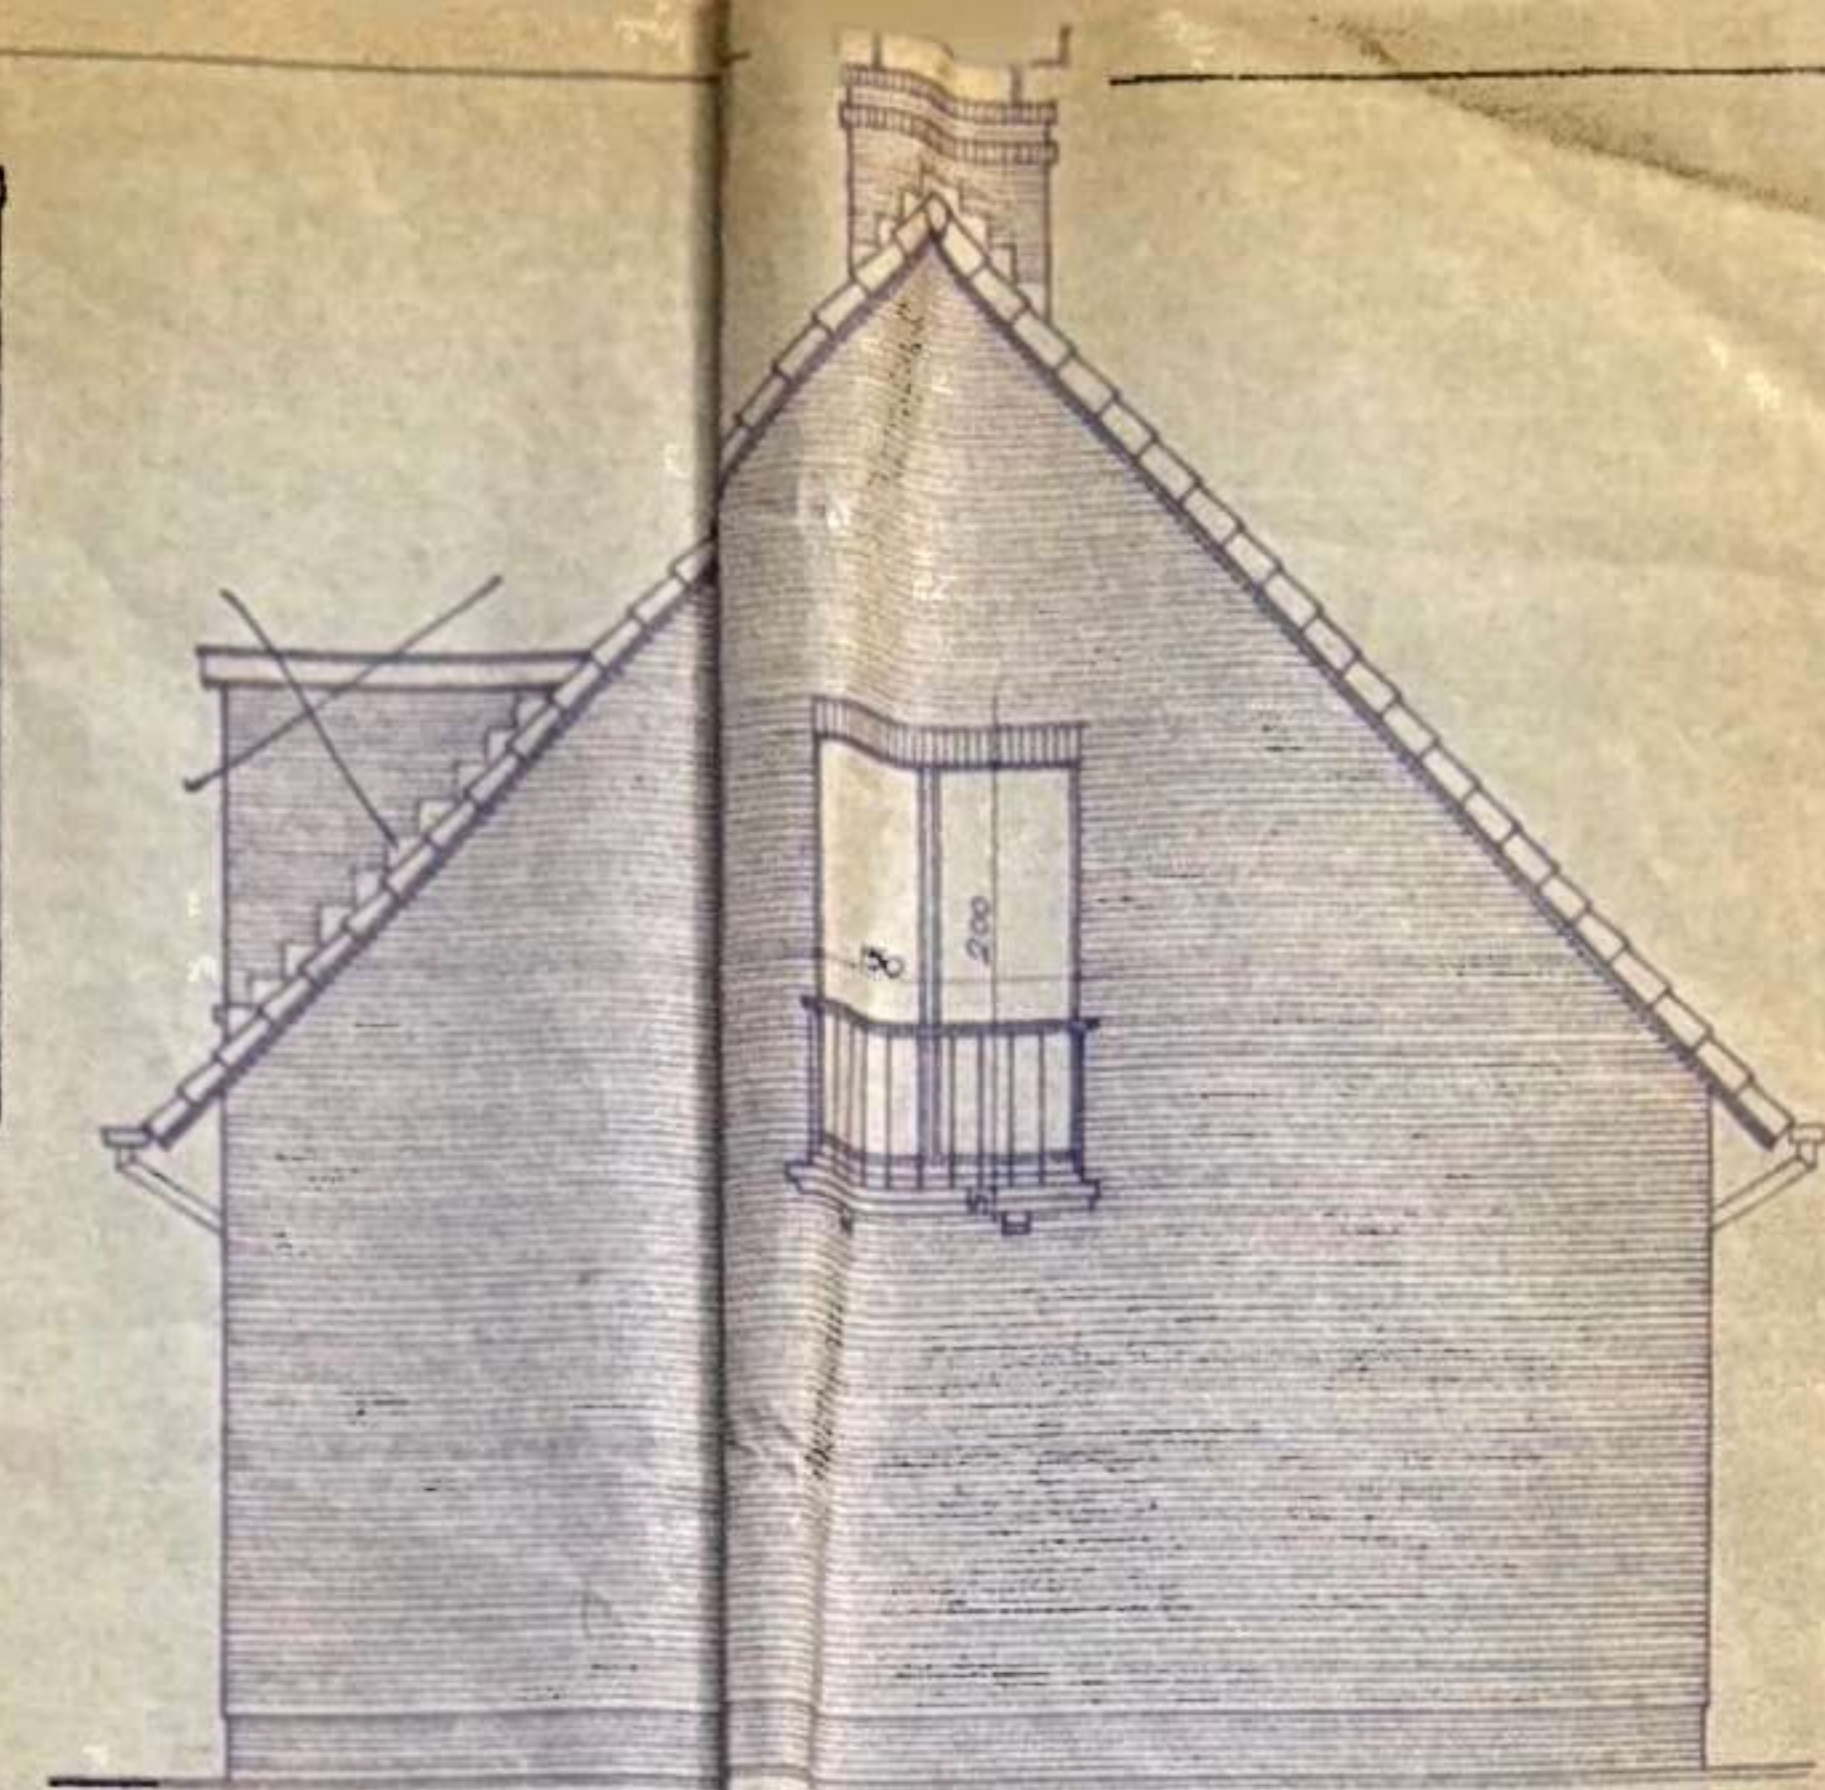
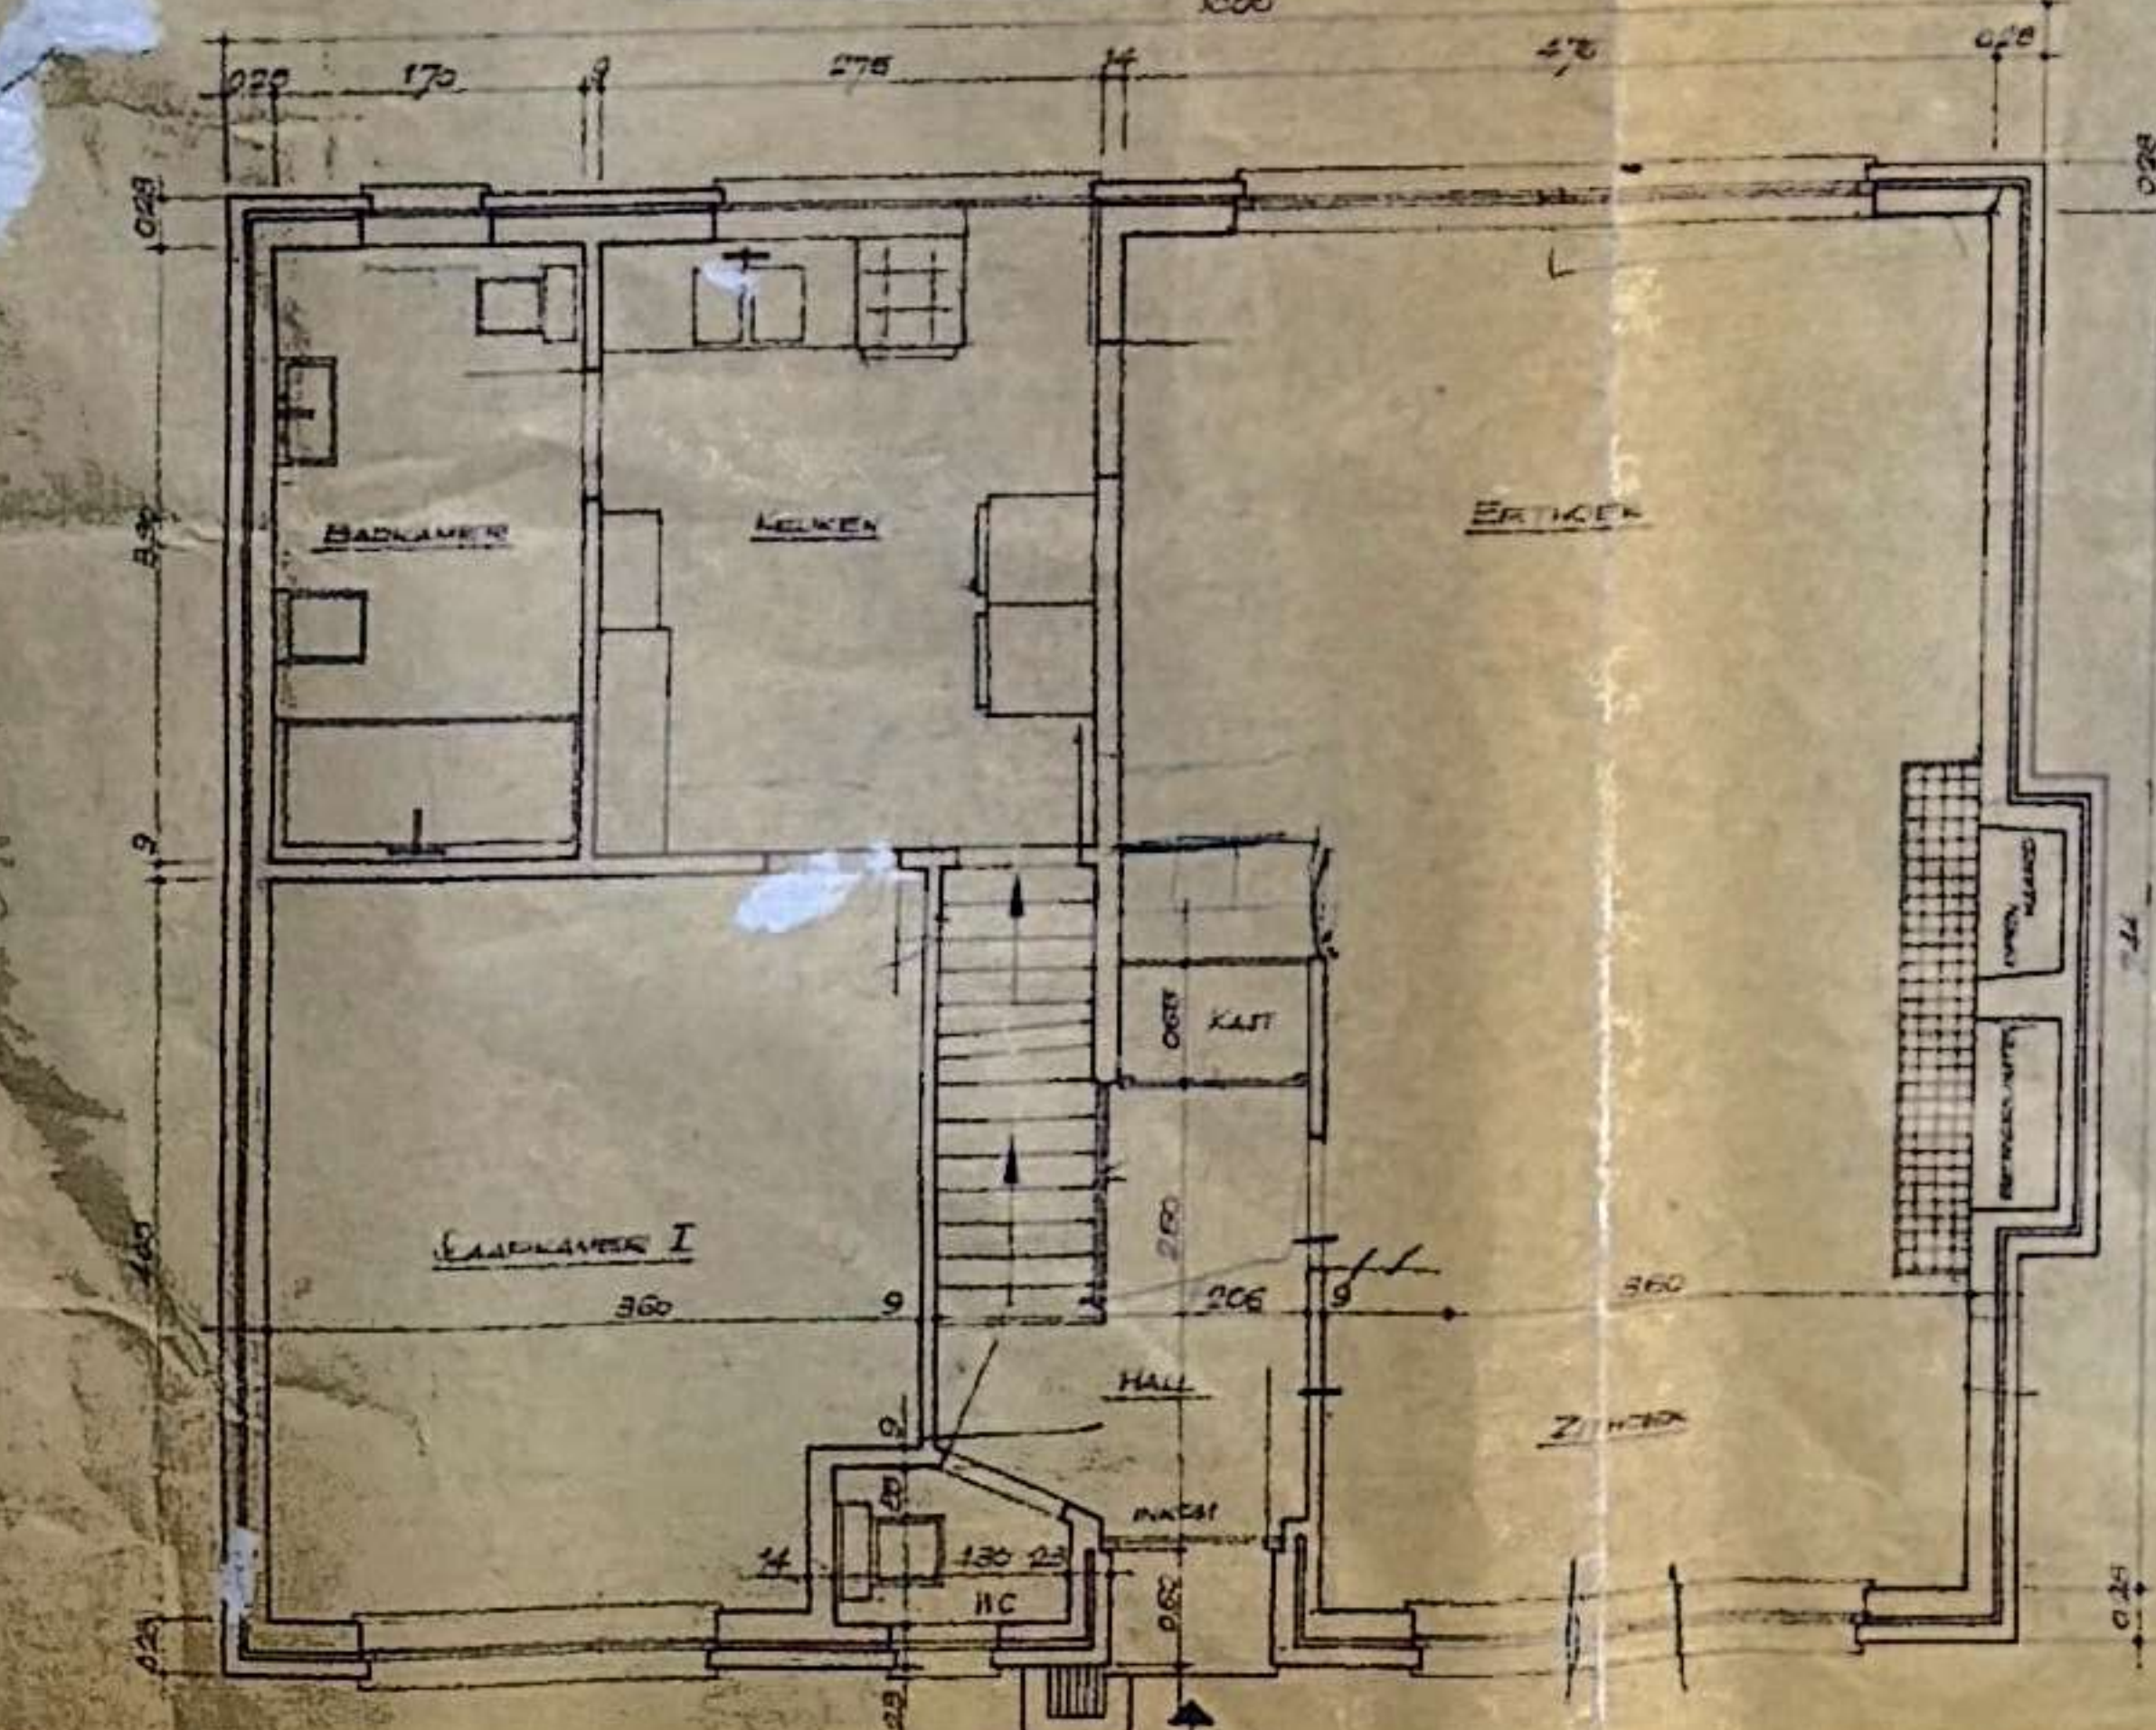


GEVEL OOST

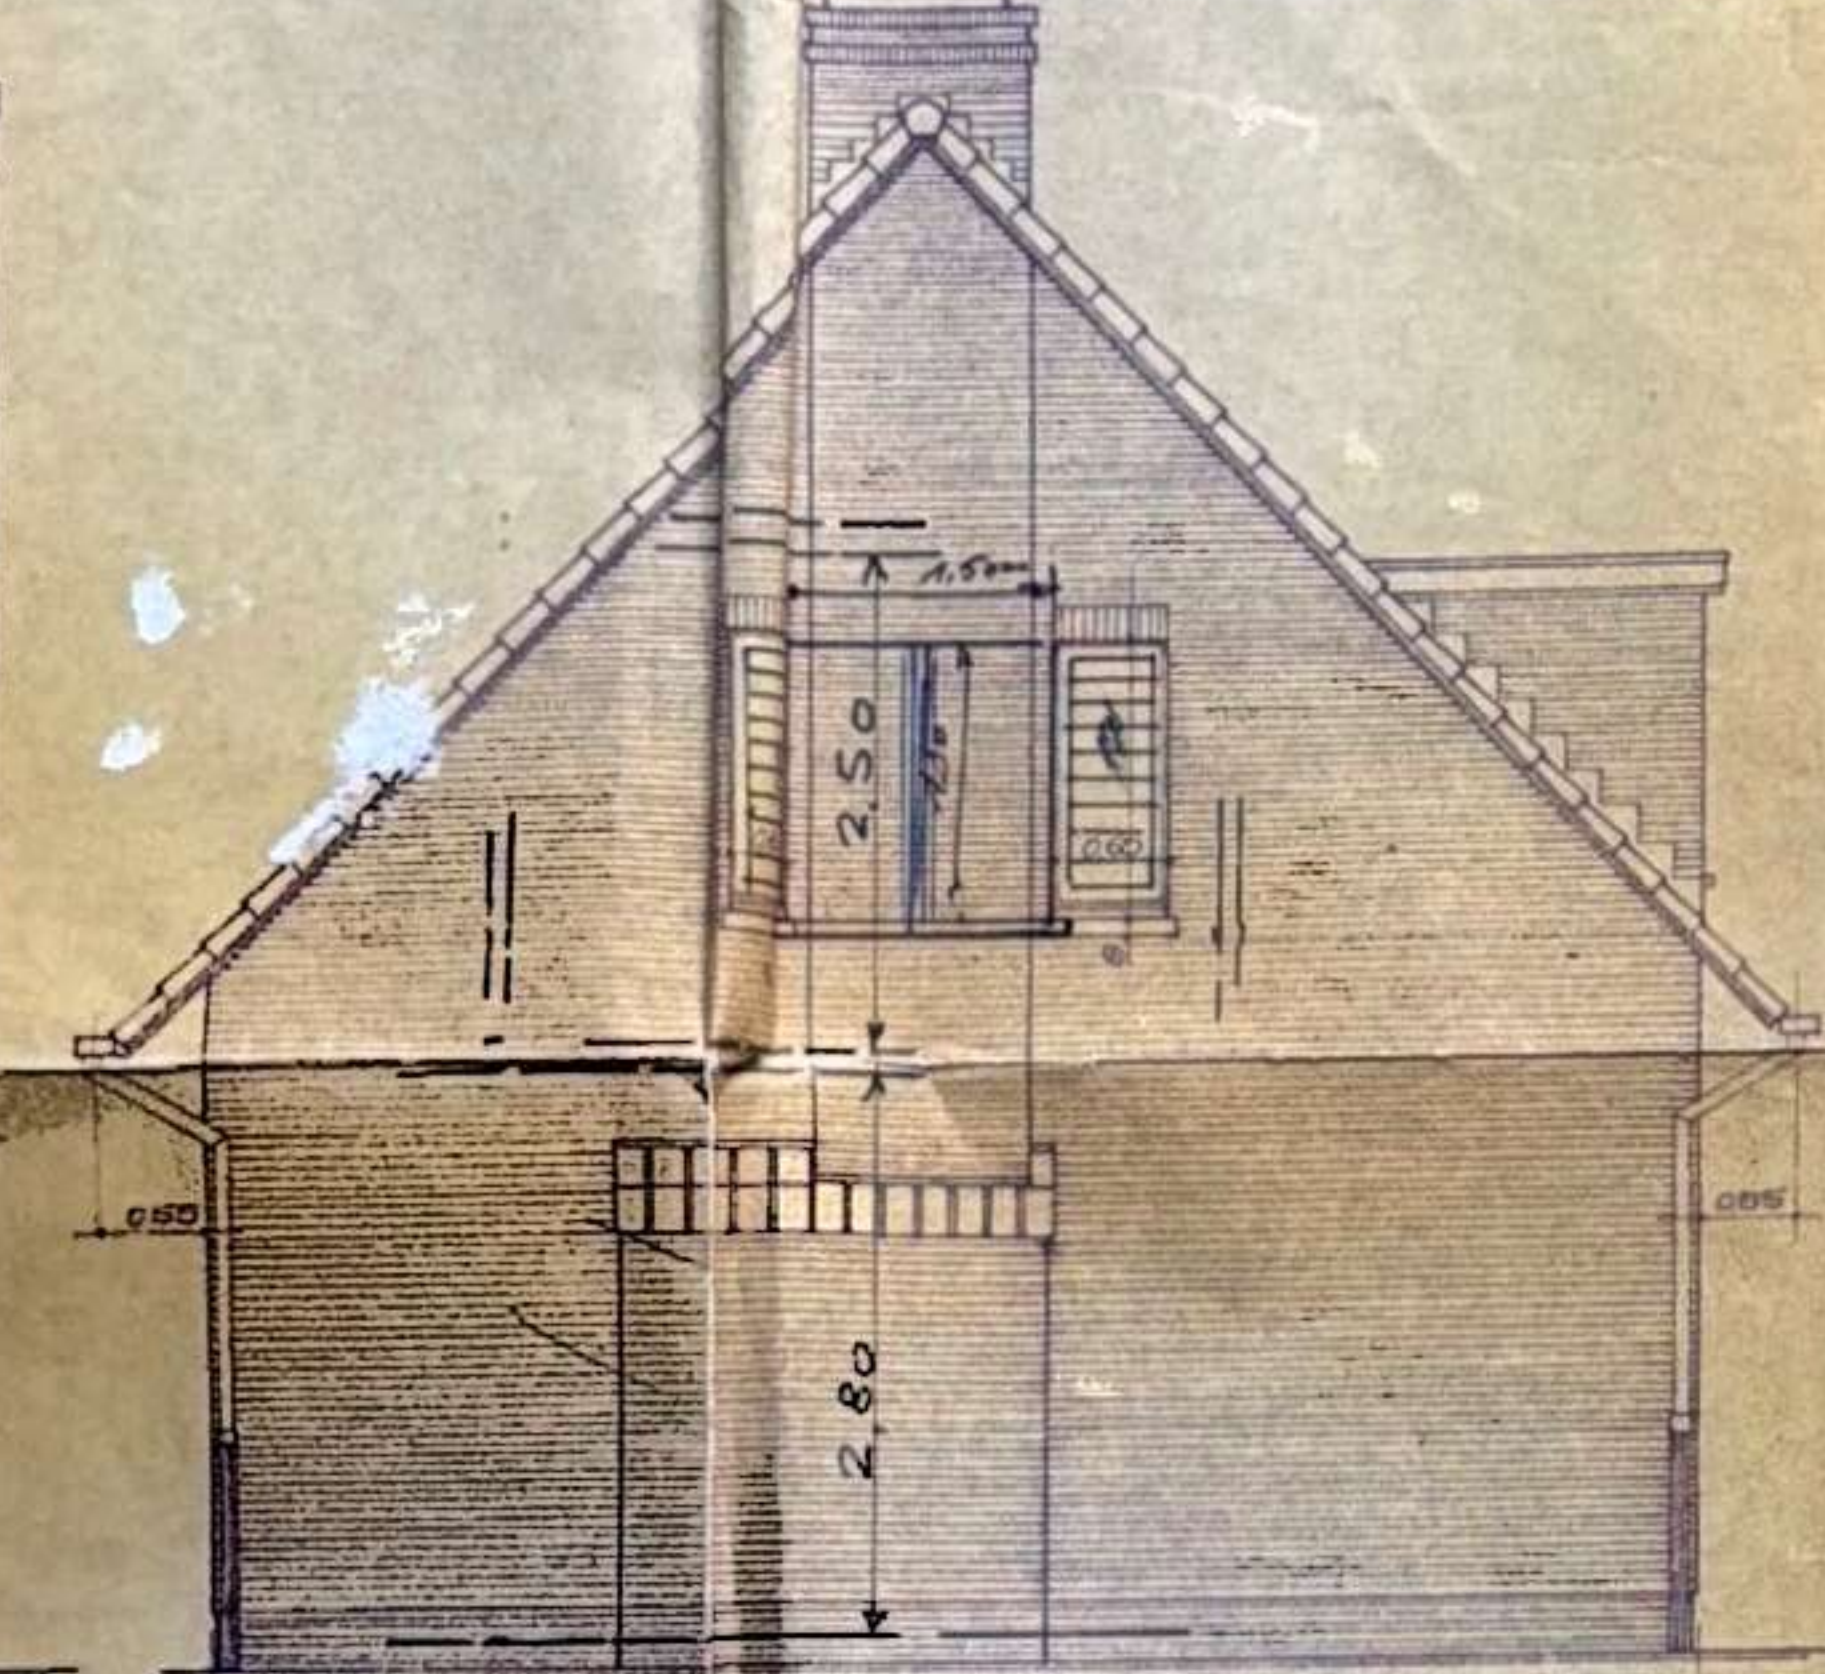




GEVEL WEST

VERDIEPING

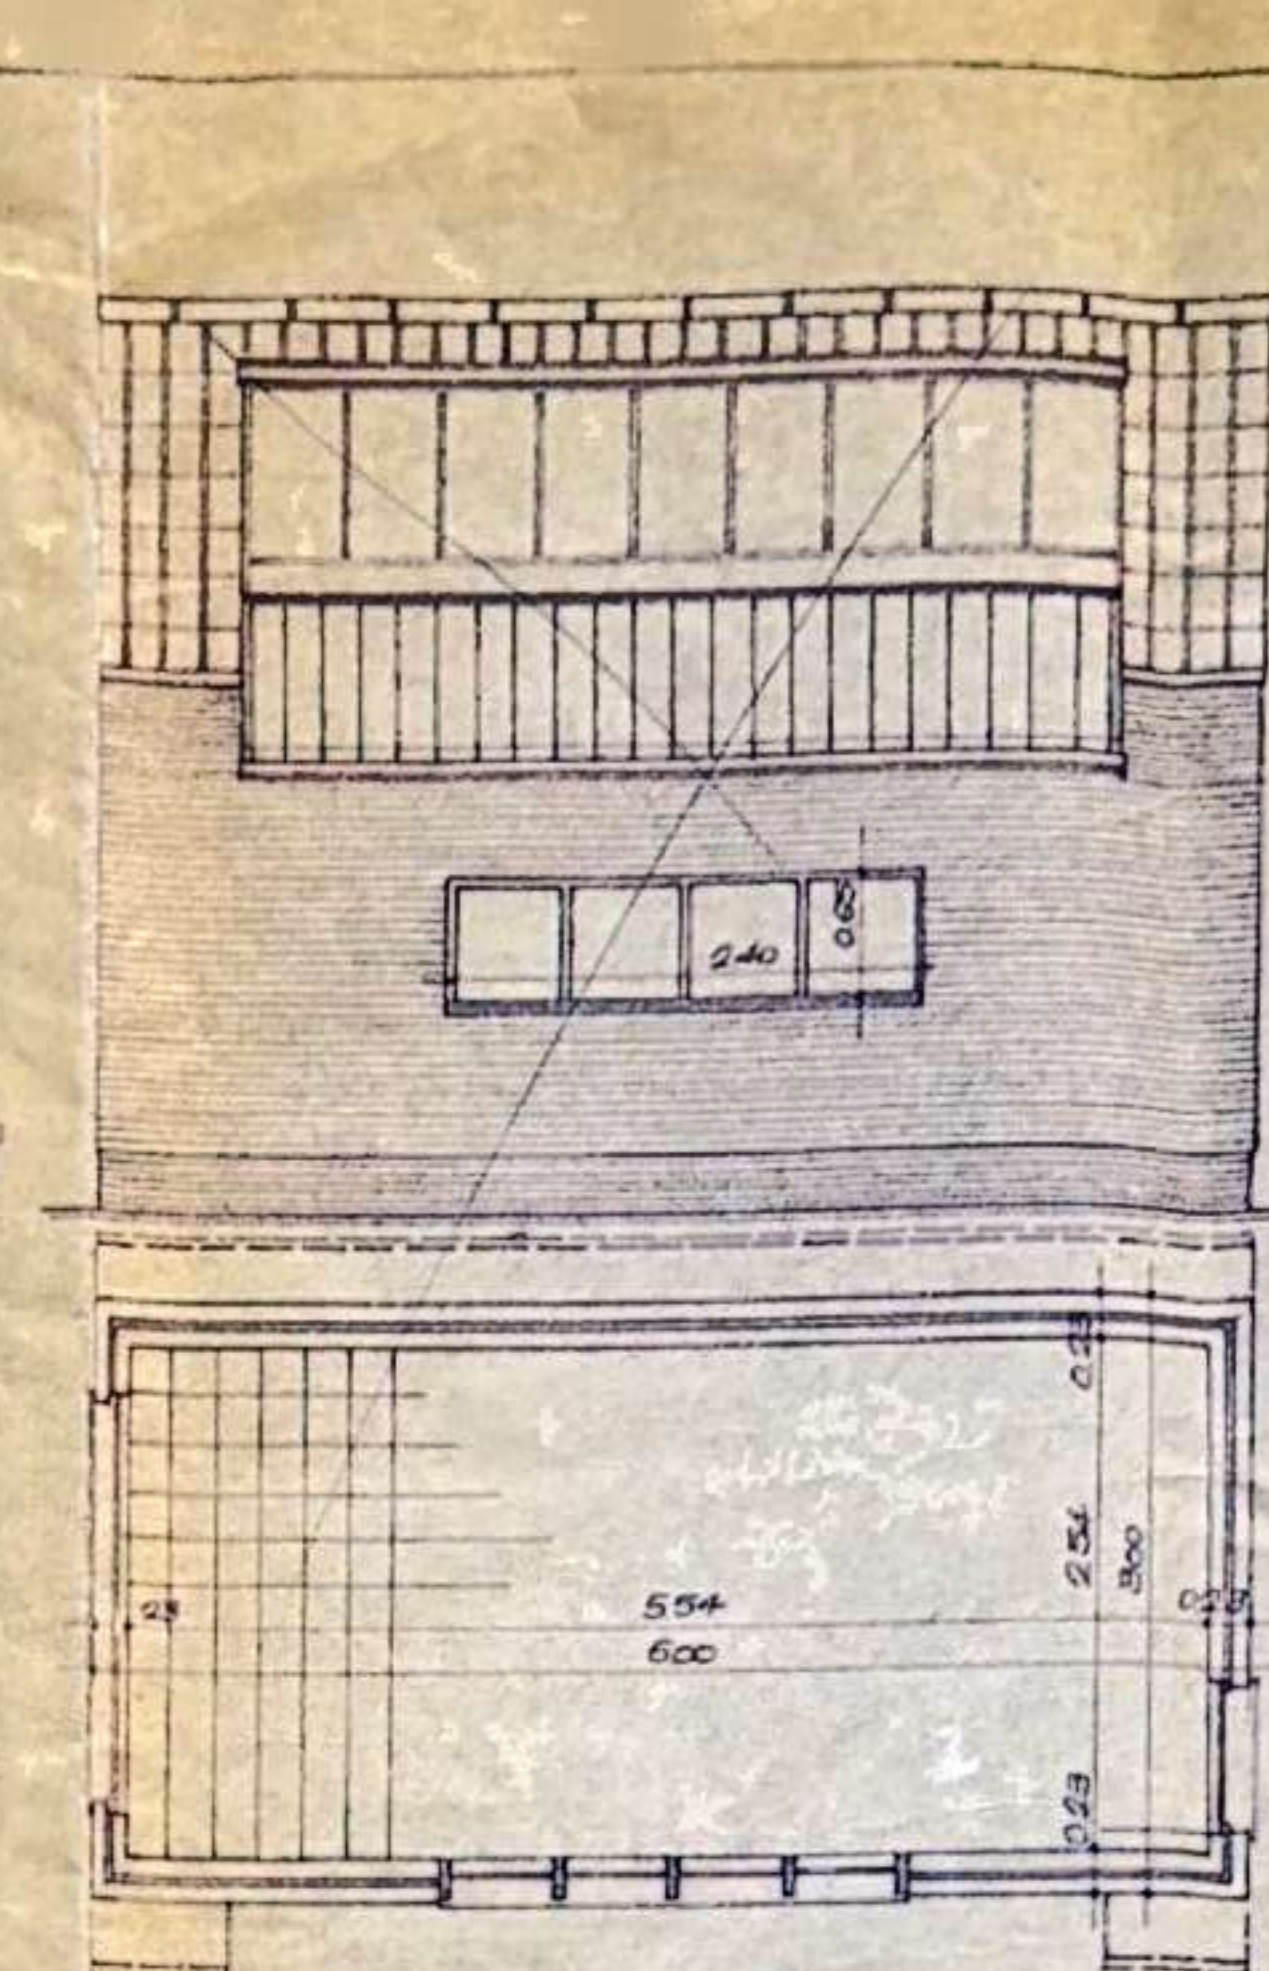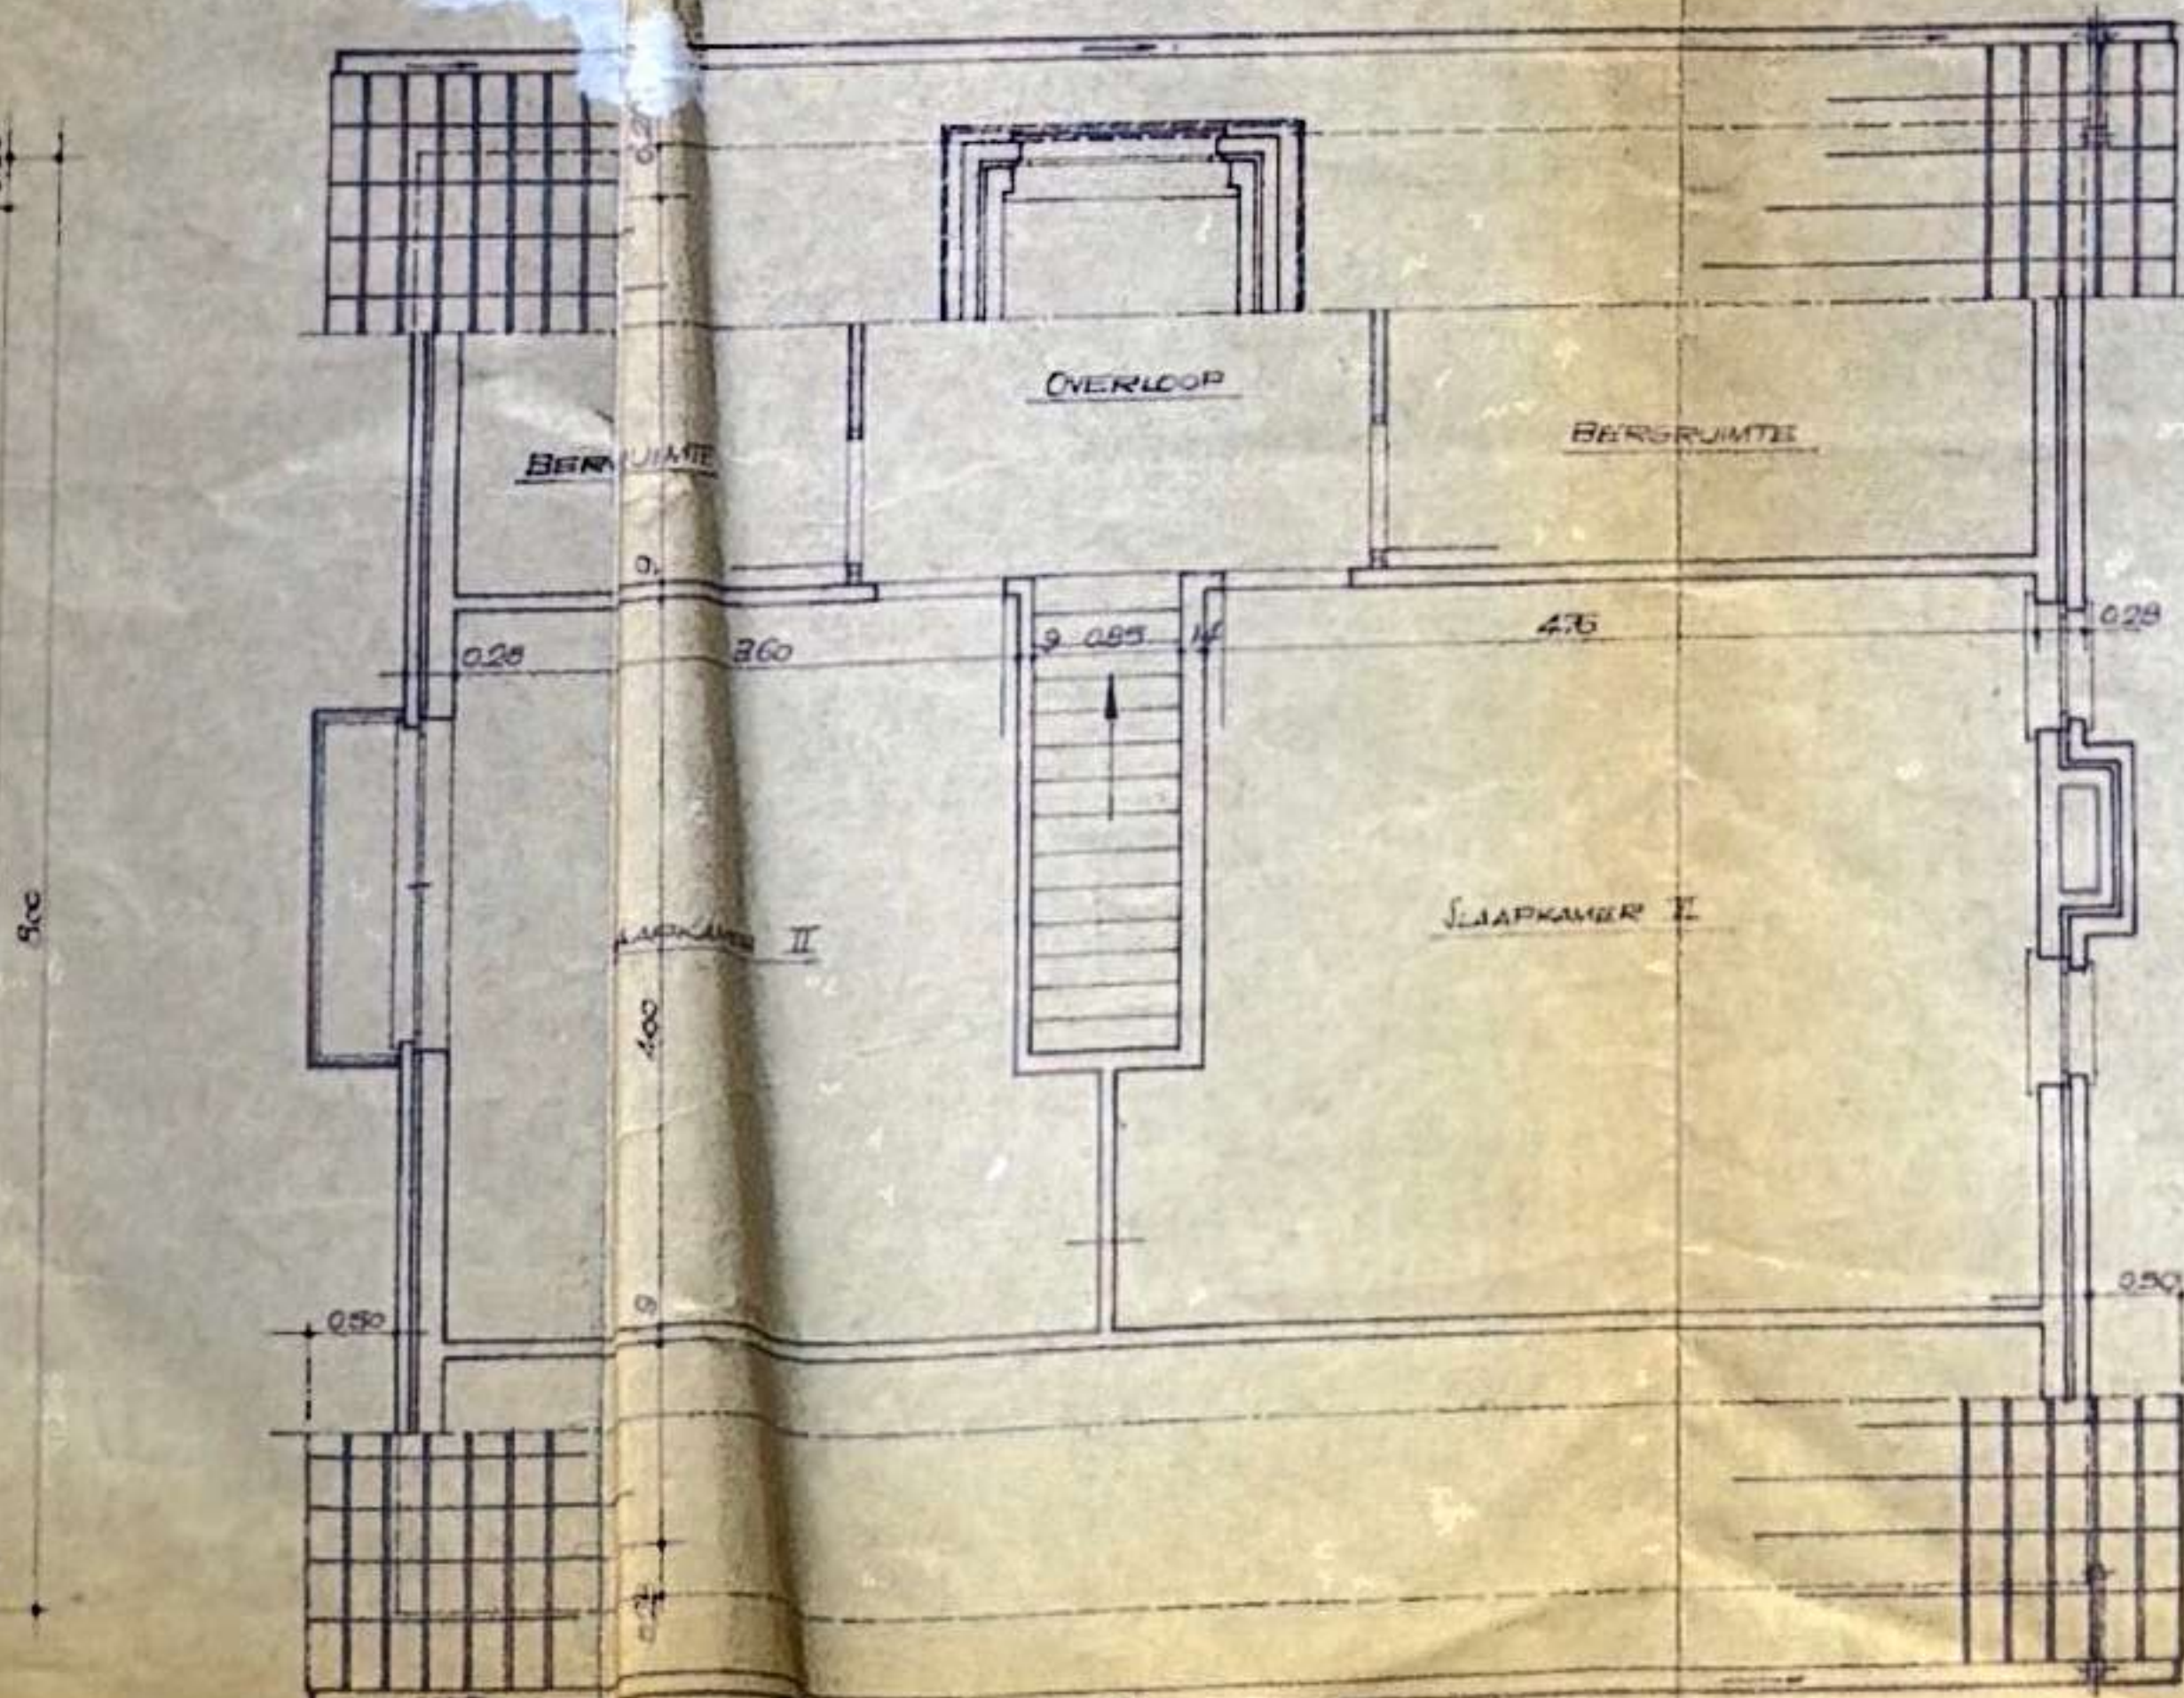



AUTOBERGSPLAATS

TE GEWENKEN MATERIALEN
METSELMEREN PAKSTEN EN KUNSTEN
DAKDEKINGEN ZWARTEN BLANKEN FUNKEN
RAMEN EN DEUREN HOUT
RAAM-EN DEURENDEKSEL BLAUWE NATUURL. HANDELS
AFDEKINGEN SCHILM. AFDRIEPLAAT. ACIER / KON.
BALCON GEVEL OOST. GEBOUWDEKINGEN DEUREN
EN INTERIEUREN AFDRIEPLAAT

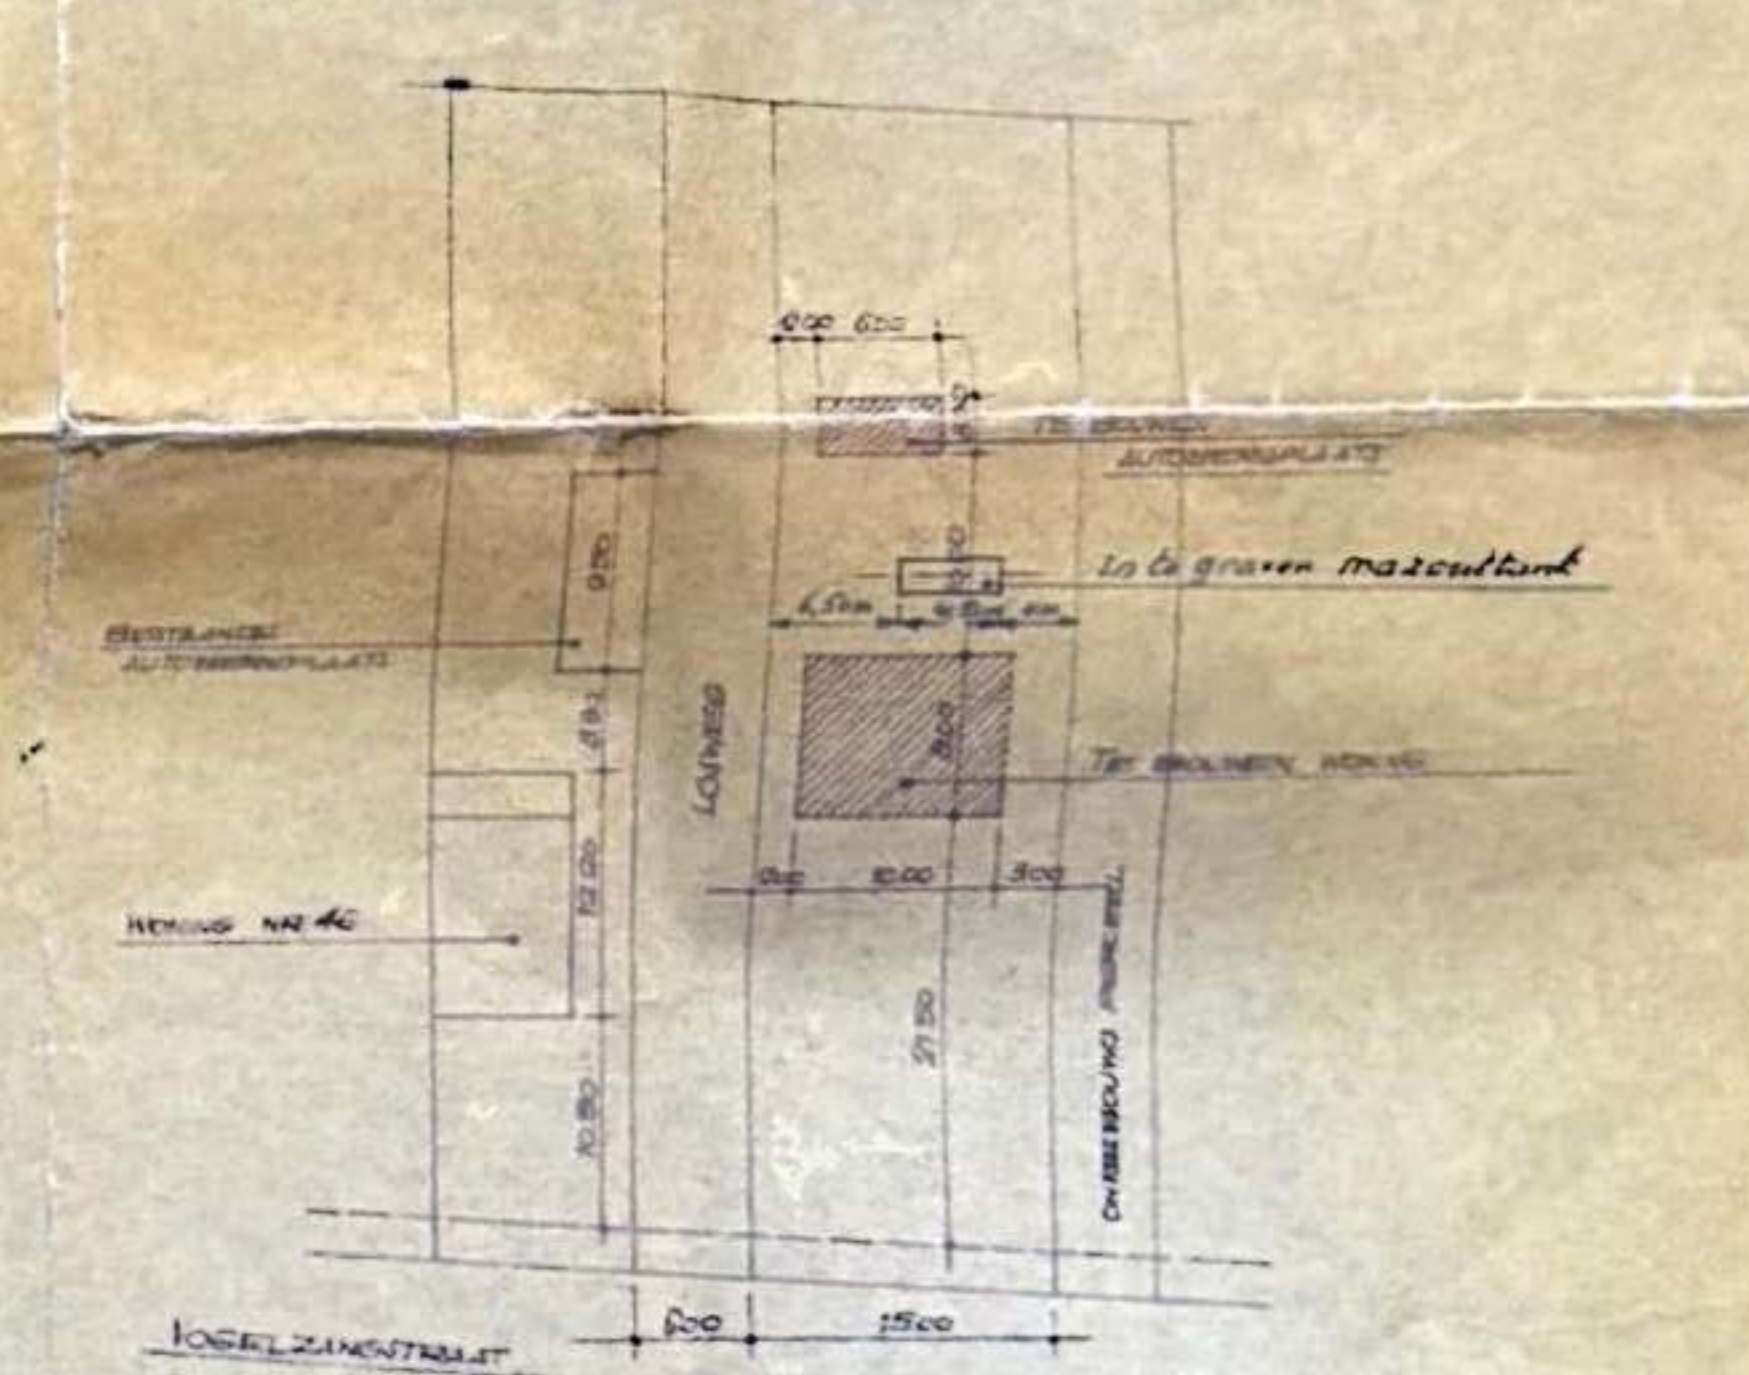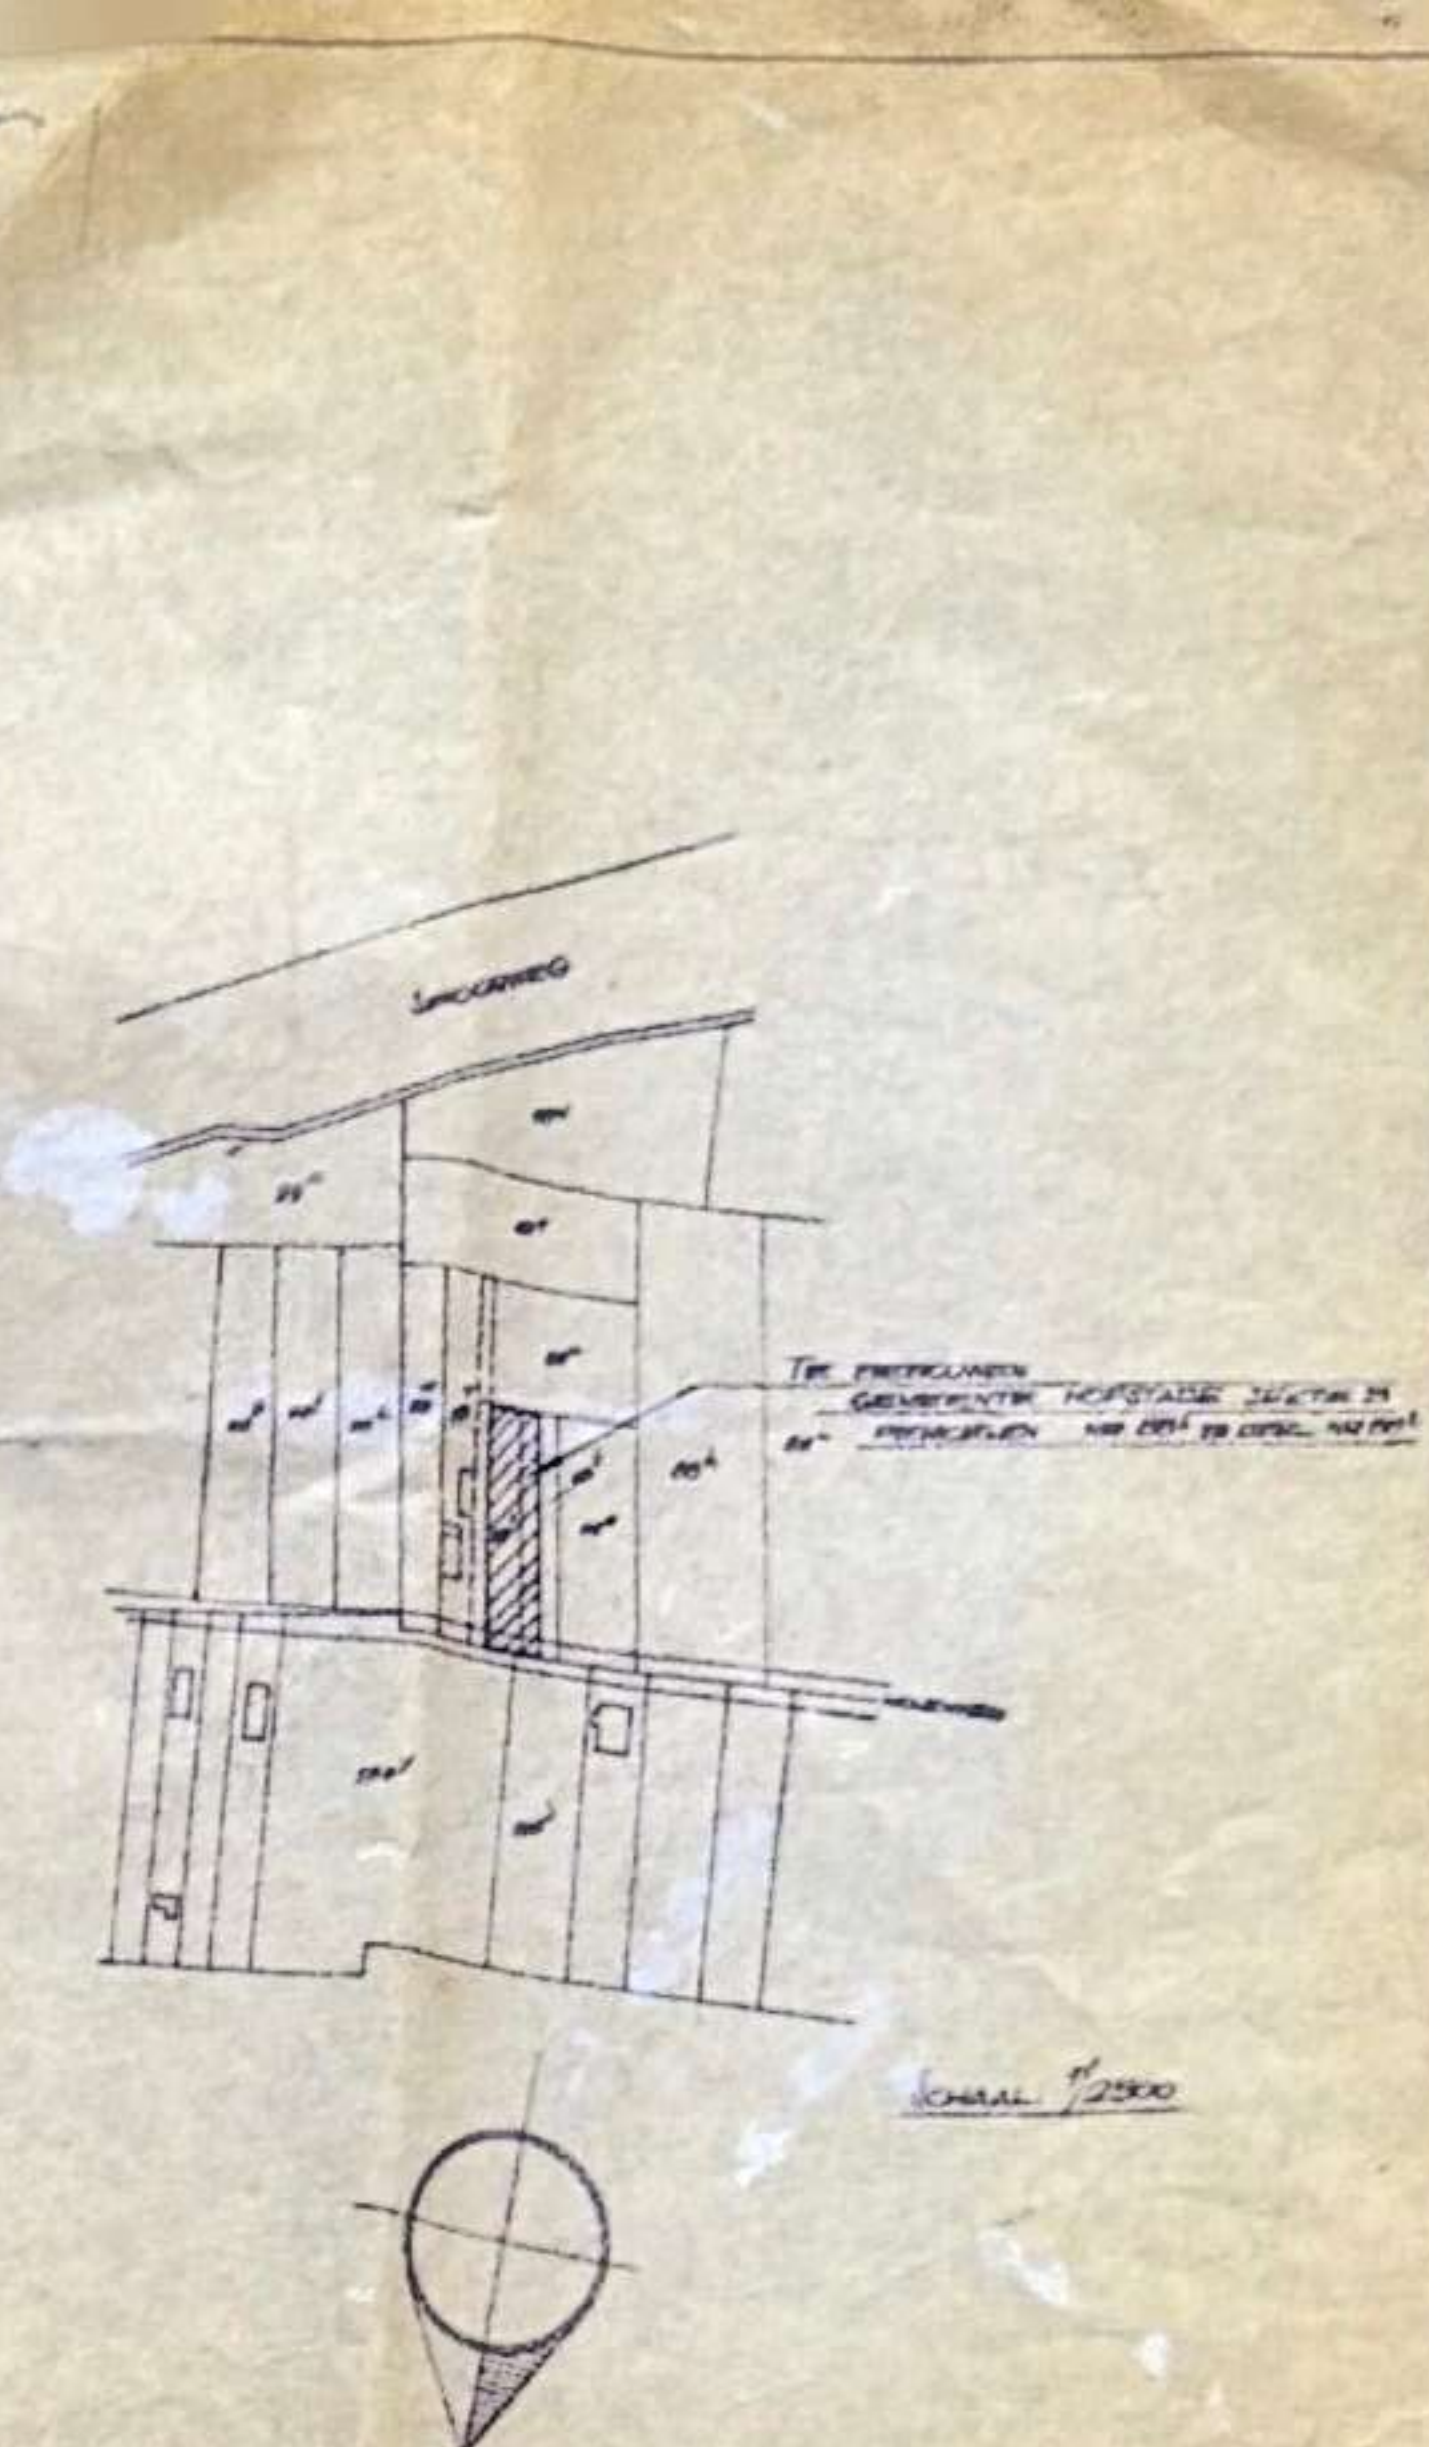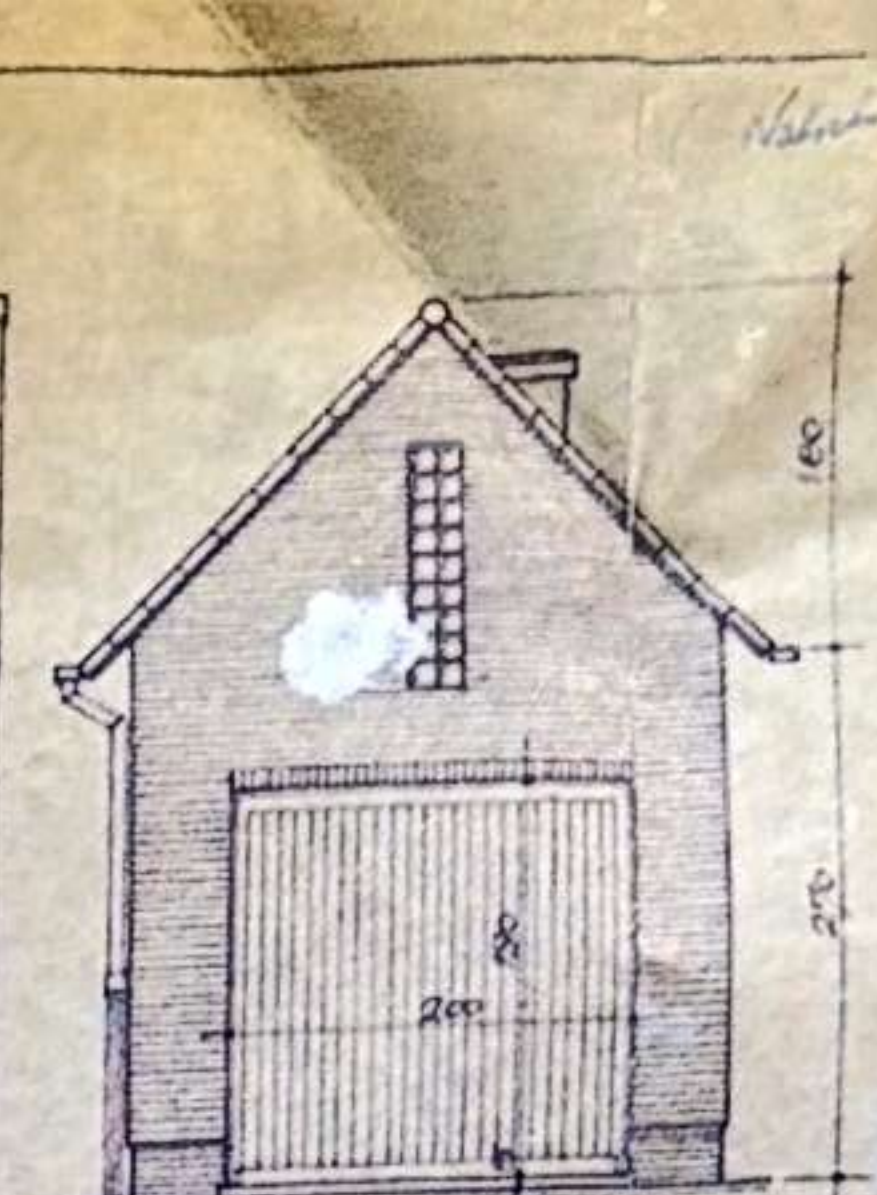

LIGGINGSPLAN


OPDRACHT BOUWEN VAN WONING MET AUTOBERGSPLAATS TE HOFSTADE, VOGELZANGSTRAAT GEBOUWTE HOFSTADE VEGTIE BI. HENDELEN. NO. DE. EN DEEL VAN NR. 100		
OPDRACHTGEVER DE HEER Te 610 67 VAN ETTERYCK A. (015) TERVURENSTEENWEG, 240, 2950 HOFSTADE		
DE ERVENAAR	DE ARCHITECT	DE AANNEEMER
DE ERVENAAR: DE HEER VAN ETTERYCK A. TE WOLVEN, 2950 HOFSTADE	DE ARCHITECT: DE HEER VAN ETTERYCK A. TE WOLVEN, 2950 HOFSTADE	
WOLVEN, 2950 HOFSTADE		
PLANNR. 517/1		Montreal, 12 IV 1970

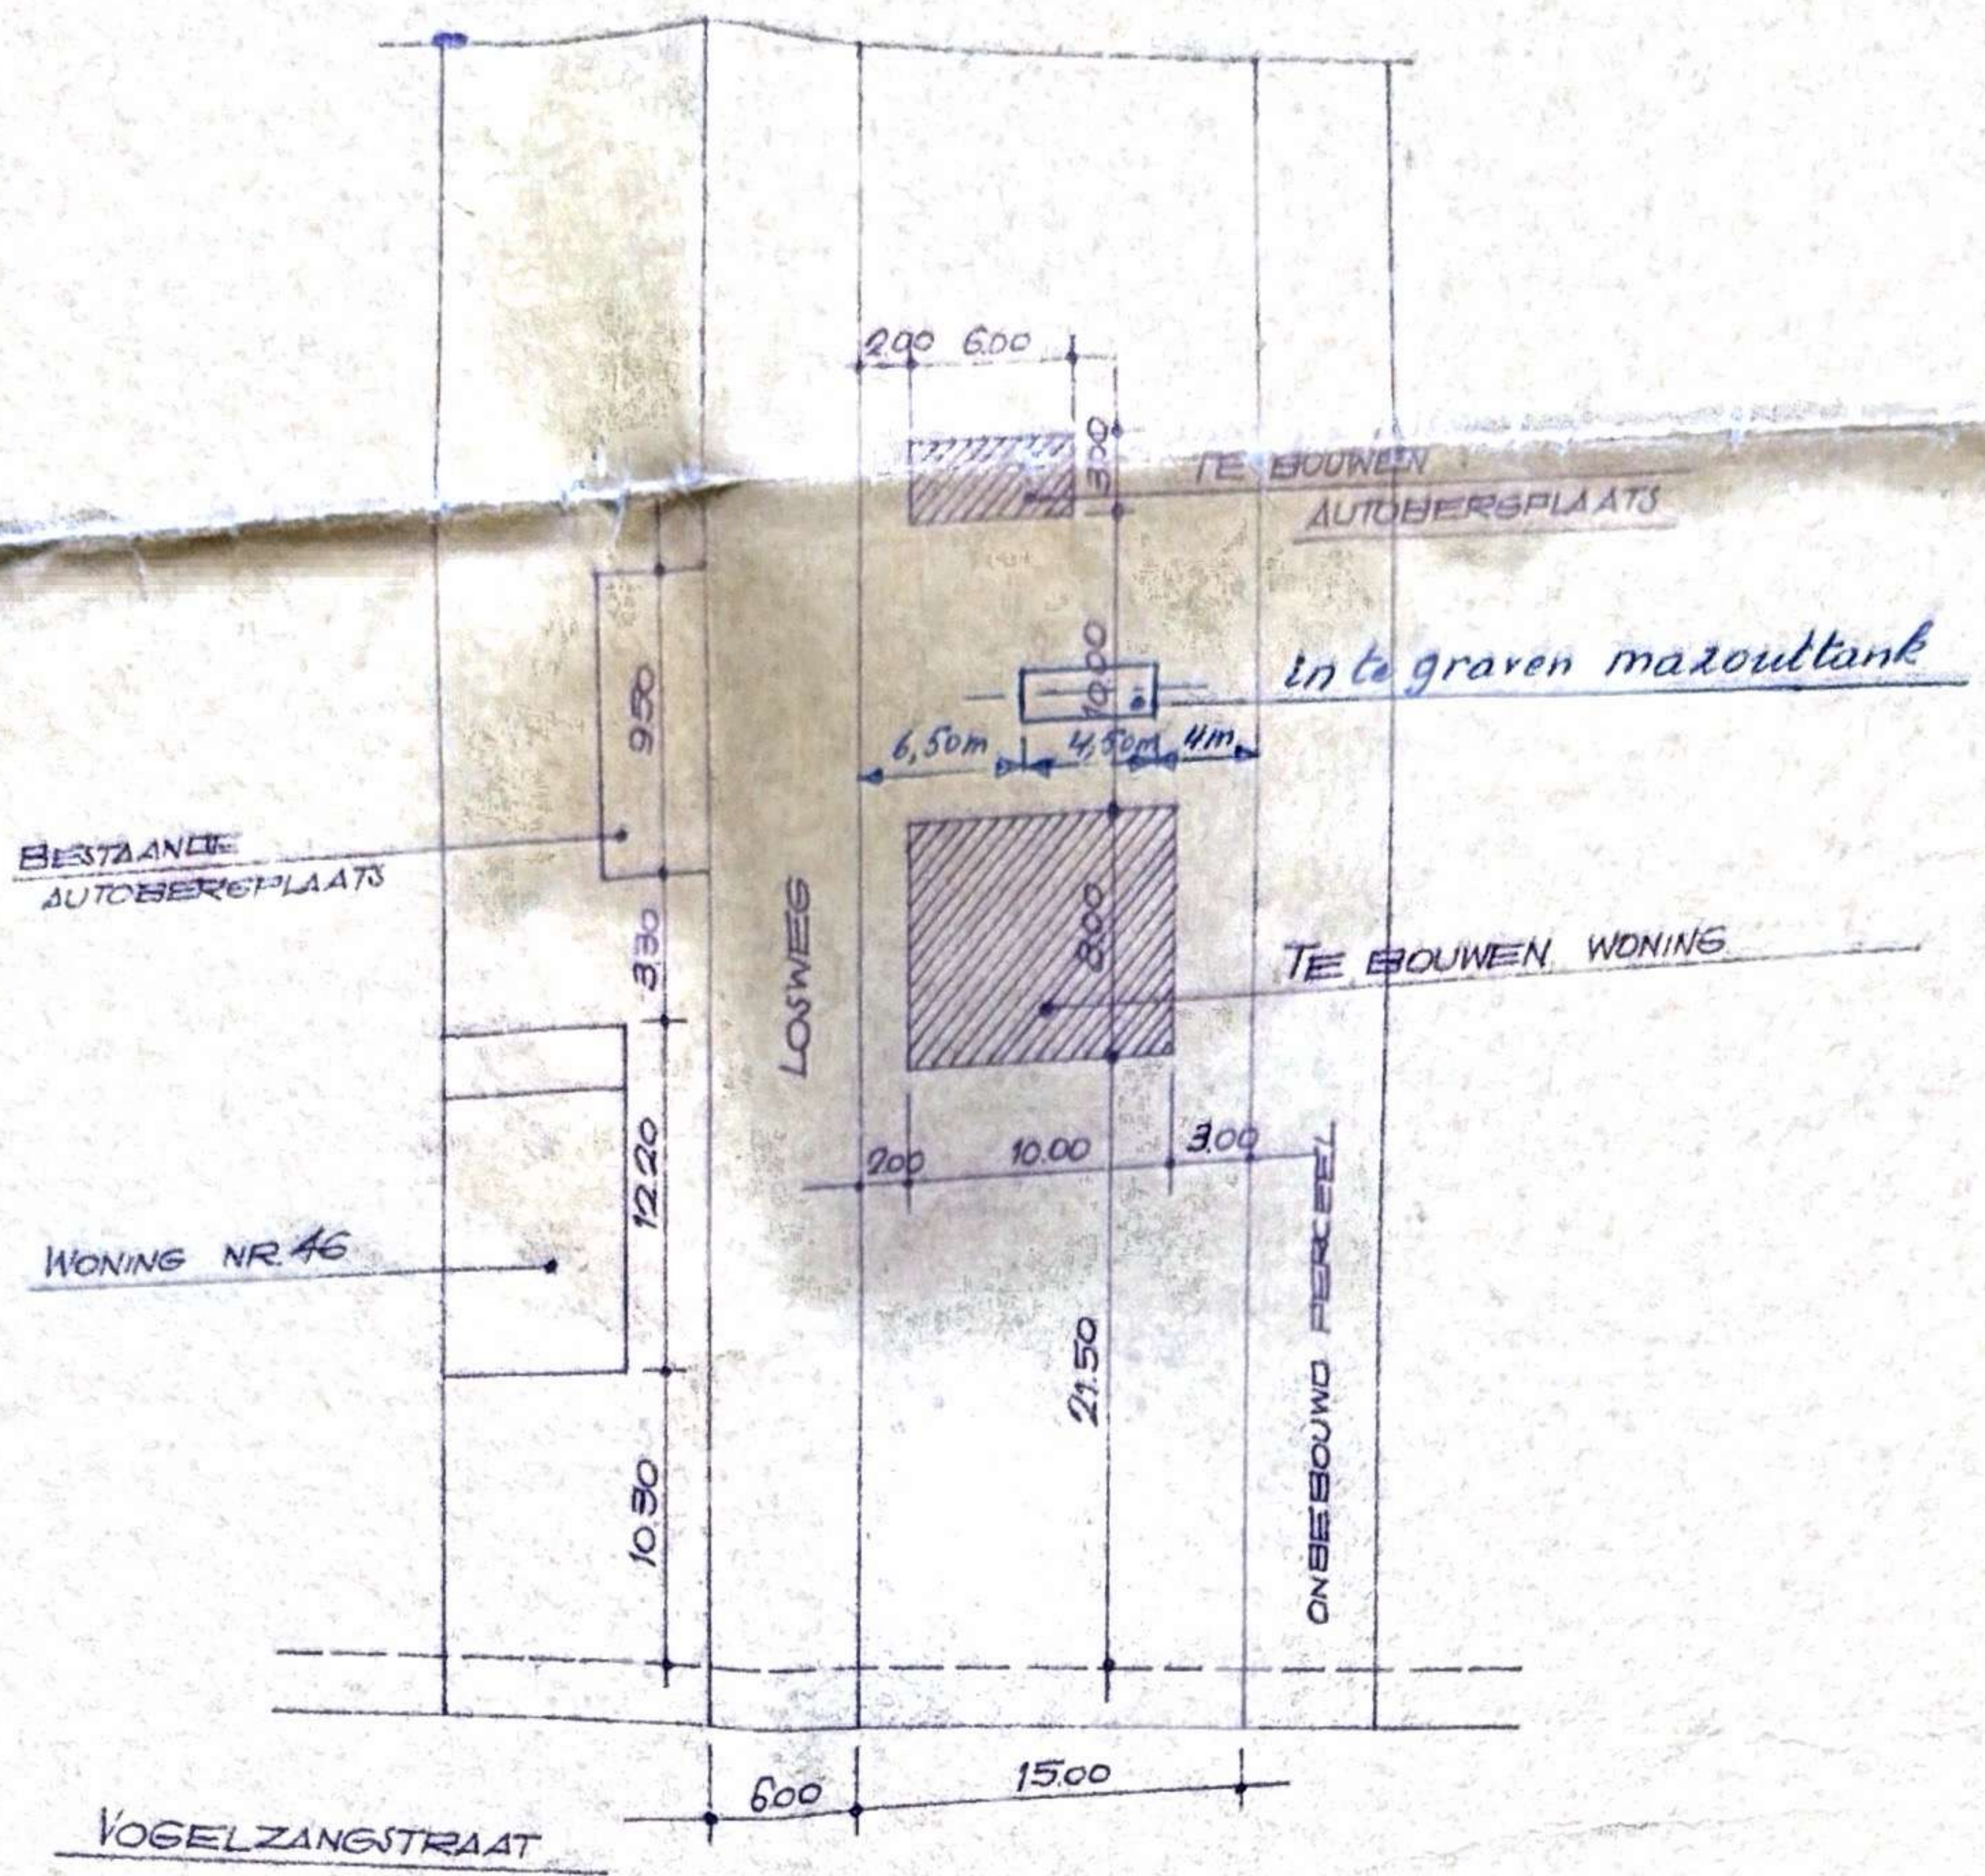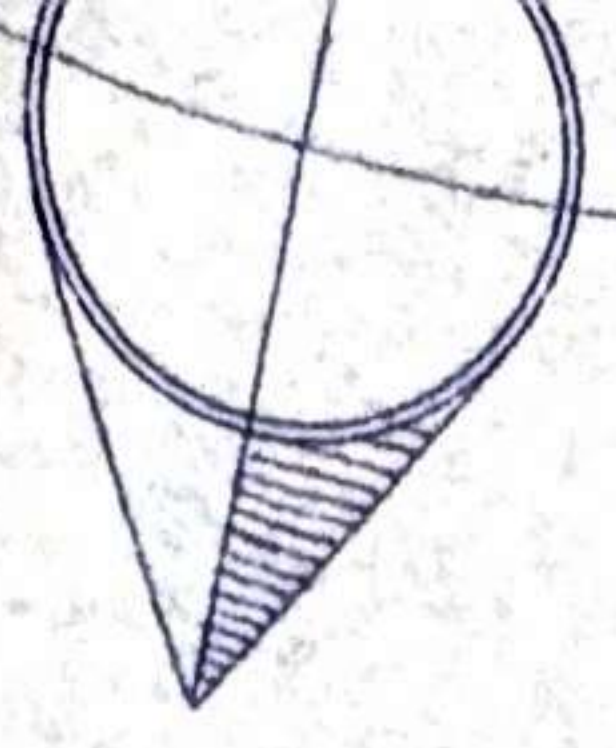


LIGGINGSPLAN SCHAAL: 1/500


<u>OPDRACHT</u>		<u>BOUWEN VAN WONING MET AUTOBERG PLAATS</u> <u>TE HOFSTADE, VOGELZANGSTRAAT</u> GEMEENTE HOFSTADE SEKTIE B PERCELEN: NR 86 ^S EN DEEL VAN NR 86 ^C	
<u>OPDRACHTGEVER</u>		DE HEER VAN ETTERYCK A. Tel. 610.67 (015). <u>TERVURENSTEENWEG, 240,</u> <u>2950 HOFSTADE</u>	
<u>DE EIGENAAR</u>		<u>DE ARCHITEKT</u>	<u>DE AANNEMER</u>
DHR. VAN ETTERYCK A. TERVURENSTEENWEG, 240 2950 HOFSTADE		DE CEUSTER G. PRA 571. EDEMGENSTRAAT, 85, 2510 MORTSEL	
SCHALEN: 1/50 1/500 1/2500			
VERKLARING NIEUW METSELWERK GEWAPEND BETON VOLLE GROND NATUURL. BLAUWE HARDSTEEN		<u>PLANNR.</u> <u>517/1</u> 	
		MORTSEL, 12 IV 1952	

GELIJKVLOERS

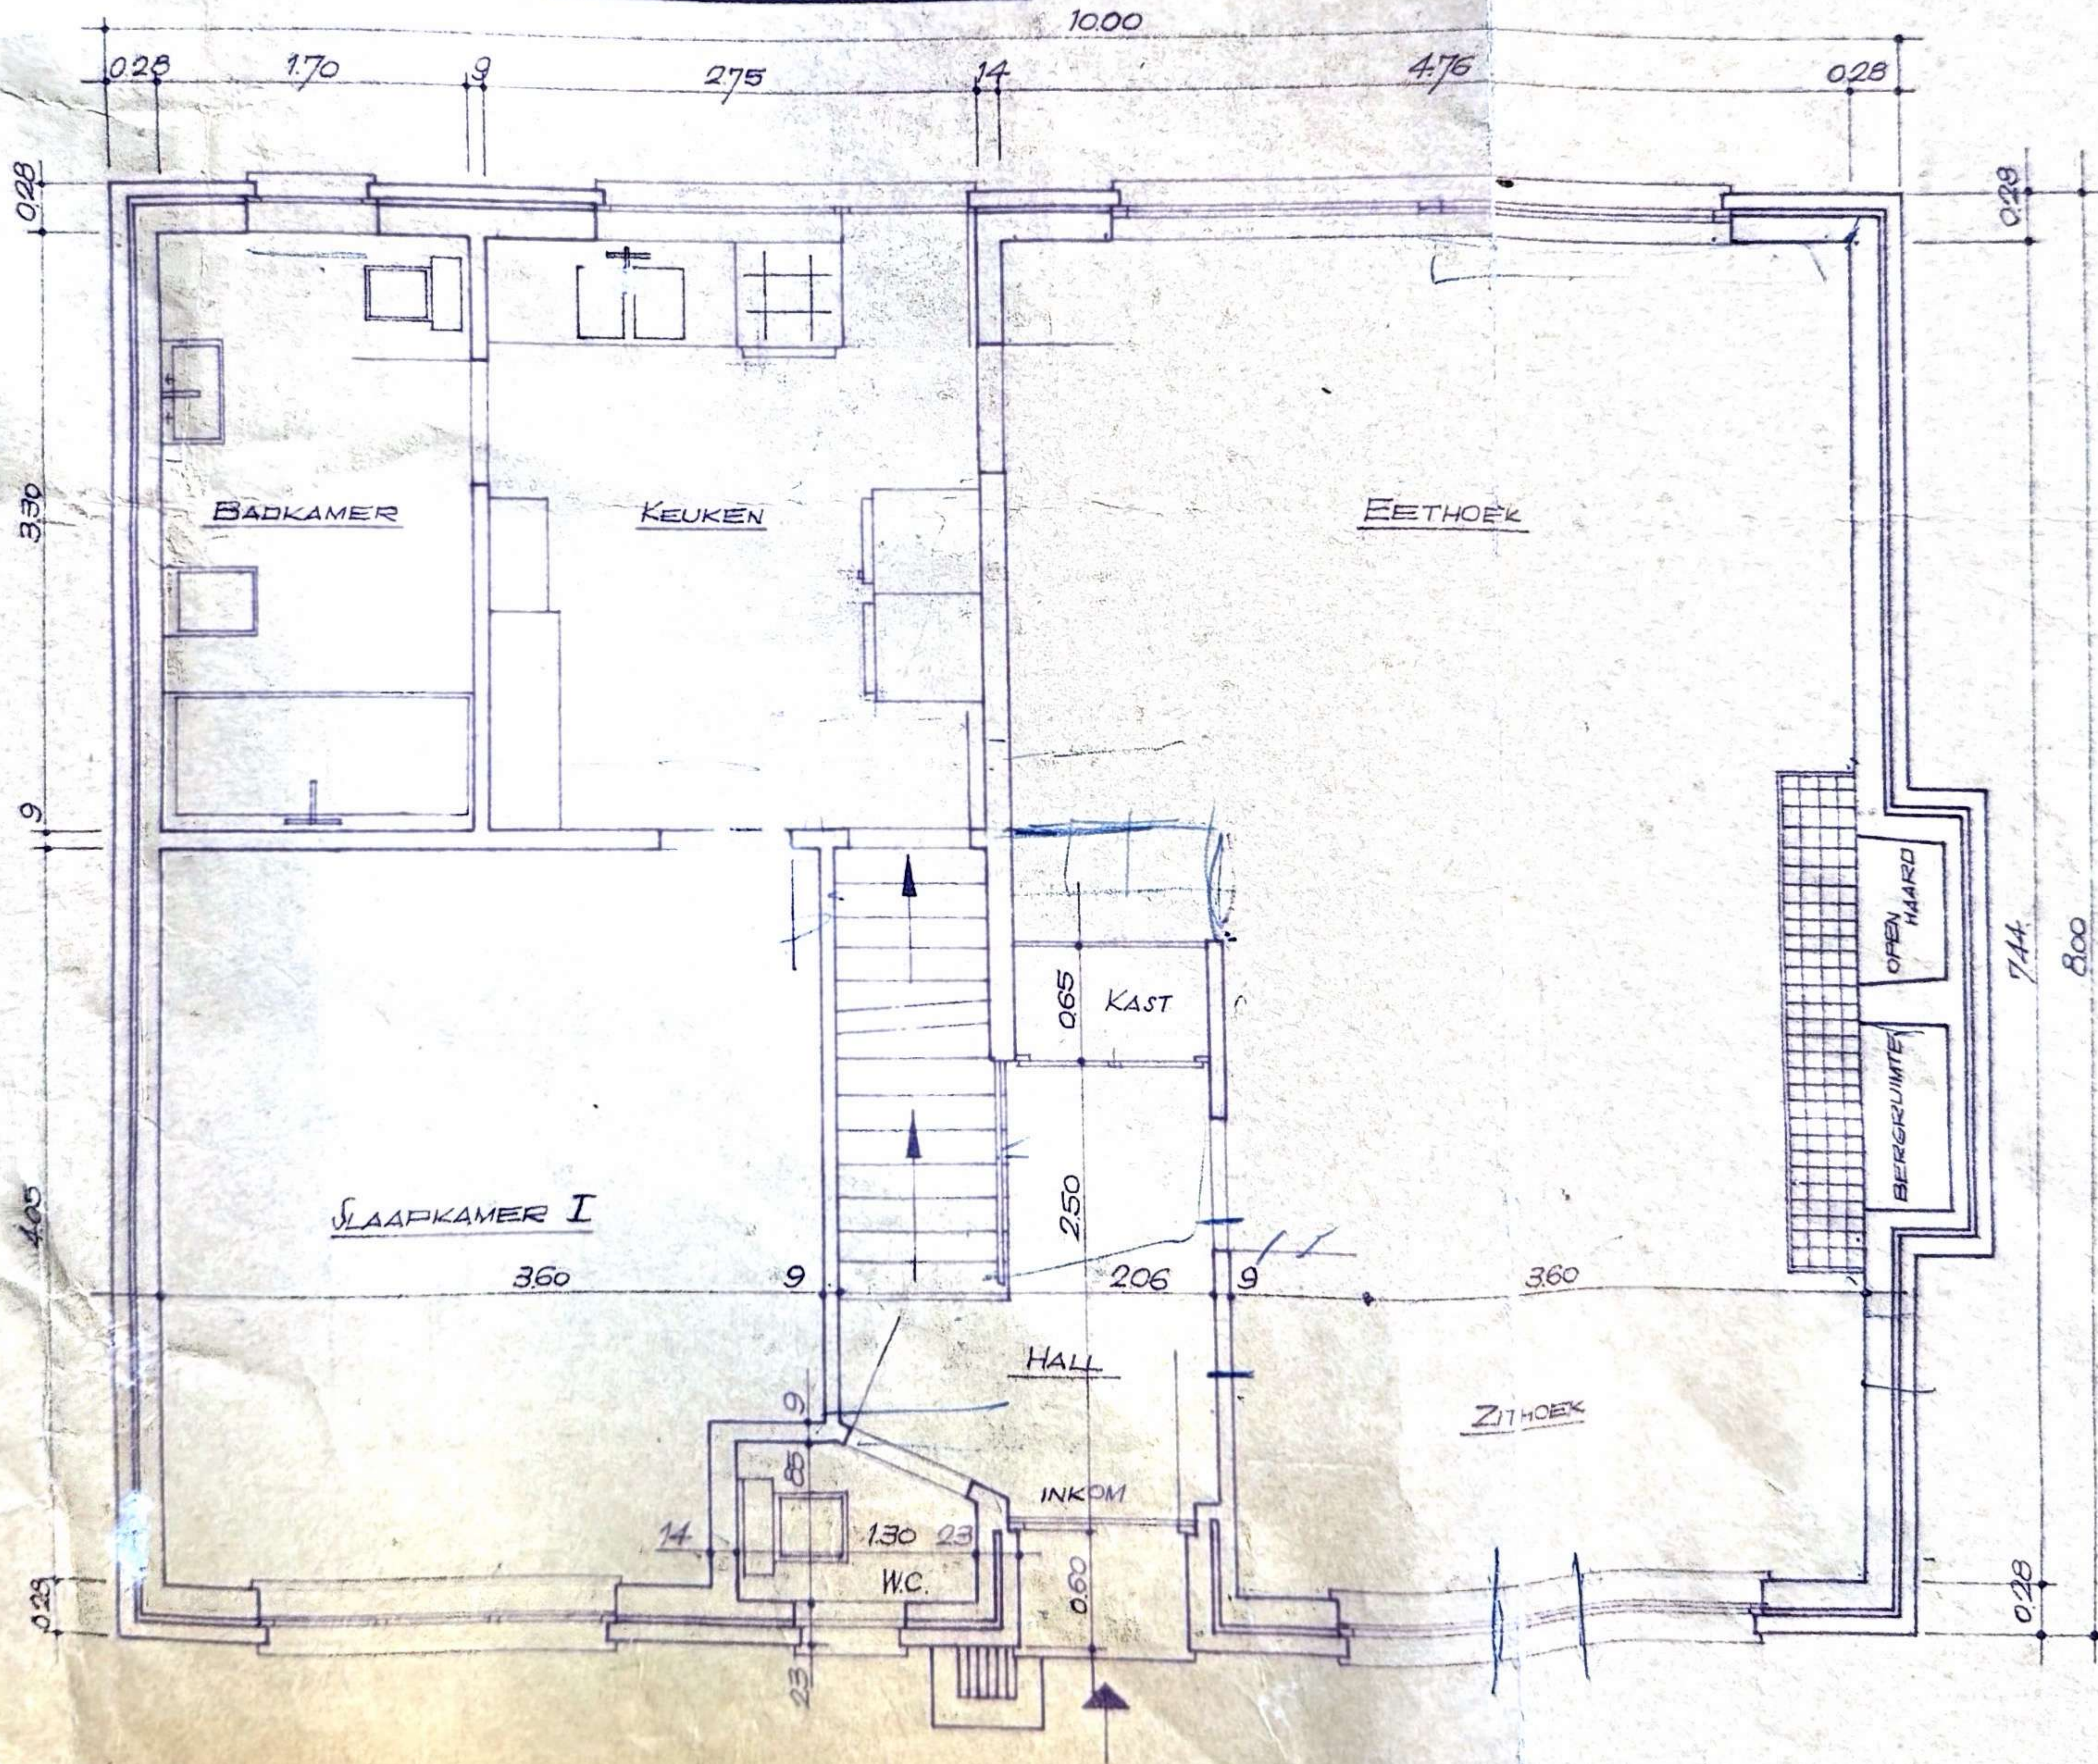

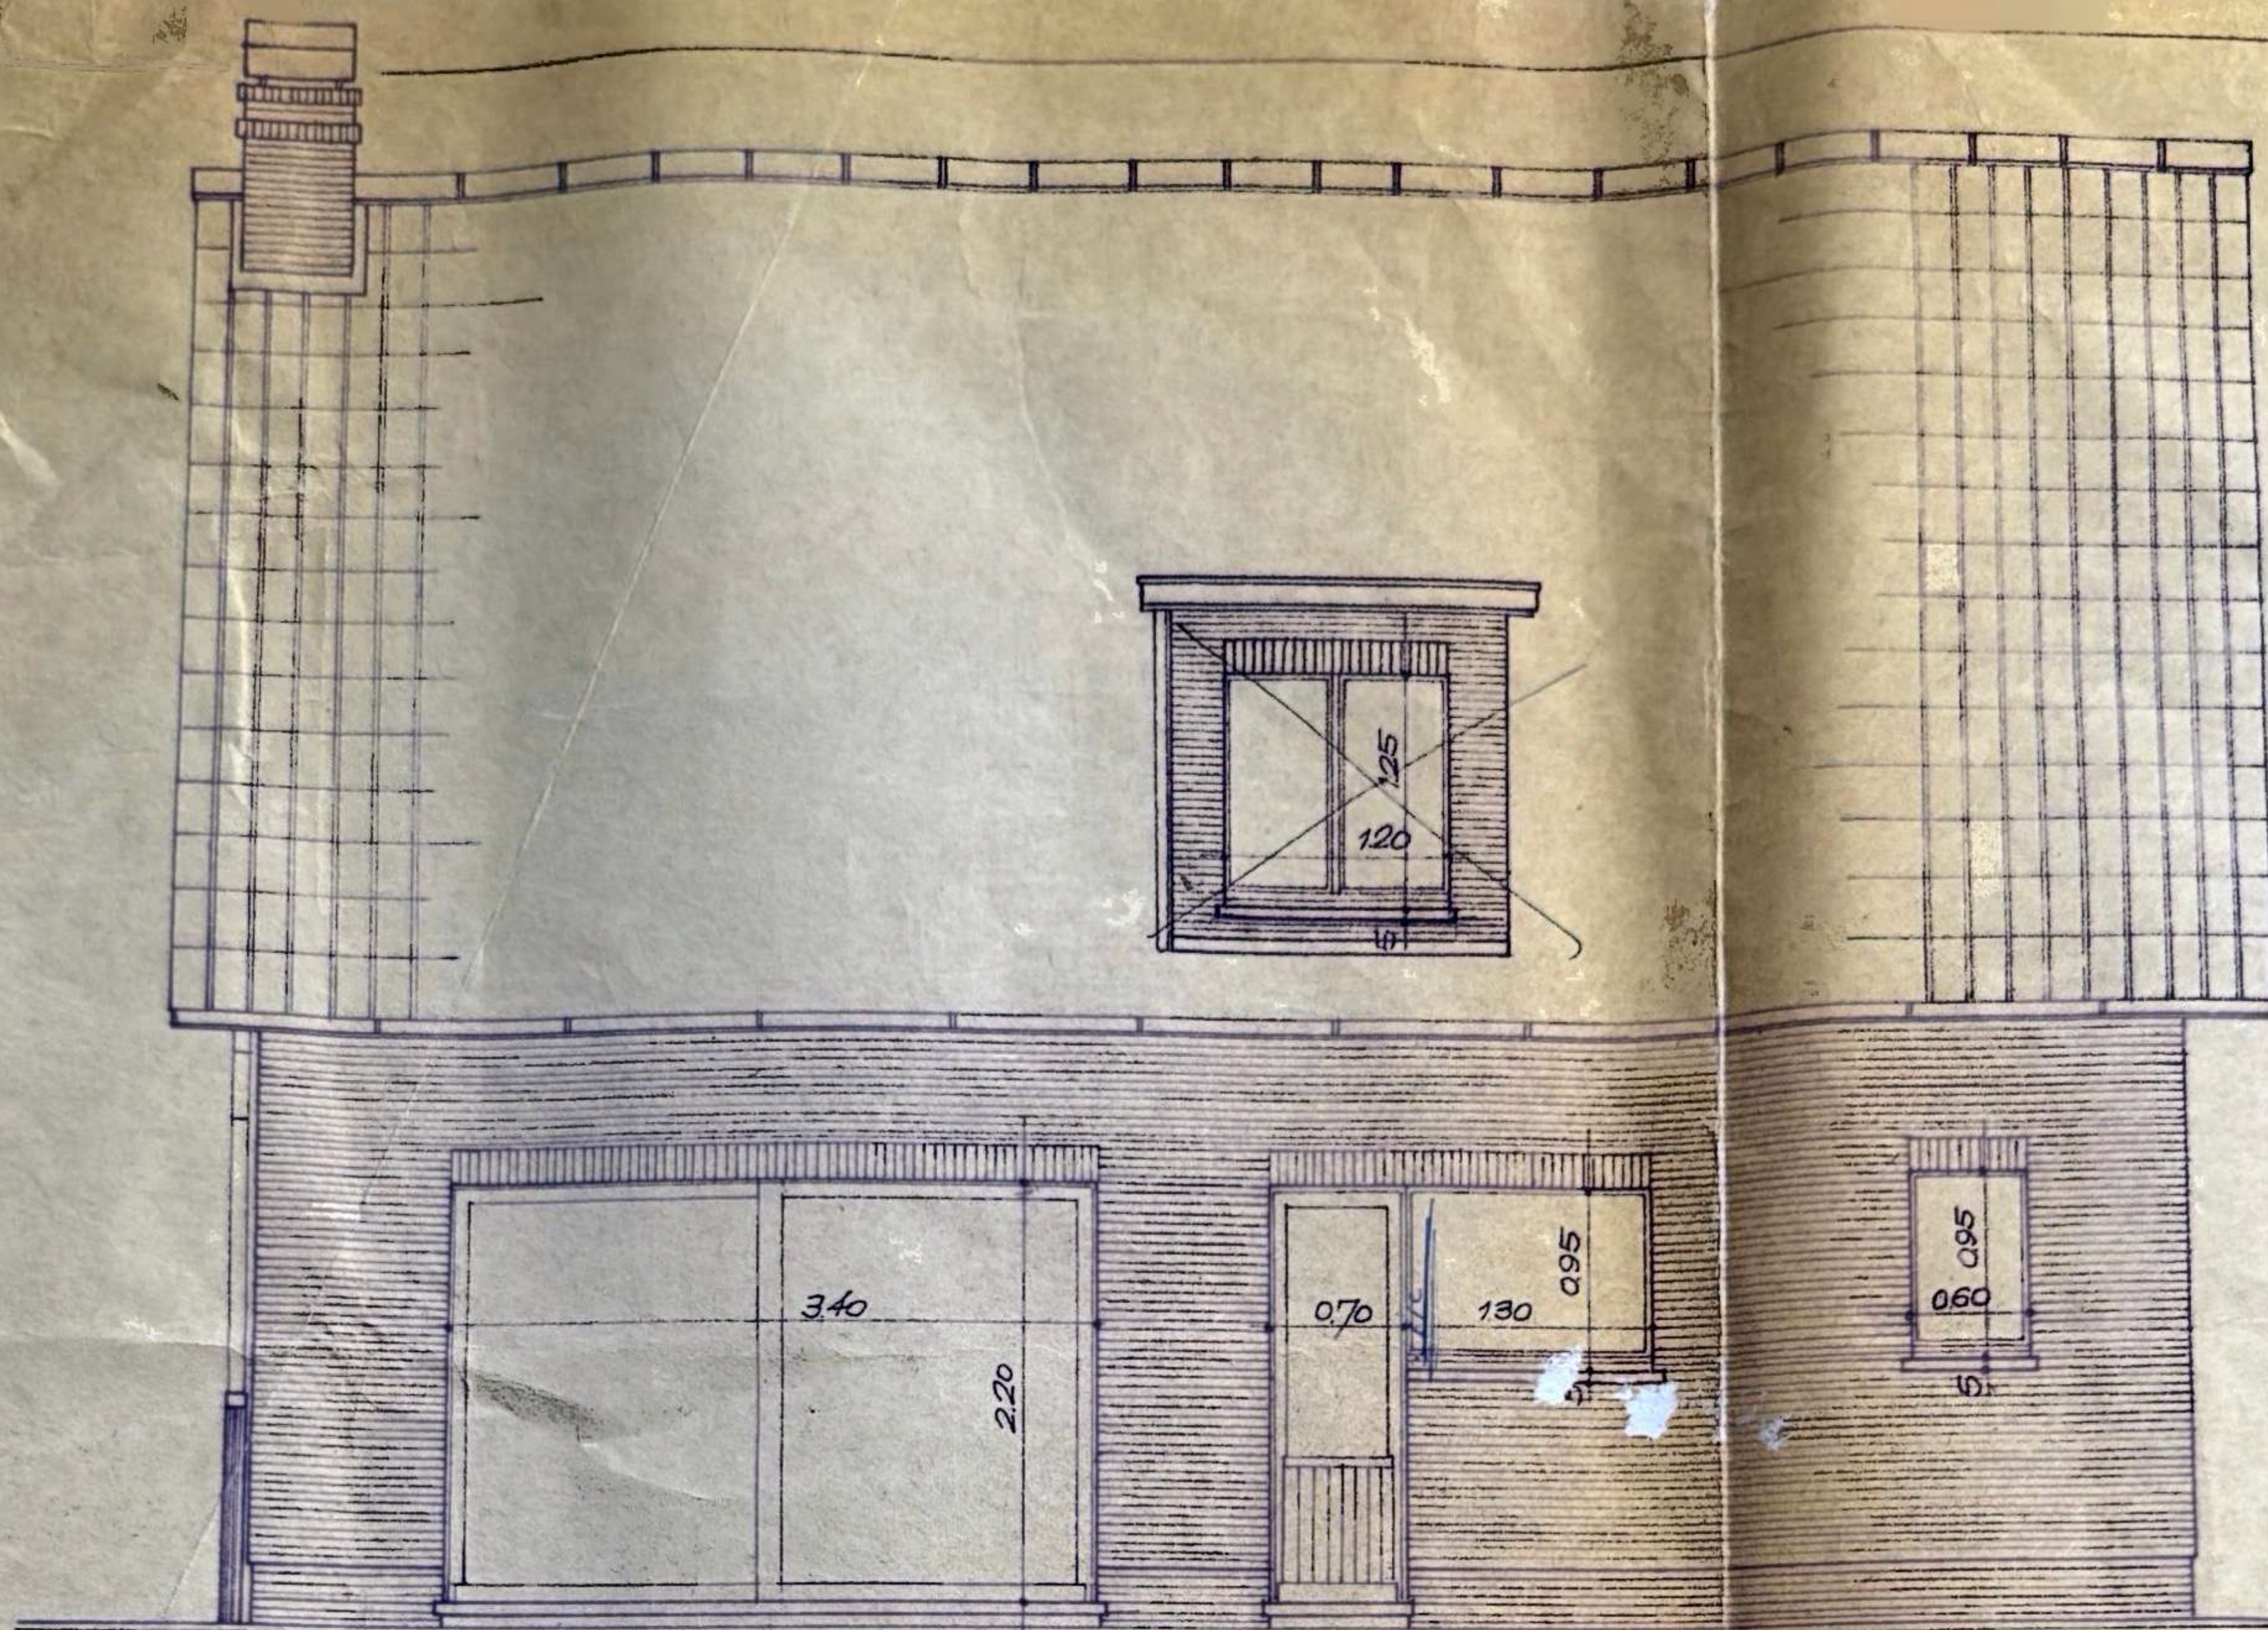


GEVEL ZUID

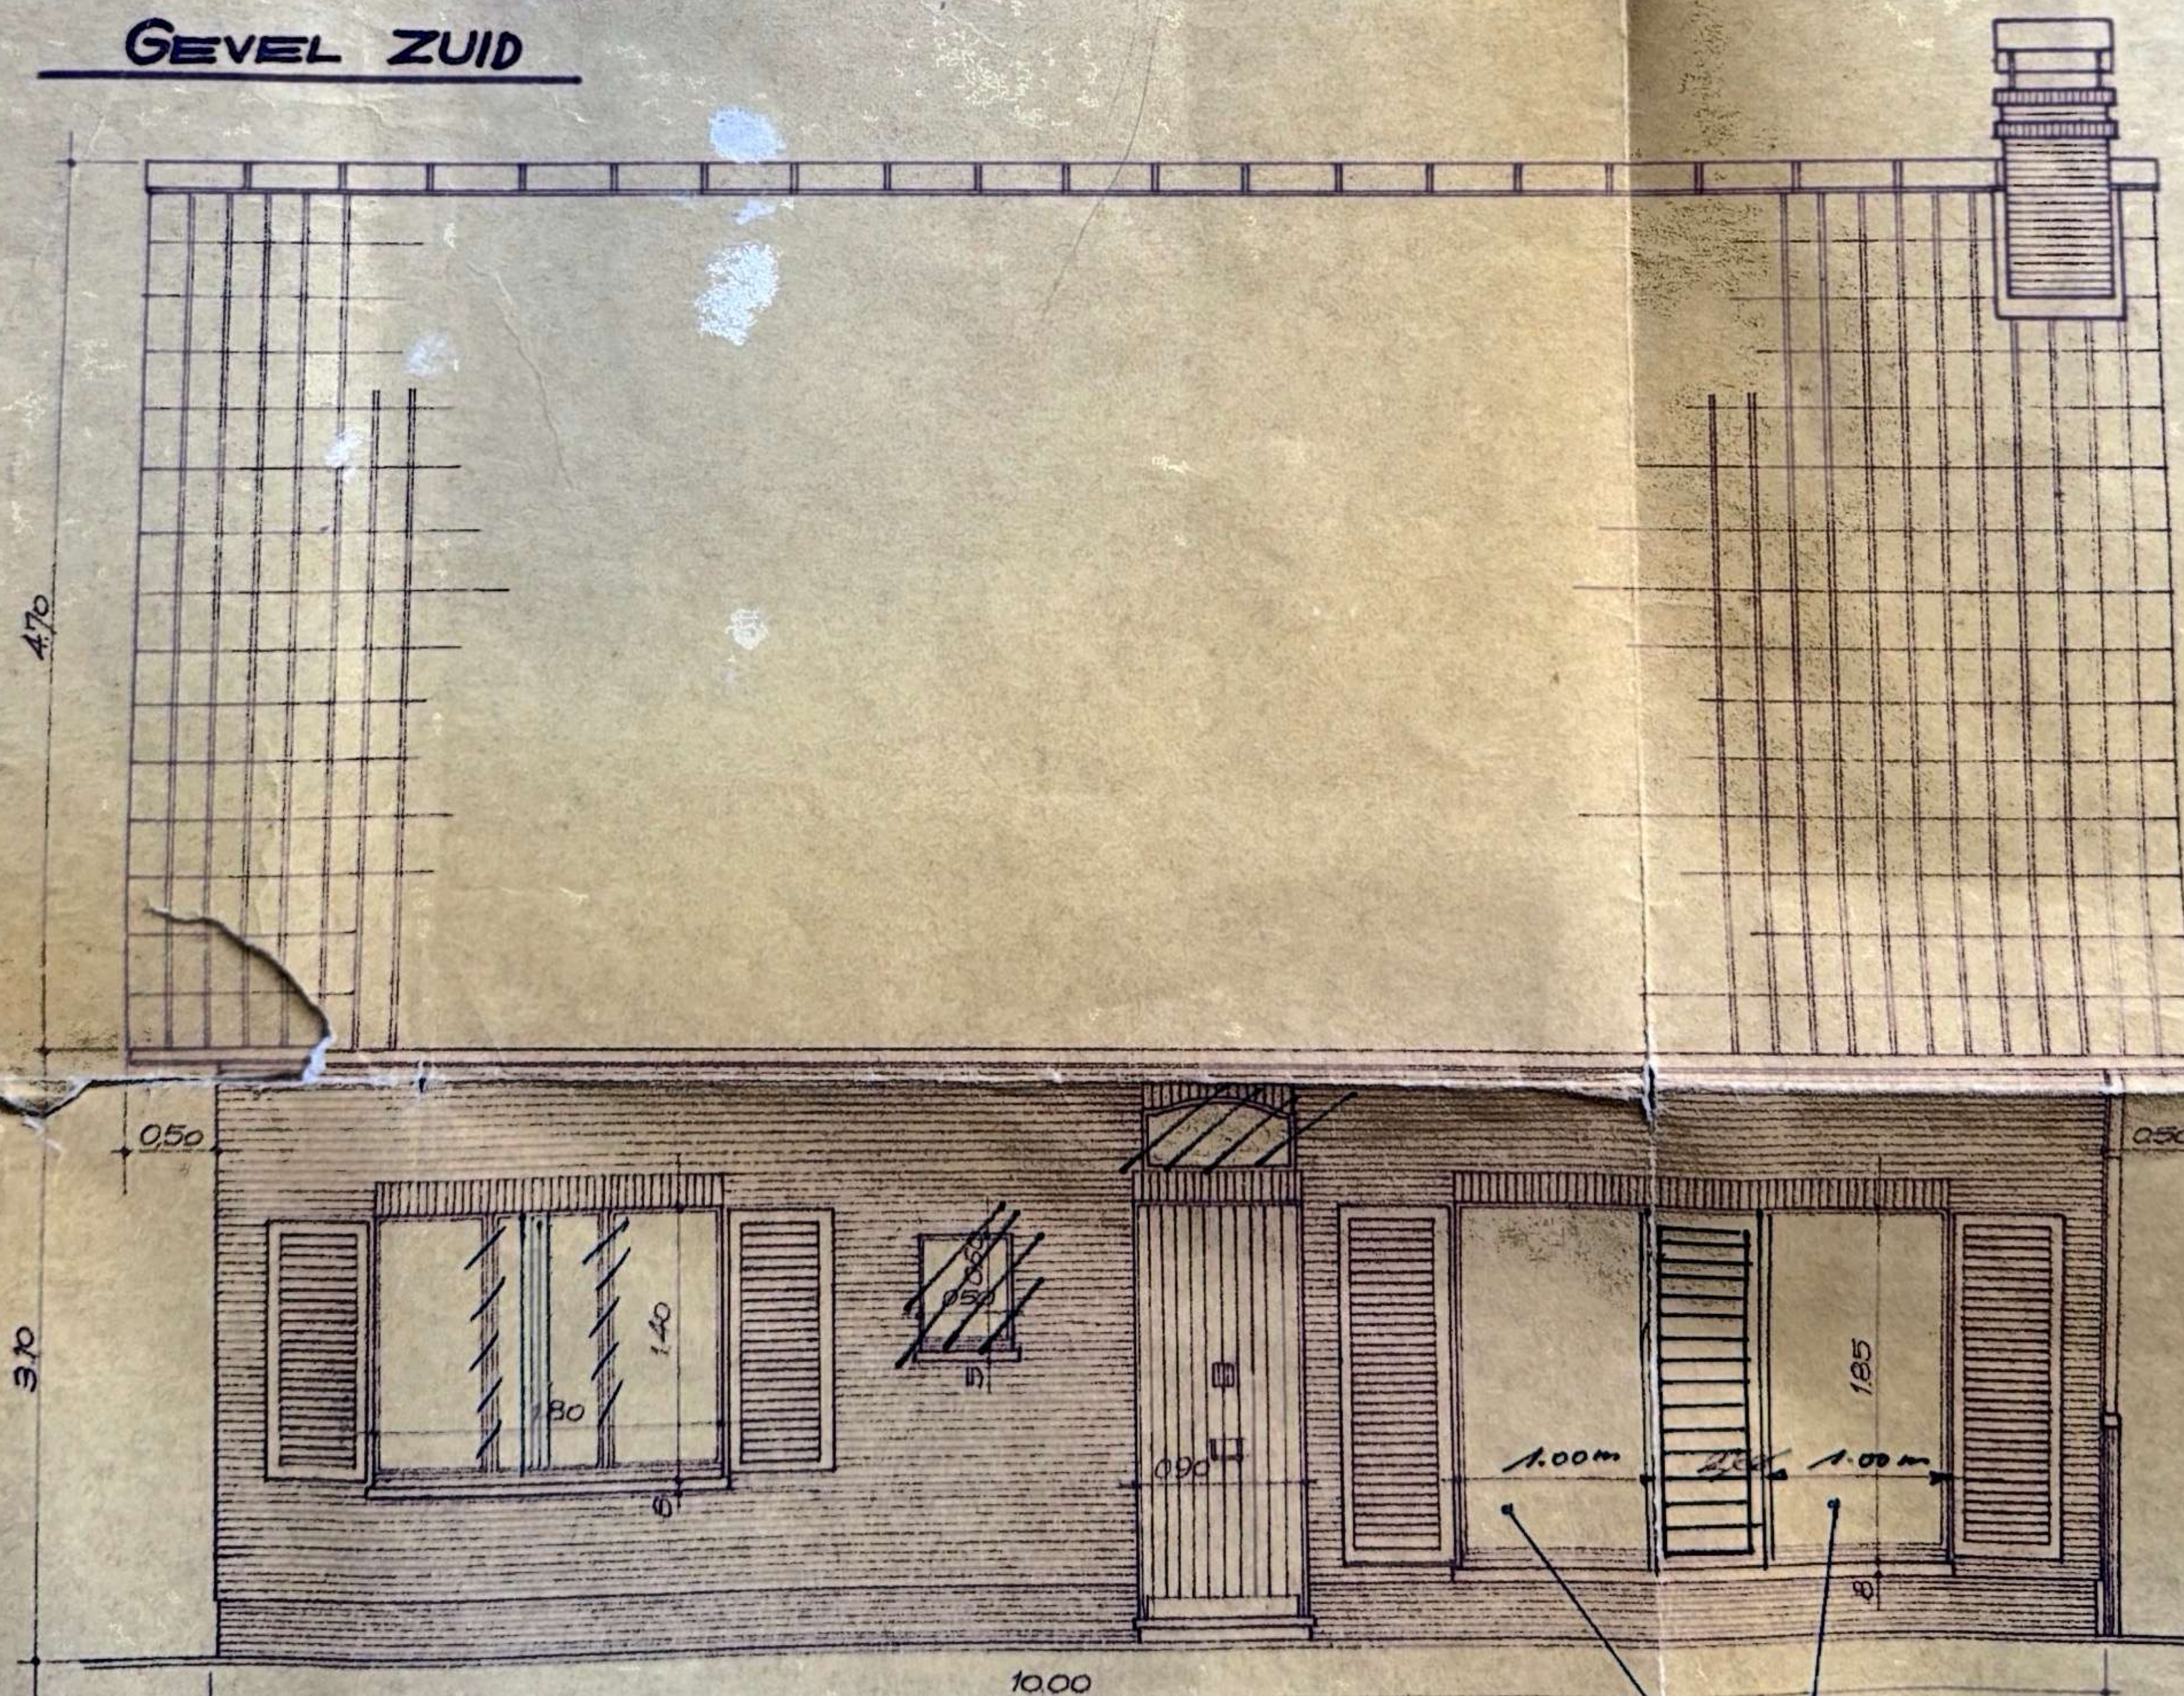


GEVEL NOORD

VOORGEVEL


dubbel glaswerk

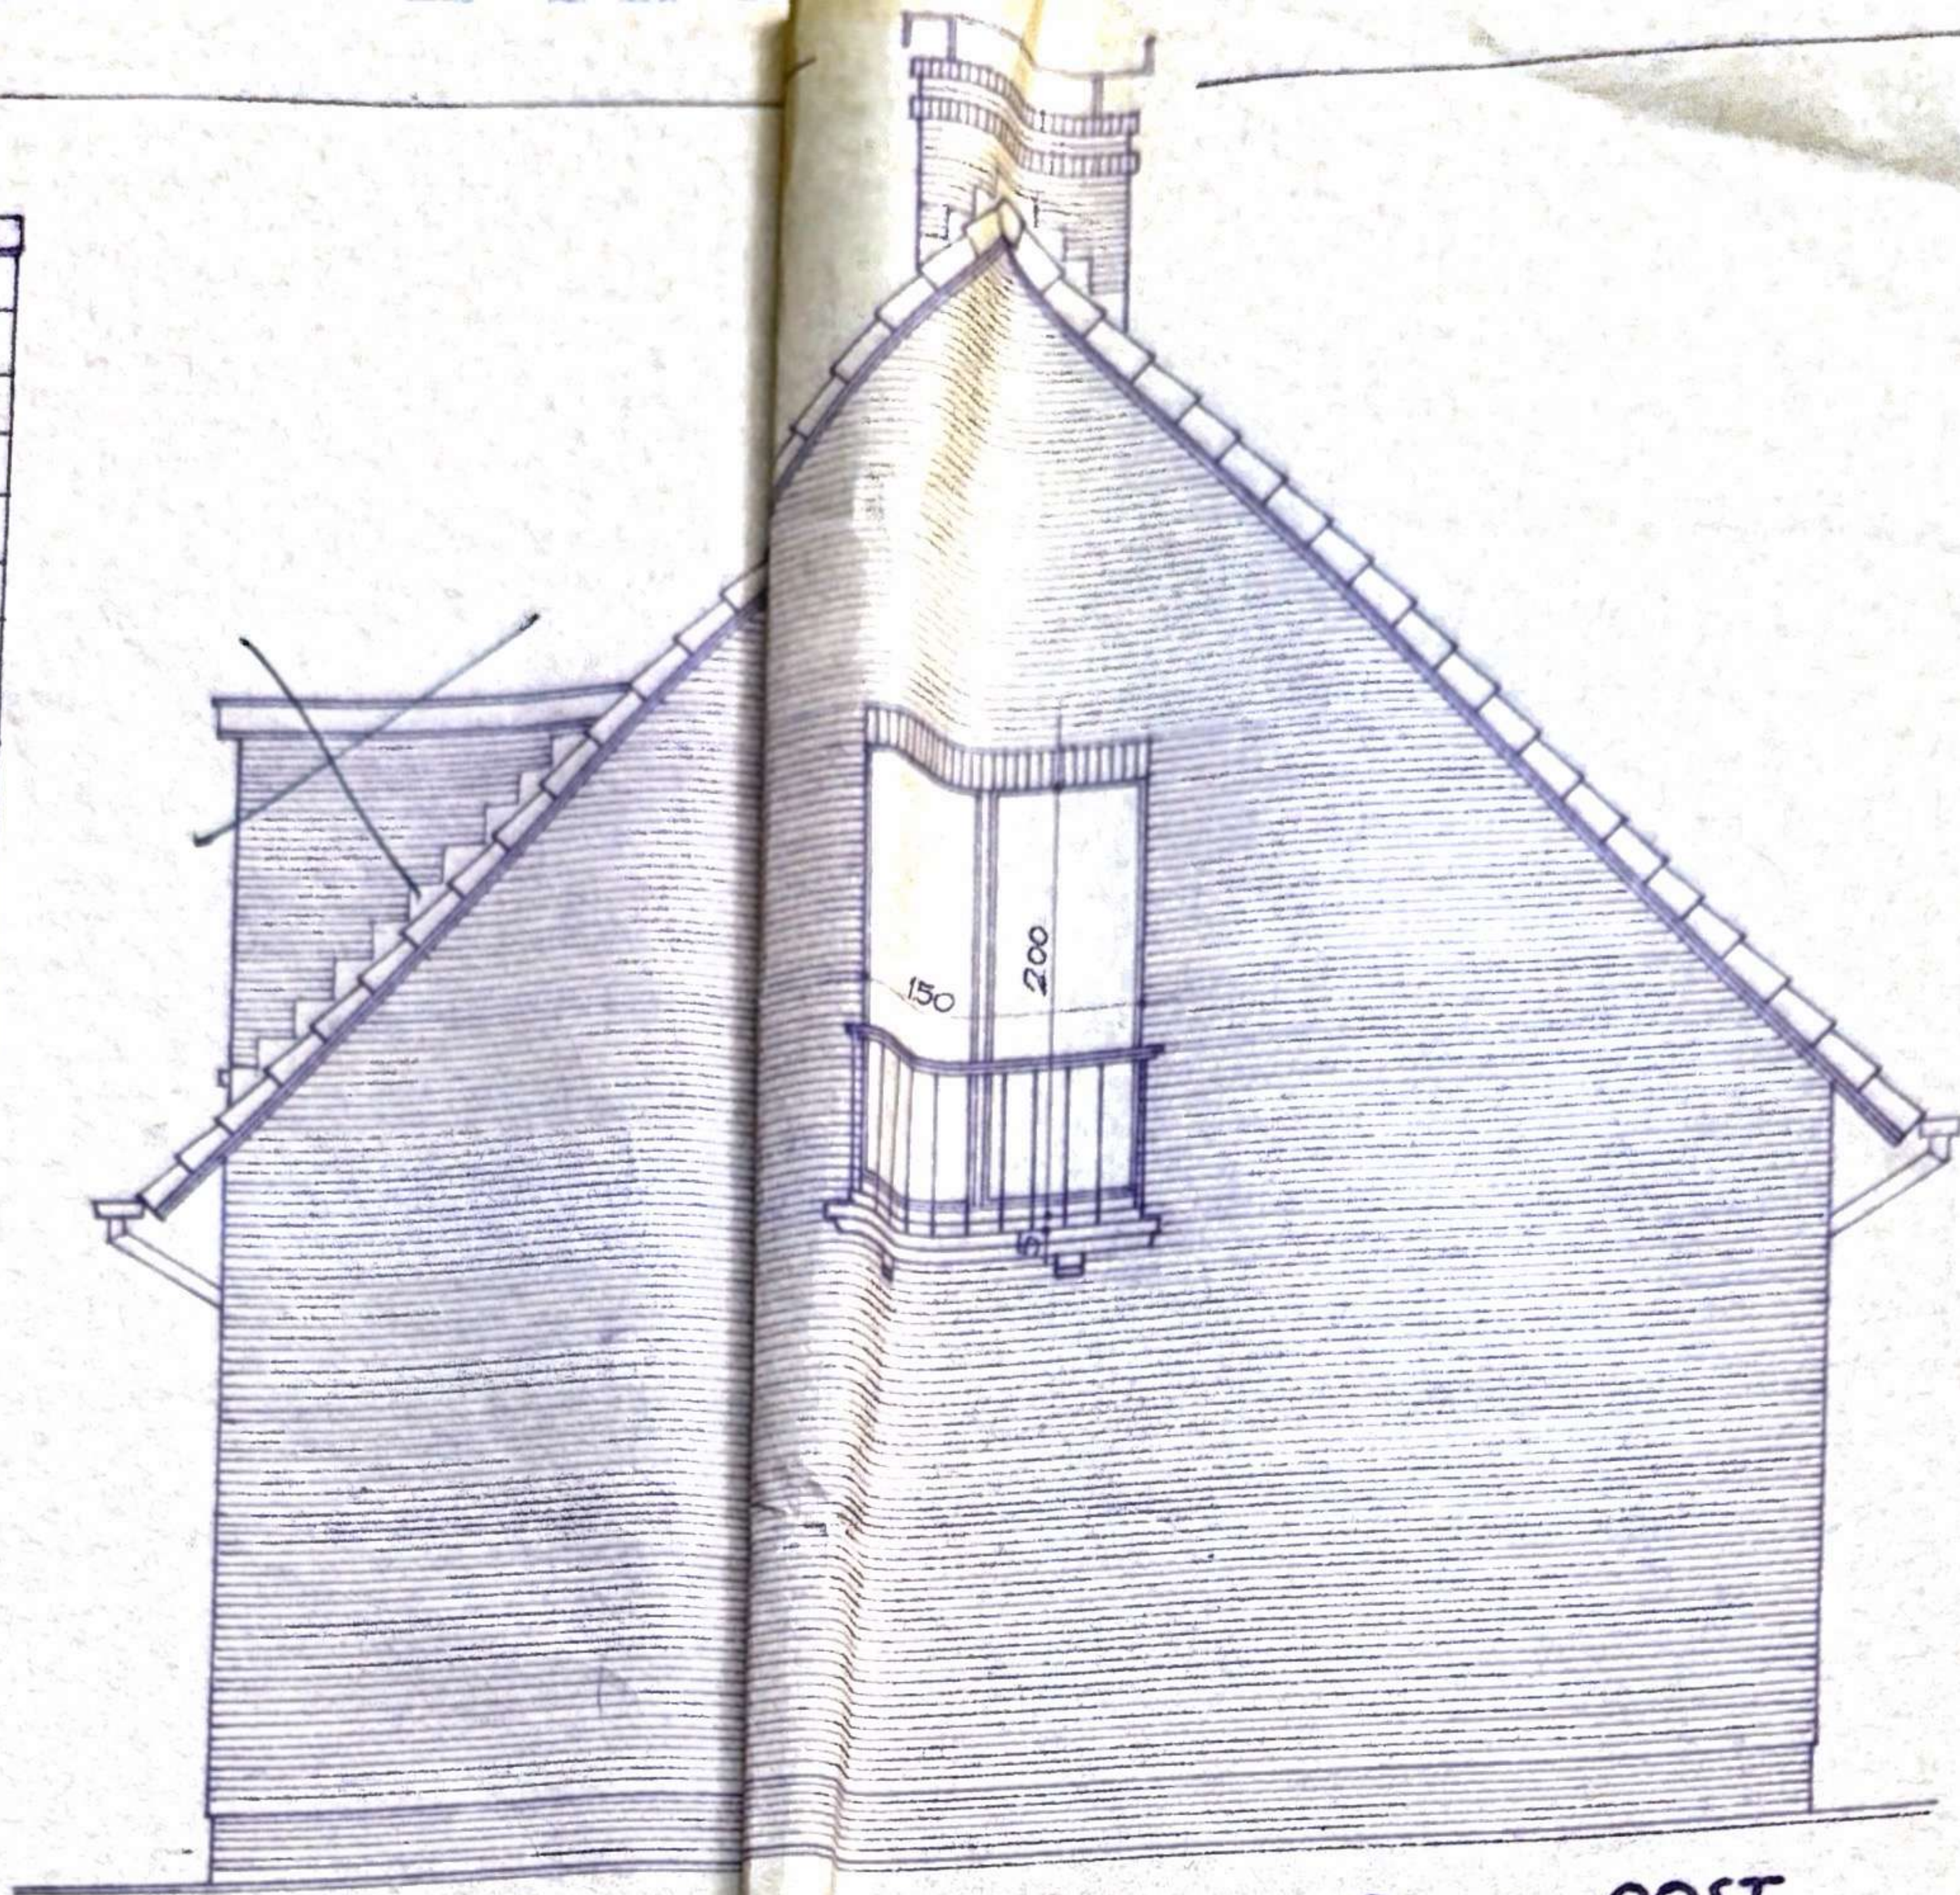


GEVEL OOST

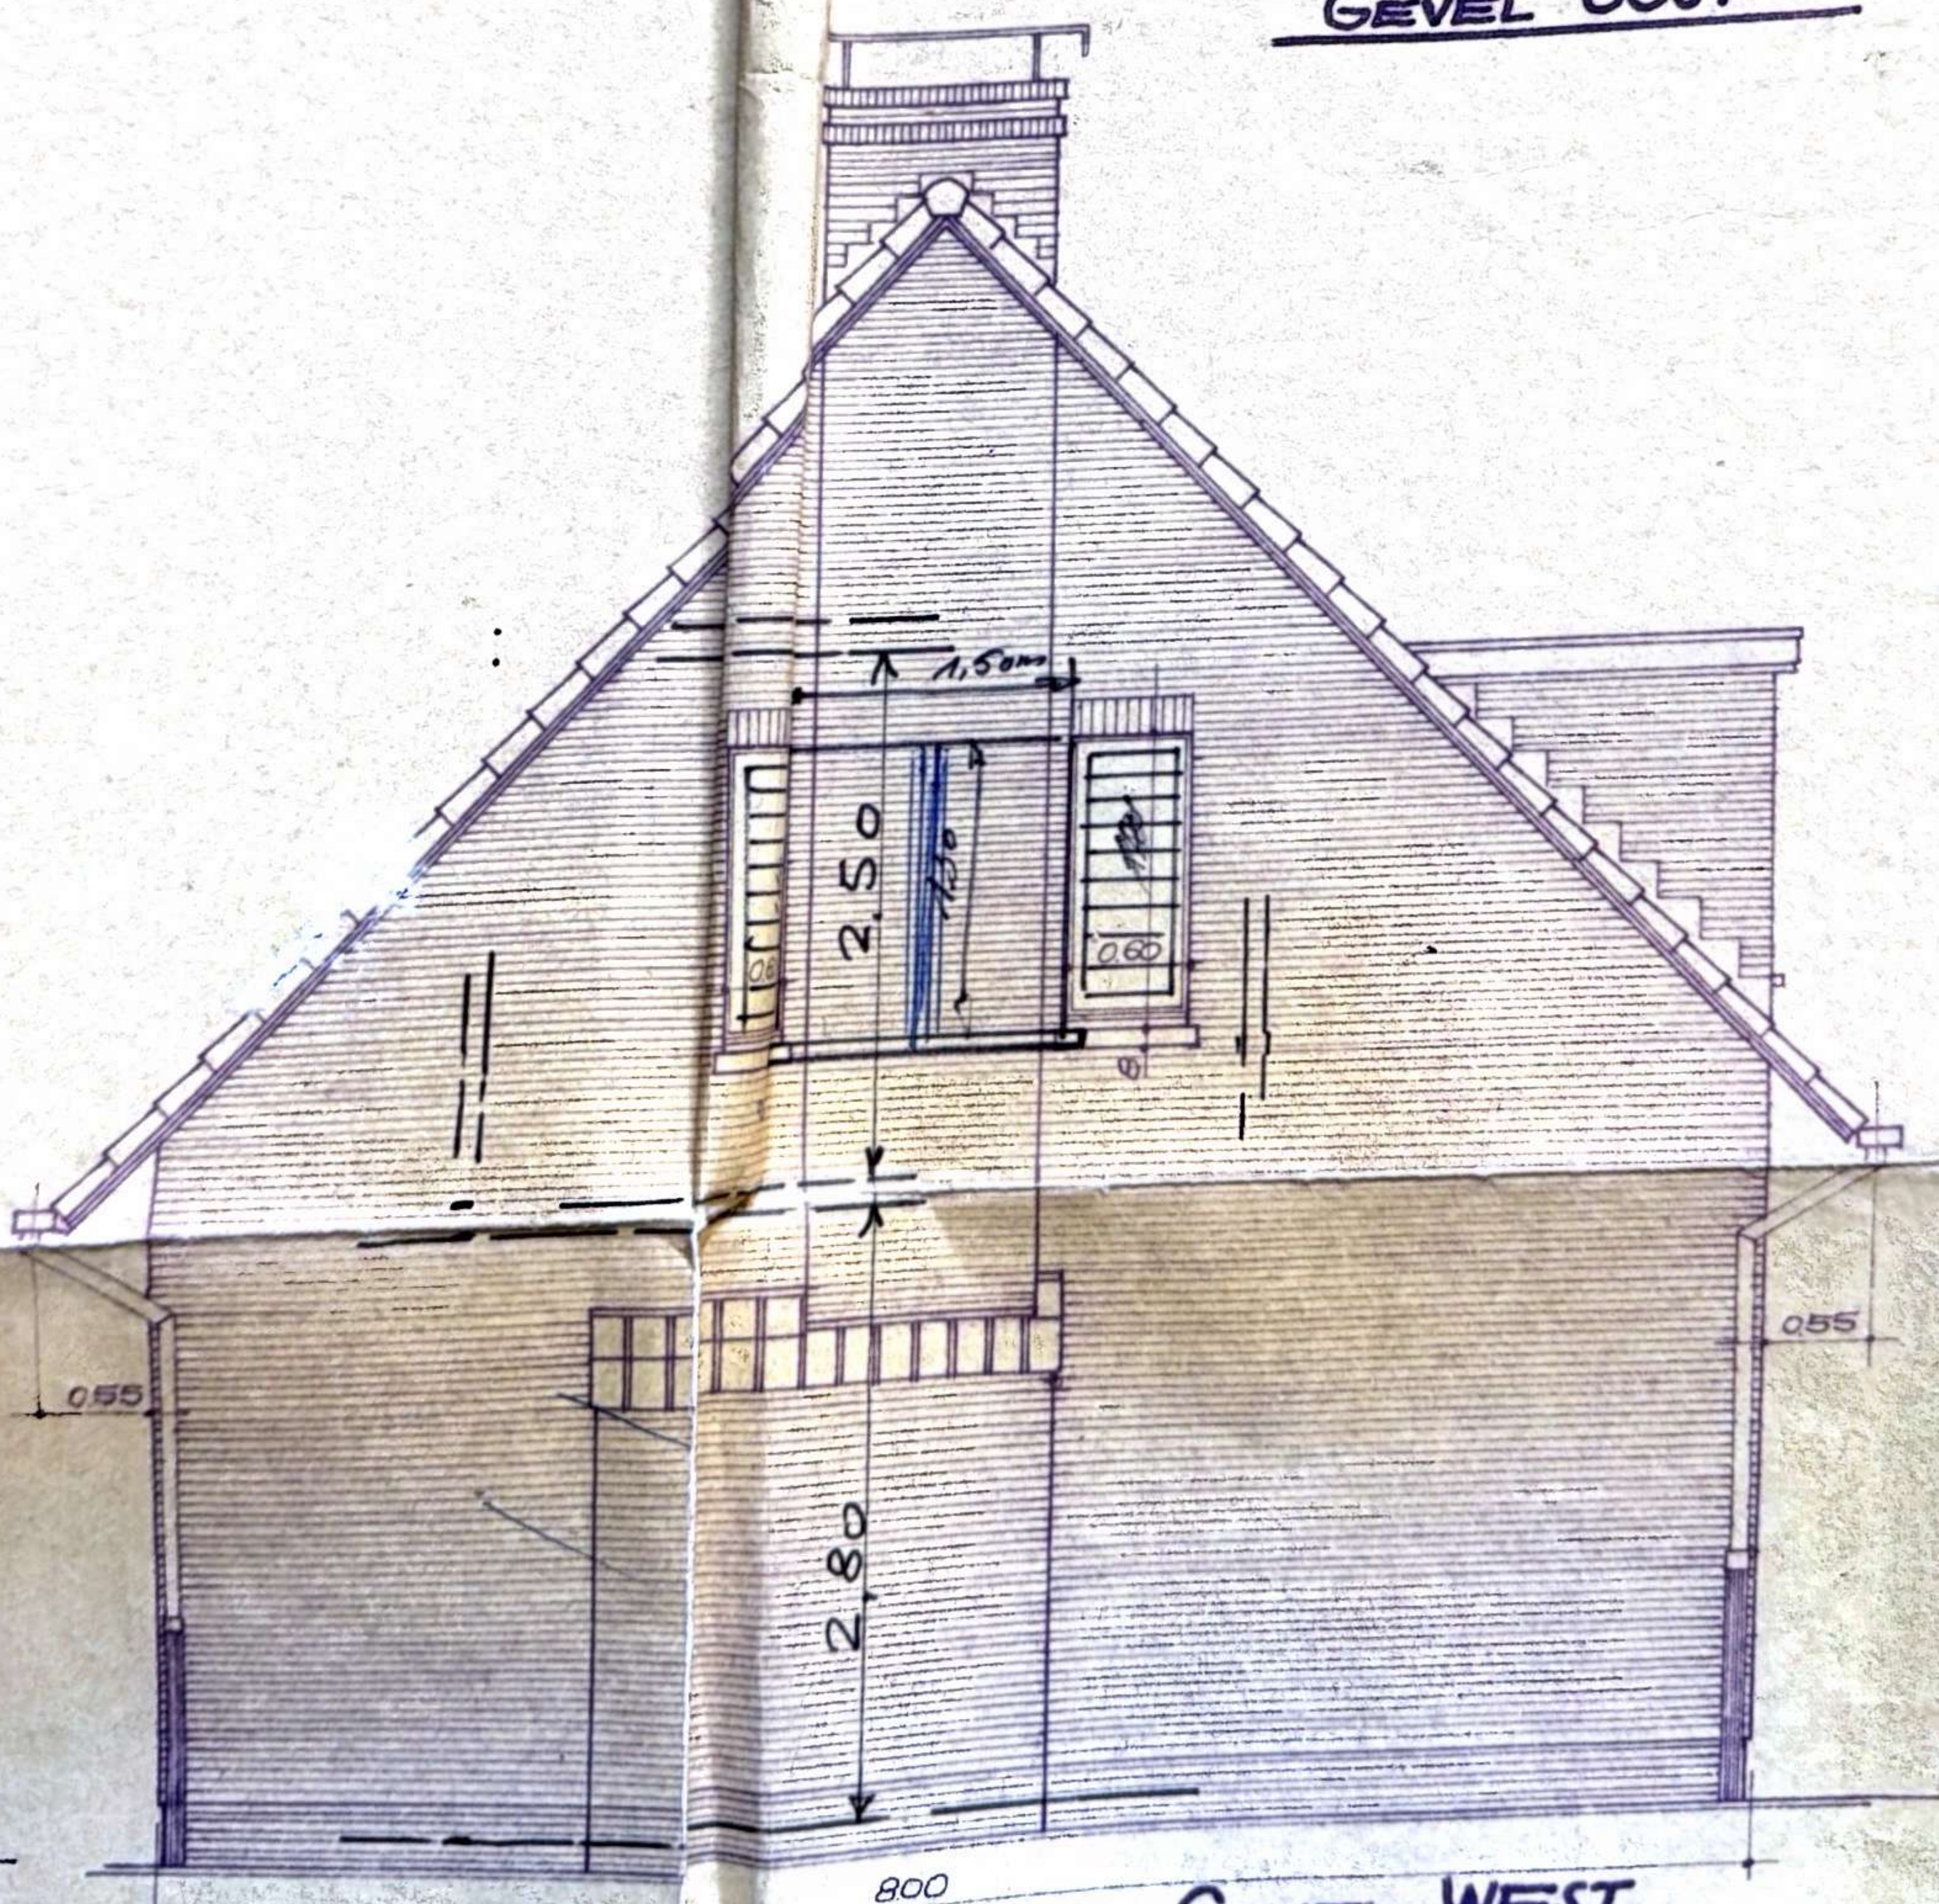

GEVEL WEST

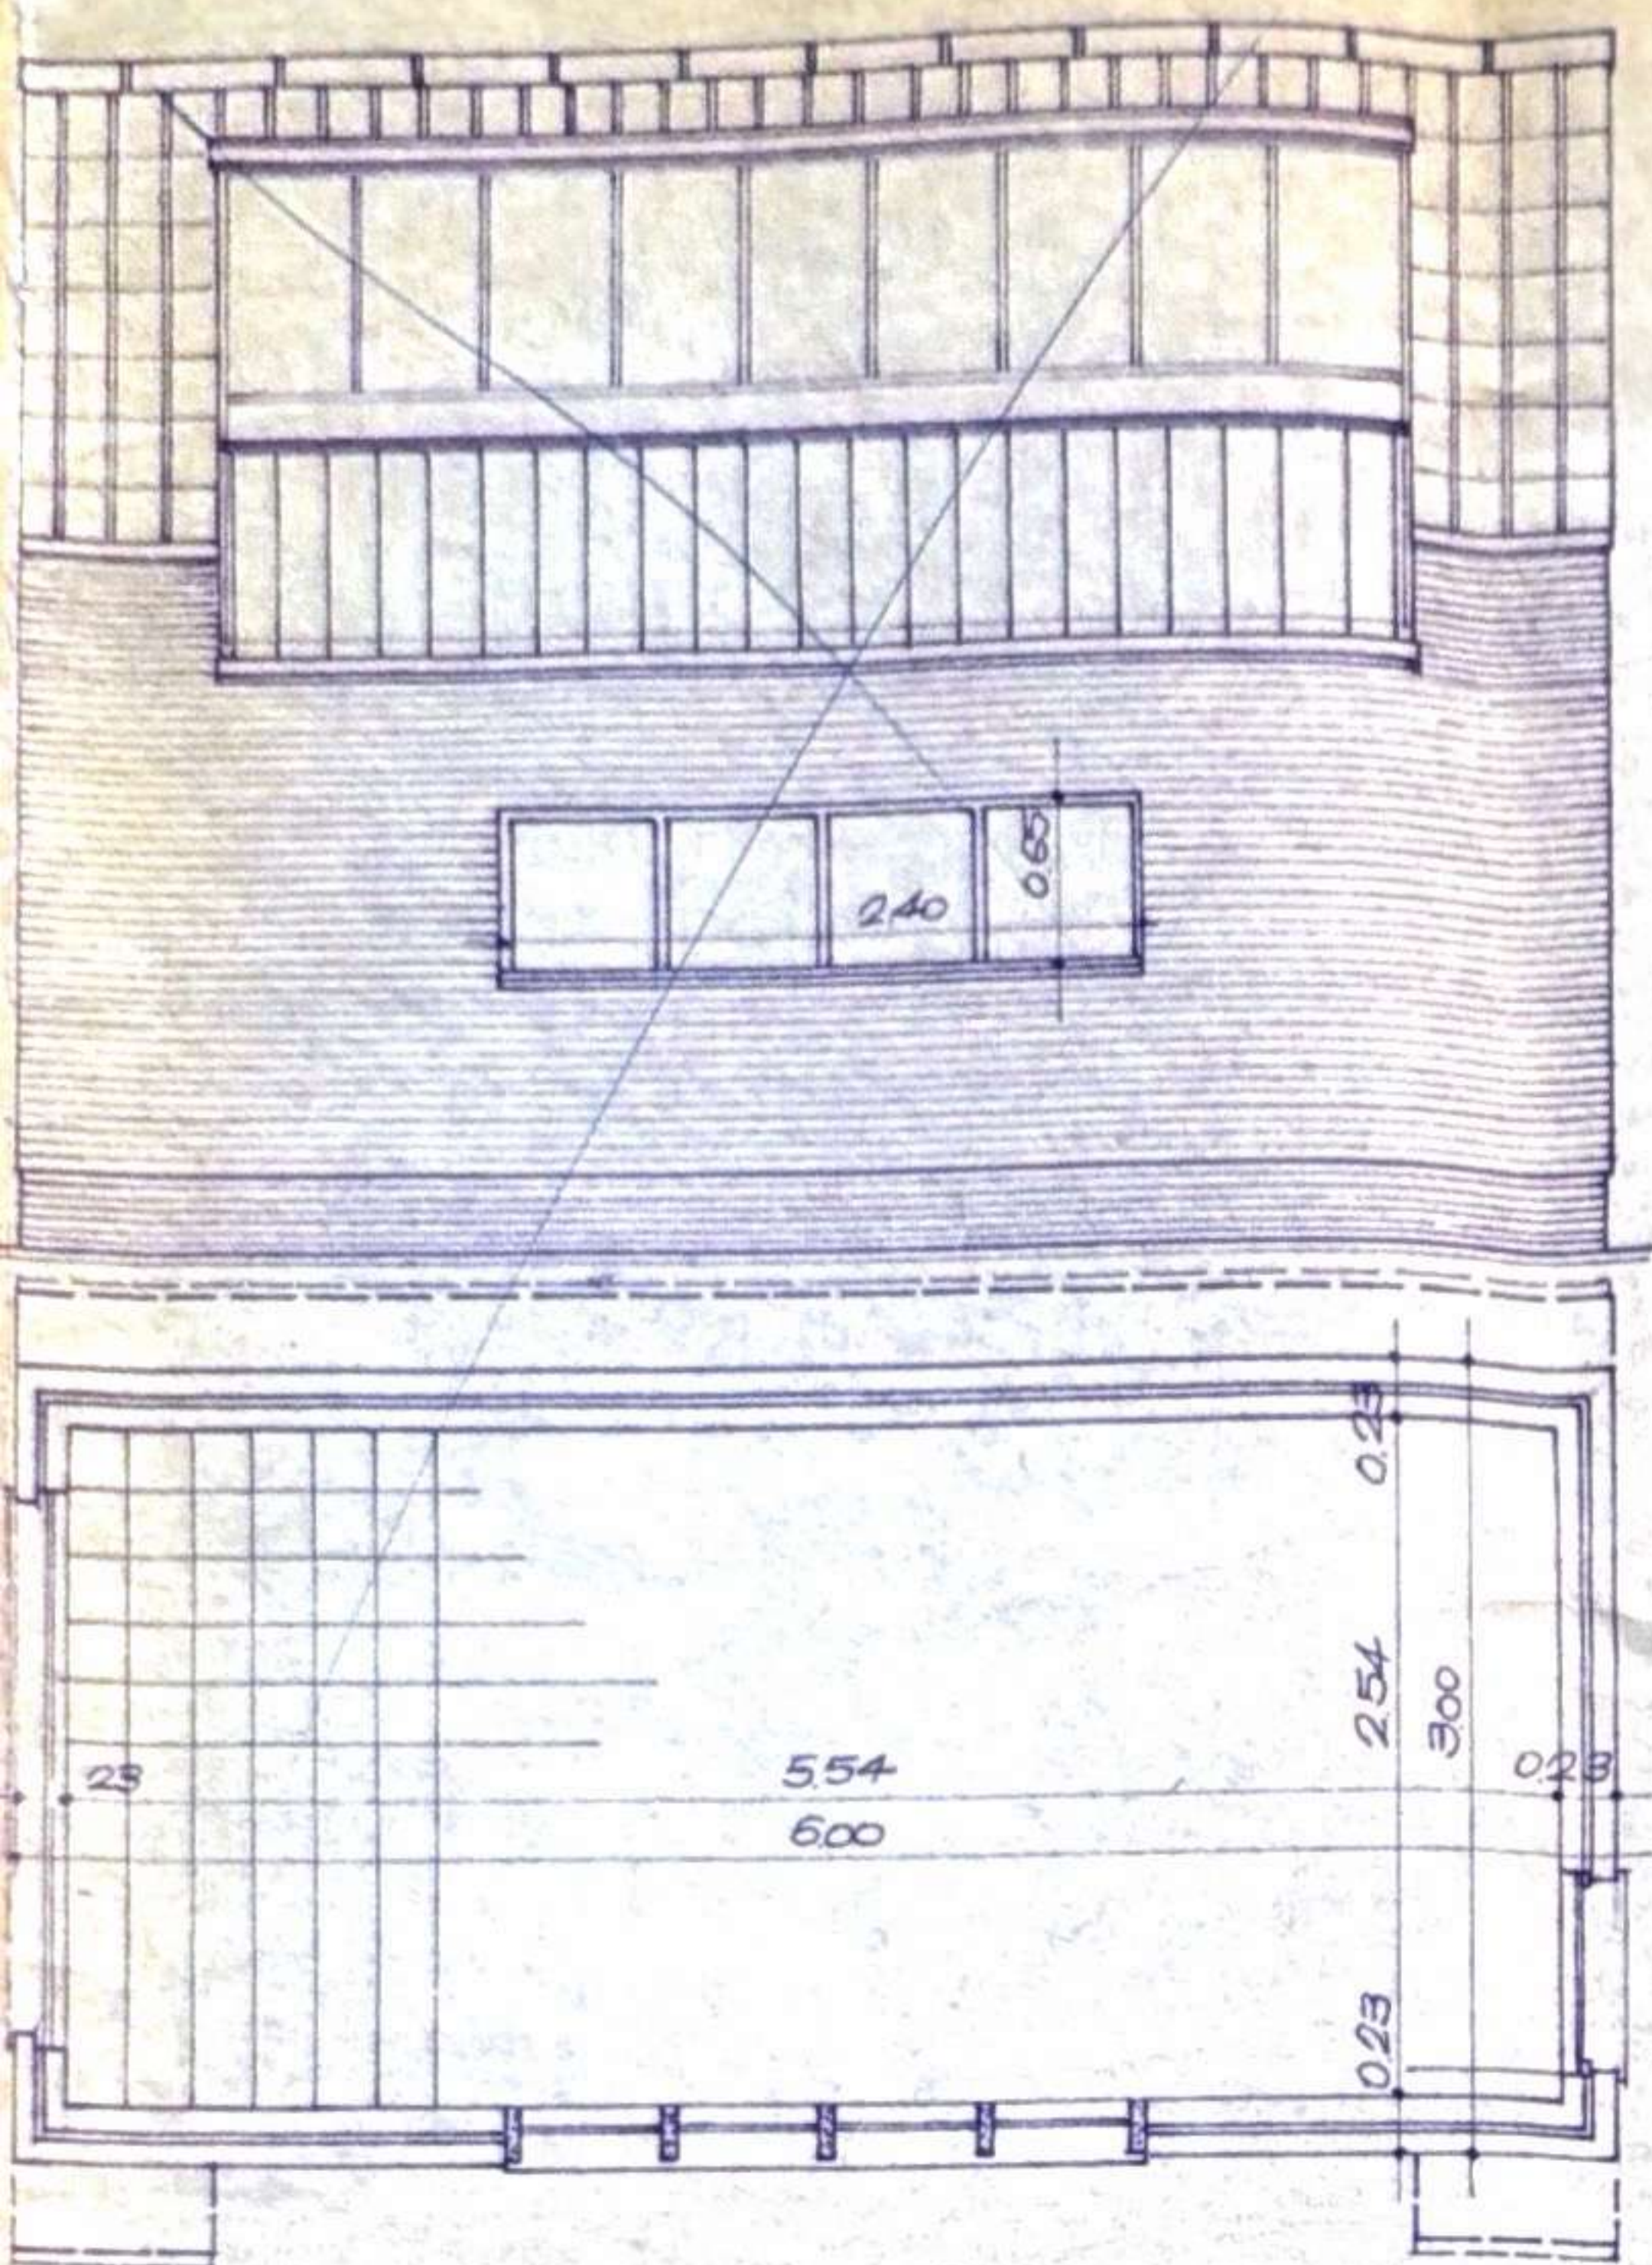

AUTOBERGPLAATS

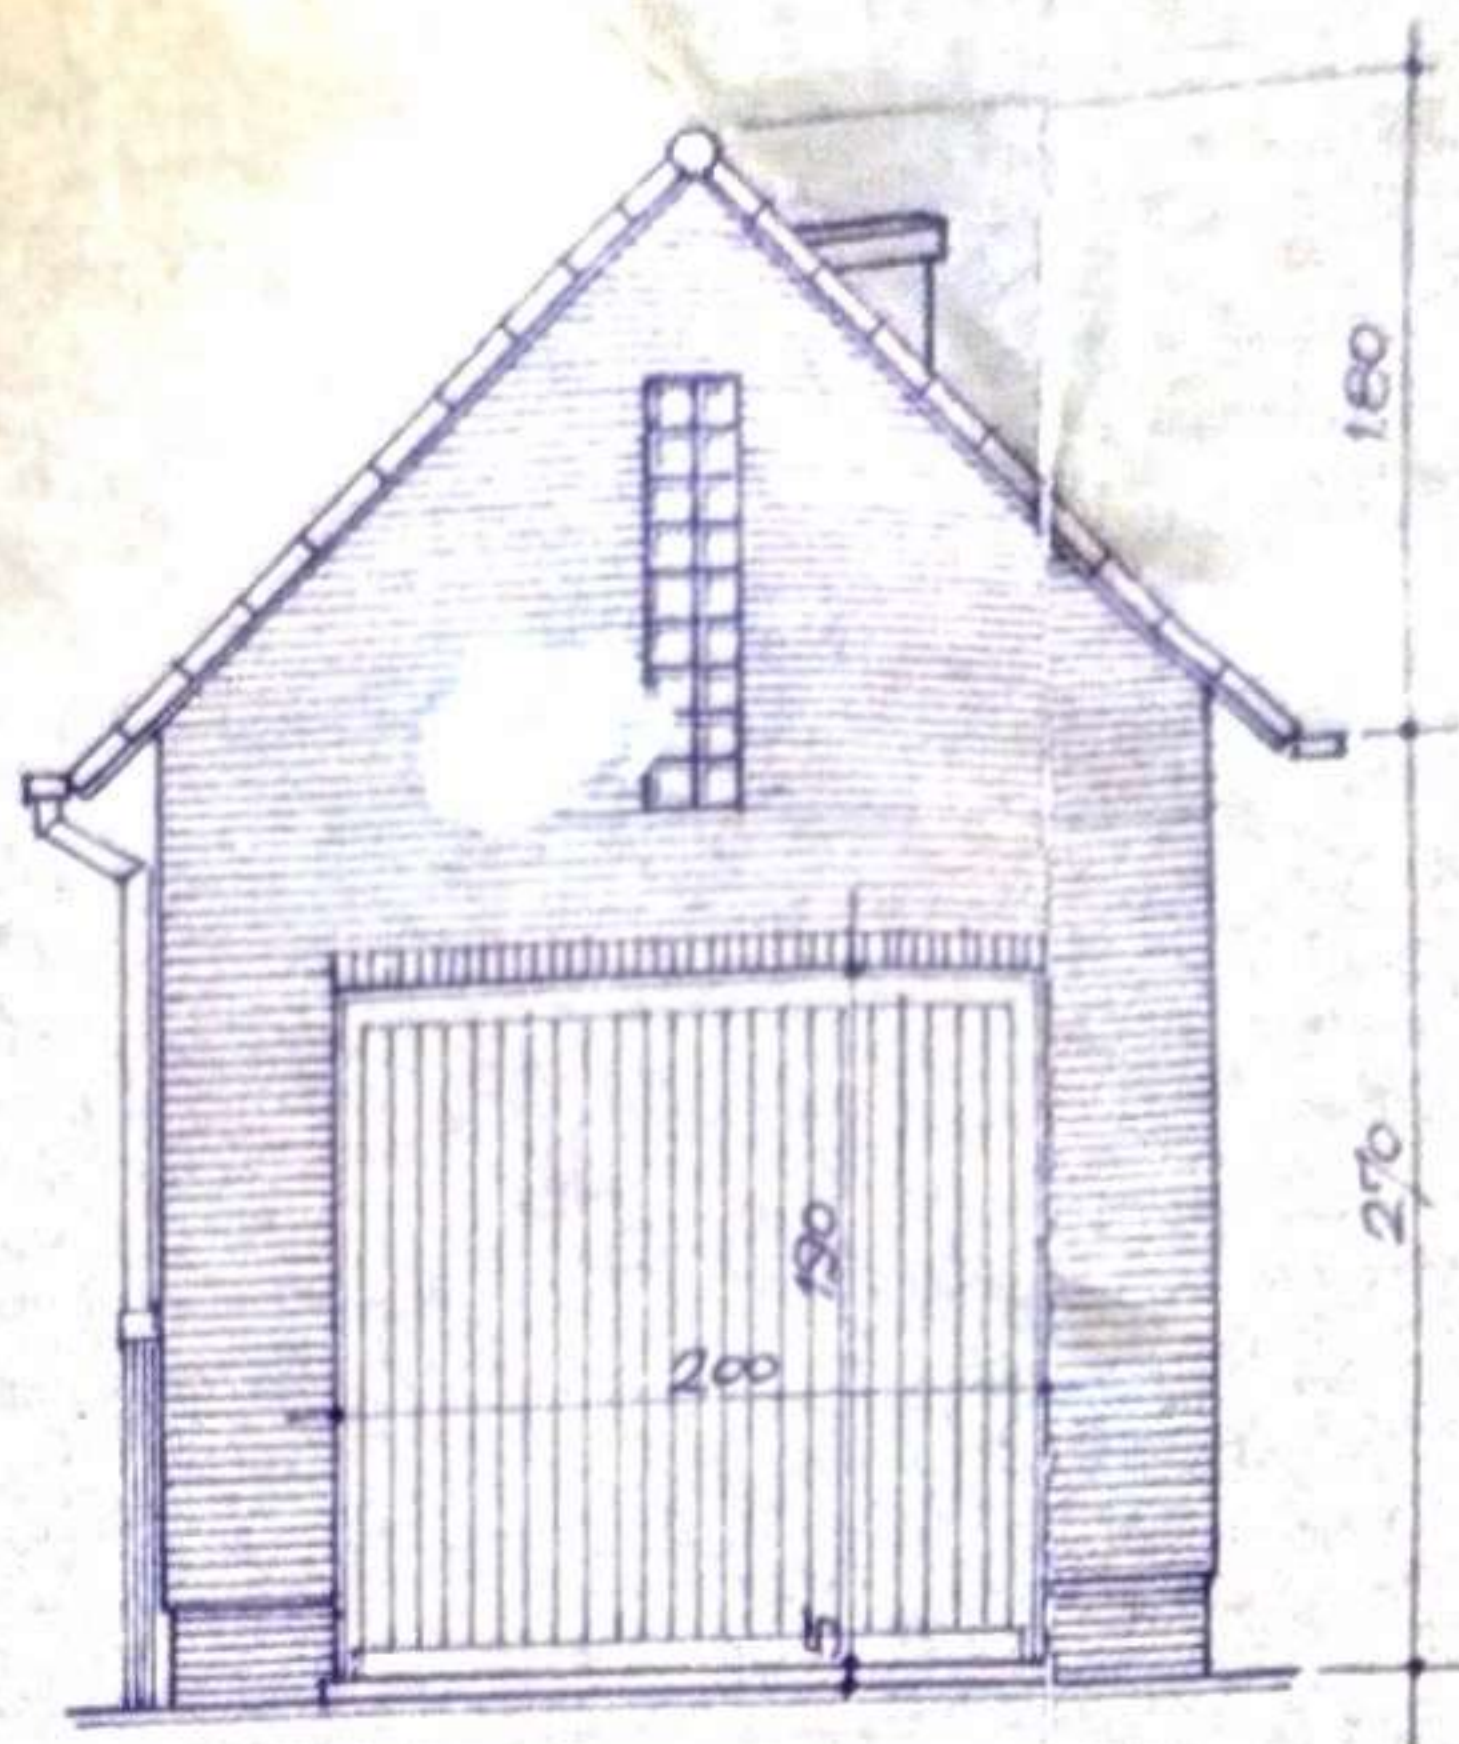


TE GEBRUIKEN MATERIALEN:
 METSELWERK: PAPESTEEN EN KUNKAERT
 DAKBEDEKKING: ZWARTE BUNKENDE PANNEN
 METALEN WENTELPOORT
 RAAM IN BETON
 DEUR: HOUT




SCHAAL: 1/2500




VERDIEPING

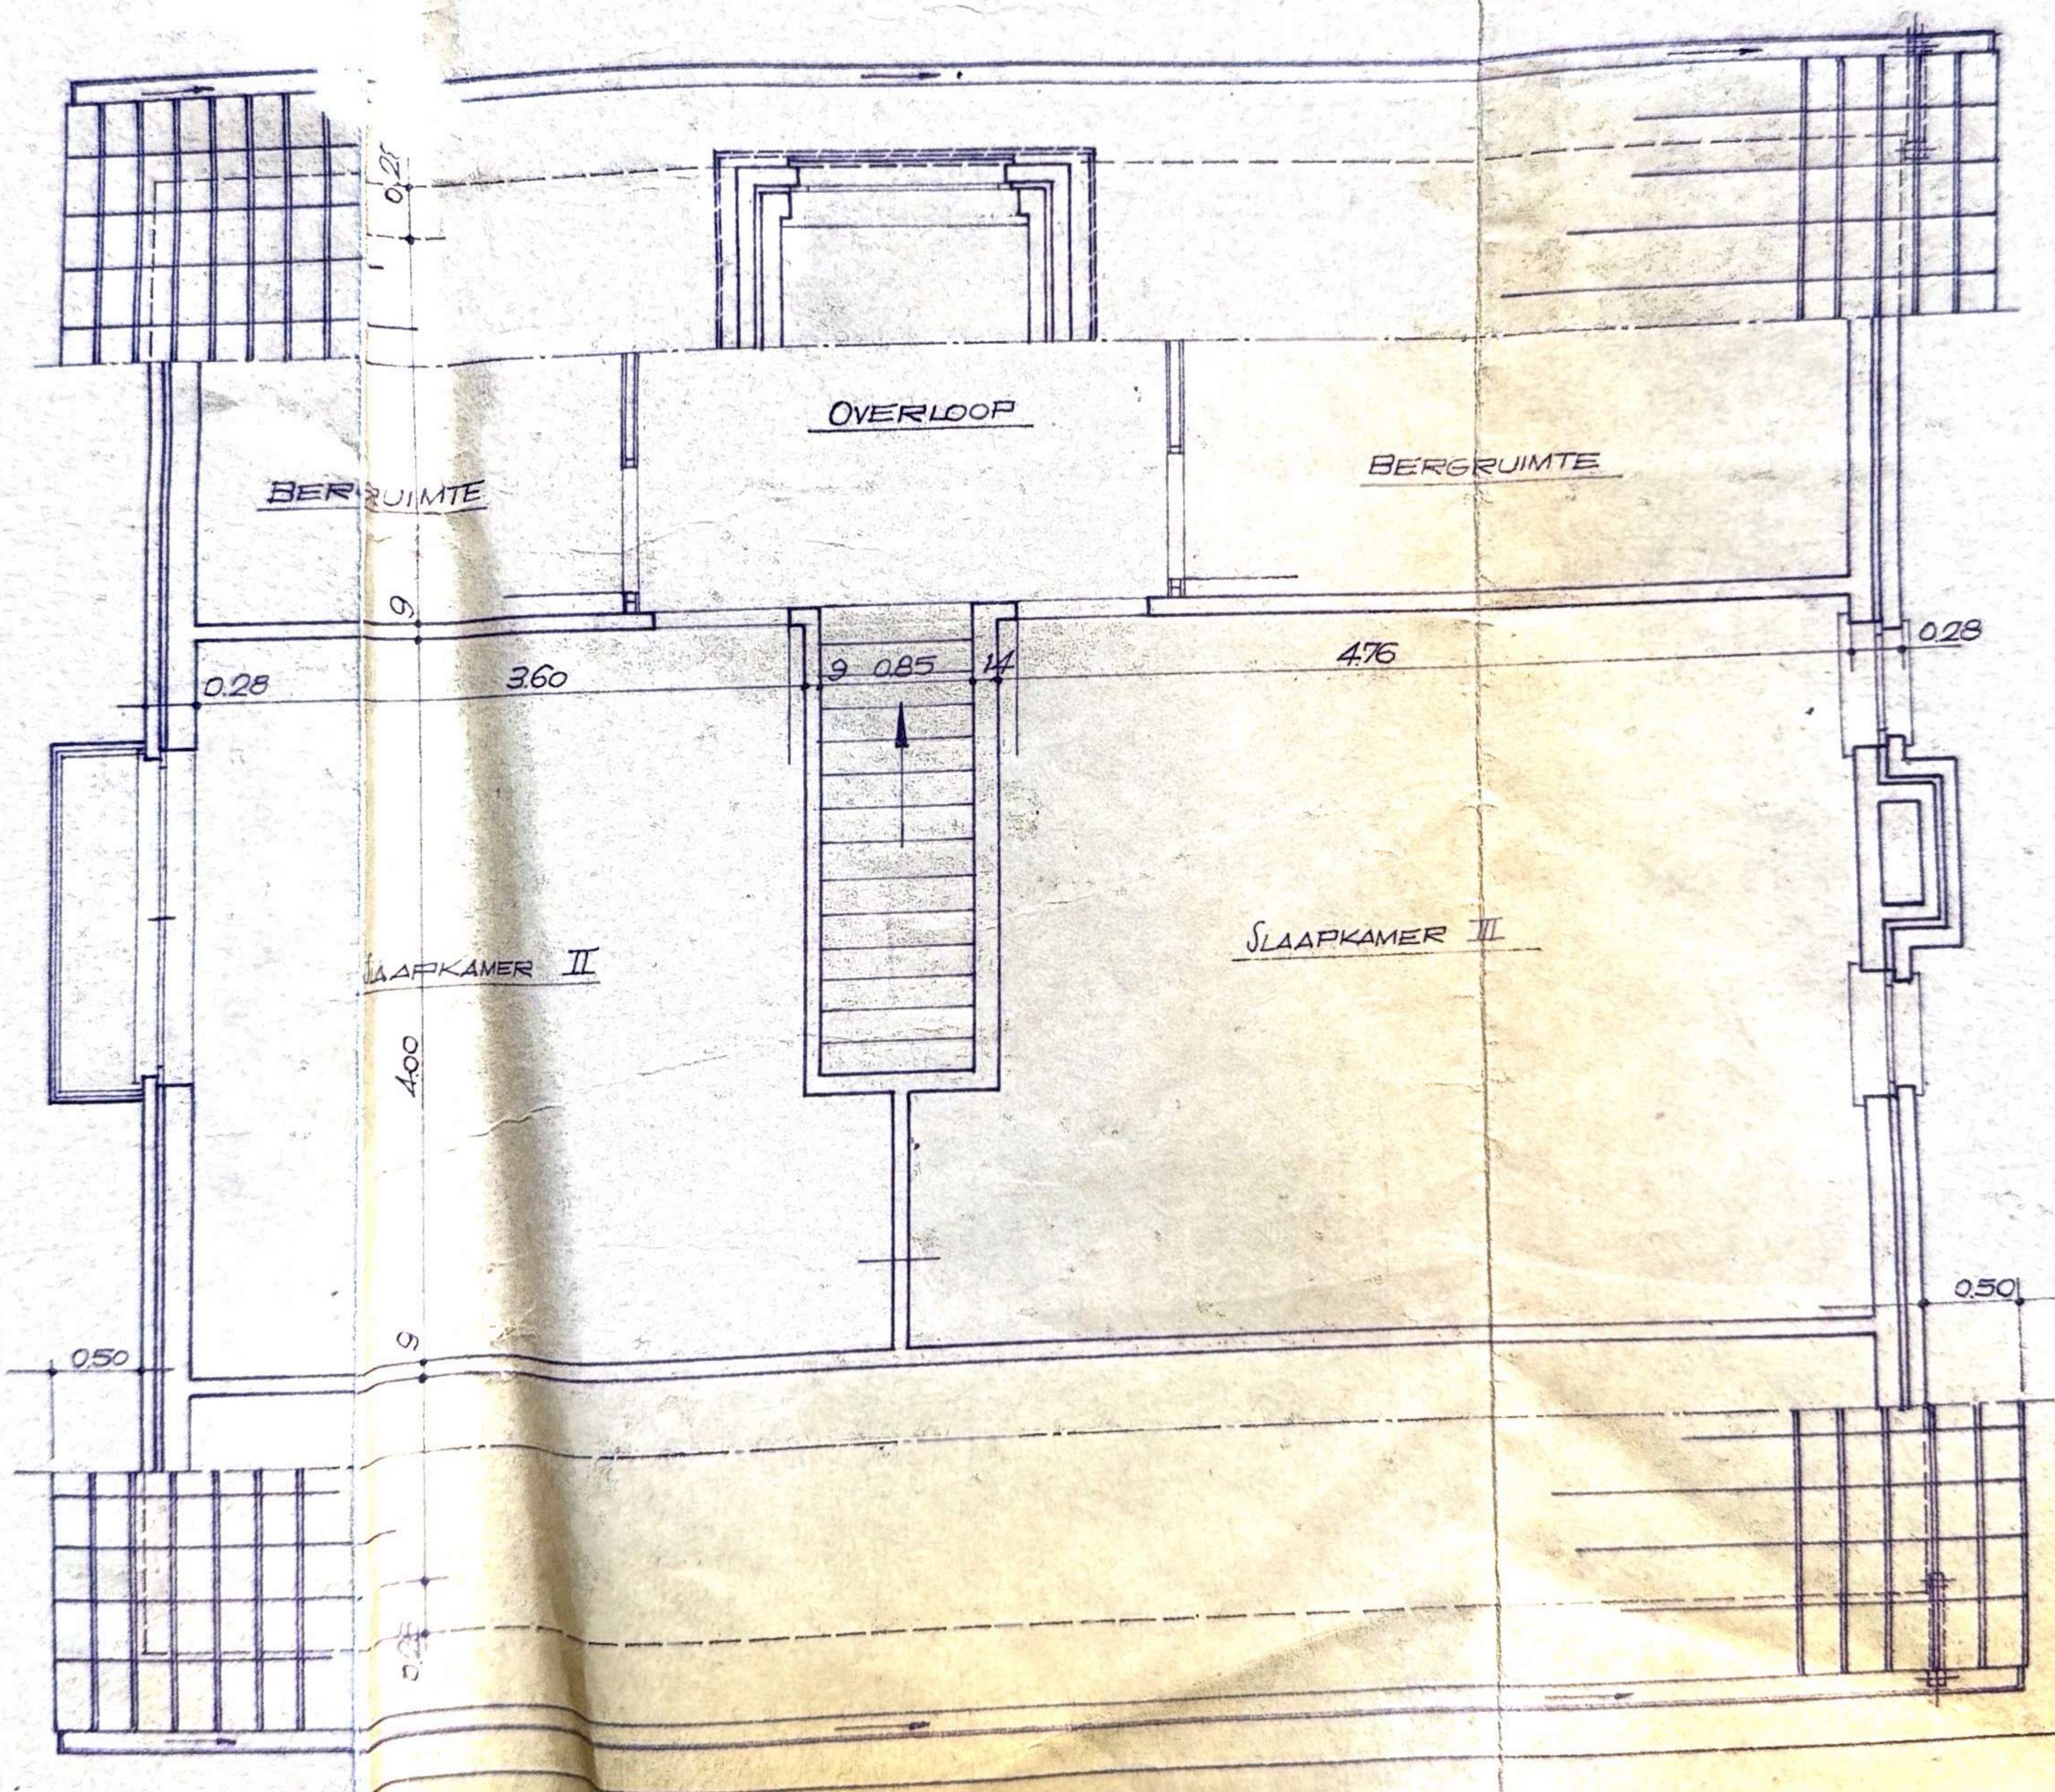


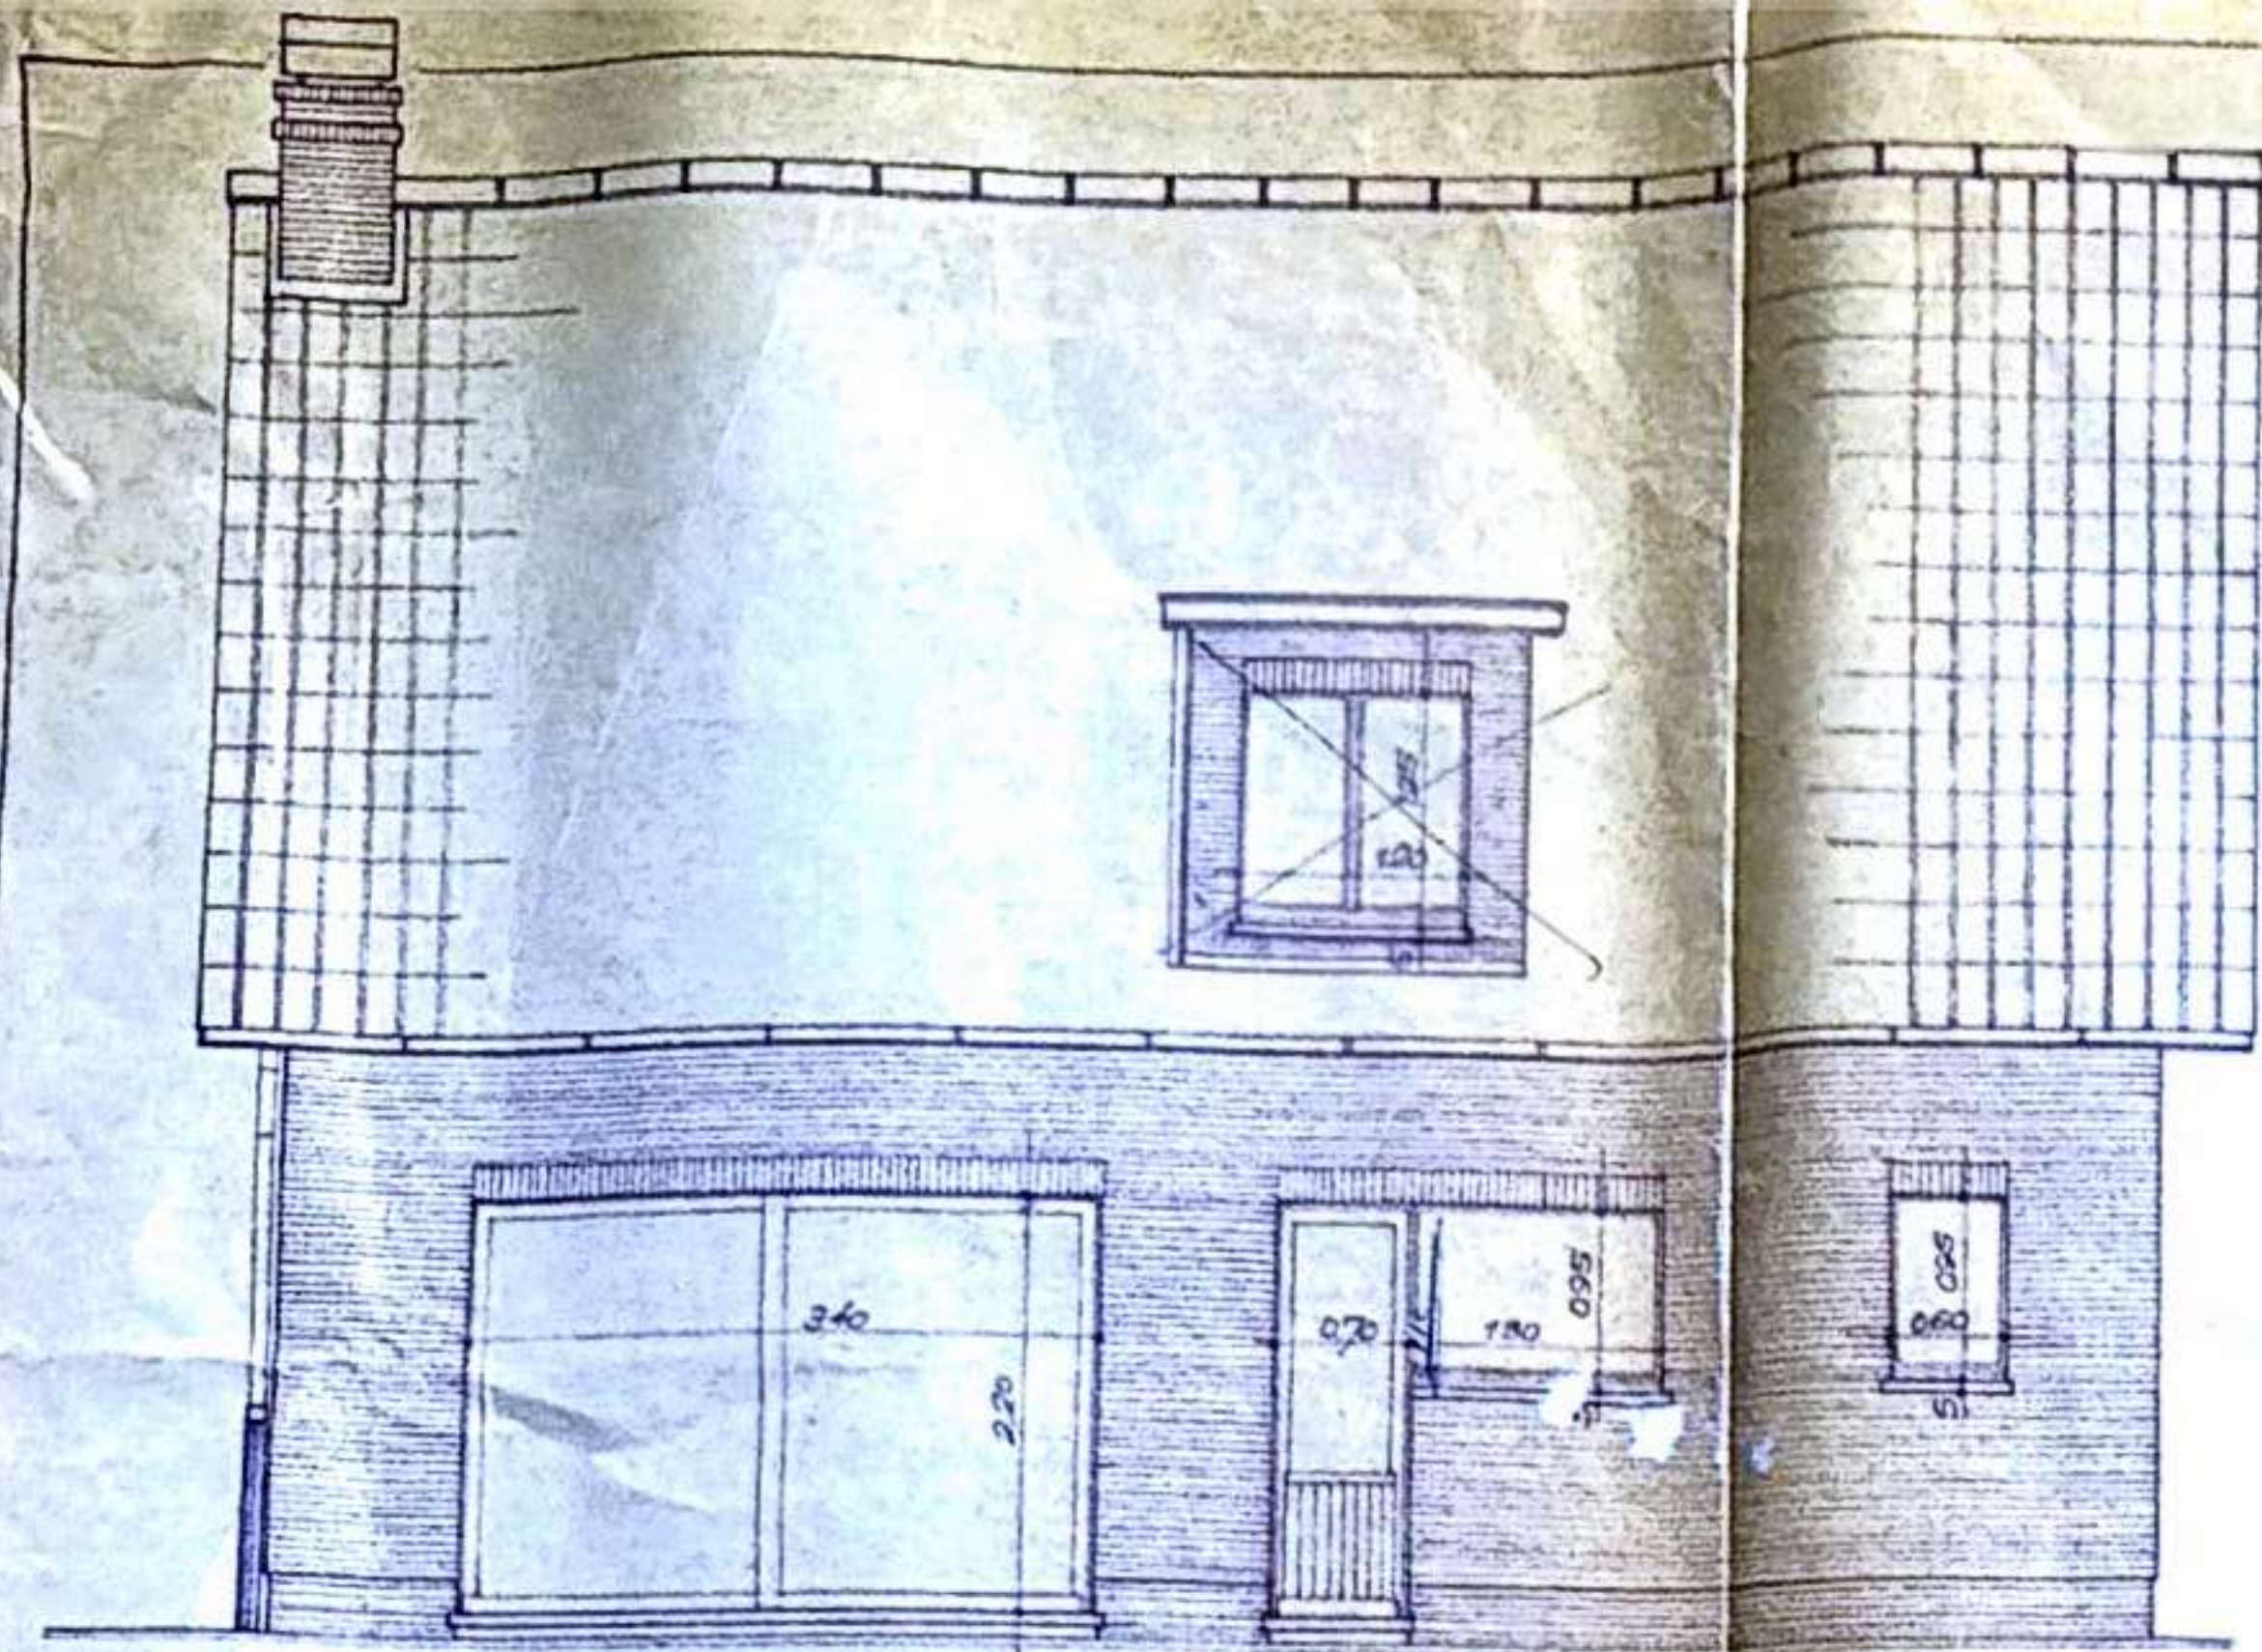



GEVEL ZUID

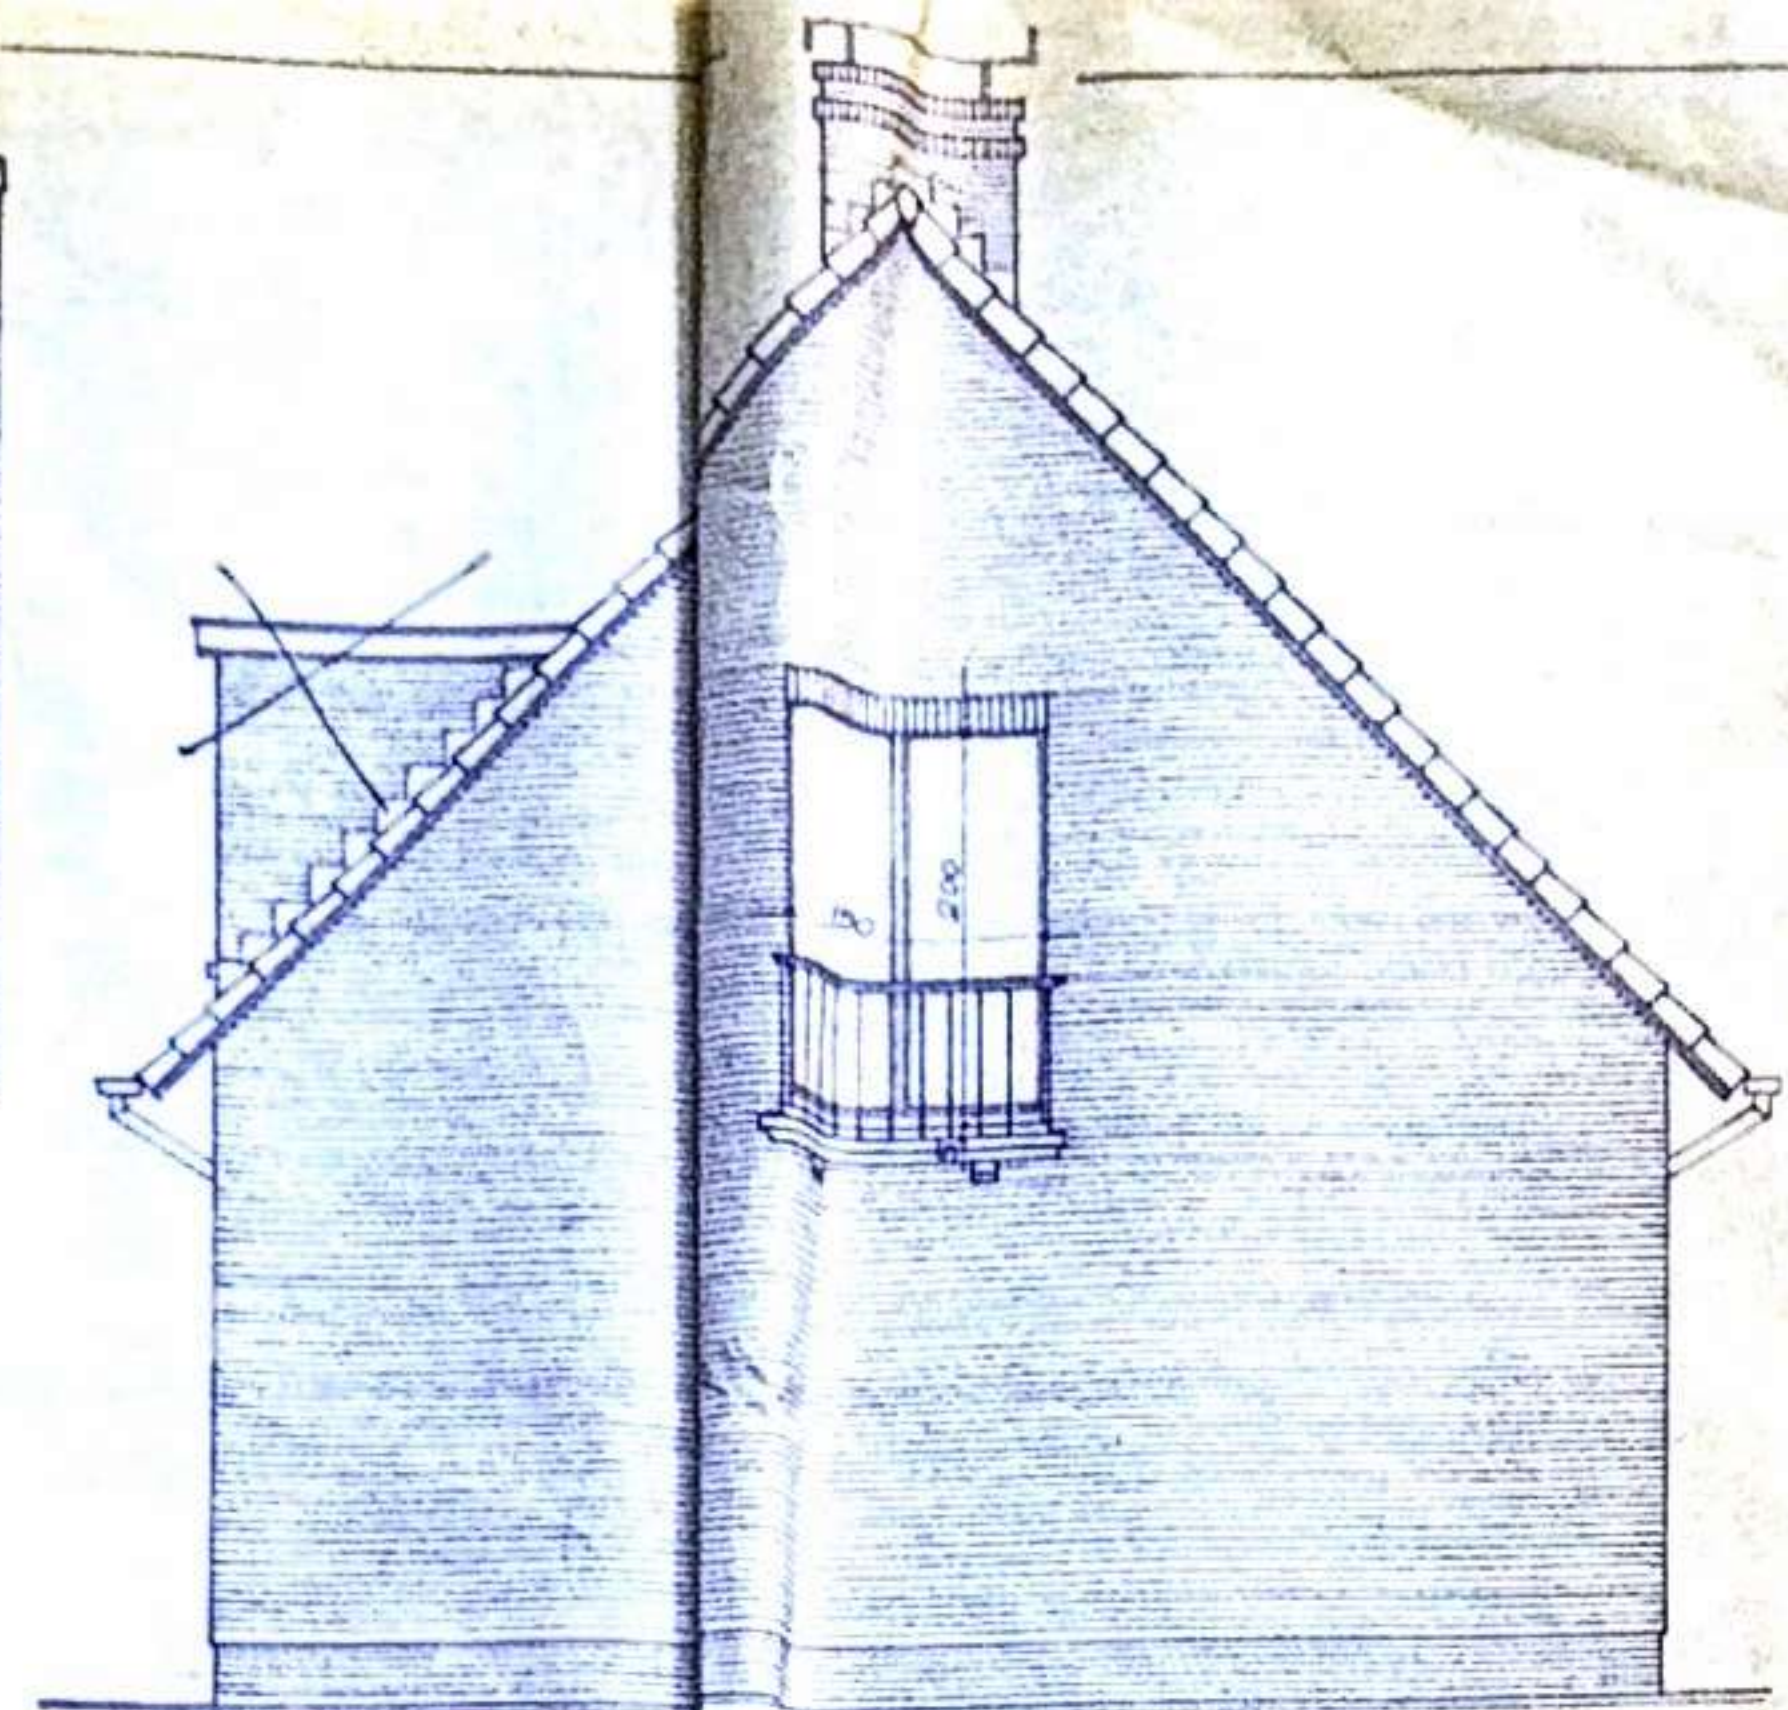


GEVEL OOST

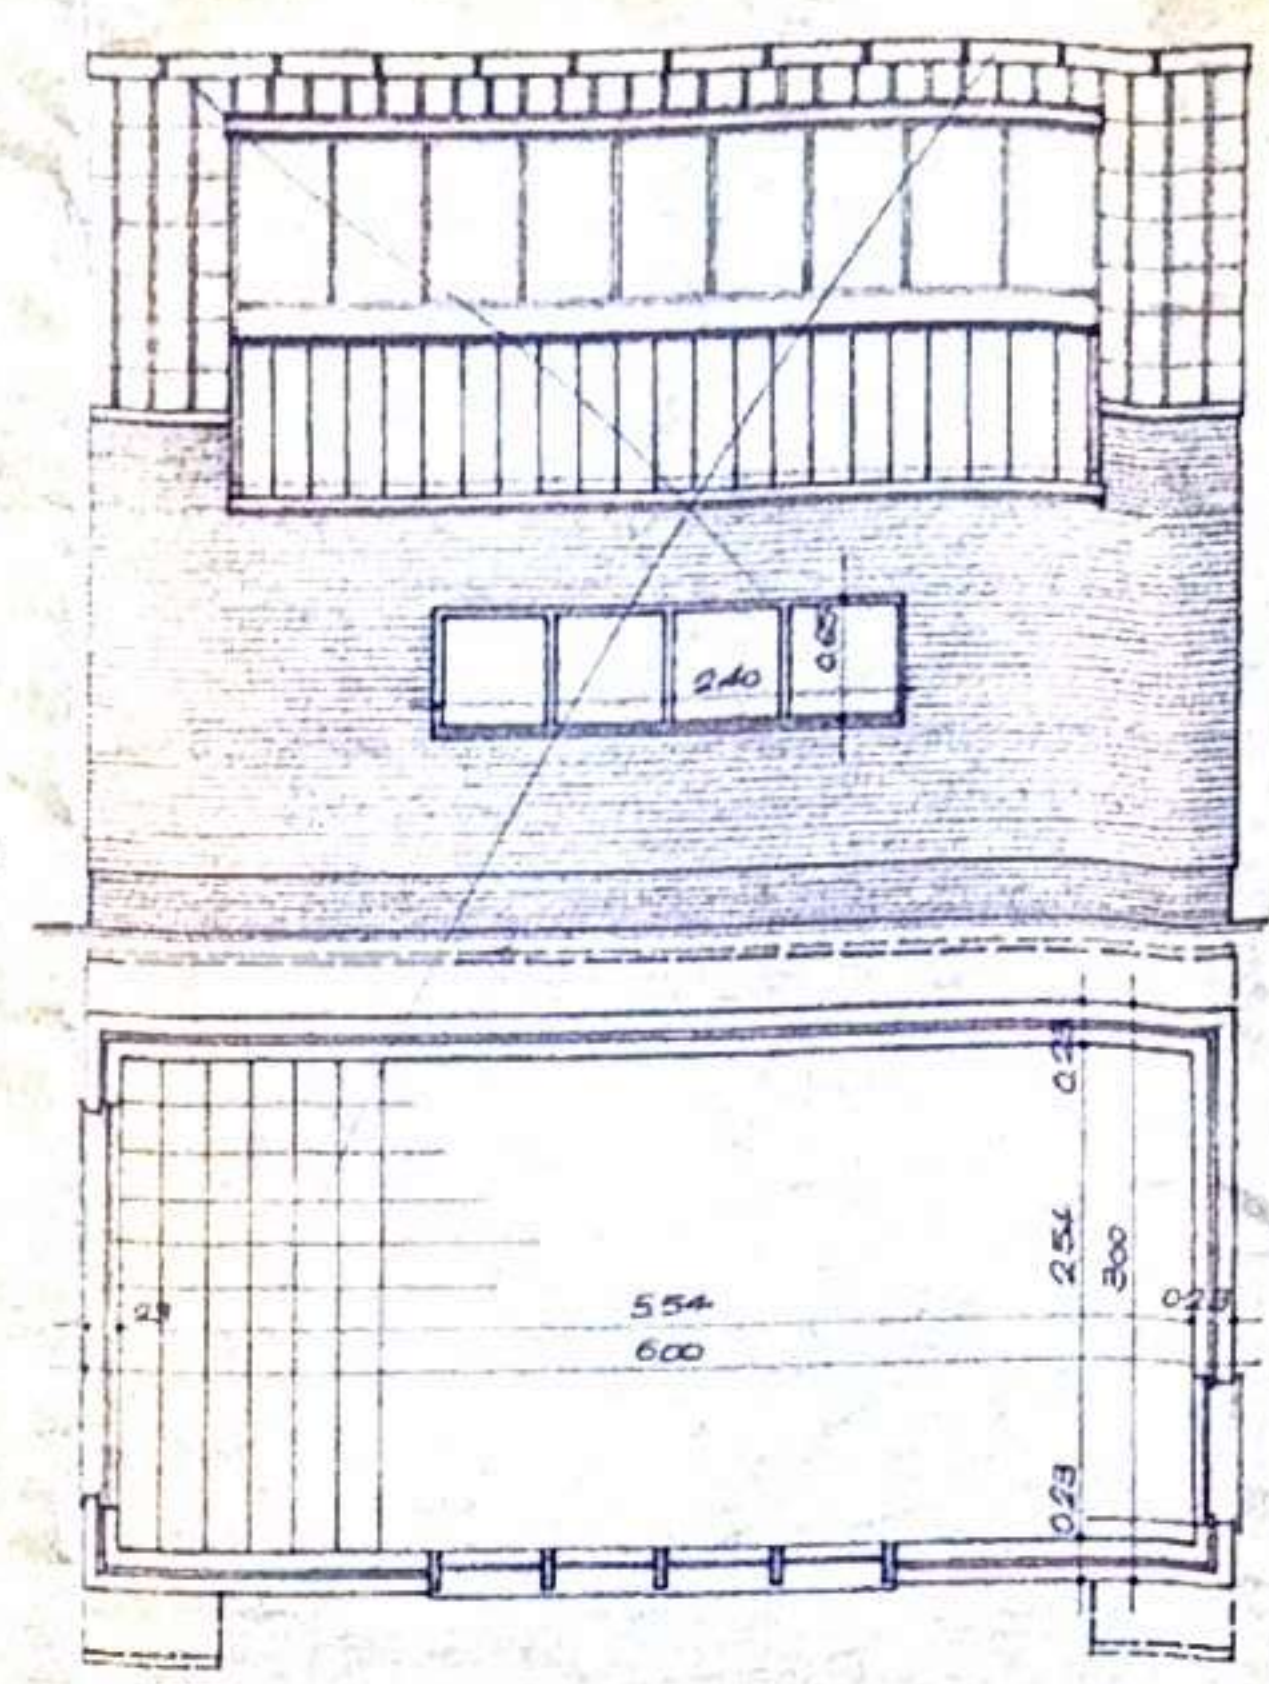

AUTOBERSPLAATS

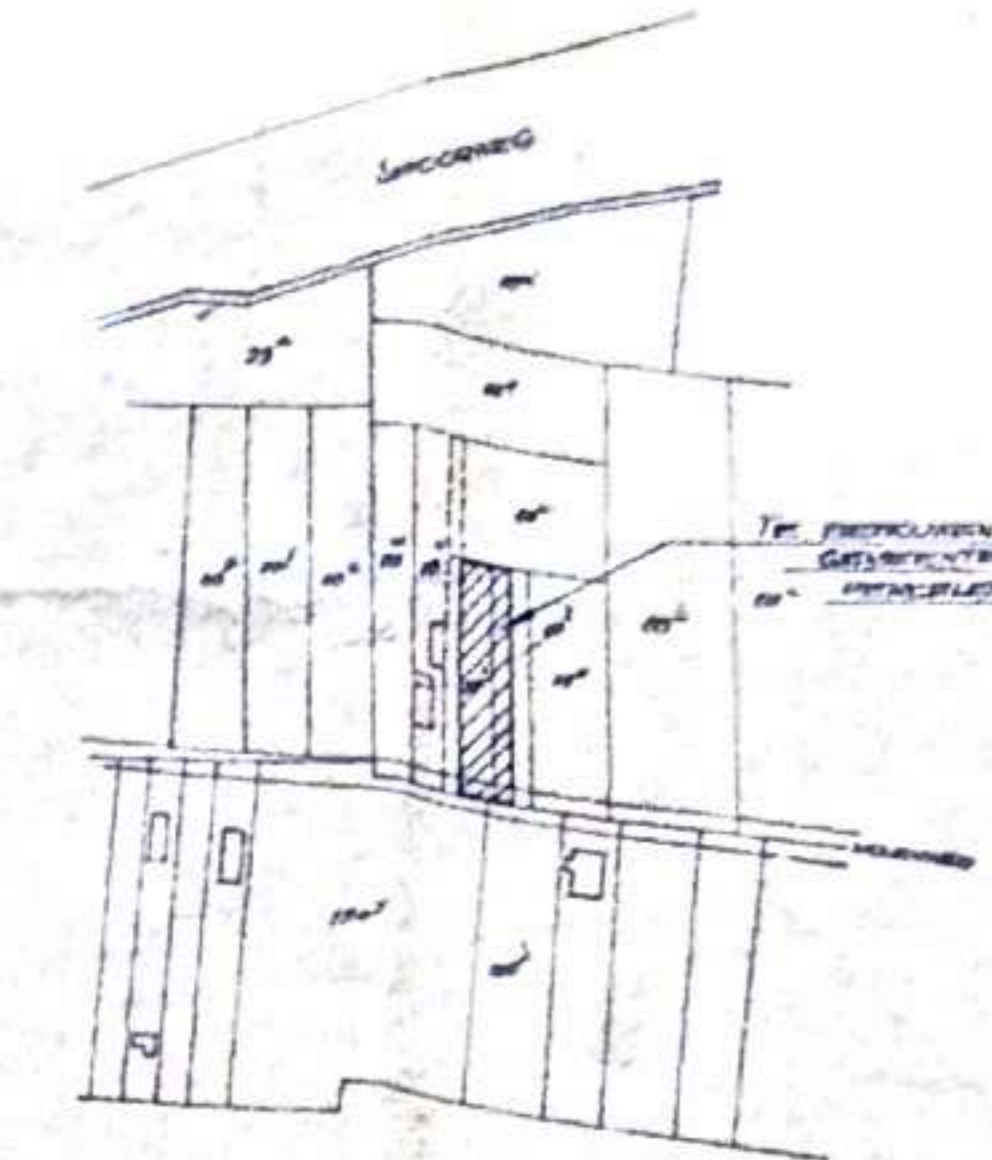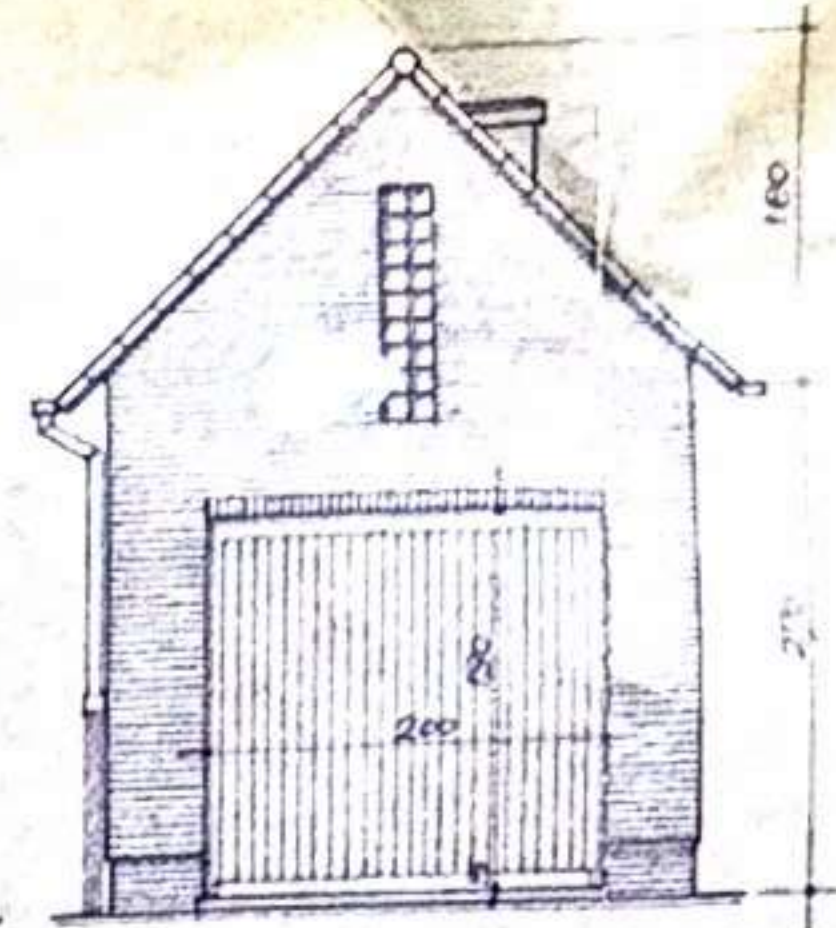


SCHAL 1:2000

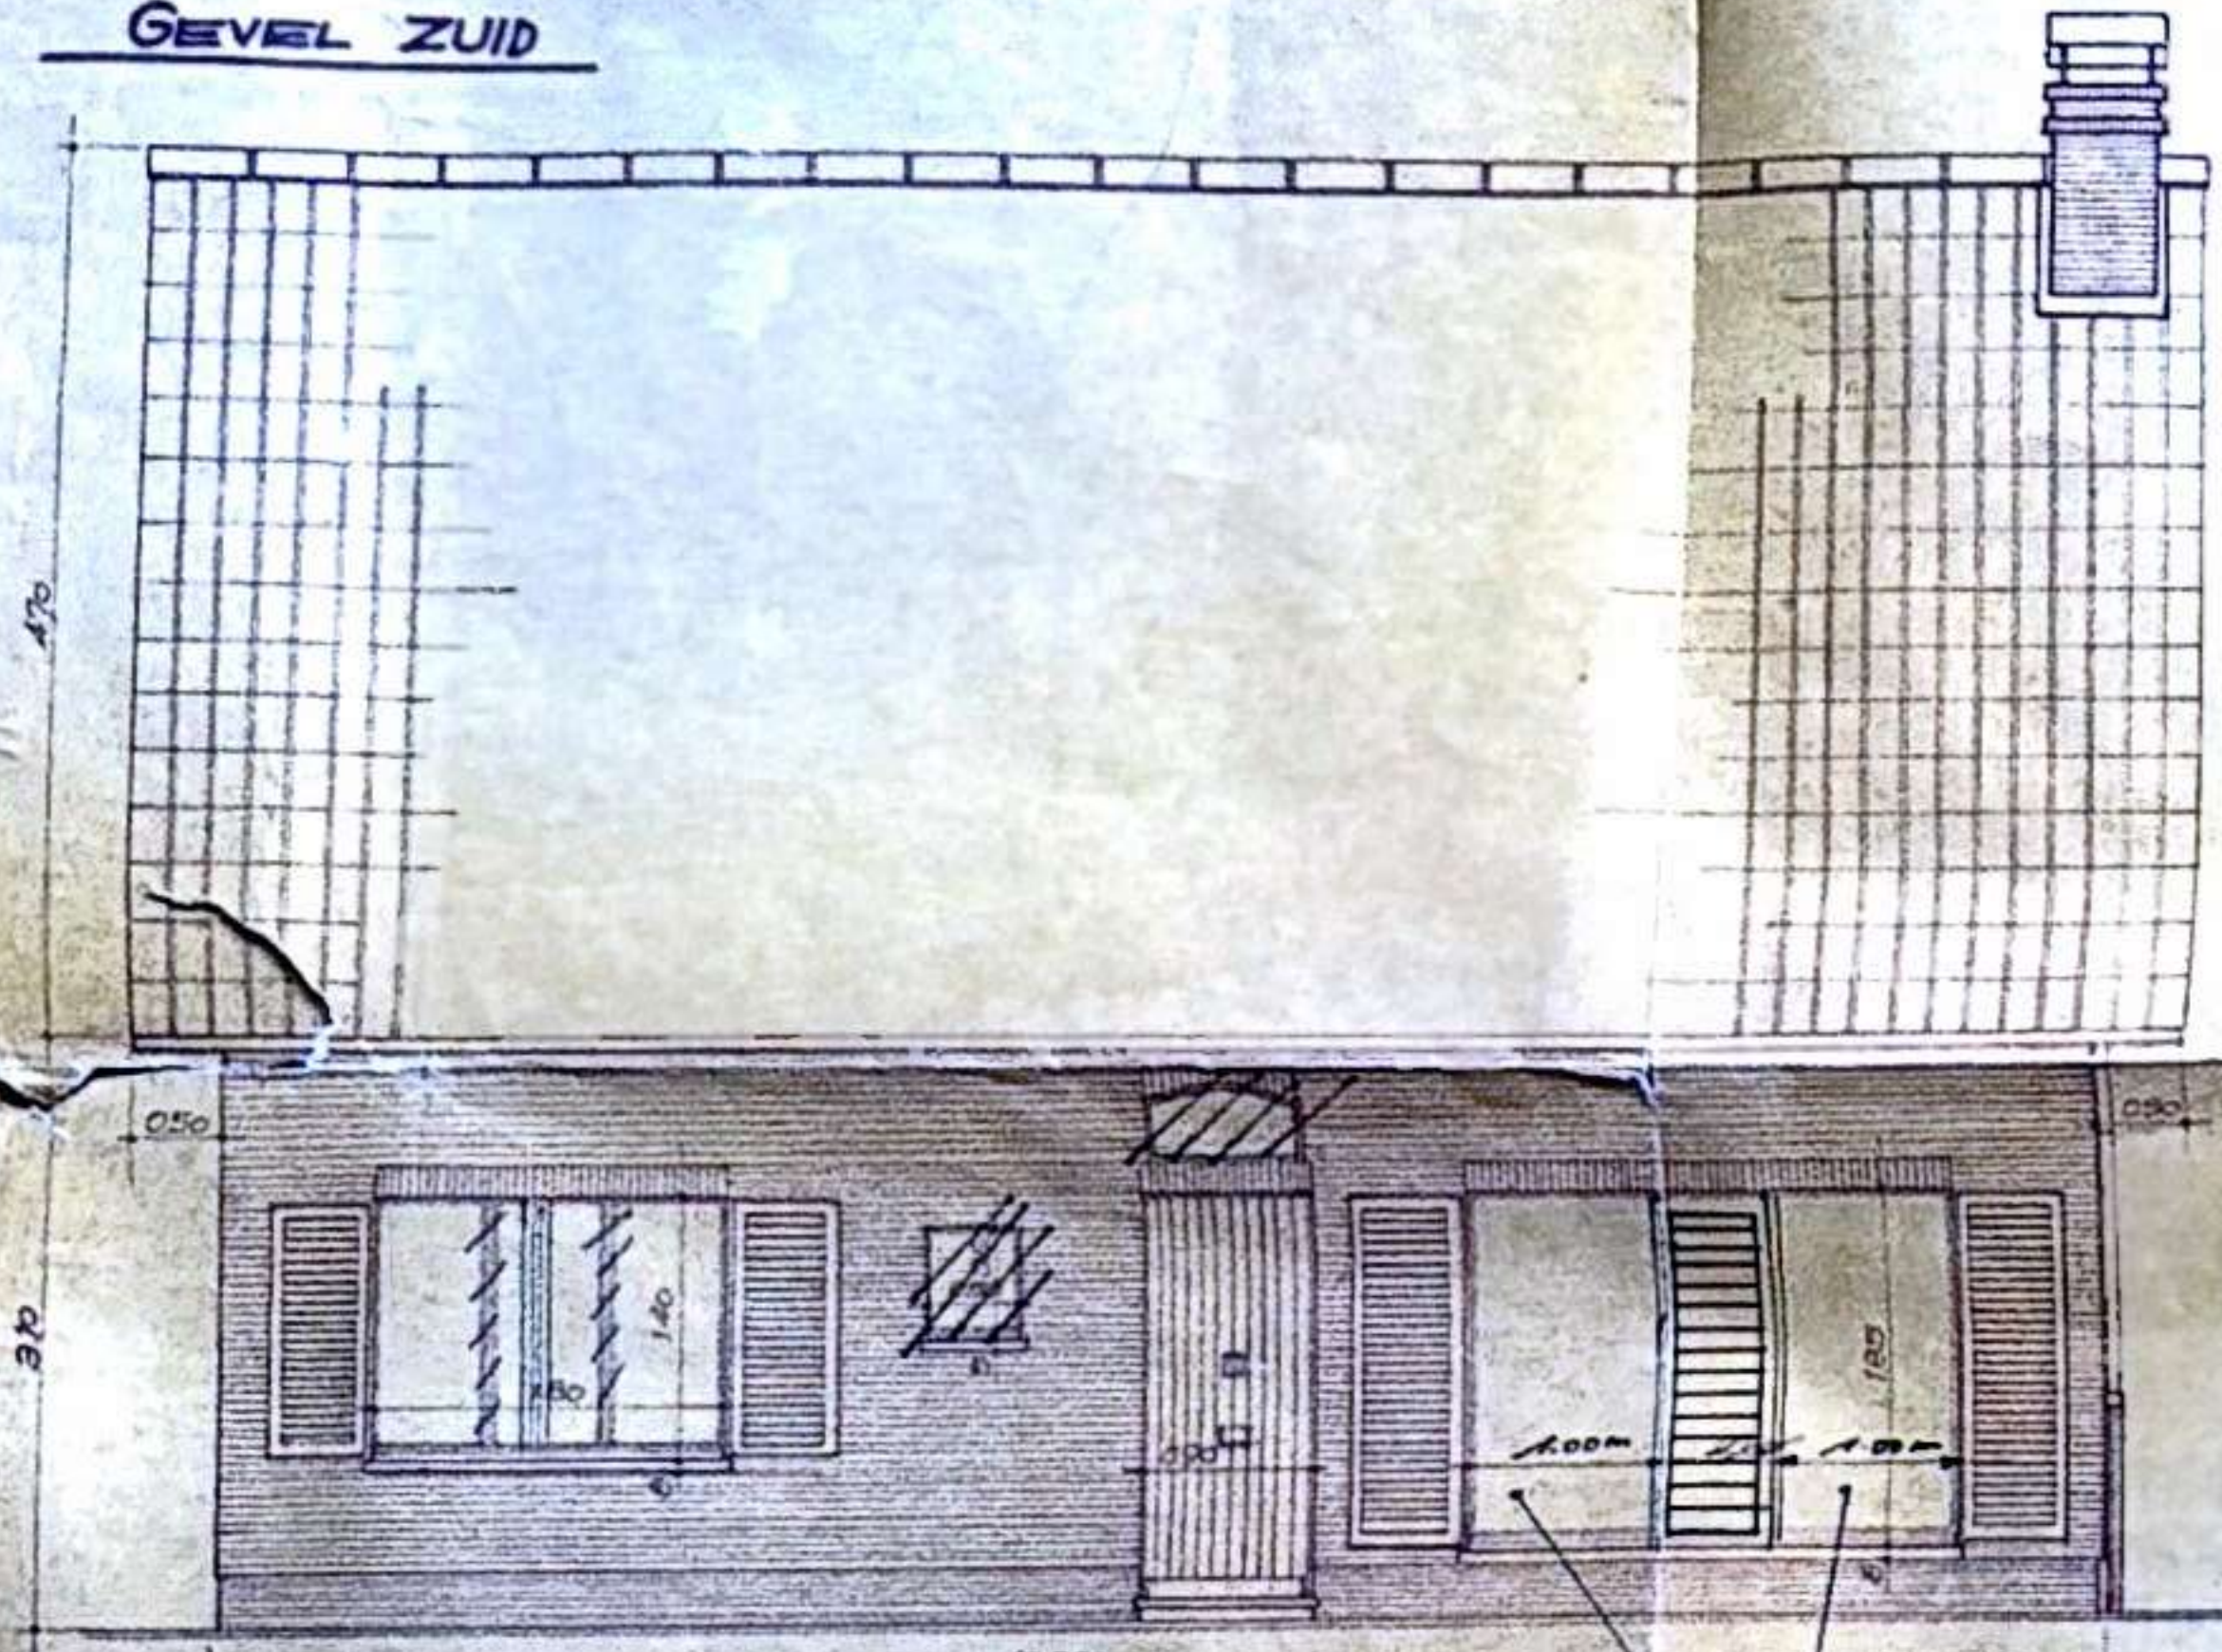

GEVEL NOORD

VOORGEVEL


GELNKKVLOERS

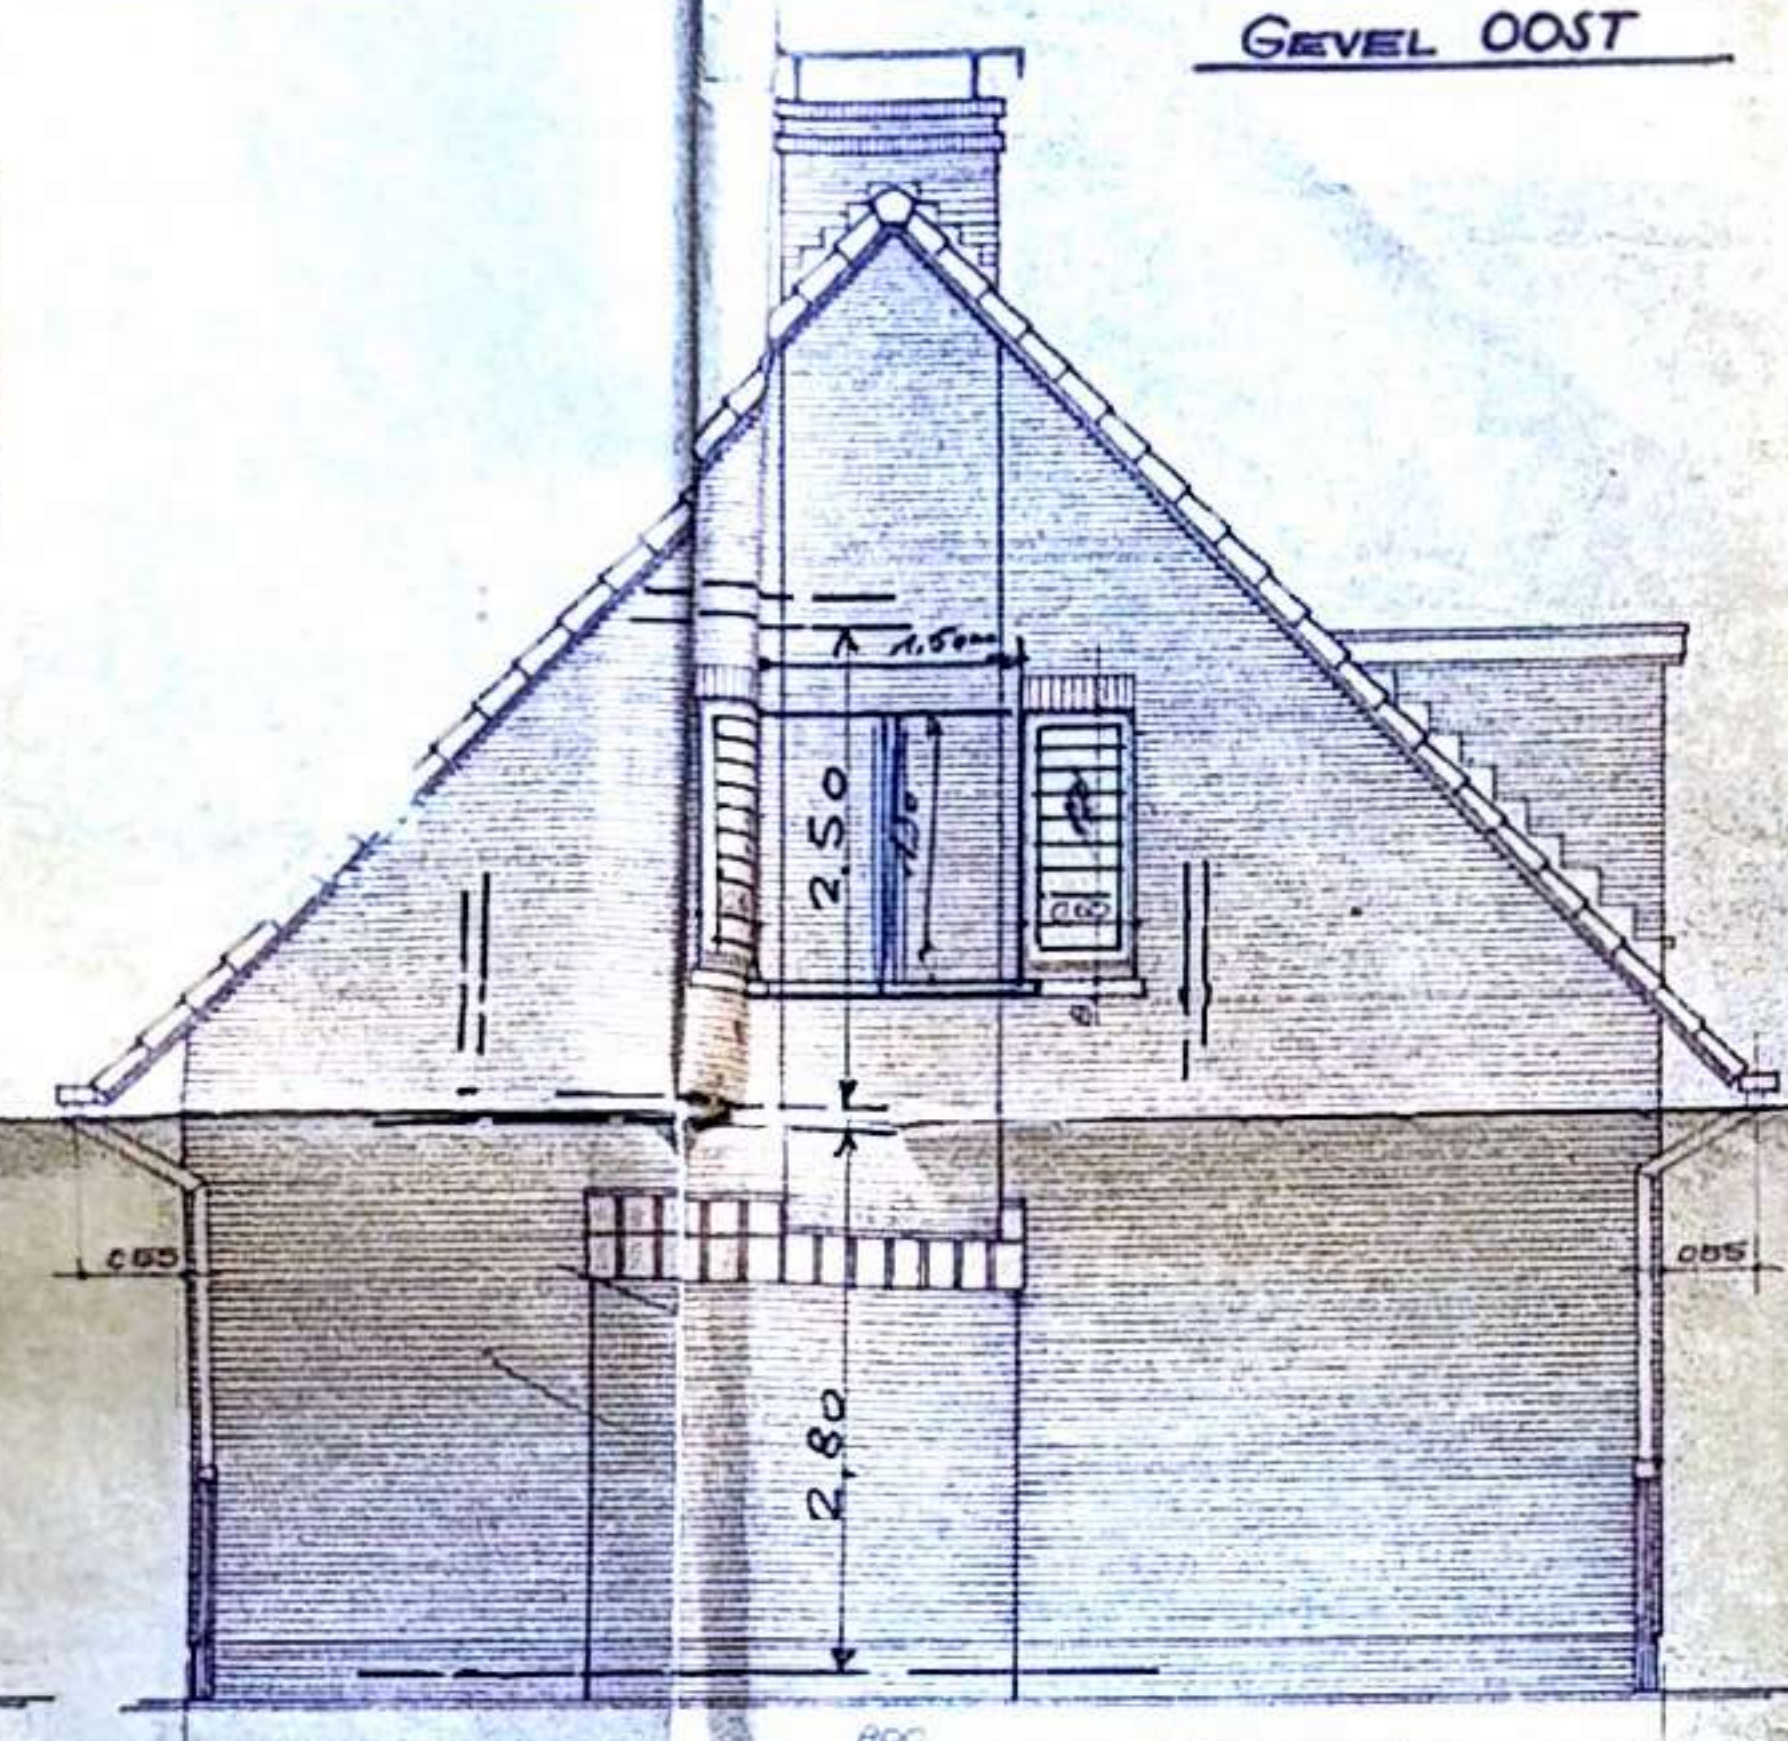




GEVEL WEST

VERDIEPING

TE GEWENDEKTE MATERIALEN
 METALLEN: PAPIERSTEEN - PUNT KLANKERT
 DAKBEKLEEDING: ZWARTE BAKENDE PANNEN
 RAAMEN EN DEUREN: HOUT
 RAAM-EN DEURENDEKSEL: BLAUWE NATUURLIJK WILDESTEEN
 AFDEKING SCHILDE: AFDRIEPLAAT ALUMINUM
 BALKEN GEVEL OOST: GEWENDEKTE PASTEN
 EN VERBODENDEK AFWIJTING

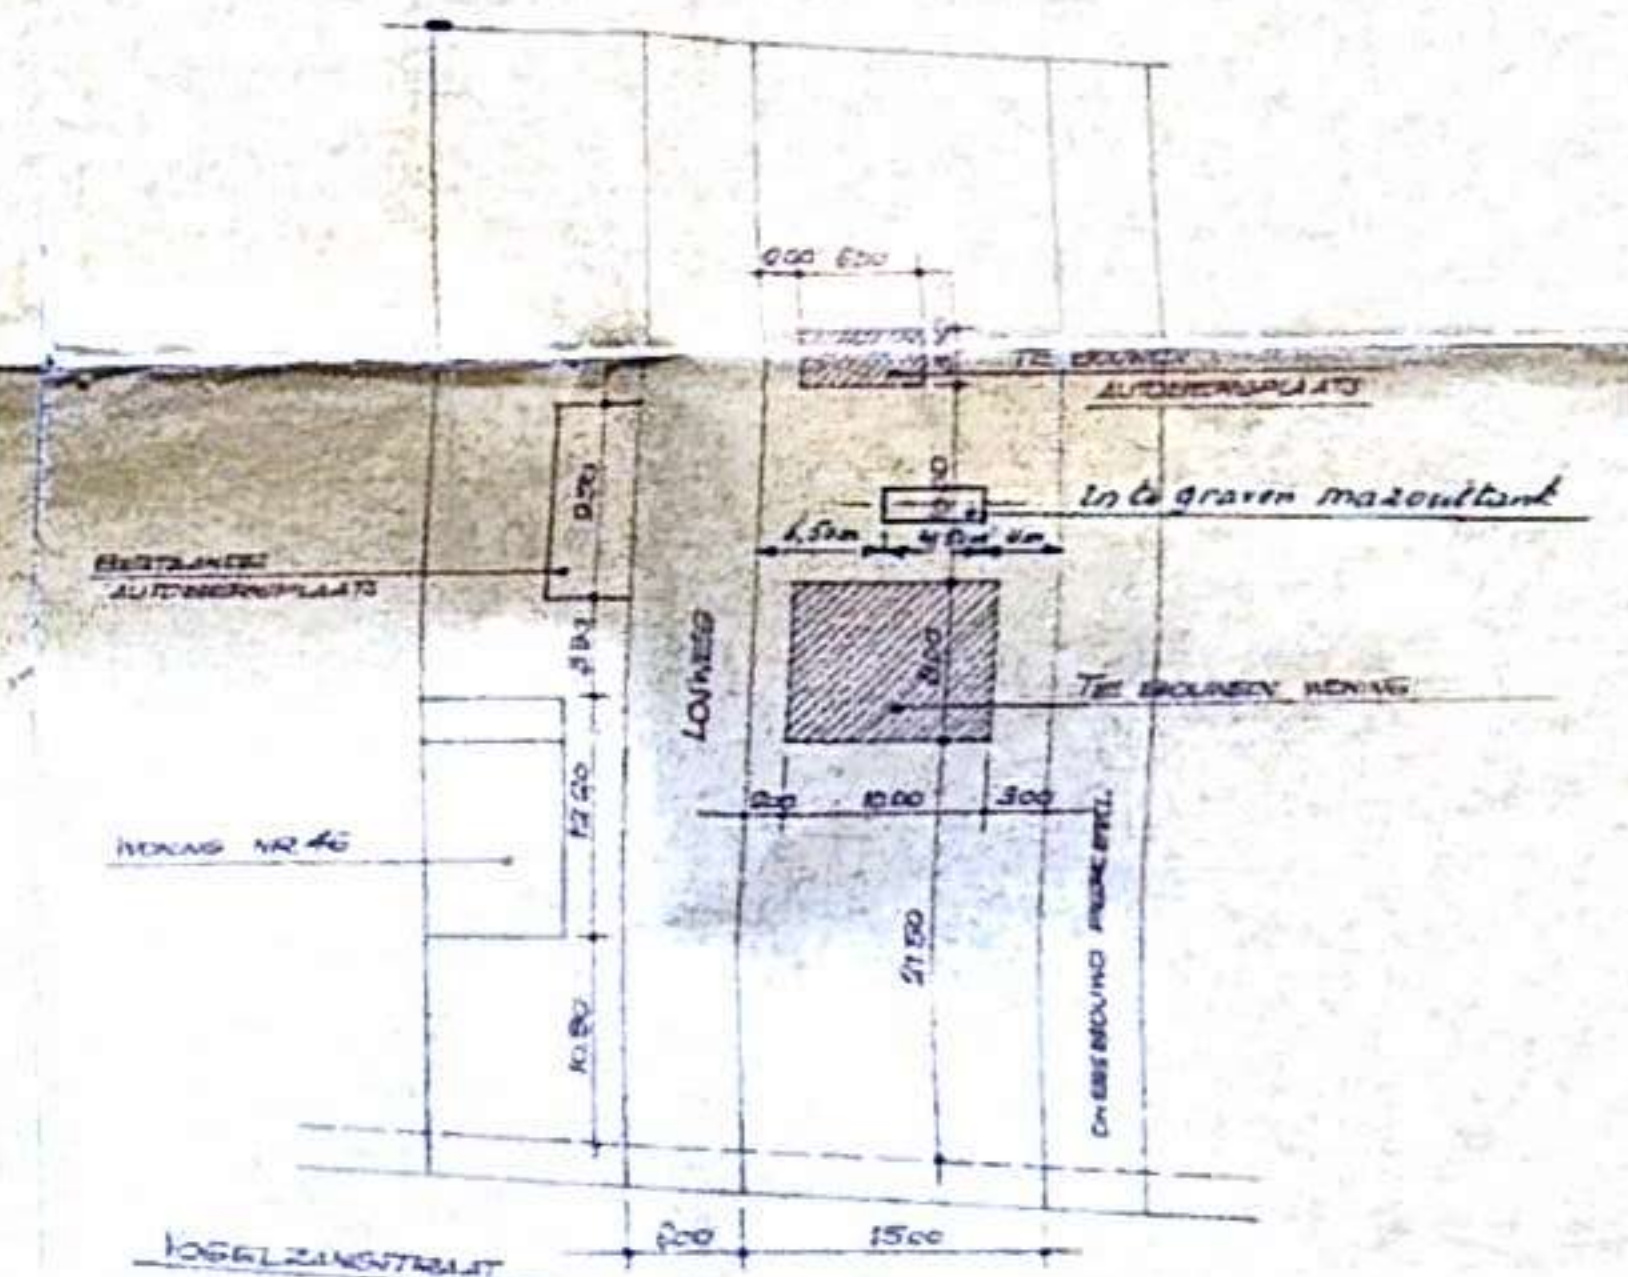

LIGGINGPLAN SCHAL 1:500

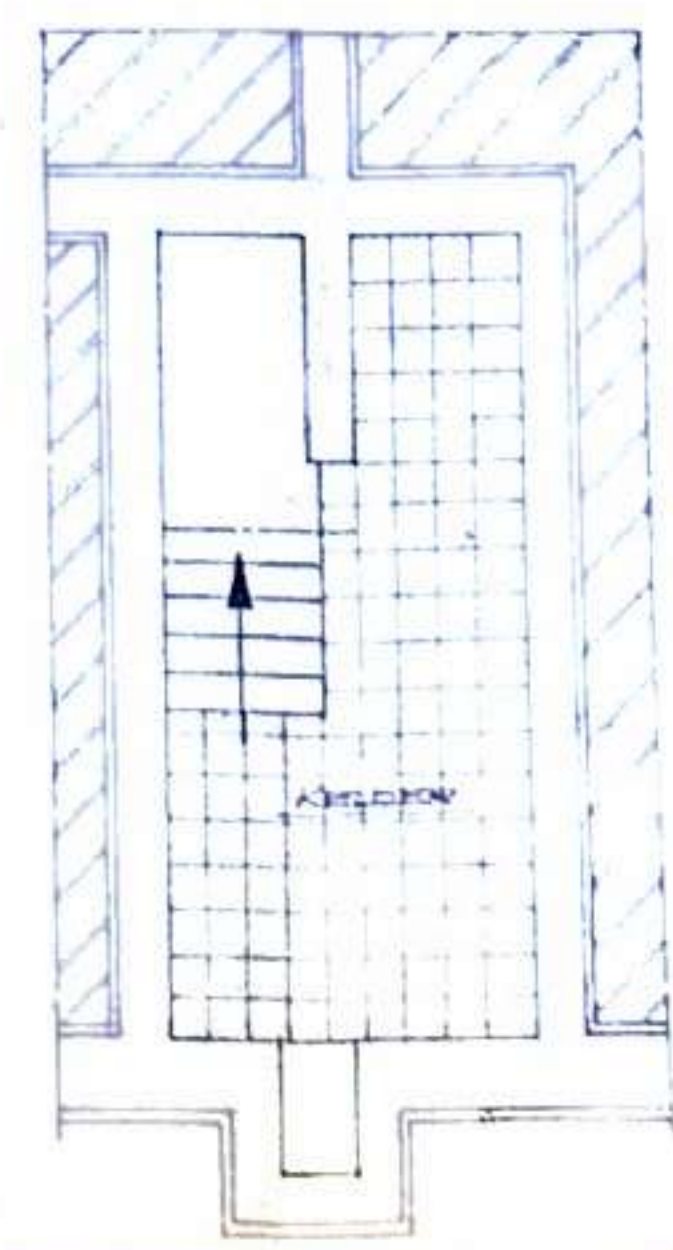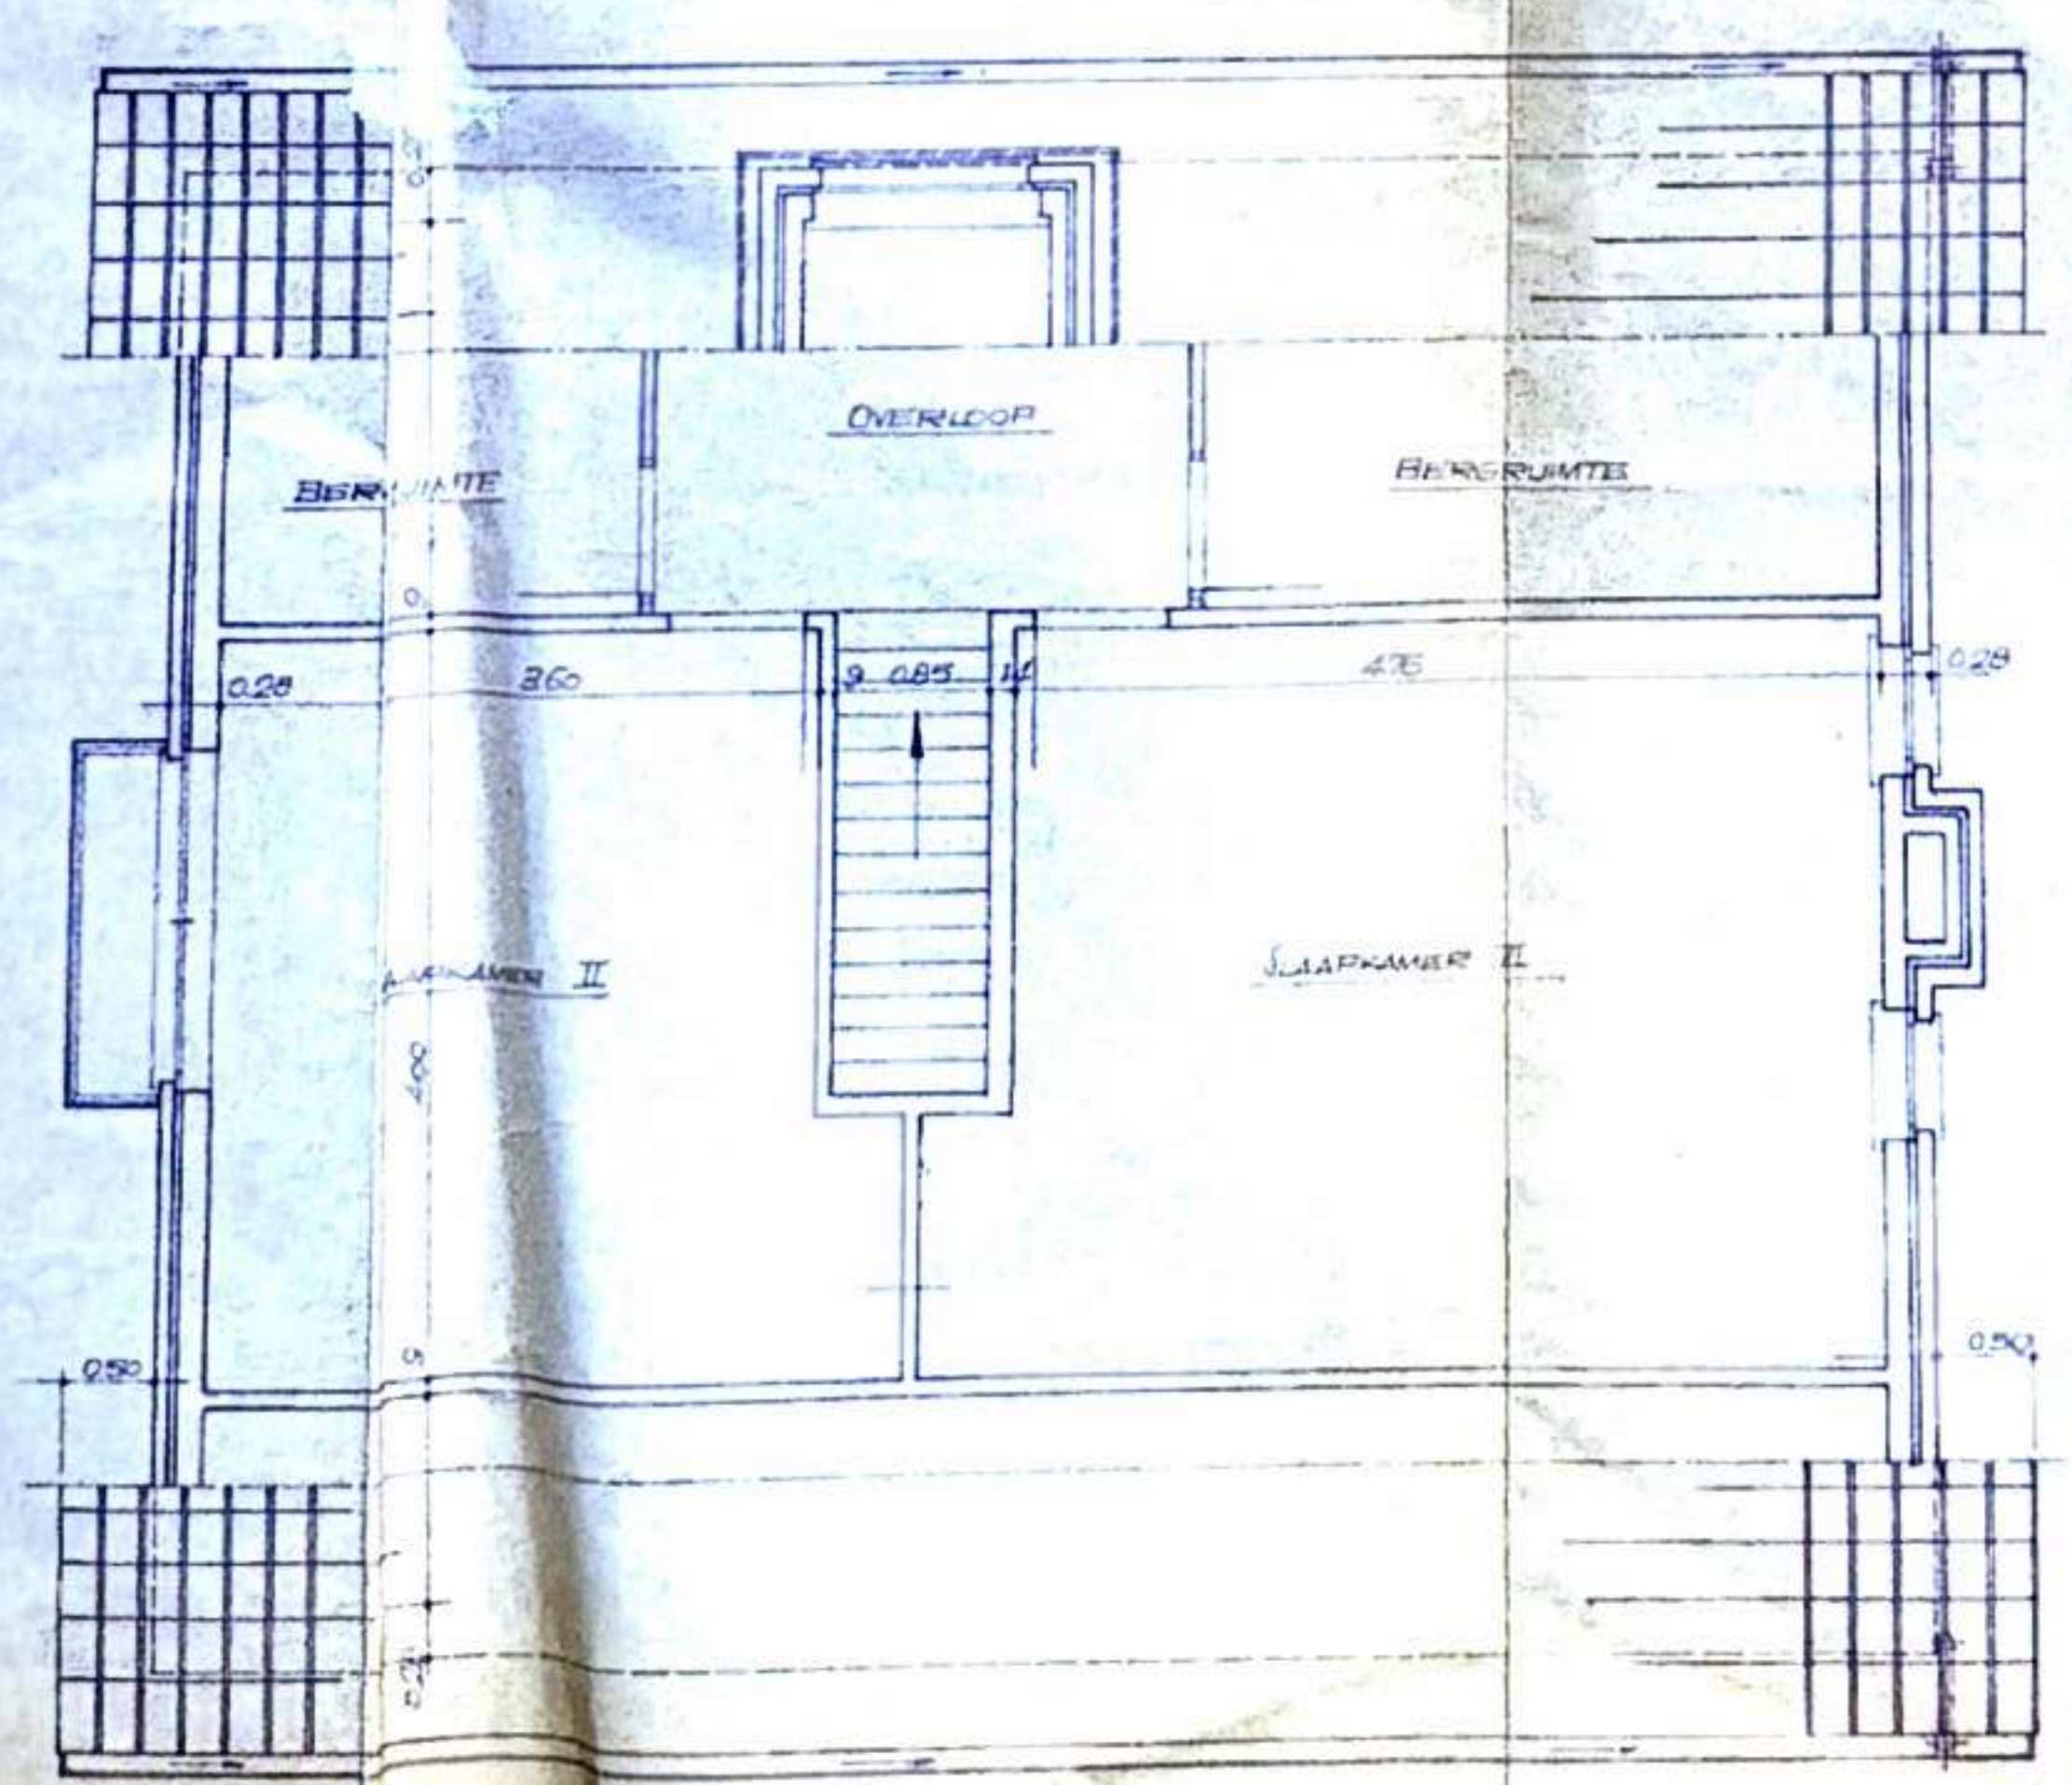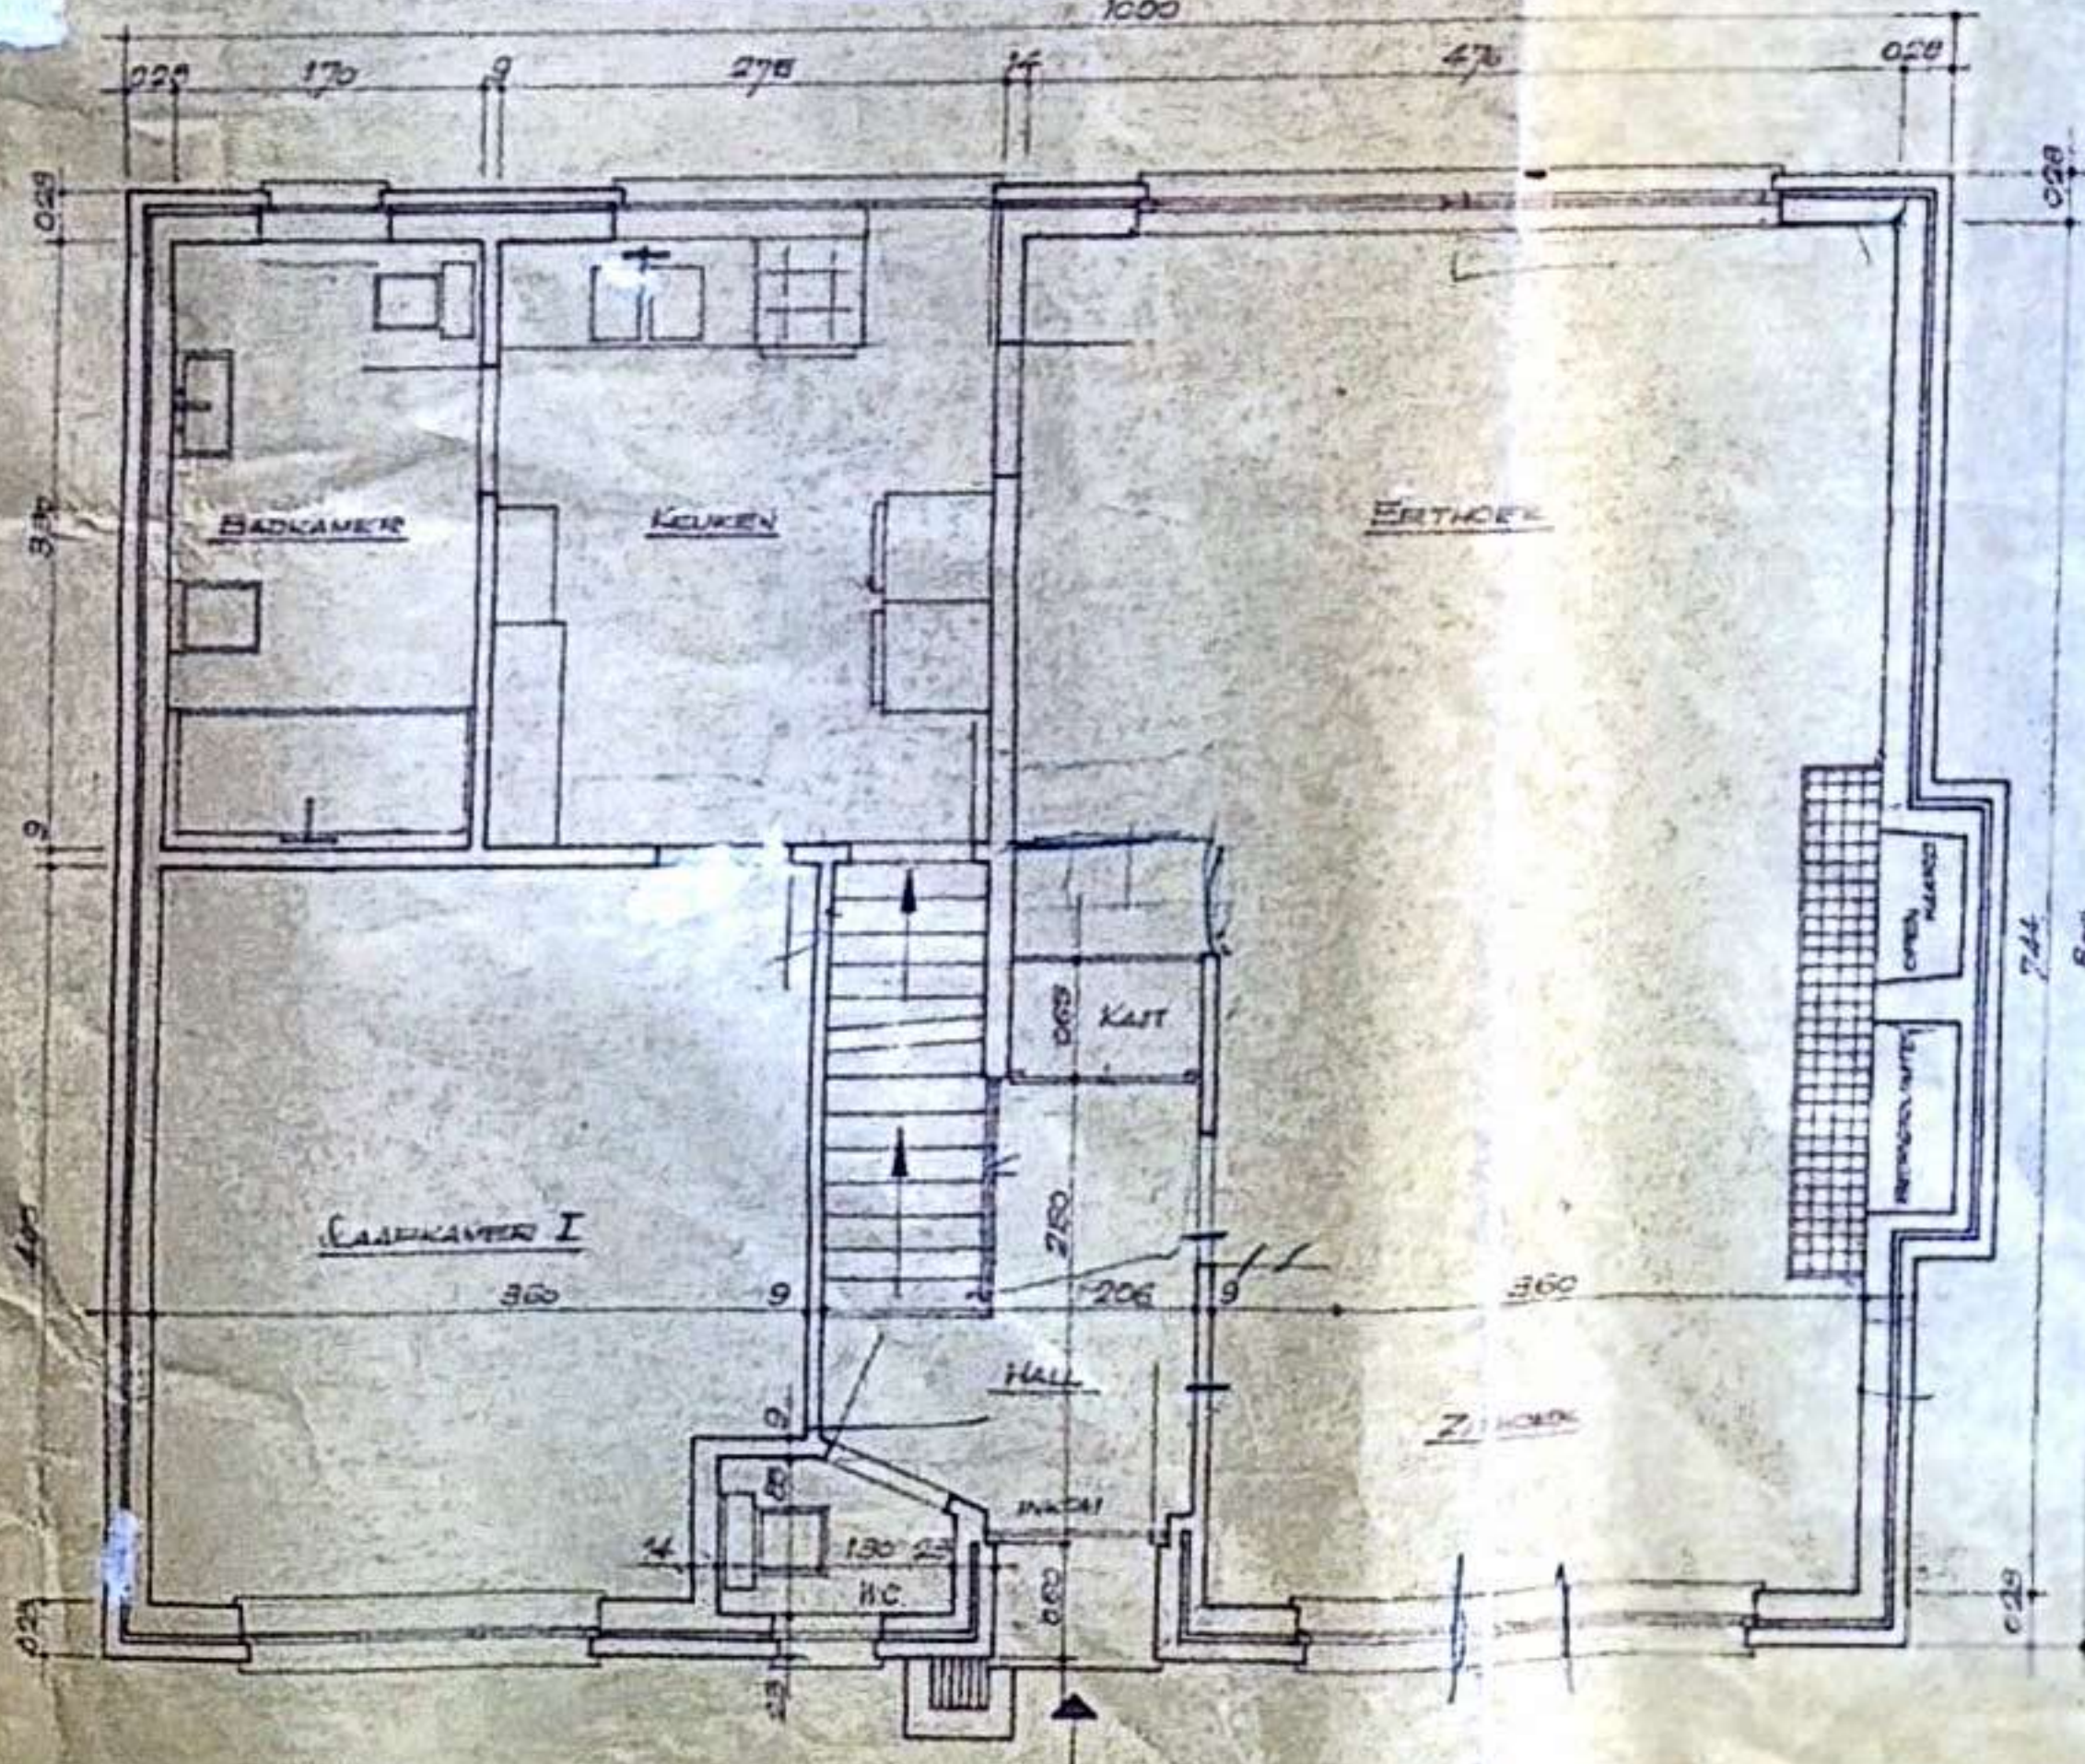

OPDRACHT	BOUWEN VAN WONING MET AUTOBERSPLAATS TE HOFSTADE, VOGELZANGSTRAAT GEMEENTE HOFSTADE, WEG 15, 2950 HOFSTADE	
OPDRACHTGEVER	DE HEER VAN ETTERYCK A. TERVURENSTEENWEG, 240, 2950 HOFSTADE	
TE VERBODEN	DE ARCHITECT	DE AANBEVER
<i>Van Etterick</i>	<i>De Heer</i>	
DE HEER VAN ETTERYCK A. 1915-1975	DE HEER VAN ETTERYCK A. 1915-1975	
SCHAL 1:500 1:200 1:500		
DE HEER VAN ETTERYCK A. 1915-1975	PLANNR. 517/1	MONTELL 12 IV 1975