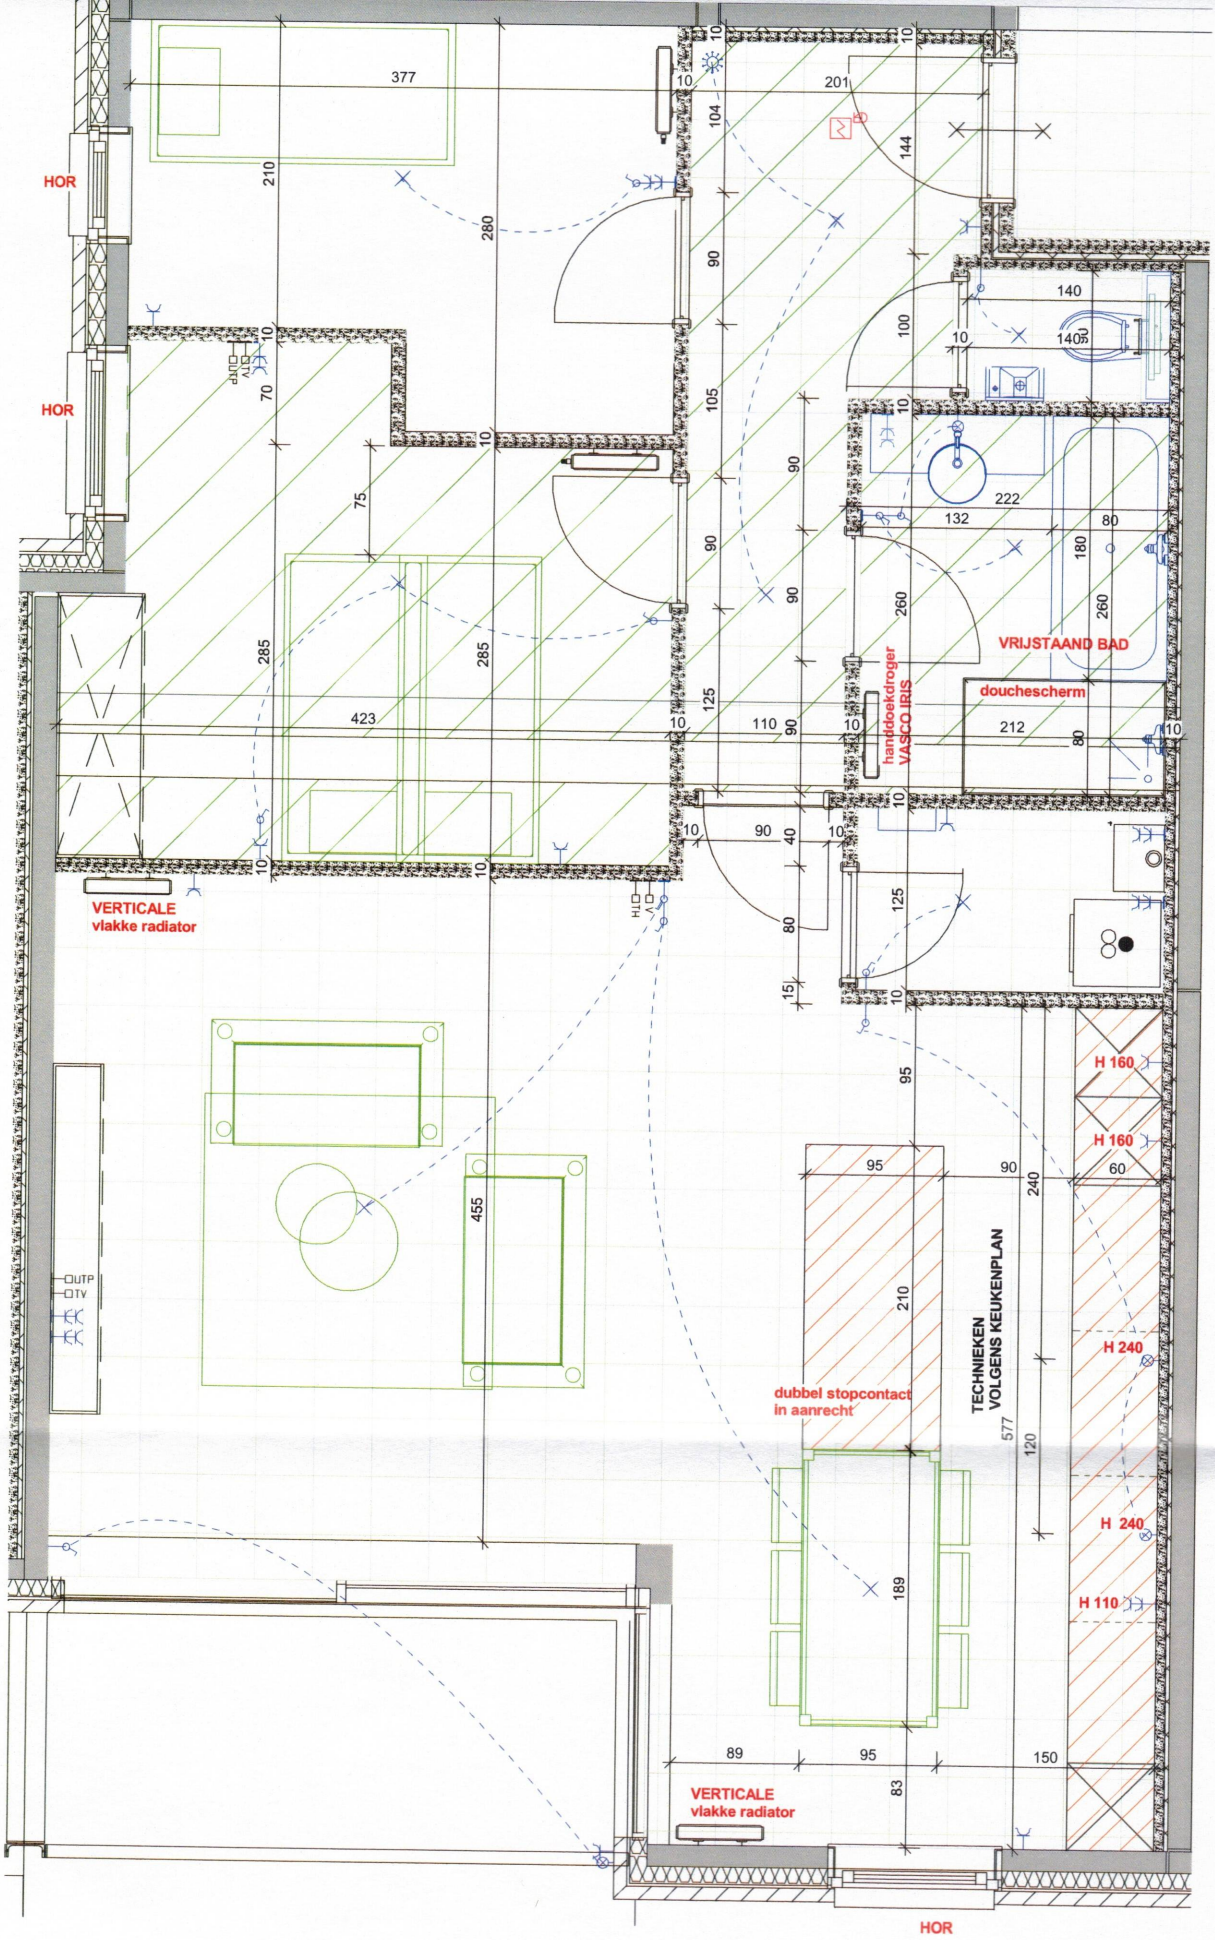

	30.GIBL_100	Gipsblok d=100mm
	30.GIBL_THIS 70-30 woning-woning	Gipsblok met isolatie d=70 + 30mm
	30.GIBL_100.45 Schachtwand	Gipsblok met isolatie voor schachtwand d=100 + 45mm