





# bvba LEFEVRE

Alle elektrische installaties  
Nieuwbouw • Renovatie

ingezonden door de klant

Afgev. erkend organisme  
... / ... / 2012

**J. VAN HEMELEN**  
KEURINGSORGANISME NVW  
inspecteur (27)  
COLPAERT MEIRO


BaUTERS Nico  
Marie Curiestraat Lot 9  
9032 Wondelgem

Verantw. uitvoering  
... / ... / 2012

**bvba LEFEVRE**  
Alle elektrische installaties

Nieuwbouw - Renovatie - Residentieel - Klein Industrie - Ventilatie - Branddetectie

**055 42 48 98 0477 440 513**  
Weldenstraat 26 - 9700 Oudenaarde

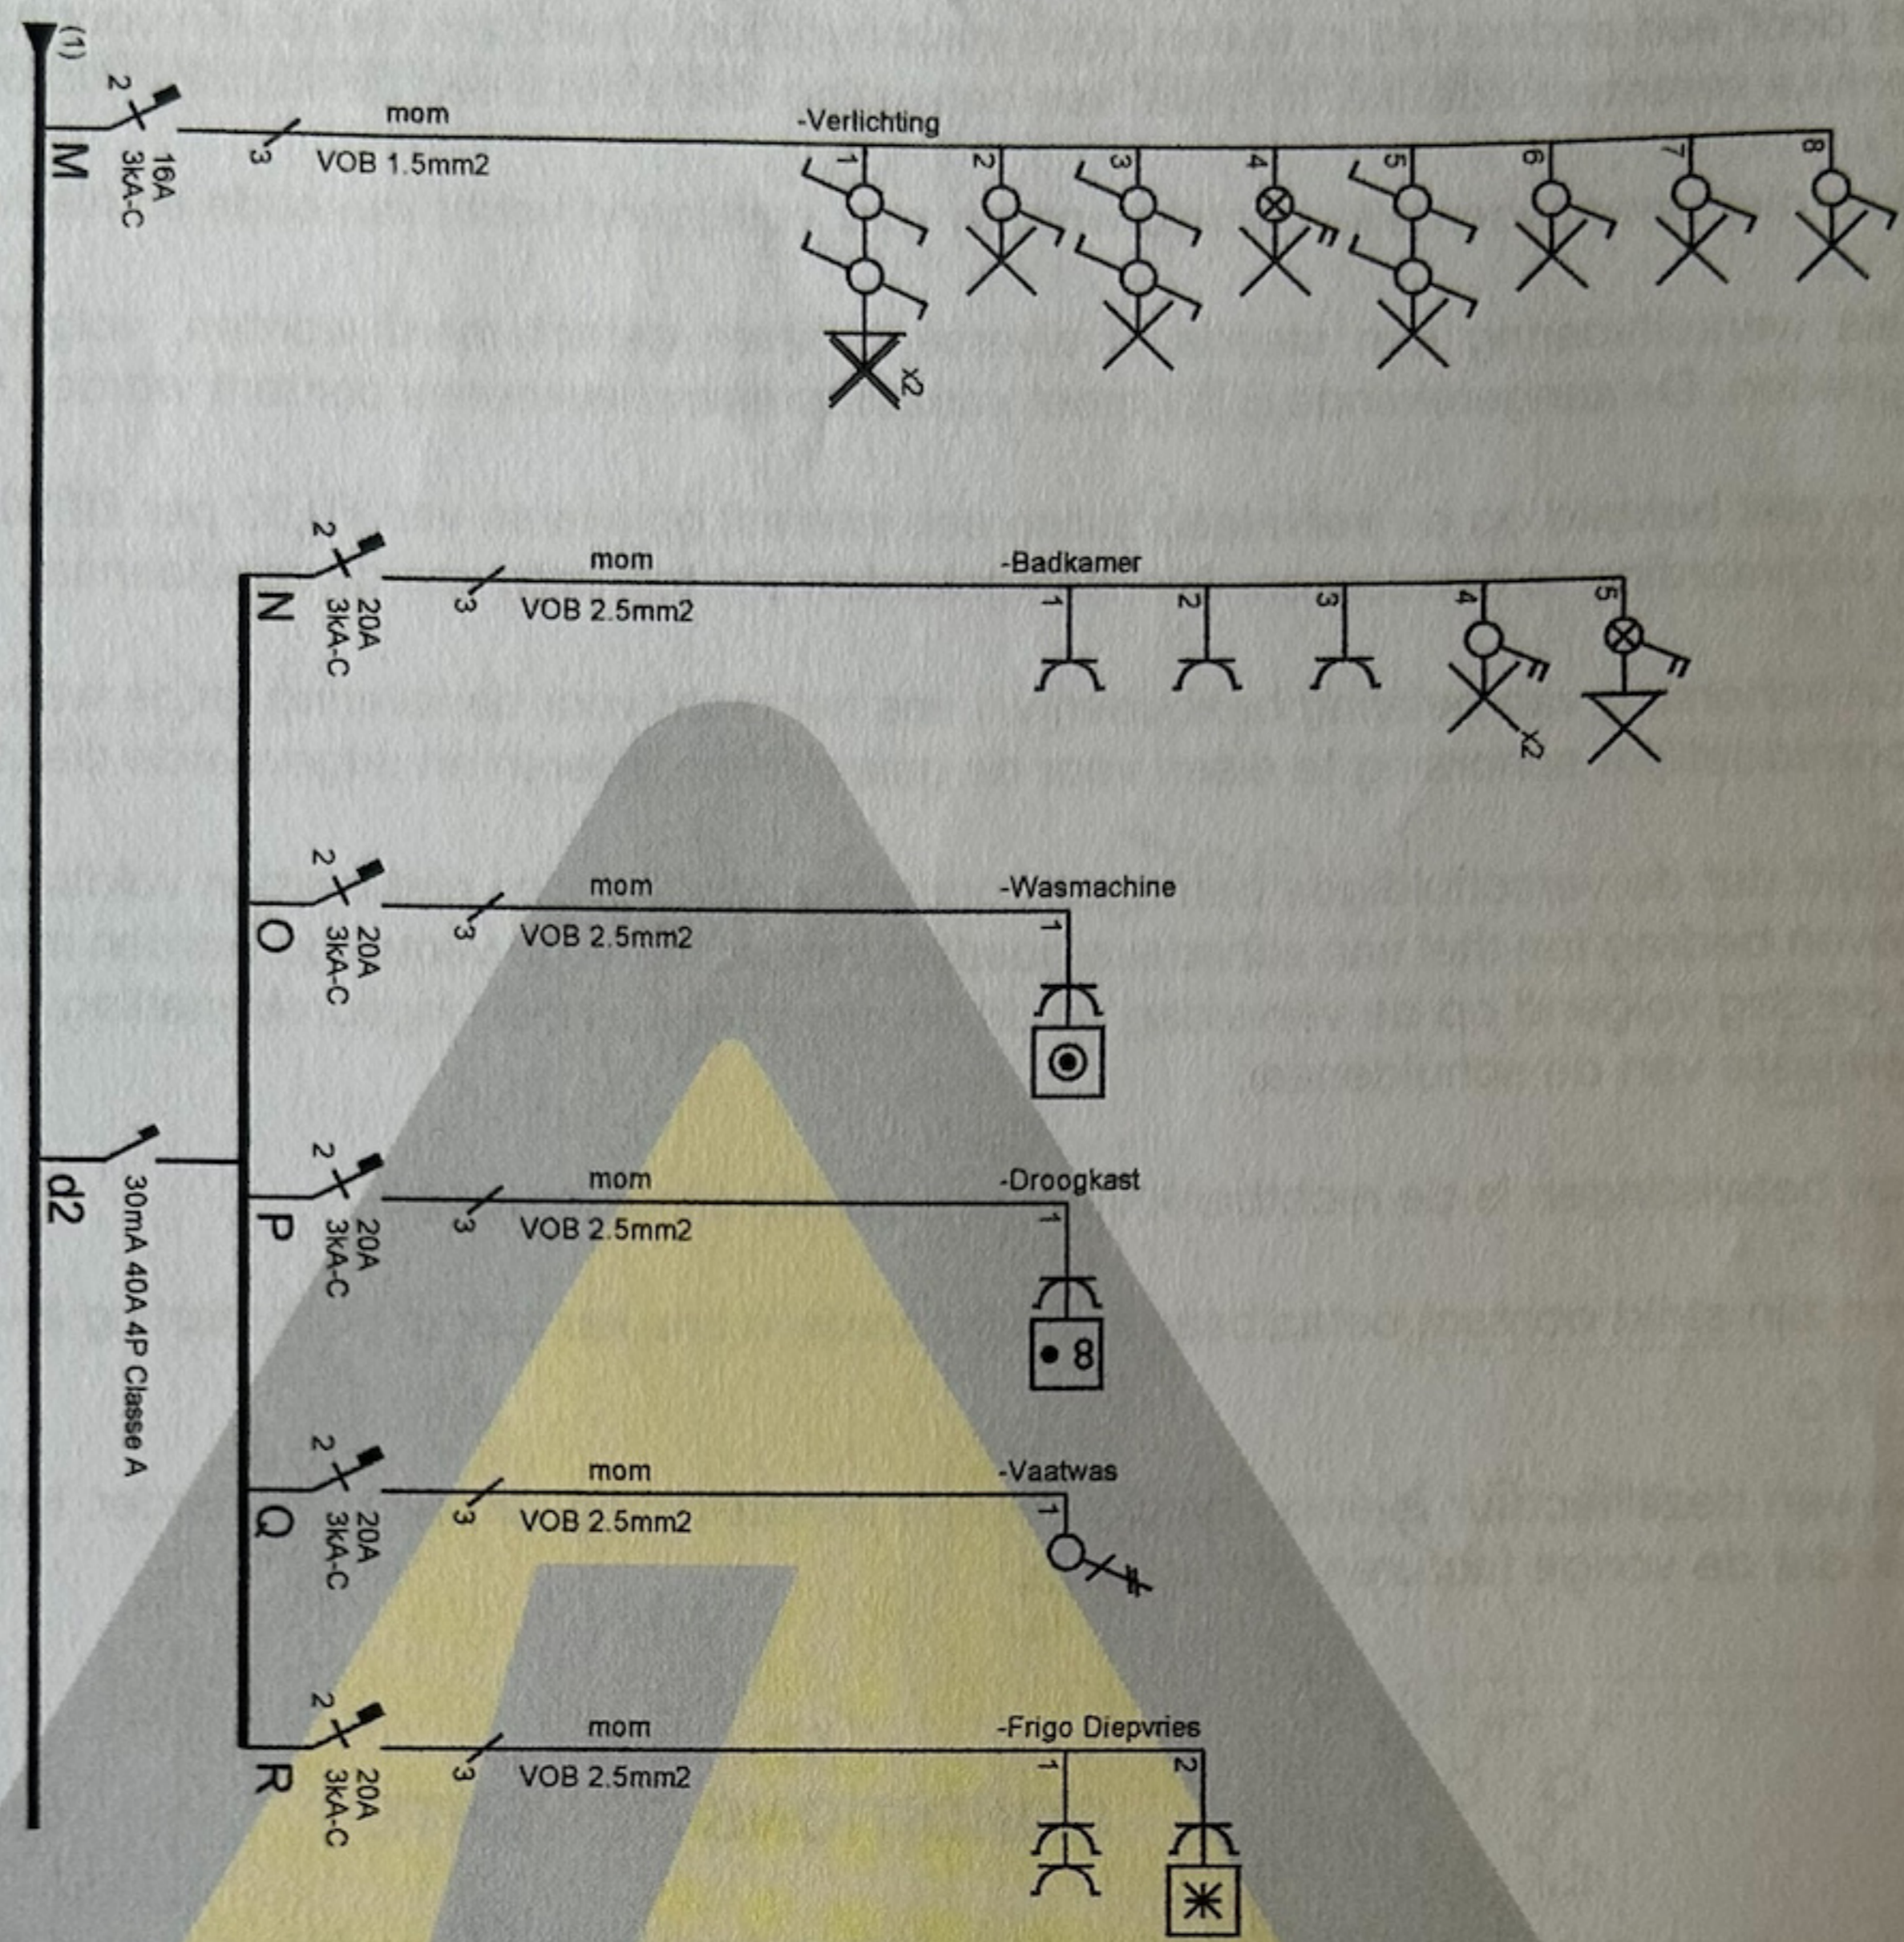



bvba

# LEFEVRE

Alle elektrische installaties  
Nieuwbouw • Renovatie


Afgev. erkend organisme  
**VH J. VAN PHEMELLEN**  
 KEURINGSORGANISME VZW  
 inspecteur (27)  
 COLPAERT Mario

*23/11/2012*

Bausters Nico  
 Marie Curiestraat Lot 9  
 9032Wondelgem

Verantw. uitvoering  
 .. / .. / 2012


**bvba LEFEVRE**  
 Alle elektrische installaties  
 Nieuwbouw - Renovatie - Residentieel - Klein Industrie - Ventilatie - Branddetectie  
**055 42 48 98 0477 440 513**  
 Weldenstraat 26 - 9700 Oudenaarde

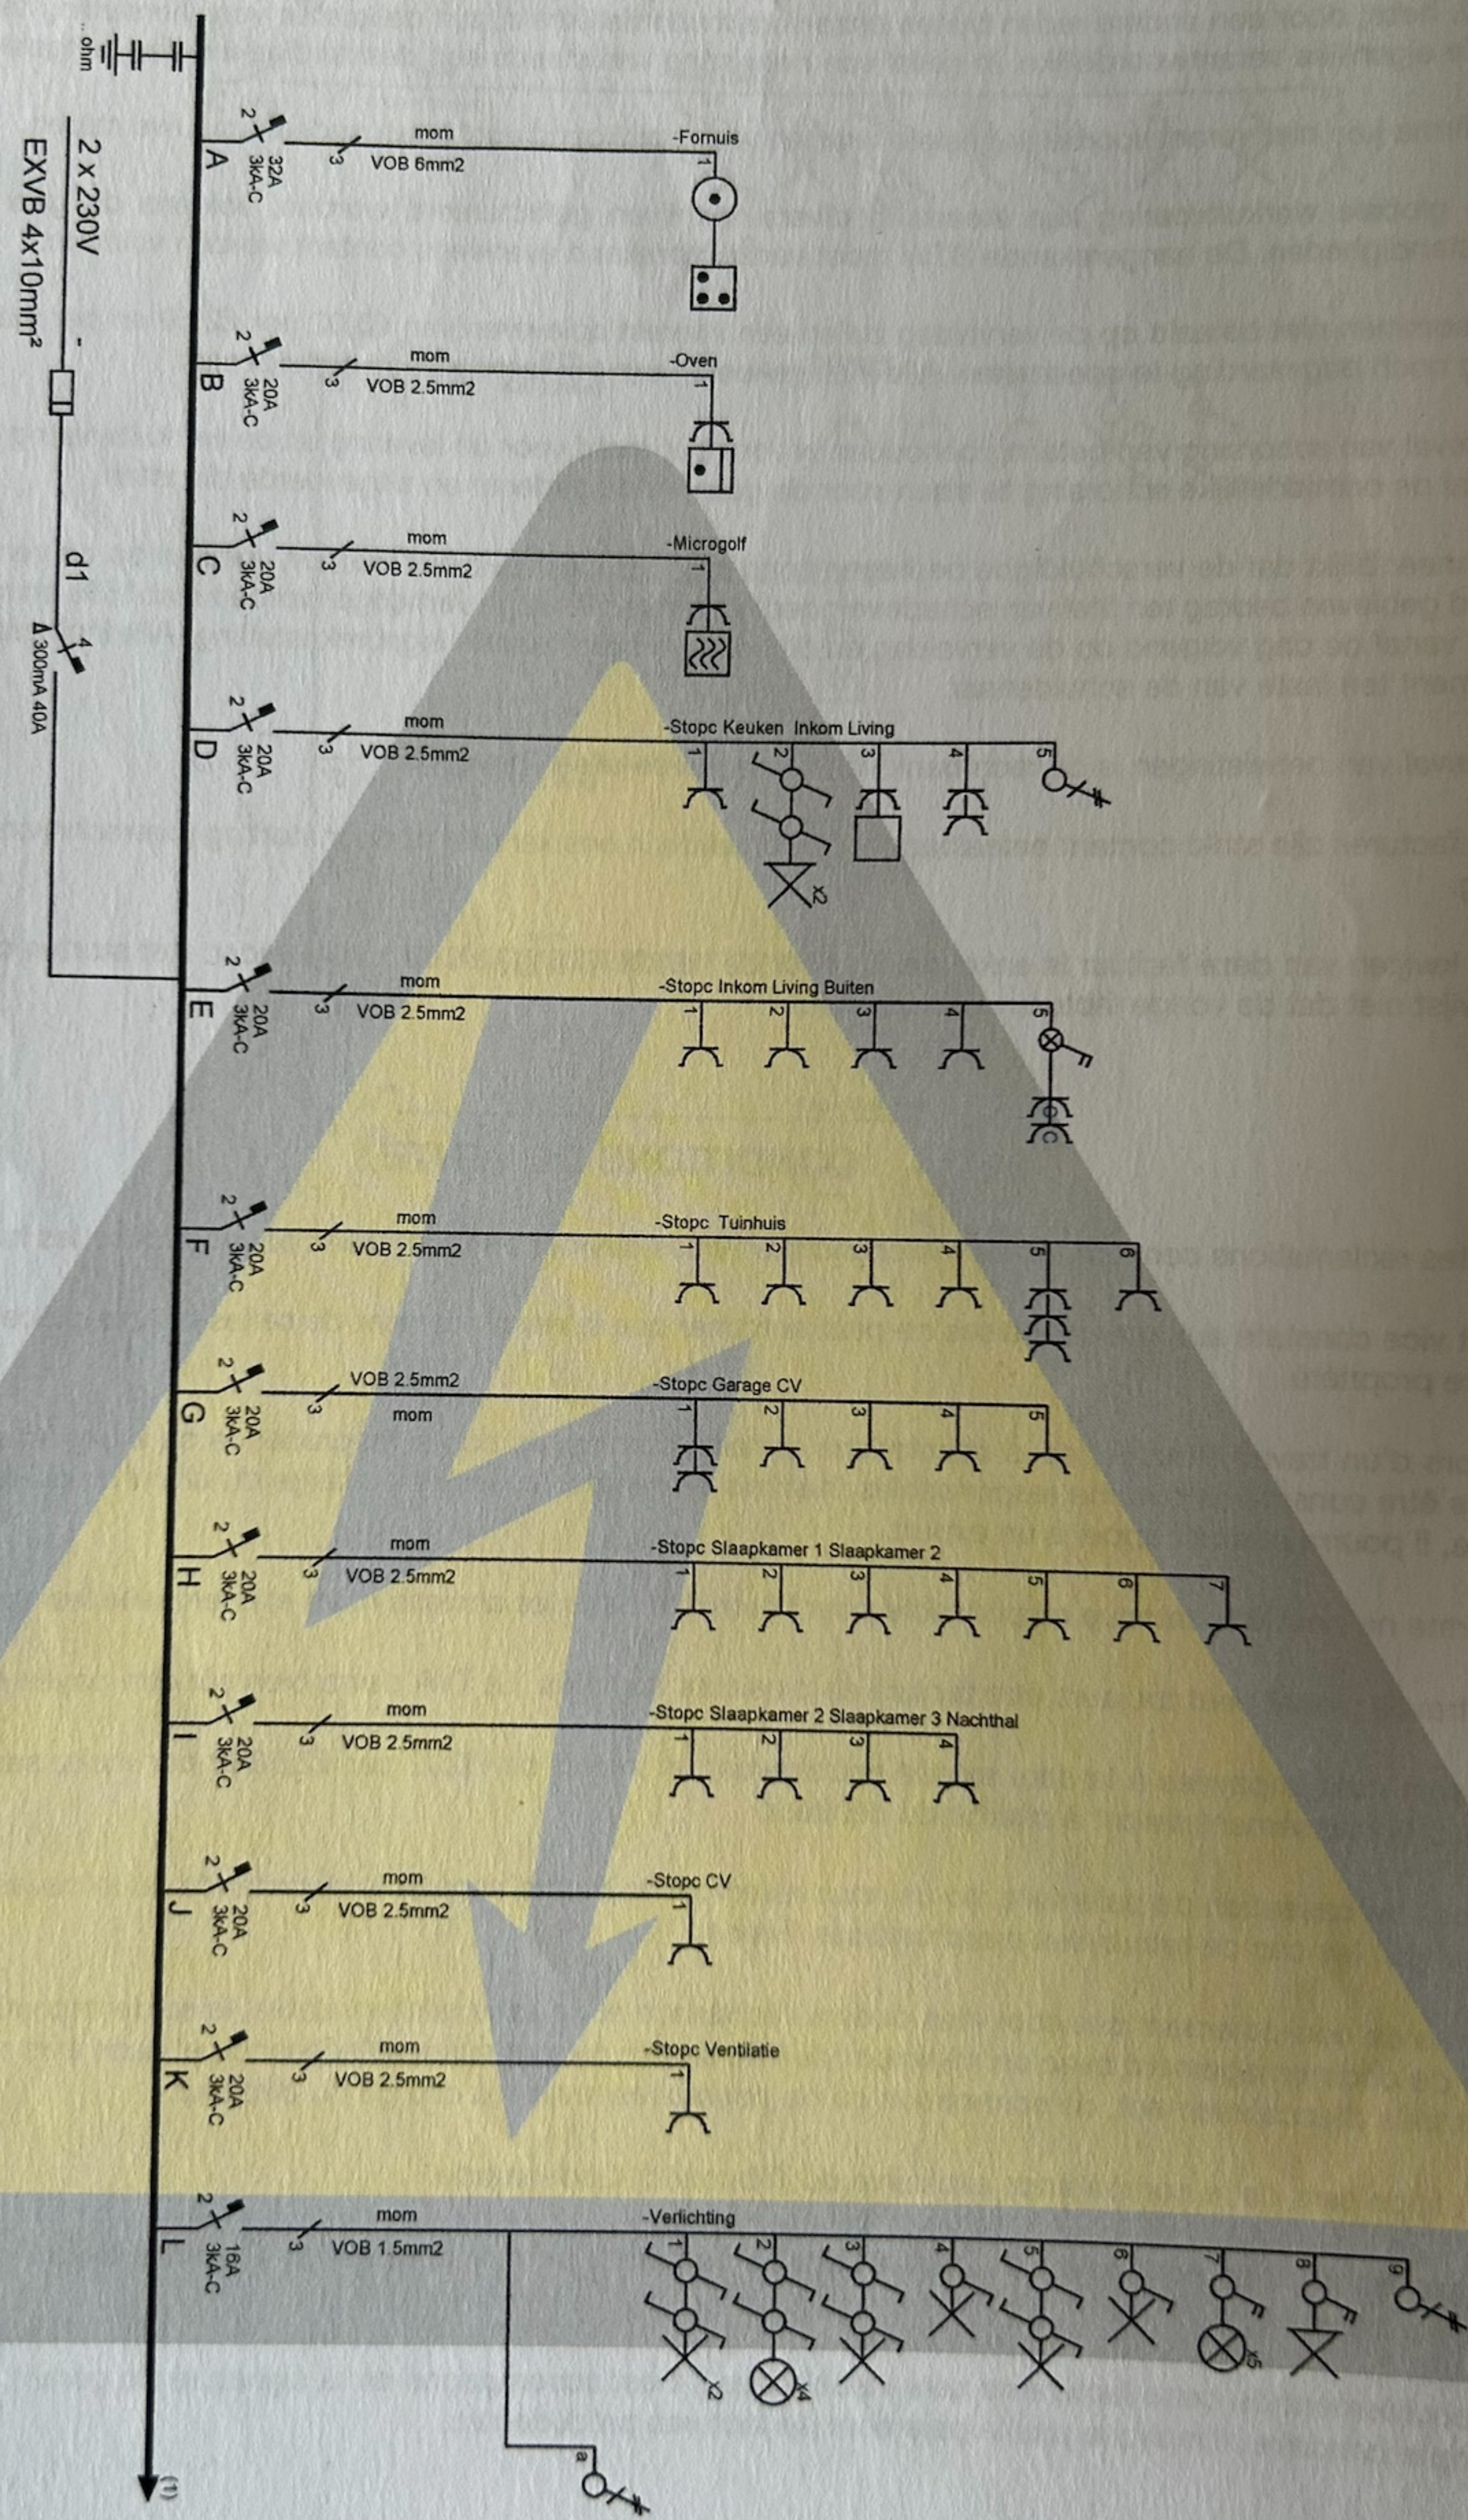



# bvba LEFEVRE

Alle elektrische installaties  
Nieuwbouw • Renovatie

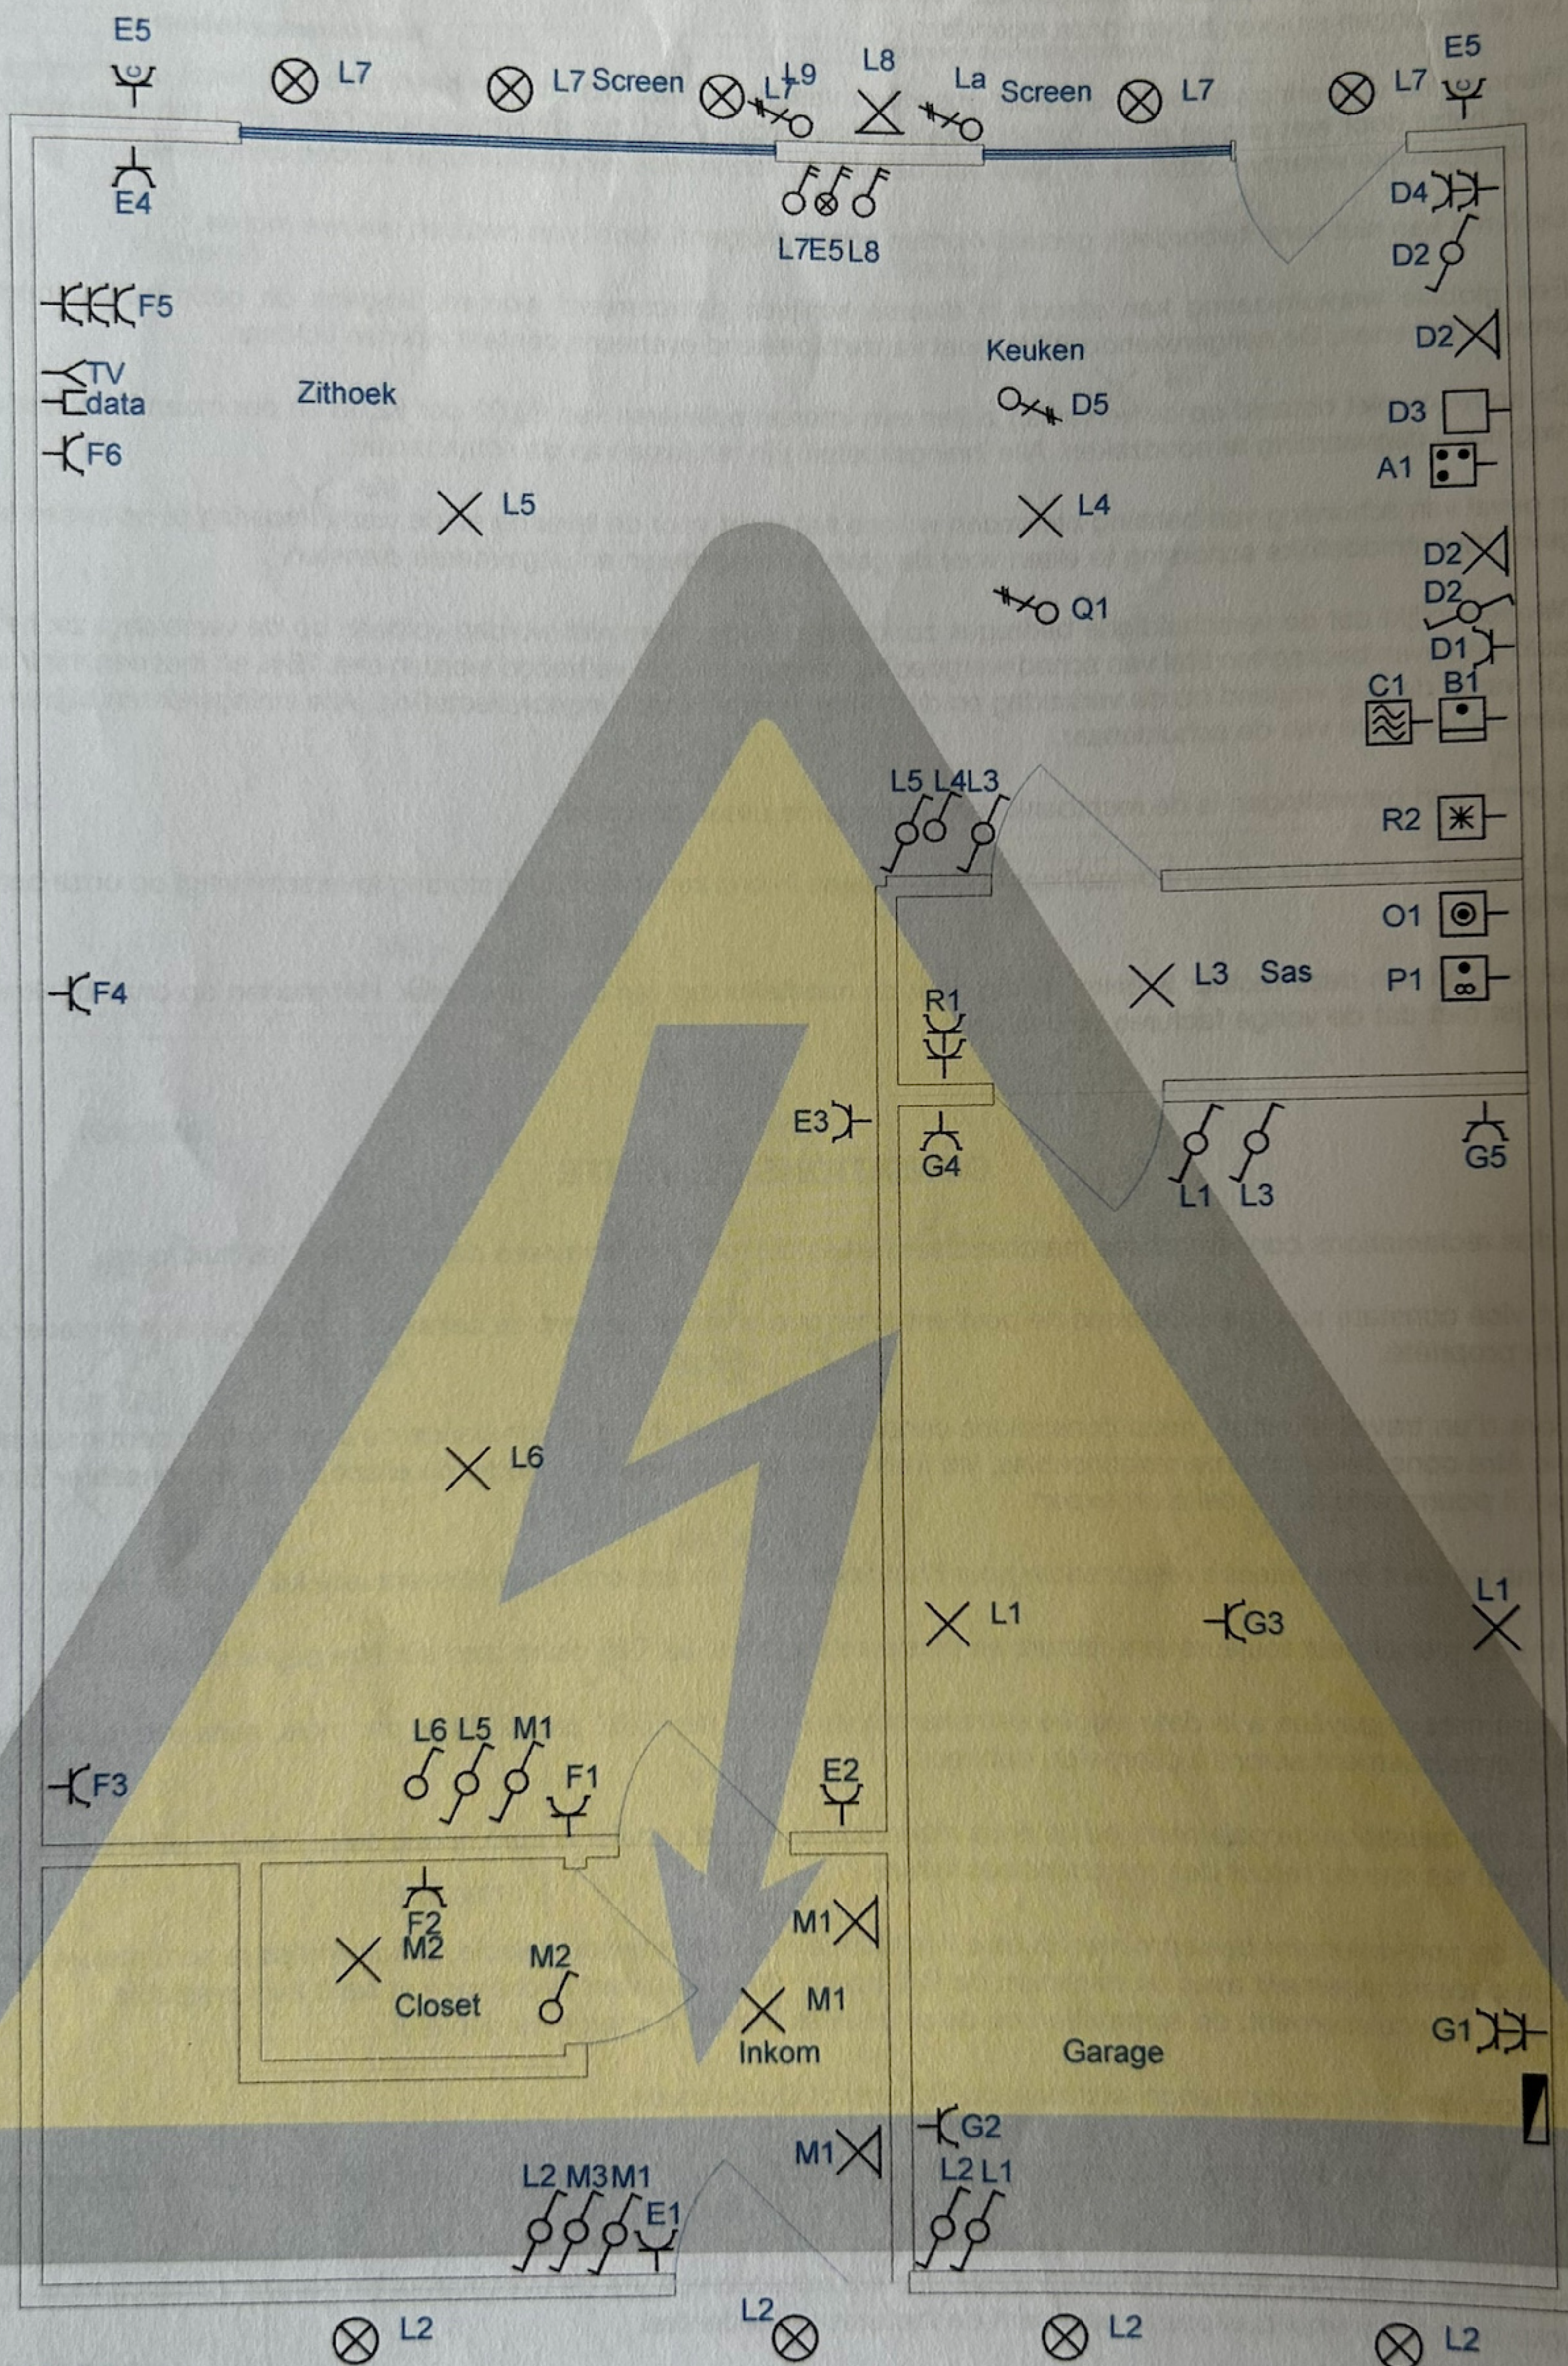


Bauters

Marie Curiestraat ... Lot 9

9032 WONDELGEM

GELIJKVLOERS

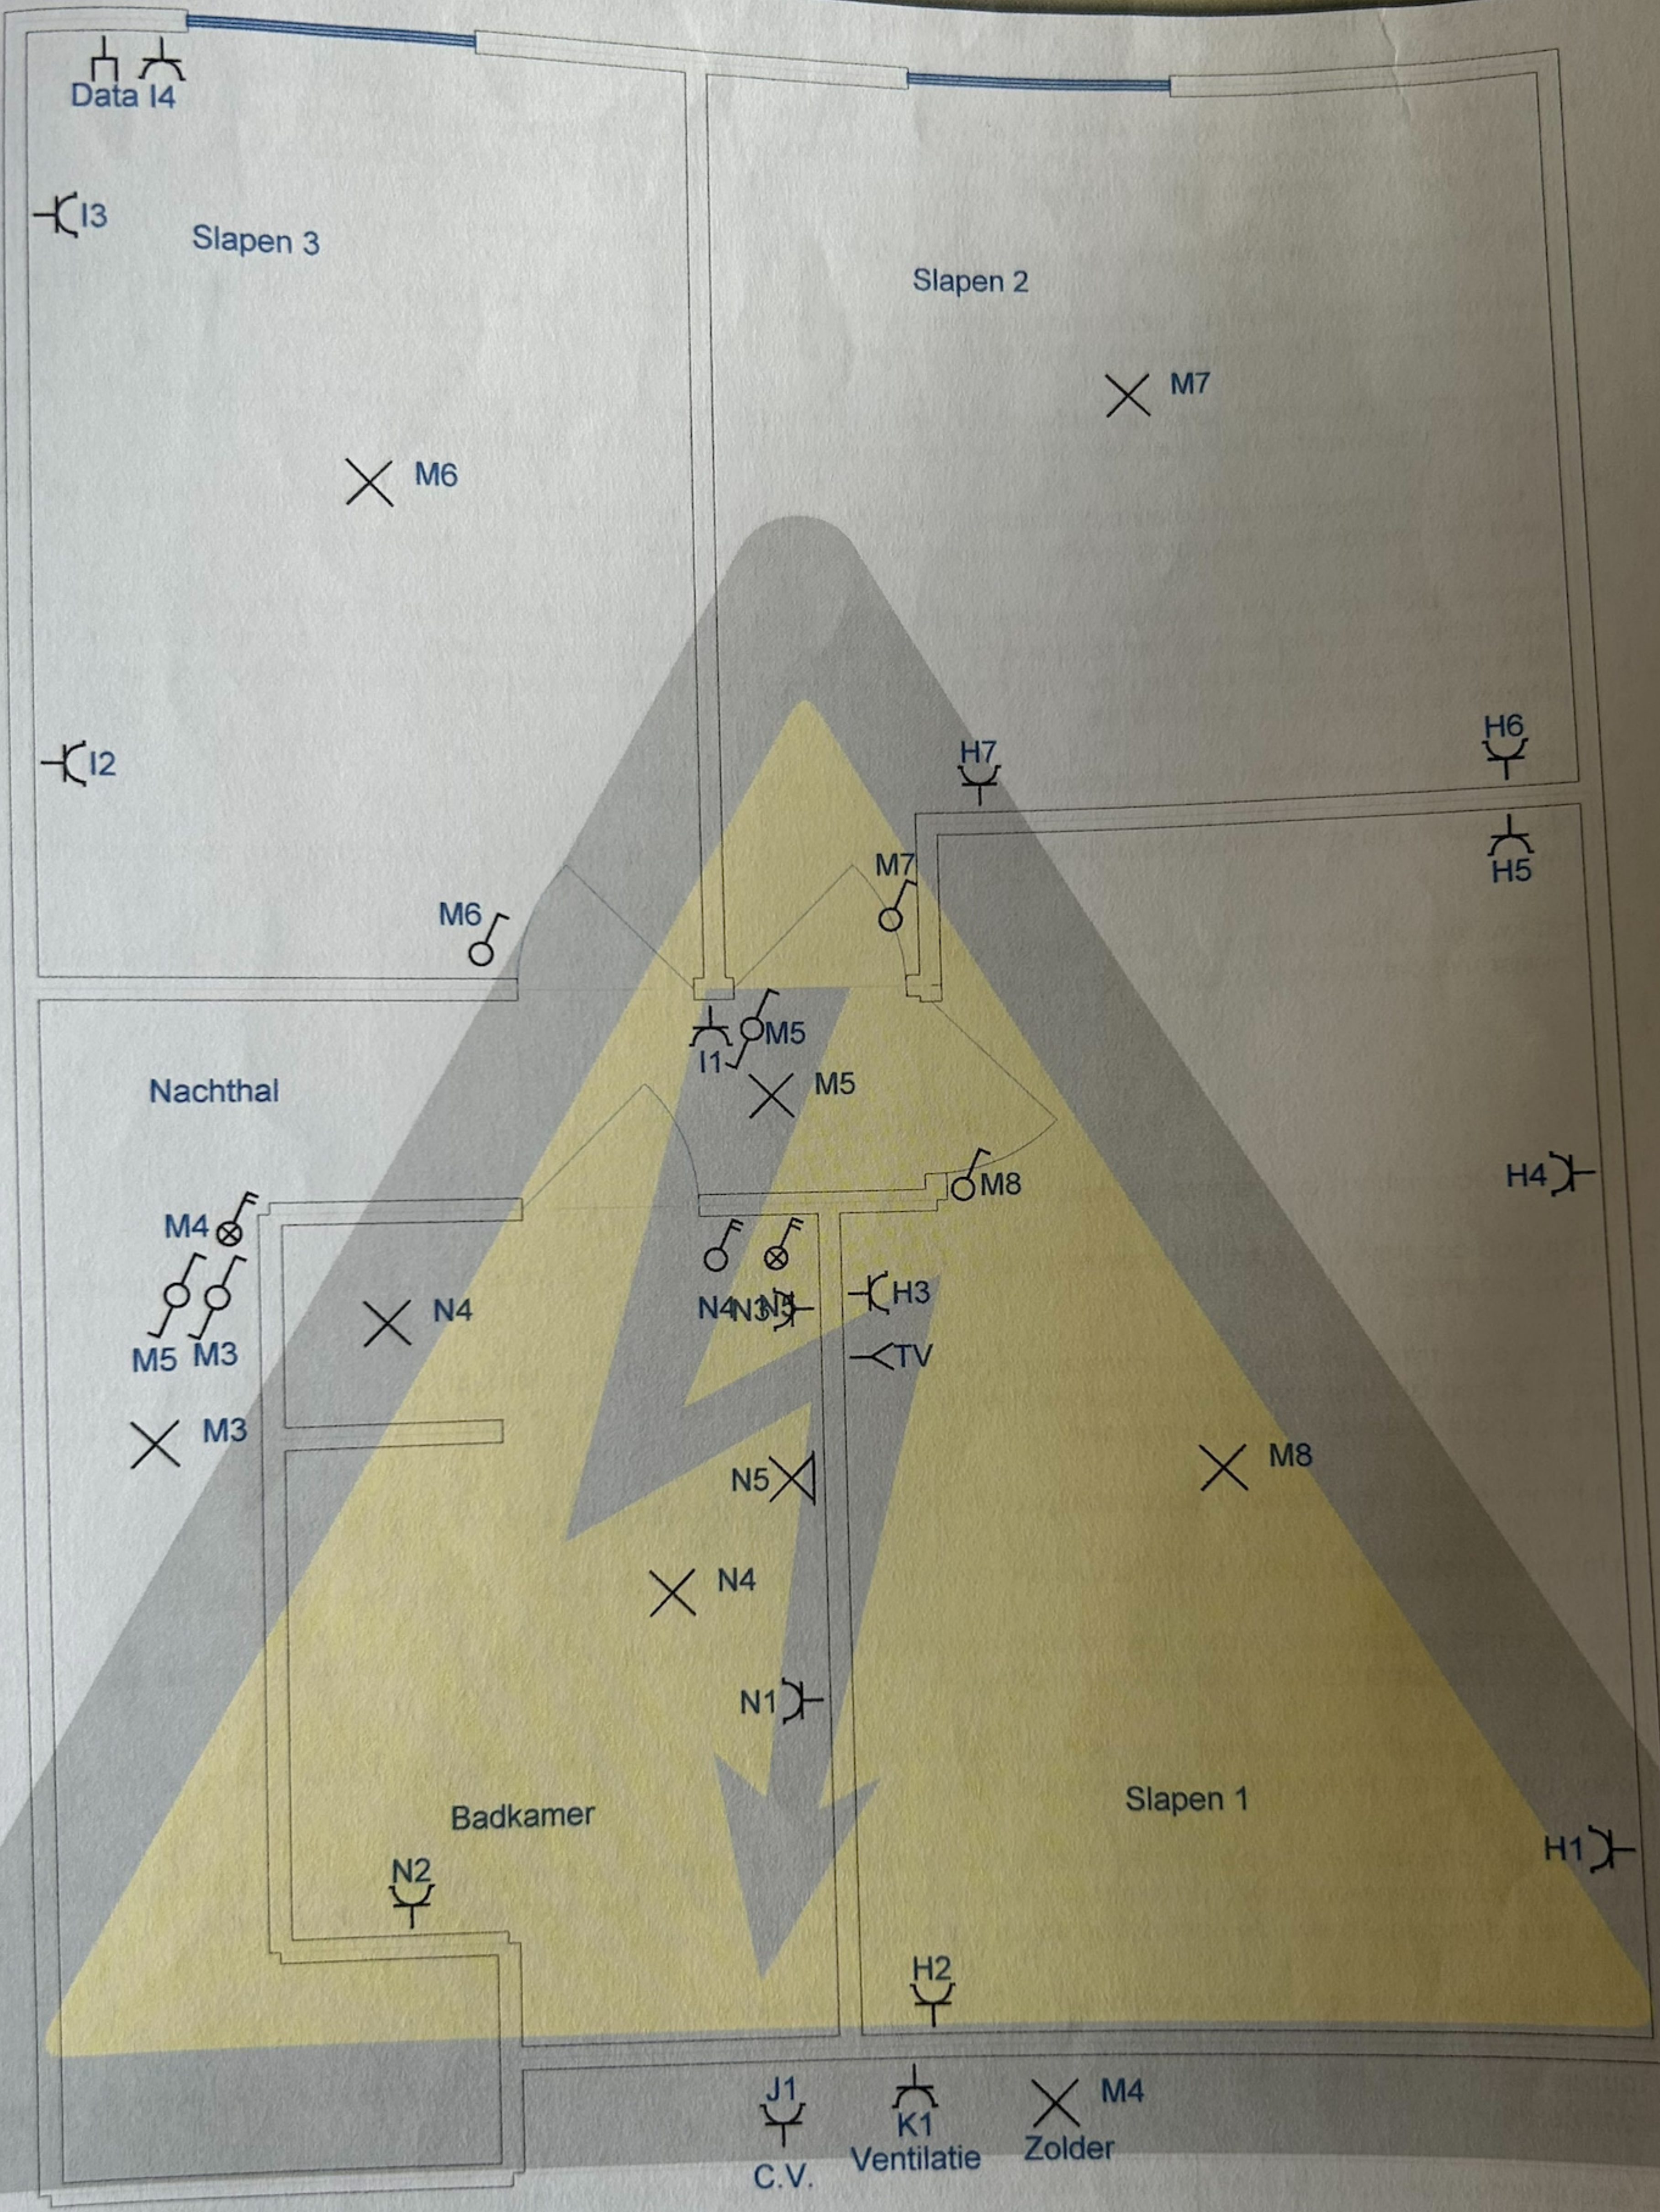

**Bauters**  
 Marie Curiestraat ... Lot 9  
 9032 WONDELGEM  
**VERDIEP**