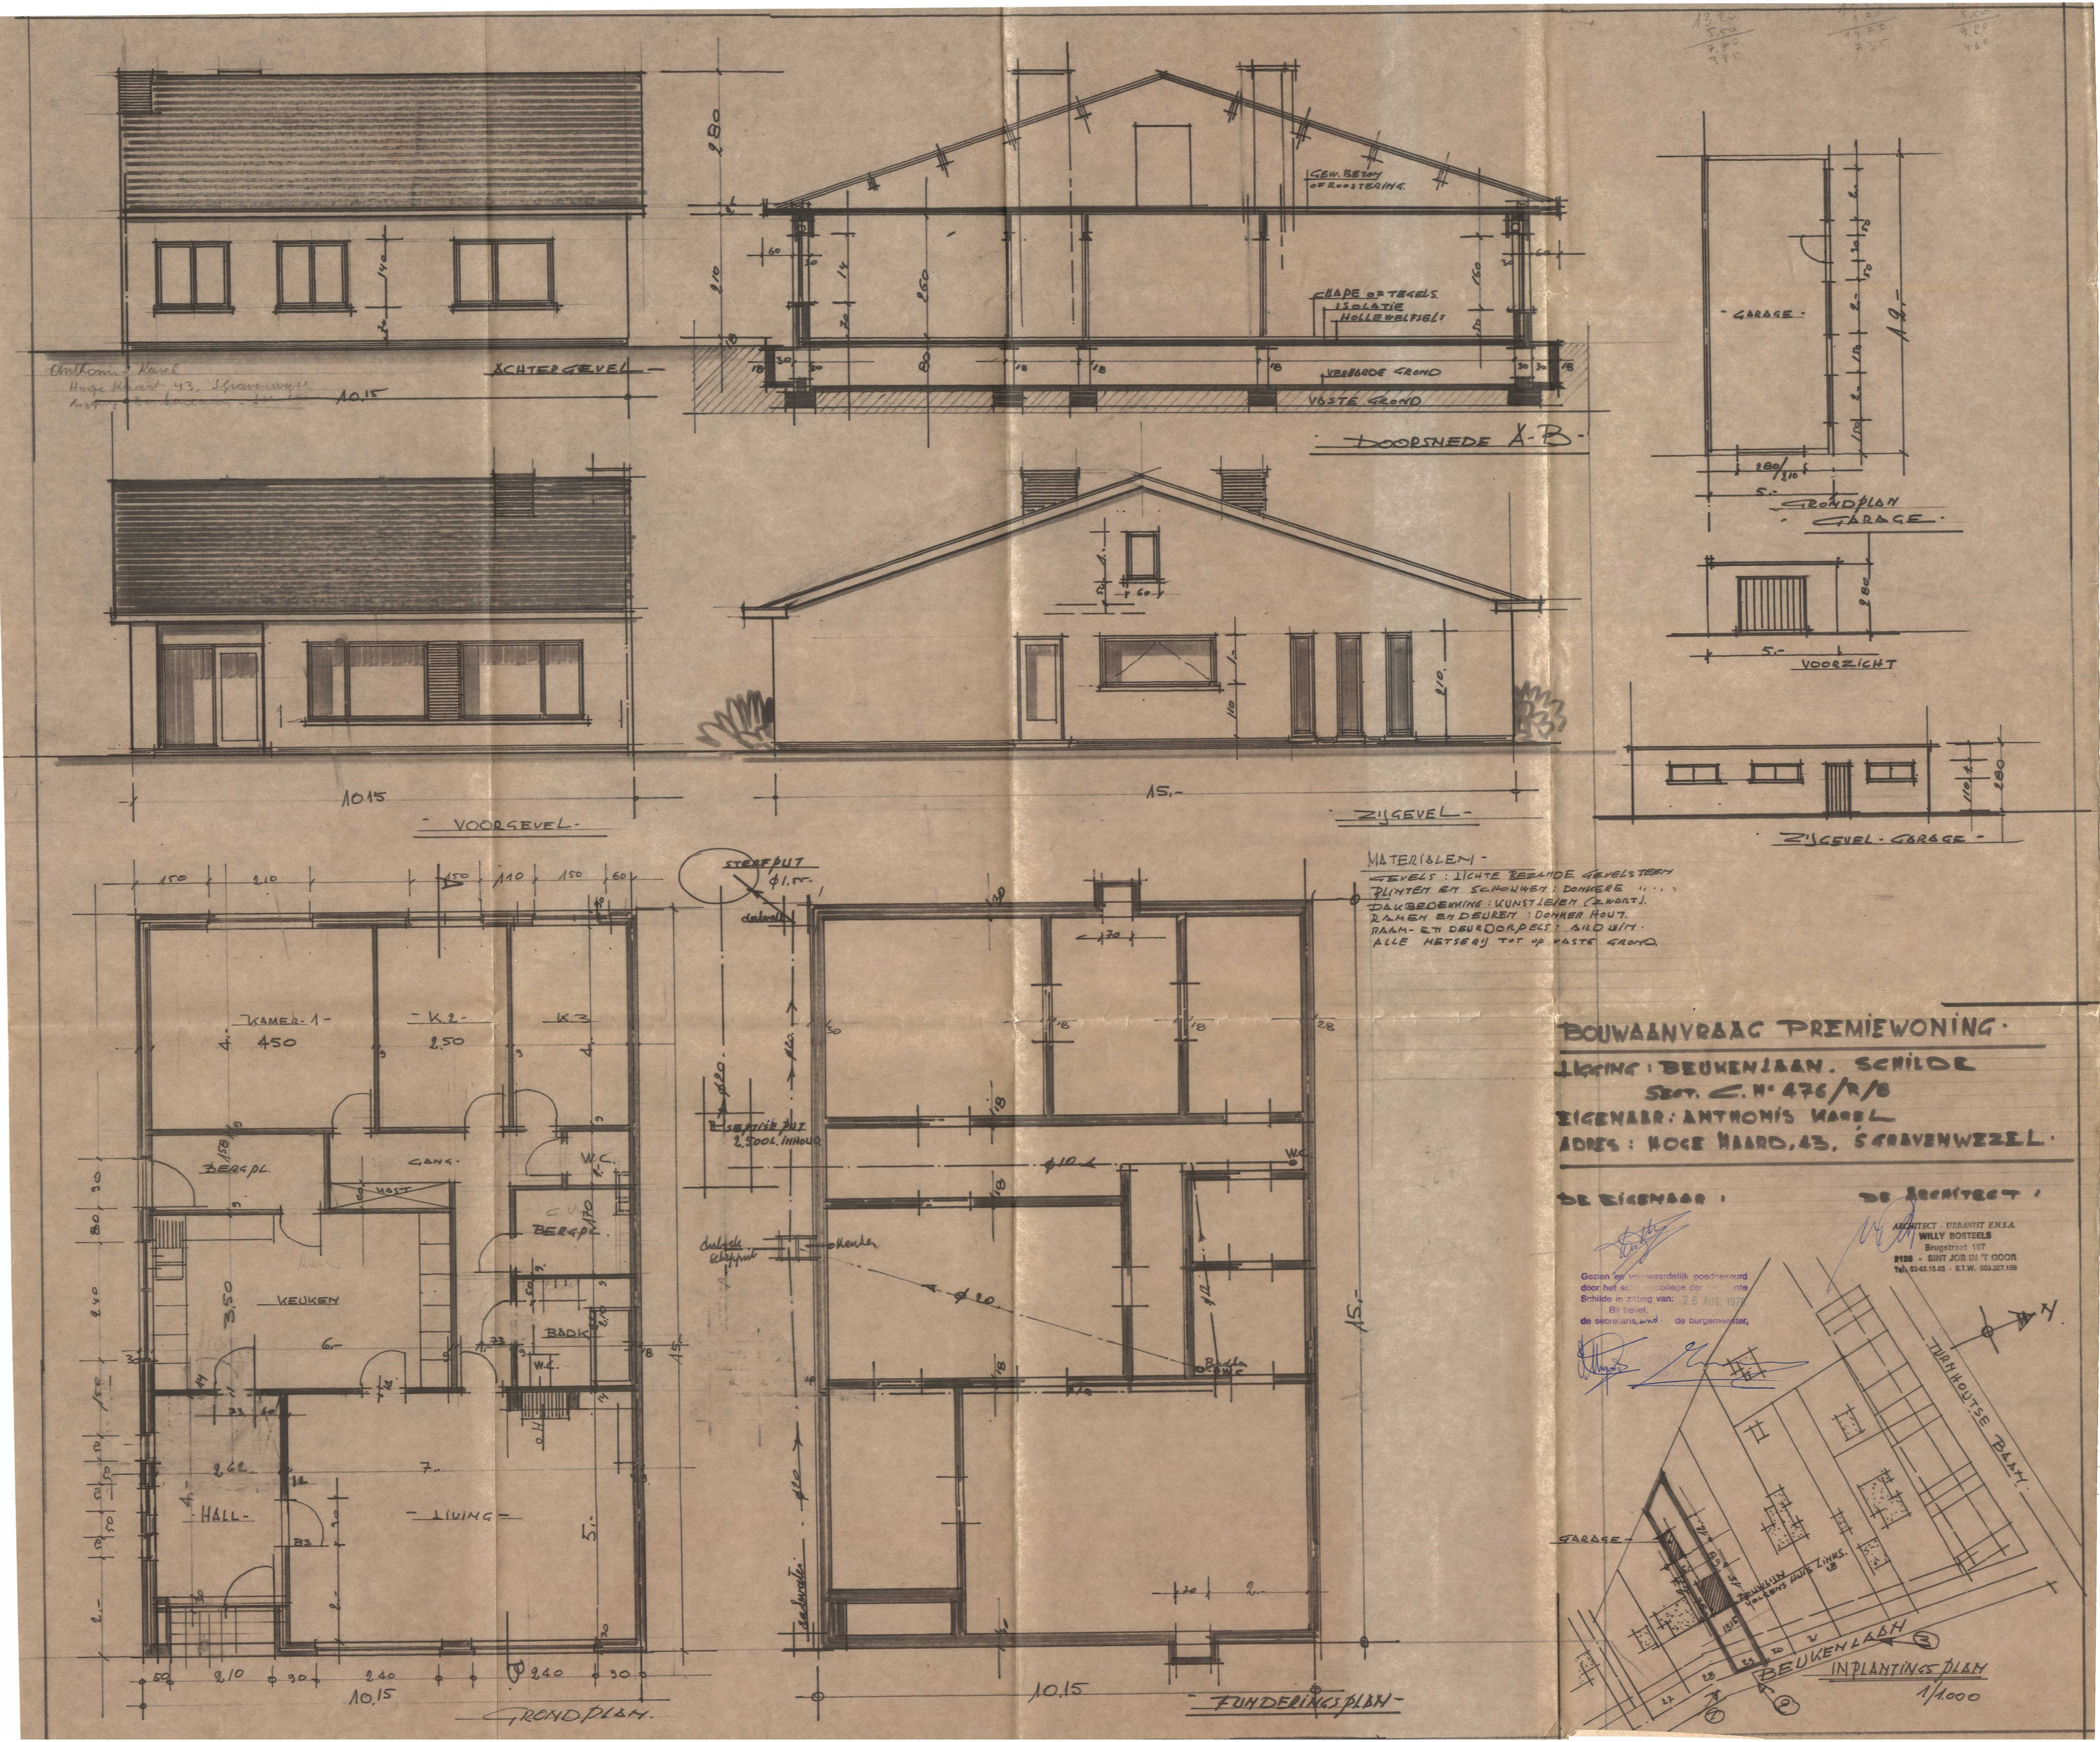
Anthonis Karel
Hoge Heart 43. Sgravenwezel
ACHTERGEVEL
10.15
GEW. BETON OF ROOSTERING.
DAKPANNEN OF TEGELS
ISOLATIE
HOLLEWELFSGLT
VERWORDE GROND
VASTE GROND
DOORSNEDE A-B
GARAGE
GRONDPLAN GARAGE
VOORZICHT
VOORGEVEL
ZIJGEVEL
ZIJGEVEL - GARAGE
MATERIALEN -
GEVELS : LICHTE BEZANDE GEVELSTEEN
PLINTEN EN SCHOUWEN : DONKERE " " "
DAKBEDEKKING : KUNSTLEIEN (ZWART).
RAMEN EN DEUREN : DONKER HOUT.
RAAM- EN DEURDORPELS : BIRDWIM.
ALLE METSERIJ TOT OP VASTE GROND.
STORTPUT
KAMER 1
KAMER 2
KAMER 3
BERGPL.
GANG
W.C.
KEUKEN
BADK
HALL
LIVING
GRONDPLAN
FUNDERINGSPLAN
BOUWAANVRAAG PREMIEWONING.
LIGGING : BEUKENLAAN. SCHILDE
SECT. C. N° 476/R/B
EIGENAAR : ANTHONIS KAREL
ADRES : HOGE HEARD, 43, SGRAVENWEZEL.
DE EIGENAAR :
DE ARCHITECT :
ARCHITECT - URBANIST E.N.S.A.
WILLY BOSTEELS
Brugstraat 167
2120 - SINT JOB IN 'T GOOR
Tel. 03-63.15.65 - B.T.W. 503.327.159
Gezien en voorwaardelijk goedgekeurd door het schepencollege der gemeente Schilde in zitting van: 26 AUG. 1970
Bij bevel,
de secretaris, de burgemeester,
TURNHOUTSE BAAN
GARAGE
BEUKENLAAN
INPLANTINGSPLAN
1/1000