



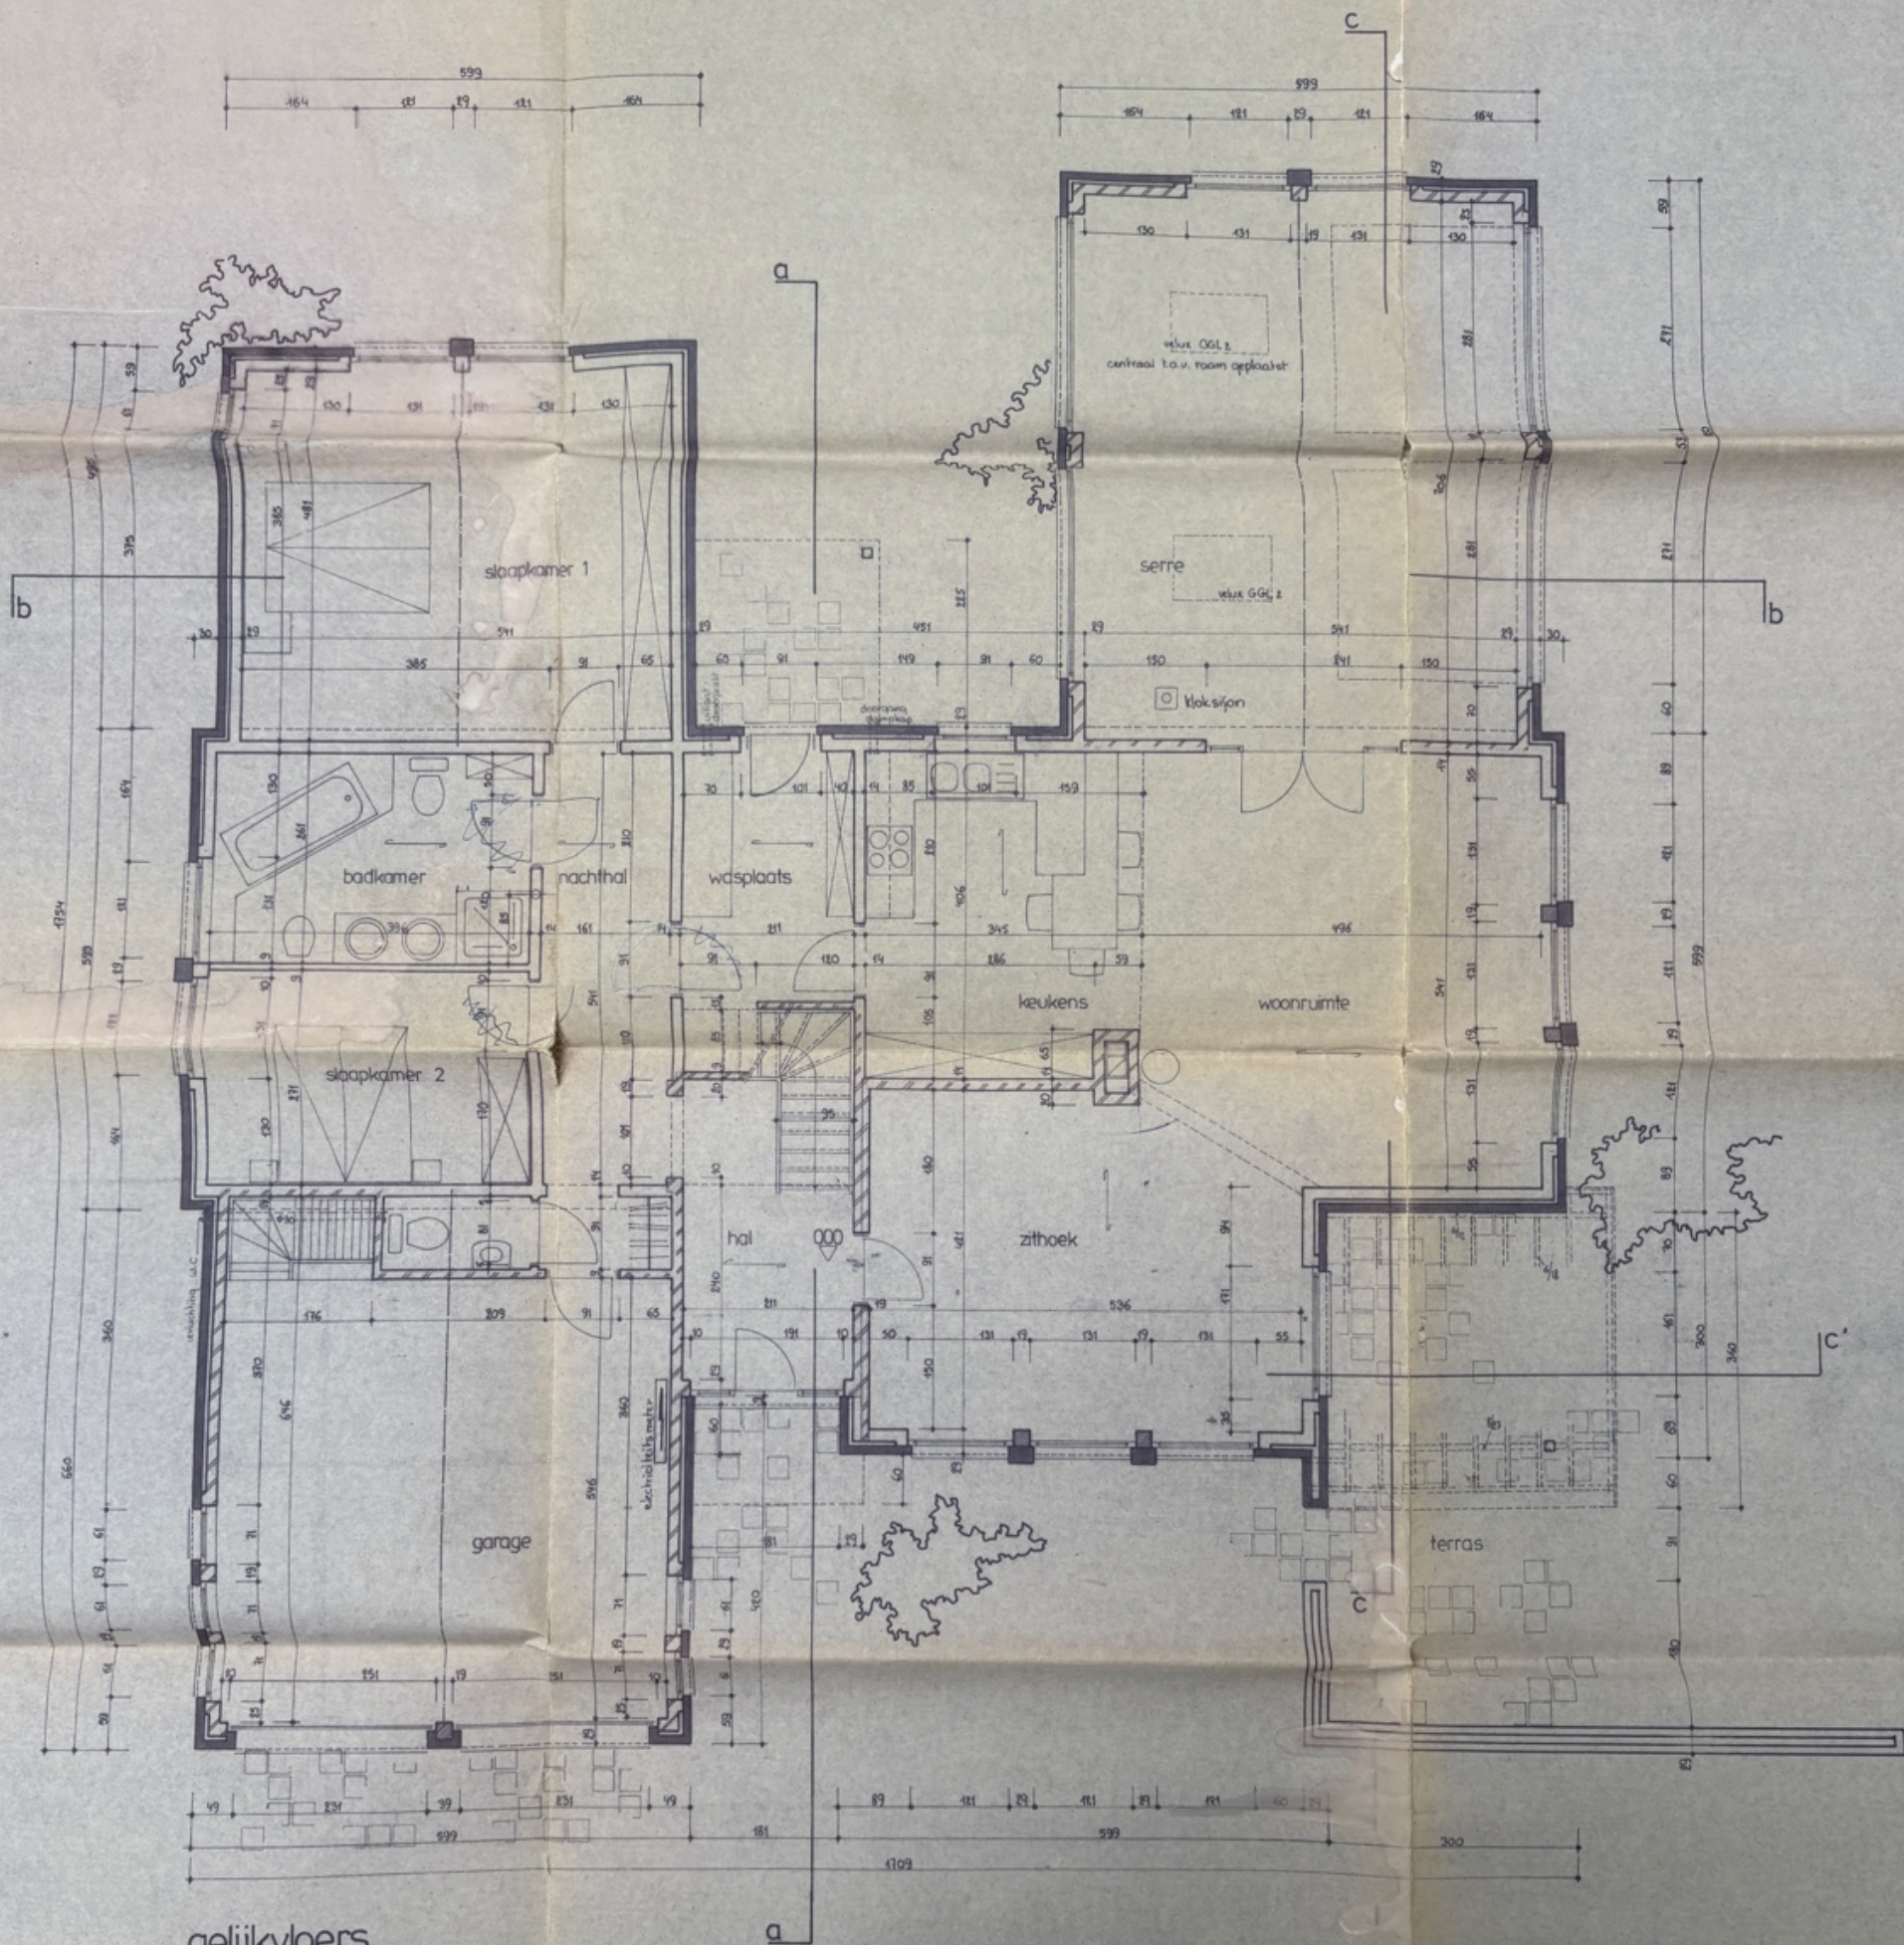


gelijkvloers

- betonblokken met metaalwerk
- metaalwerk
- betonblokken, te bepleisteren
- binnen kolom

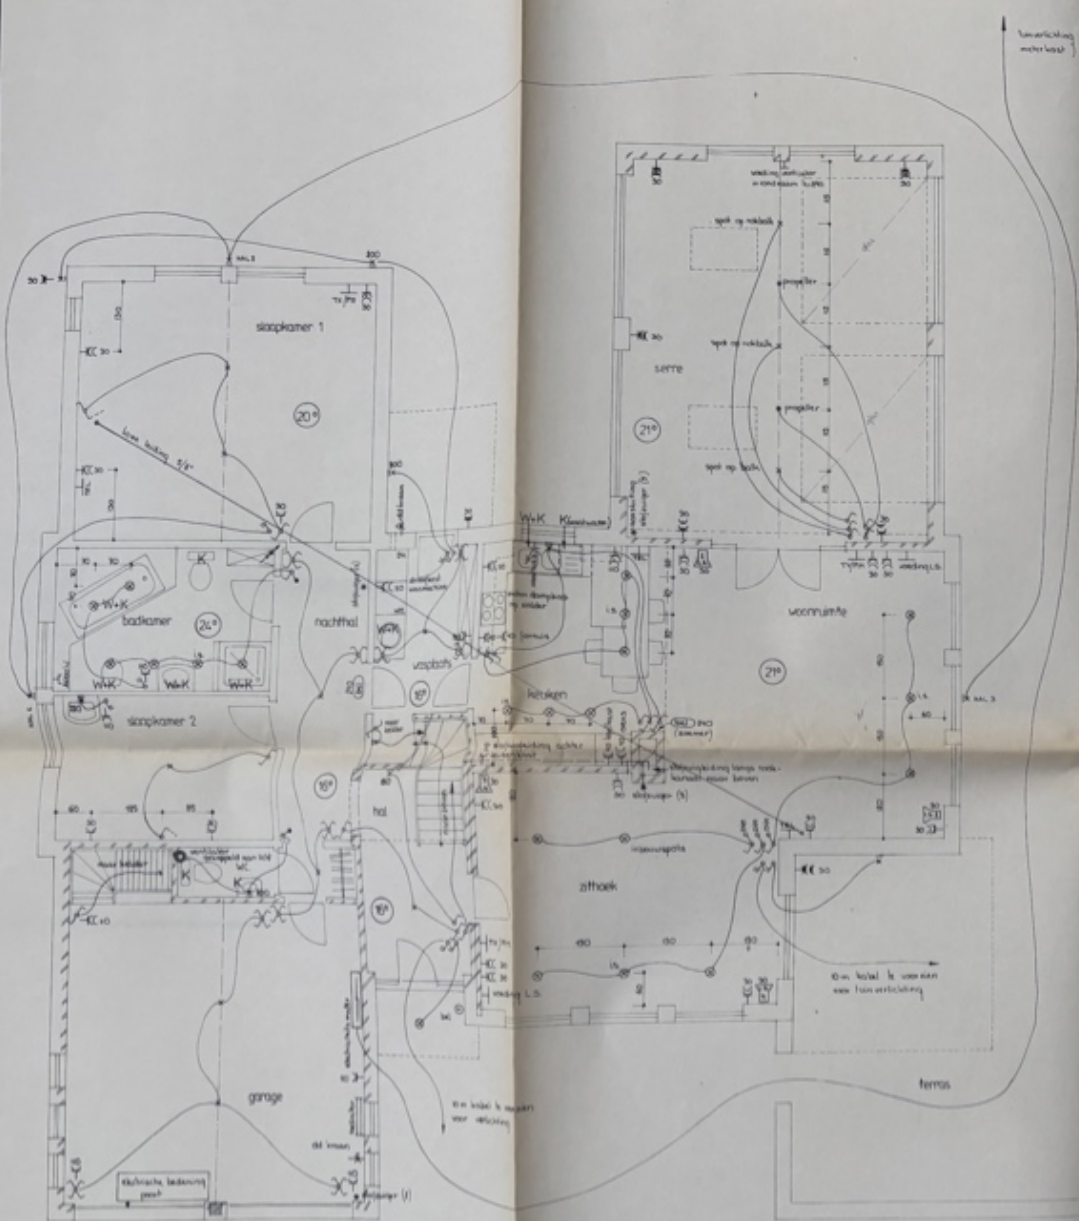


gelijkvloers

- legende
- aansluitpunt, sanitair, stopcontact
 - lichtpunt
 - stopcontact
 - stopcontact met afdekplaat

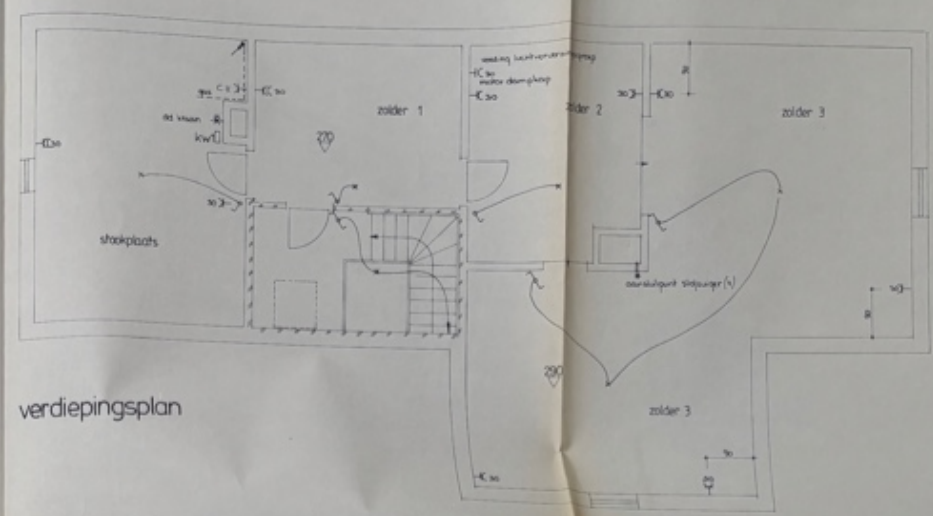


verdiepingsplan

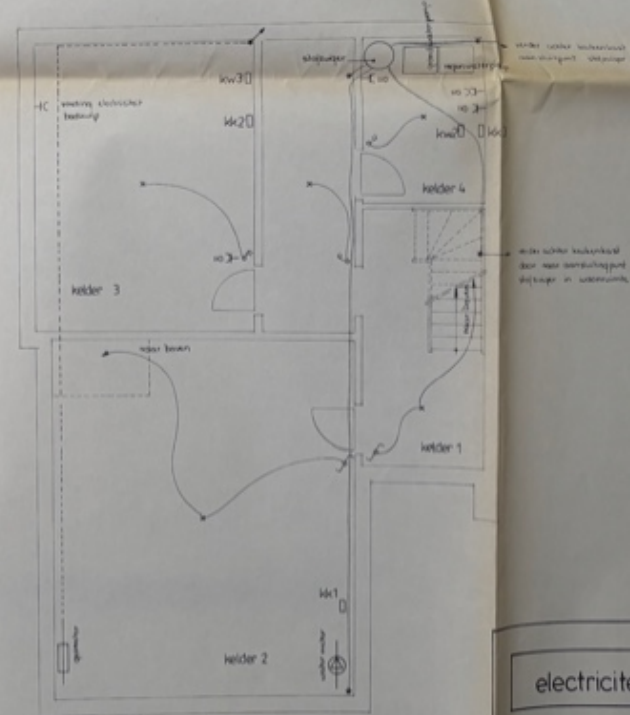


kelderplan

electriciteitsplan / sanitair- en CV-plan

	architect WILLEM VAN HOOFF		08
	Heesacker 151		
	3583 Overpelt		
	011 64 36 79		
		bureau Geerstraat 7 3588 Hechtel - eksel 011 73 31 70	
schaal 1:50		datum 28.01.89	bestuur 3088

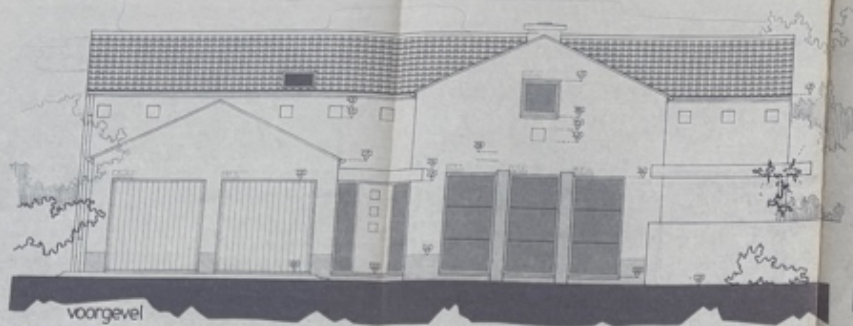


voorgevel

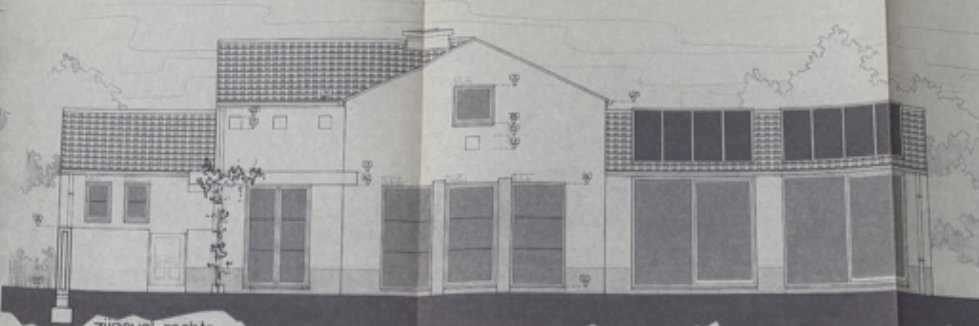


zijgevel rechts



inplantingsplan schaal 1/500

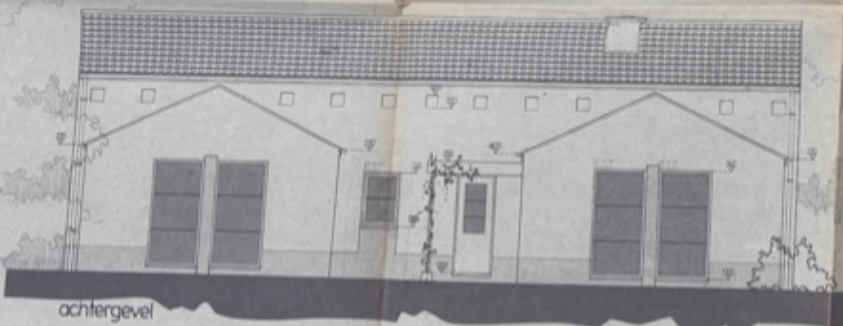

achtergevel

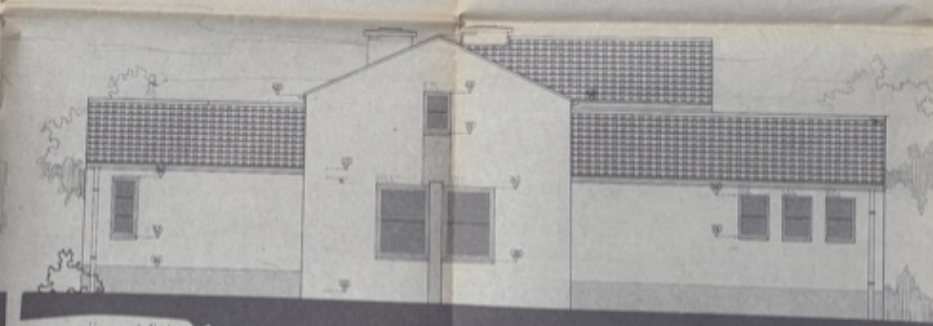

zijgevel links

materialen

gevels in effen witte baksteen, witte kunst
leeg, geplaatste
plaat in witte baksteen
schuiframen in witte aluminium
binnendeuren in witte
buiten deuren in witte aluminium

geel van het dak
geel van het dak
geel van het dak

keizerprofiel



situering

provincie limburg
gemeente hamont-achel

woning

gelegen: rozenlaan hamont-achel
kad. 2de afd. sectie A nrs 625 a² 625 z
verkaveling 2/V/30 ad 04.04.66 lot 230/231

voor rekening van:

dr. en mev. wijnants-vennix
n. neeldaan 6A 3900 lommel

voor de kaart:

de bouwheer

de architect

dr. wijnants

willem van hoof
hls, architect en bouwheer

gevels inplantingsplan

architect WILLEM VAN HOOF	
heesbeek 151	buurw. geeststraat 7
3583 overpelt	3588 hechtel-achel
011 64 36 79	011 73 31 70
schaal 1/50	datum 18.11.66

provincie limburg
gemeente hamont- achel

woning

gelegen : rozenlaan hamont- achel
kad. 2de afd. sectie A nrs 625 a² 625 z
verkaveling 2/V/30 dd 04 04 66 lot 230/231

voor rekening van :

dhr. en mevr. wijnants - vennix
n. neeckxlaan 6A 3900 lommel

voor akkoord:


de bouwheer

dhr. wijnants

de architect

willem van hoof
tab. orde v. arch. prov. limburg

gevels inplantingsplan

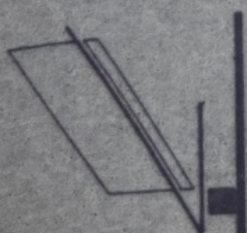

architect WILLEM VAN HOOFF

heesakker 151

3583 overpelt

011 64 36 79

burelen geerstraat 7

3588 hechtel - eksel

011 73 31 70

01

blad

school

1 50

datum

18 11 88

dossier

3088