Gte HEIST-o/d-BERG – 7de afd. Schriek
Sectie C – nr. 625/z+y
Schaal 1/250

Terreinprofiel A–B–C
schaal 1/250

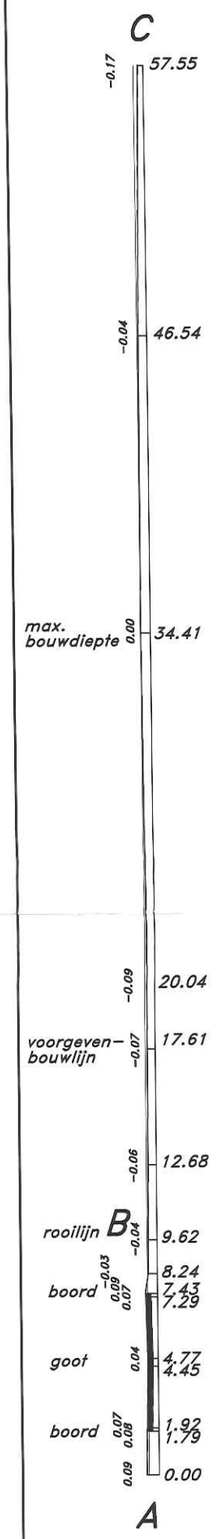

Terreinprofiel D–E
schaal 1/250

AANVRAAG VERKAVELINGSVERGUNNING

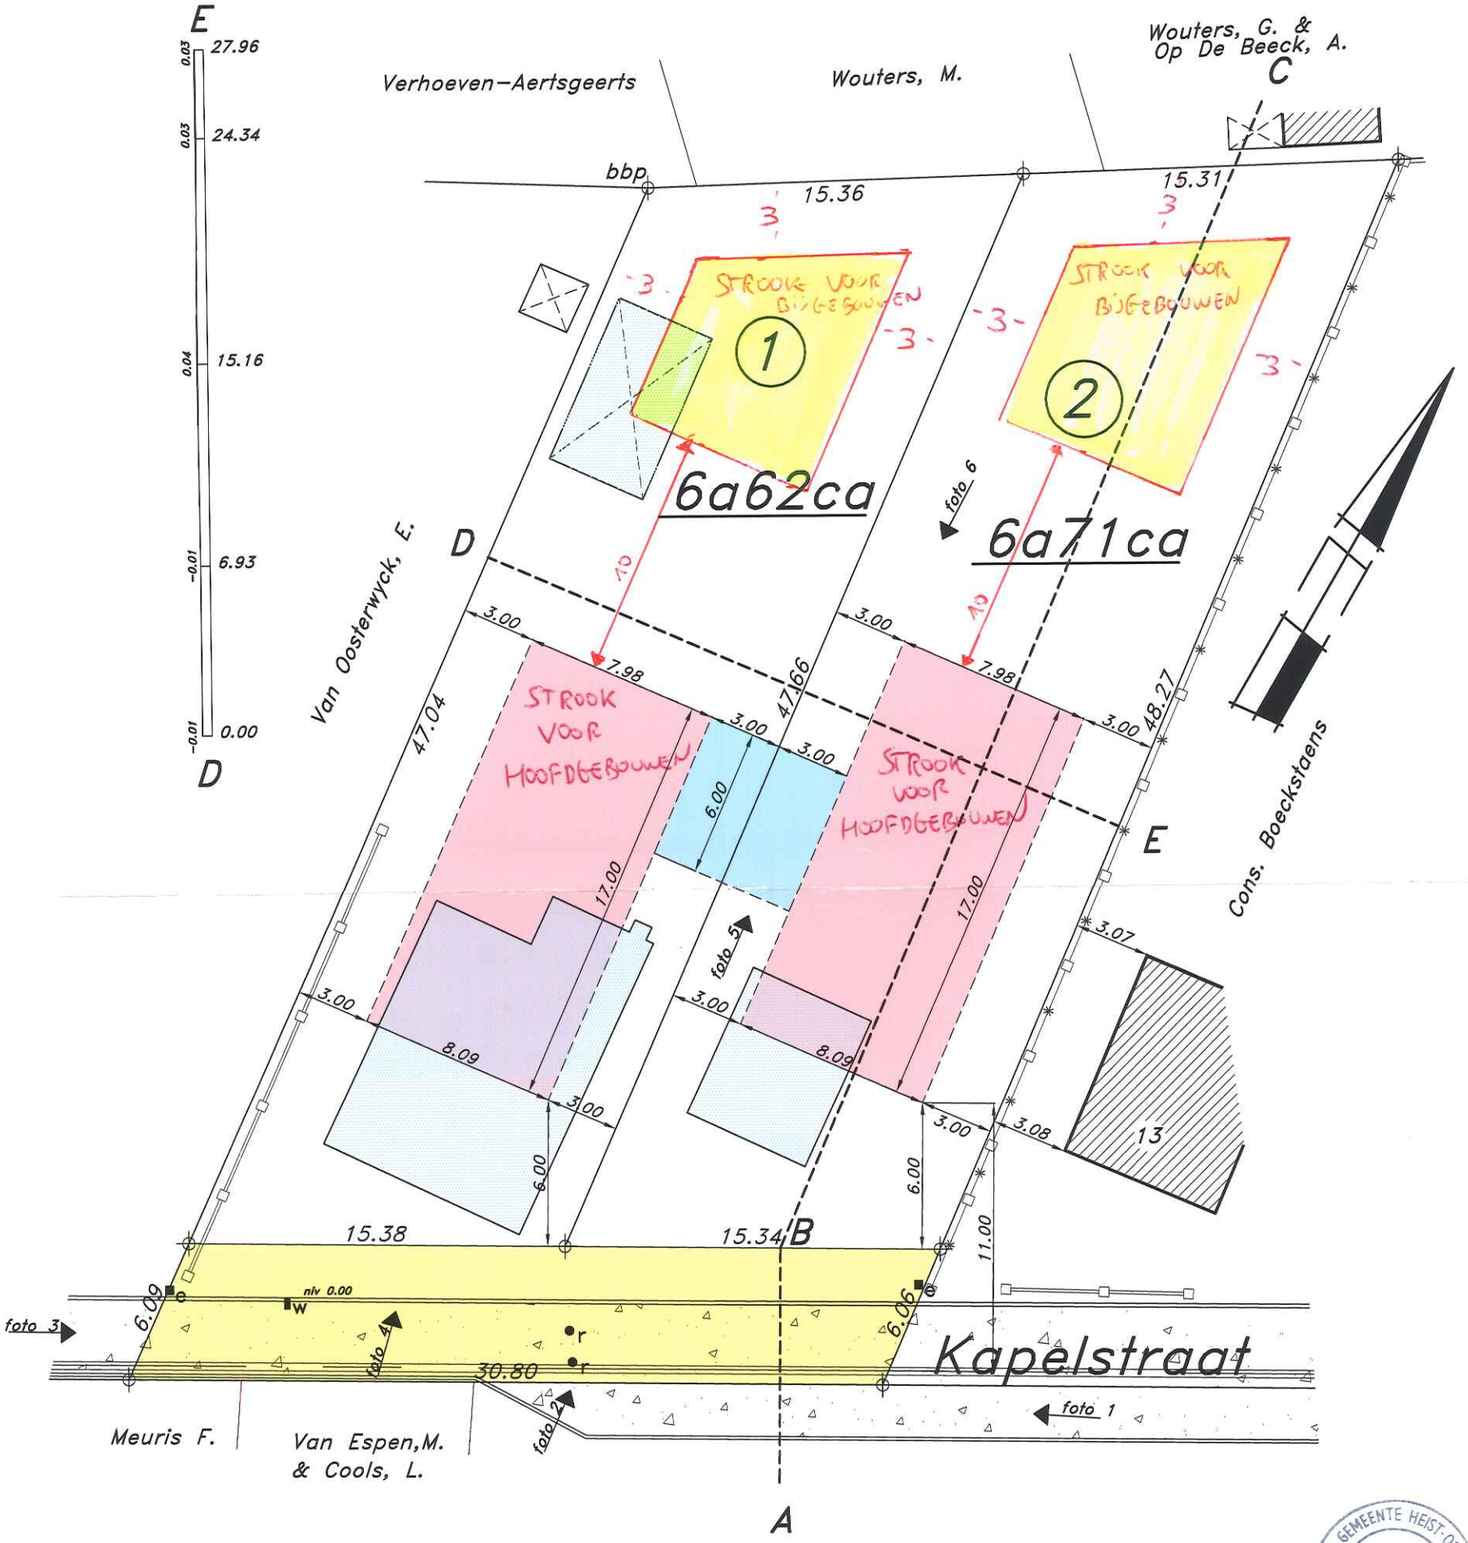

Dossier gemeente 2011/31
Vraag tot verkavelingsvergunning
VERGUND in zitting van het
Schepencollege van 22 november 2011

ZEGEL DER GEMEENTE HEIST-OP-DEN-BERG Prov. Antwerpen

bbp bestaande betonnen scheidingspaal
●r inspectieput riolering
▮w brandkraan waterleiding
■e electriciteits–/verlichtingspaal
afsluiting in betonplaten
draadafsluiting

lot 3 nr. 625/z/deel
opp. : 1a72ca
in te lijven bij het openbaar domein

te slopen constructie

zone voor carports of garages

Opgemaakt te Tremelo op
door Landmeterskantoor Feyaerts B.V.B.A.

landmeter – expert
beëdigd voor de rechtbank
van 1ste aanleg te Leuven
LAN.04 0507
BENNY FEYAERTS

Pastoriestraat 31/1.1.
3128 TREMELO–BAAL
tel : 016/53 98 97
fax : 016/53 98 96
dossier : D 11.044