Stad Genk

Verdeelplan


1° Afdeling Sectie I nrs. 481C, 483Y en 483Z

Groot volgens meting:

Lot 1: 6a 28ca (483Y/deel en 483Z/deel)

Lot 2: 8a 73ca (483Z/deel en 481C/deel)

Lot 3: 17a 98ca (483Y/deel, 483Z/deel en 481C/deel)

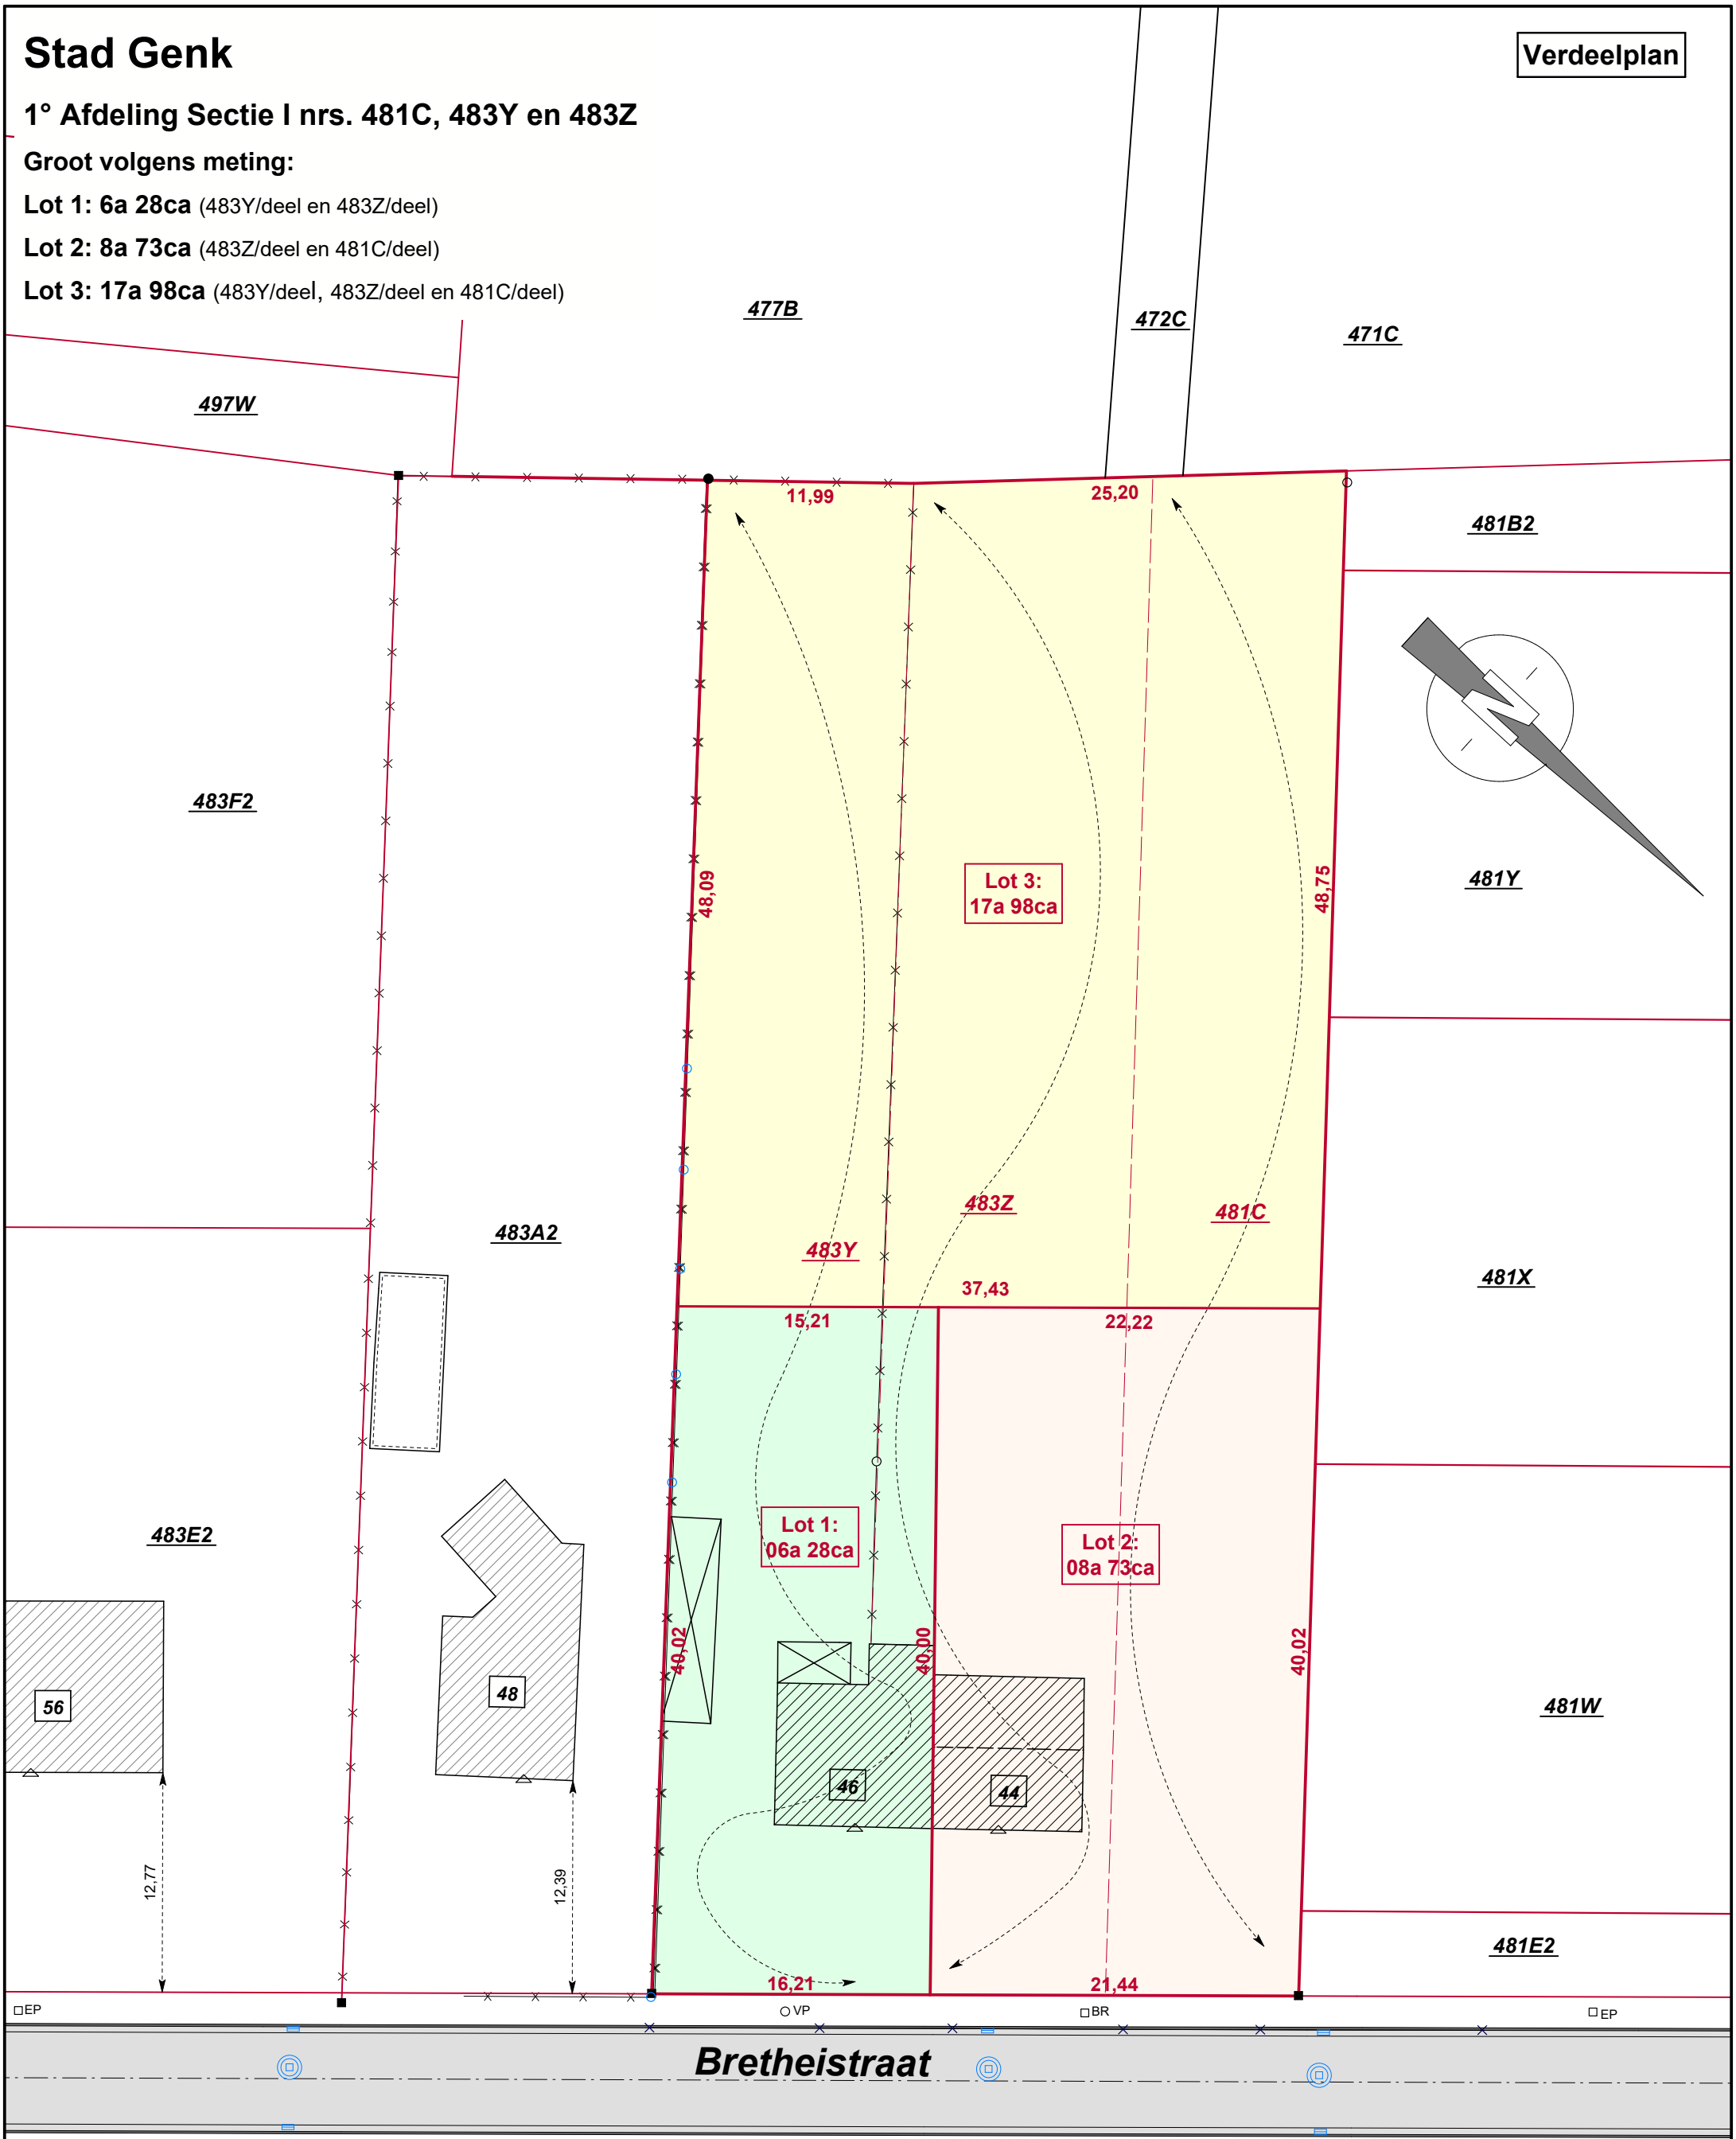

Opgemaakt te Genk op 01.10.2026 door

Schaal : 1/350
Dossier : 26/7220

Jos Houben
landmeter-expert

Bart Houben
ing. landmeter-expert

Beëdigd door de Rechtbank van Eerste Aanleg te Tongeren.
Ingeschreven op het Tableau van de Federale Raden van Landmeters-Experten
onder het nr. LAN/040009 (Jos Houben) en het nr. LAN/121511 (Bart Houben)

Landmeterskantoor HOUBEN b.v. **Bochtlaan 32B, 3600 GENK** **tel. 089/30.62.63** **e-mail: info@landmeterhouben.be**