Postcode

Geme
Adre
Typ
Ka
H

Stad Genk

4e Afdeling Sectie E nr. 636F4

Groot volgens meting:
Lot 1: 8a 18ca
Lot 2: 8a 04ca
Lot 3: 1a 62ca (te voegen bij 636G4)

Verkavelingsontwerp

GEZIEN EN VOORWAARDELIJK GOEDGEKEURD
door het Schepenkollege van Genk in zijn vergadering van ...
NAMENS HET COLLEGE

STADSBESTUUR LIMBURG

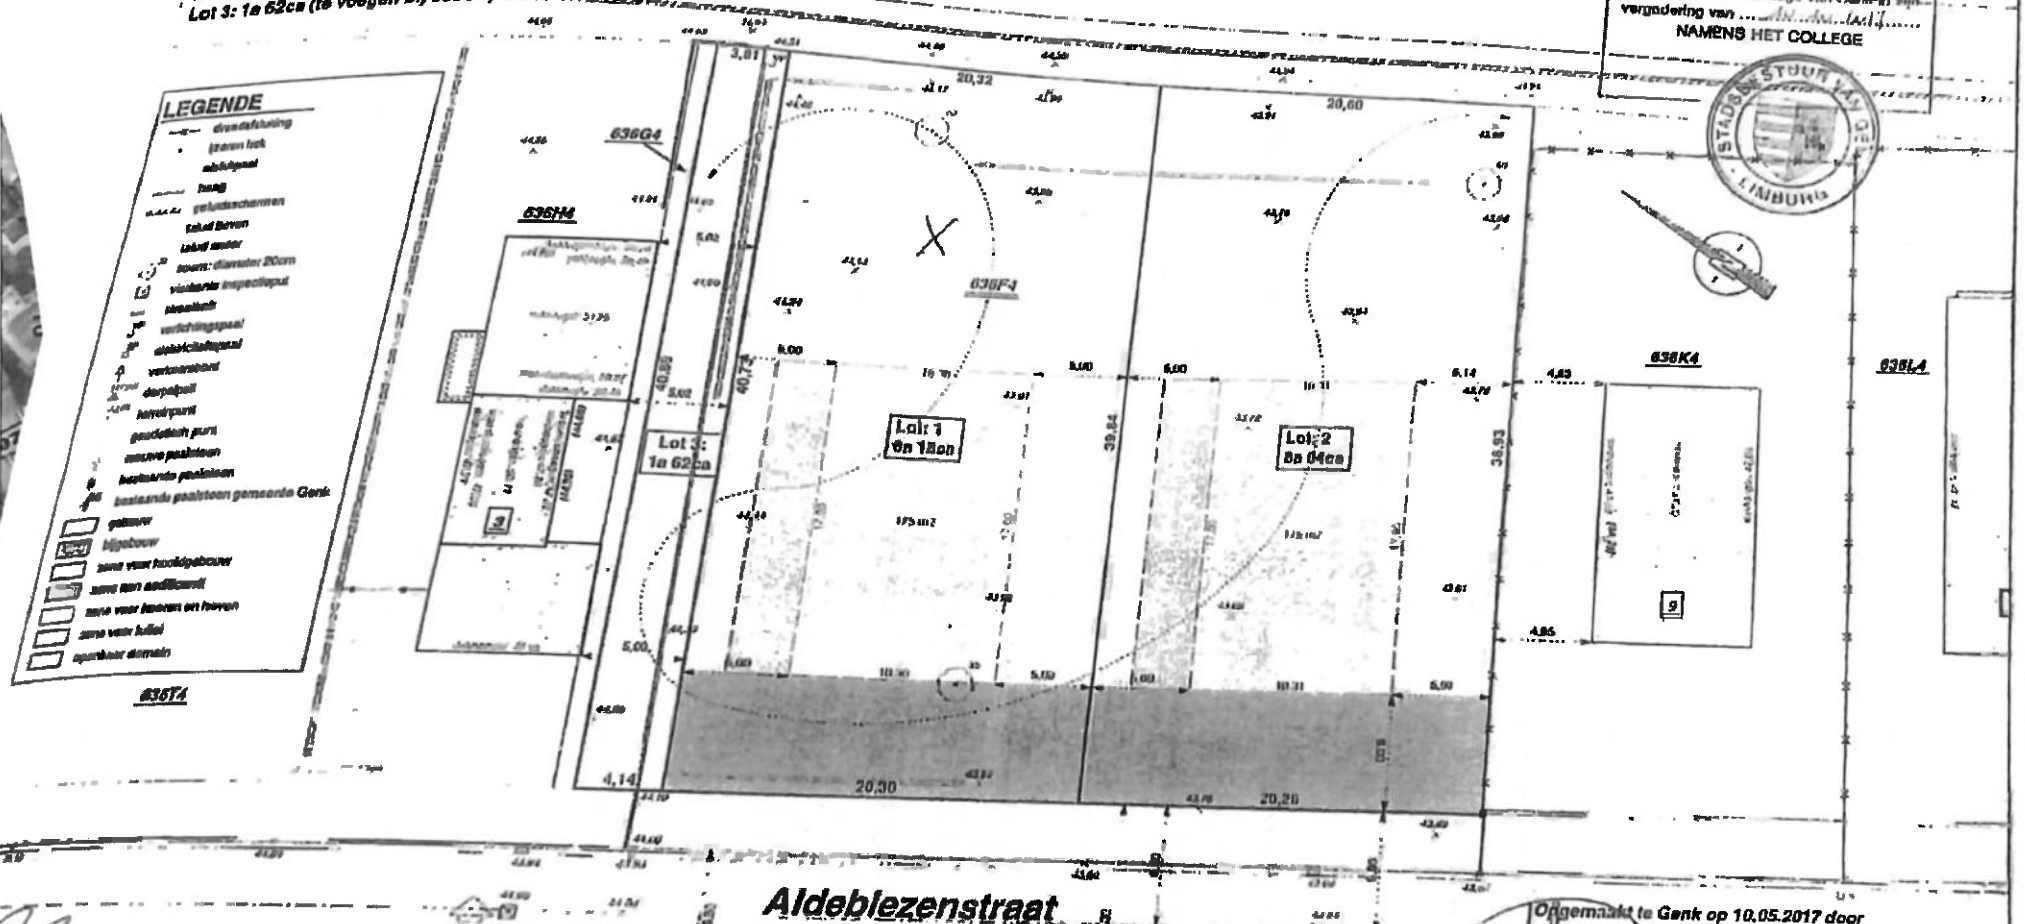

Opgemaakt te Genk op 10.05.2017 door

Joz Houben
landmeter-expert

Bart Houben
landmeter-expert

Beëdigd door de Rechtbank van Eerste Aanleg te Tongeren
Ingeschreven op het Tableau van de Federale Raden van Landmeters-Experten
onder het nr. LANI040000 (Joz Houben) en het nr. LANI121511 (Bart Houben)

Wij waarborgen enkel door ons eigenhandig ondertekende plannen

: 1/250
: 17/8248
en door landmeter-expert Jense Severijns

erskantoor HOUBEN b.v.b.a. Bochtlaan 32B, 3600 GENK tel. 089/30.62.63 e-mail: info@landmeterhouben.be