



PLAN KELLER

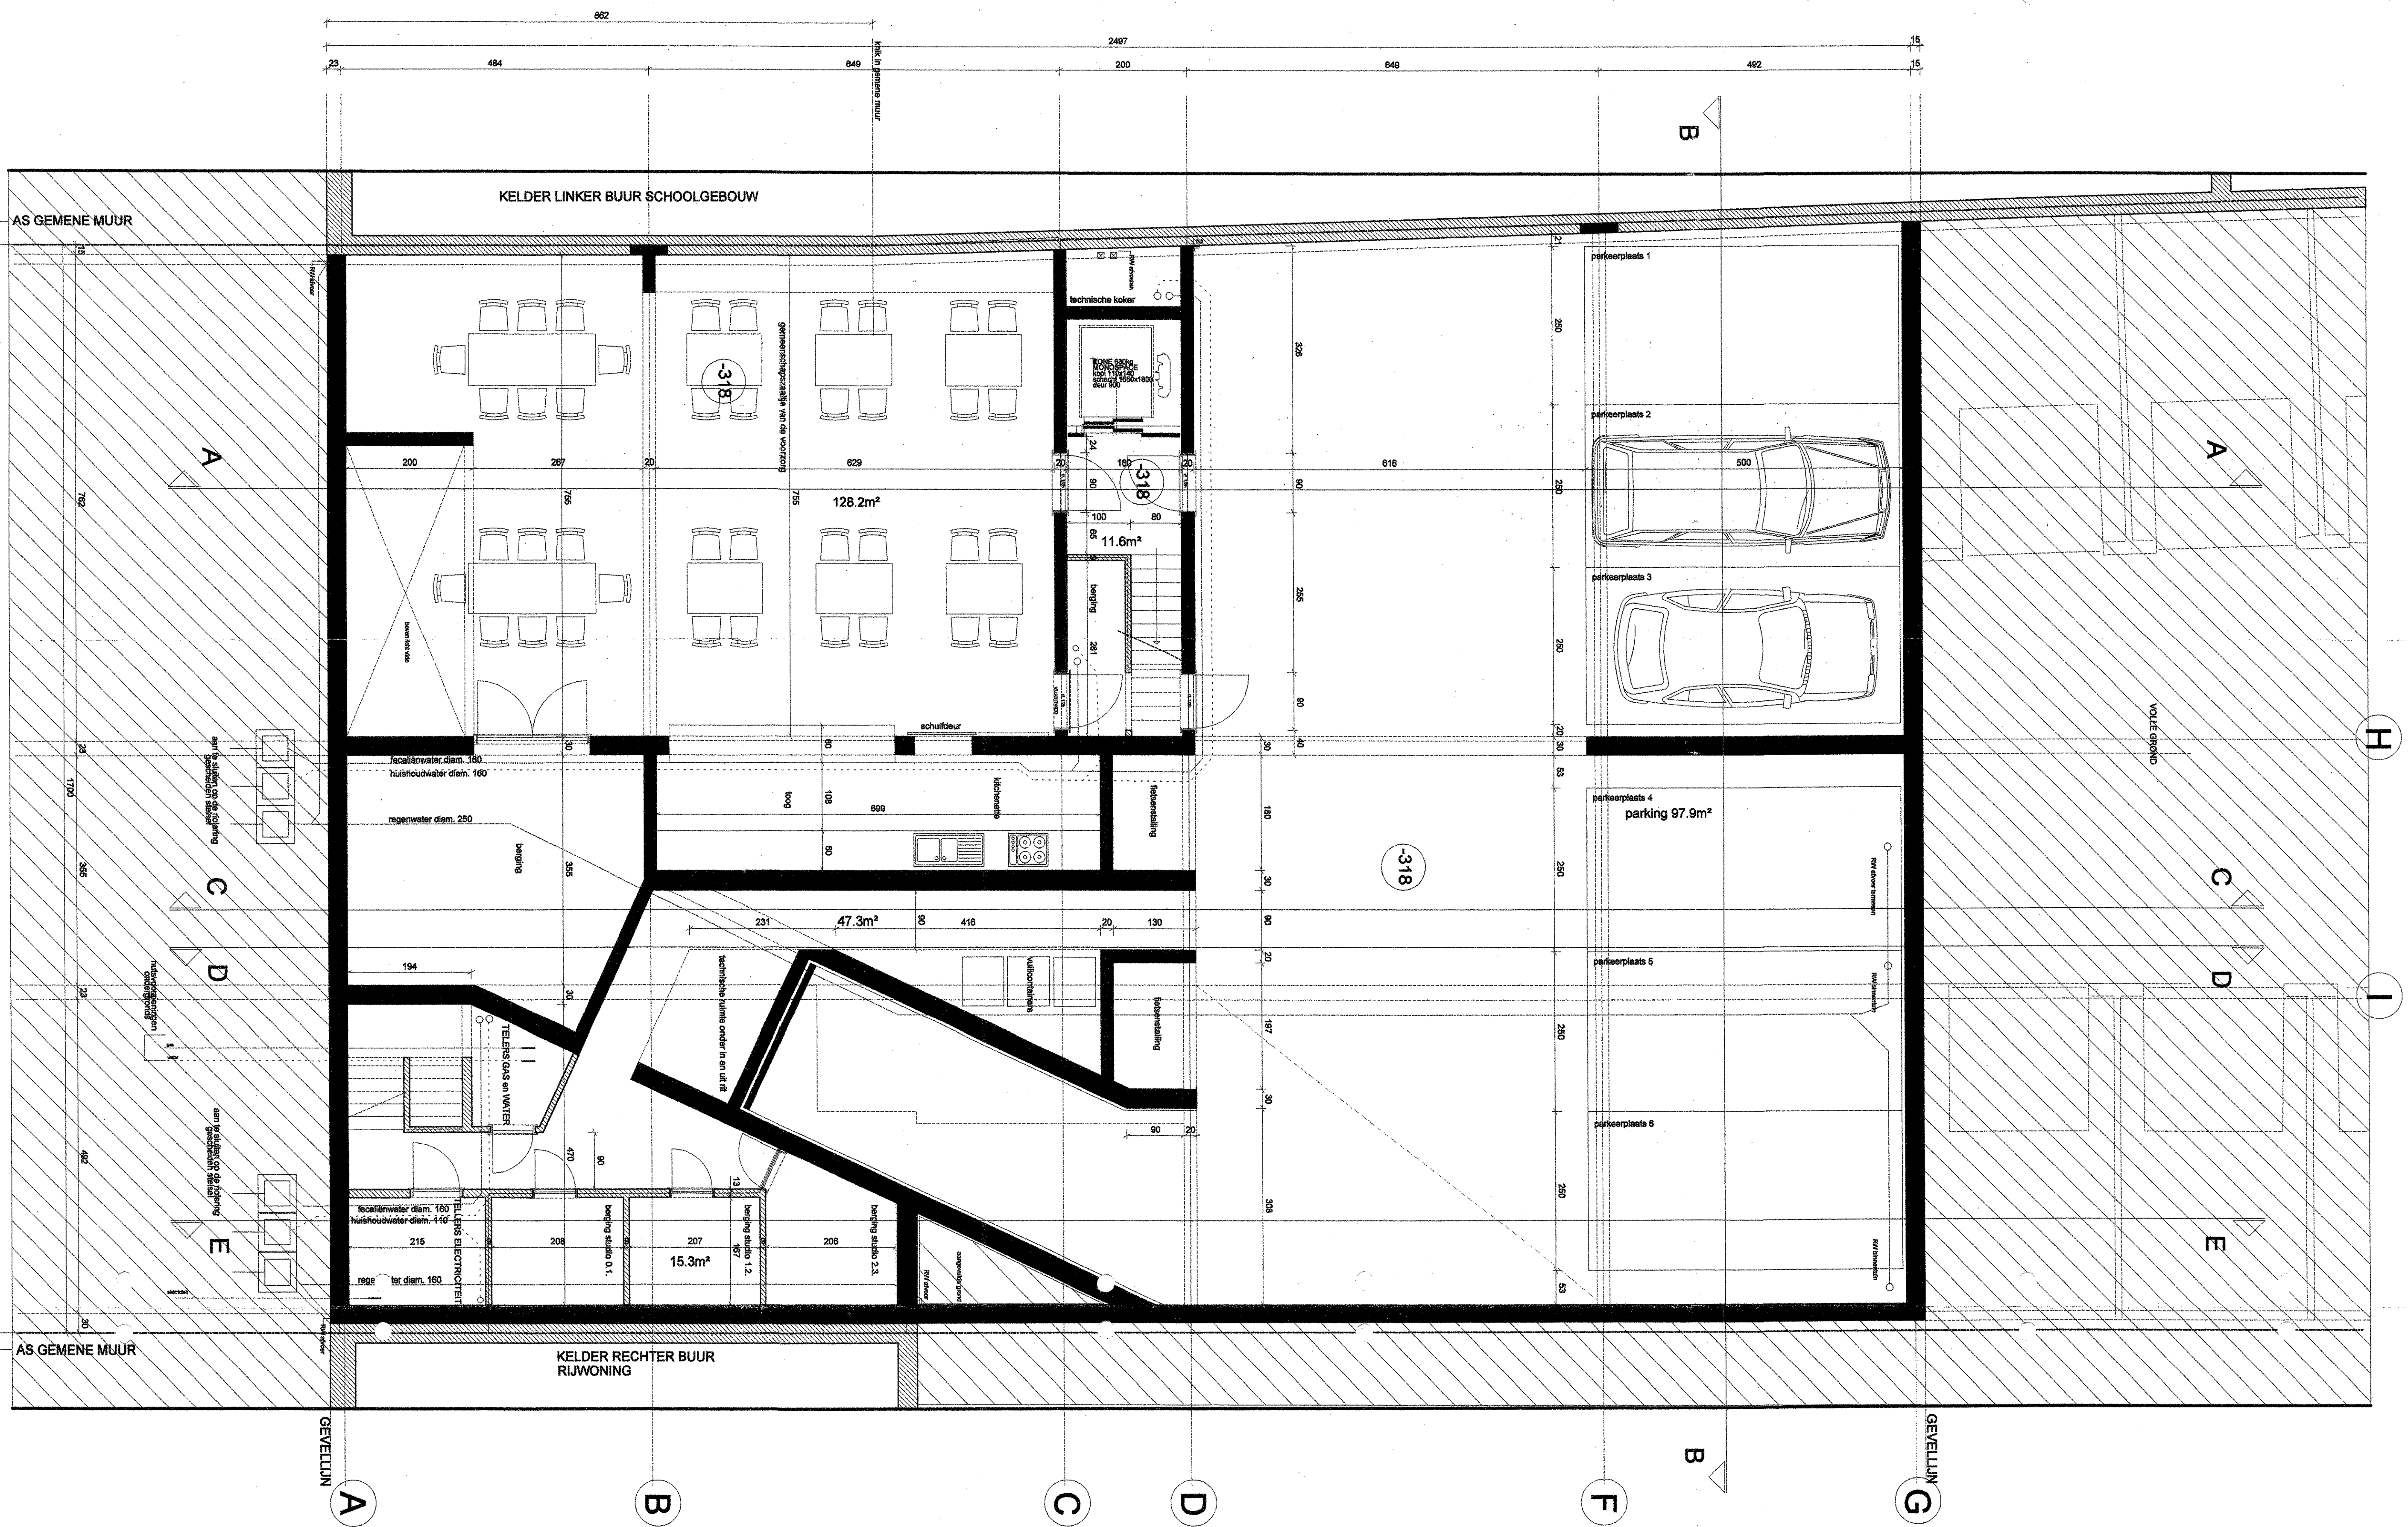

PLAN GELUKVLOERS

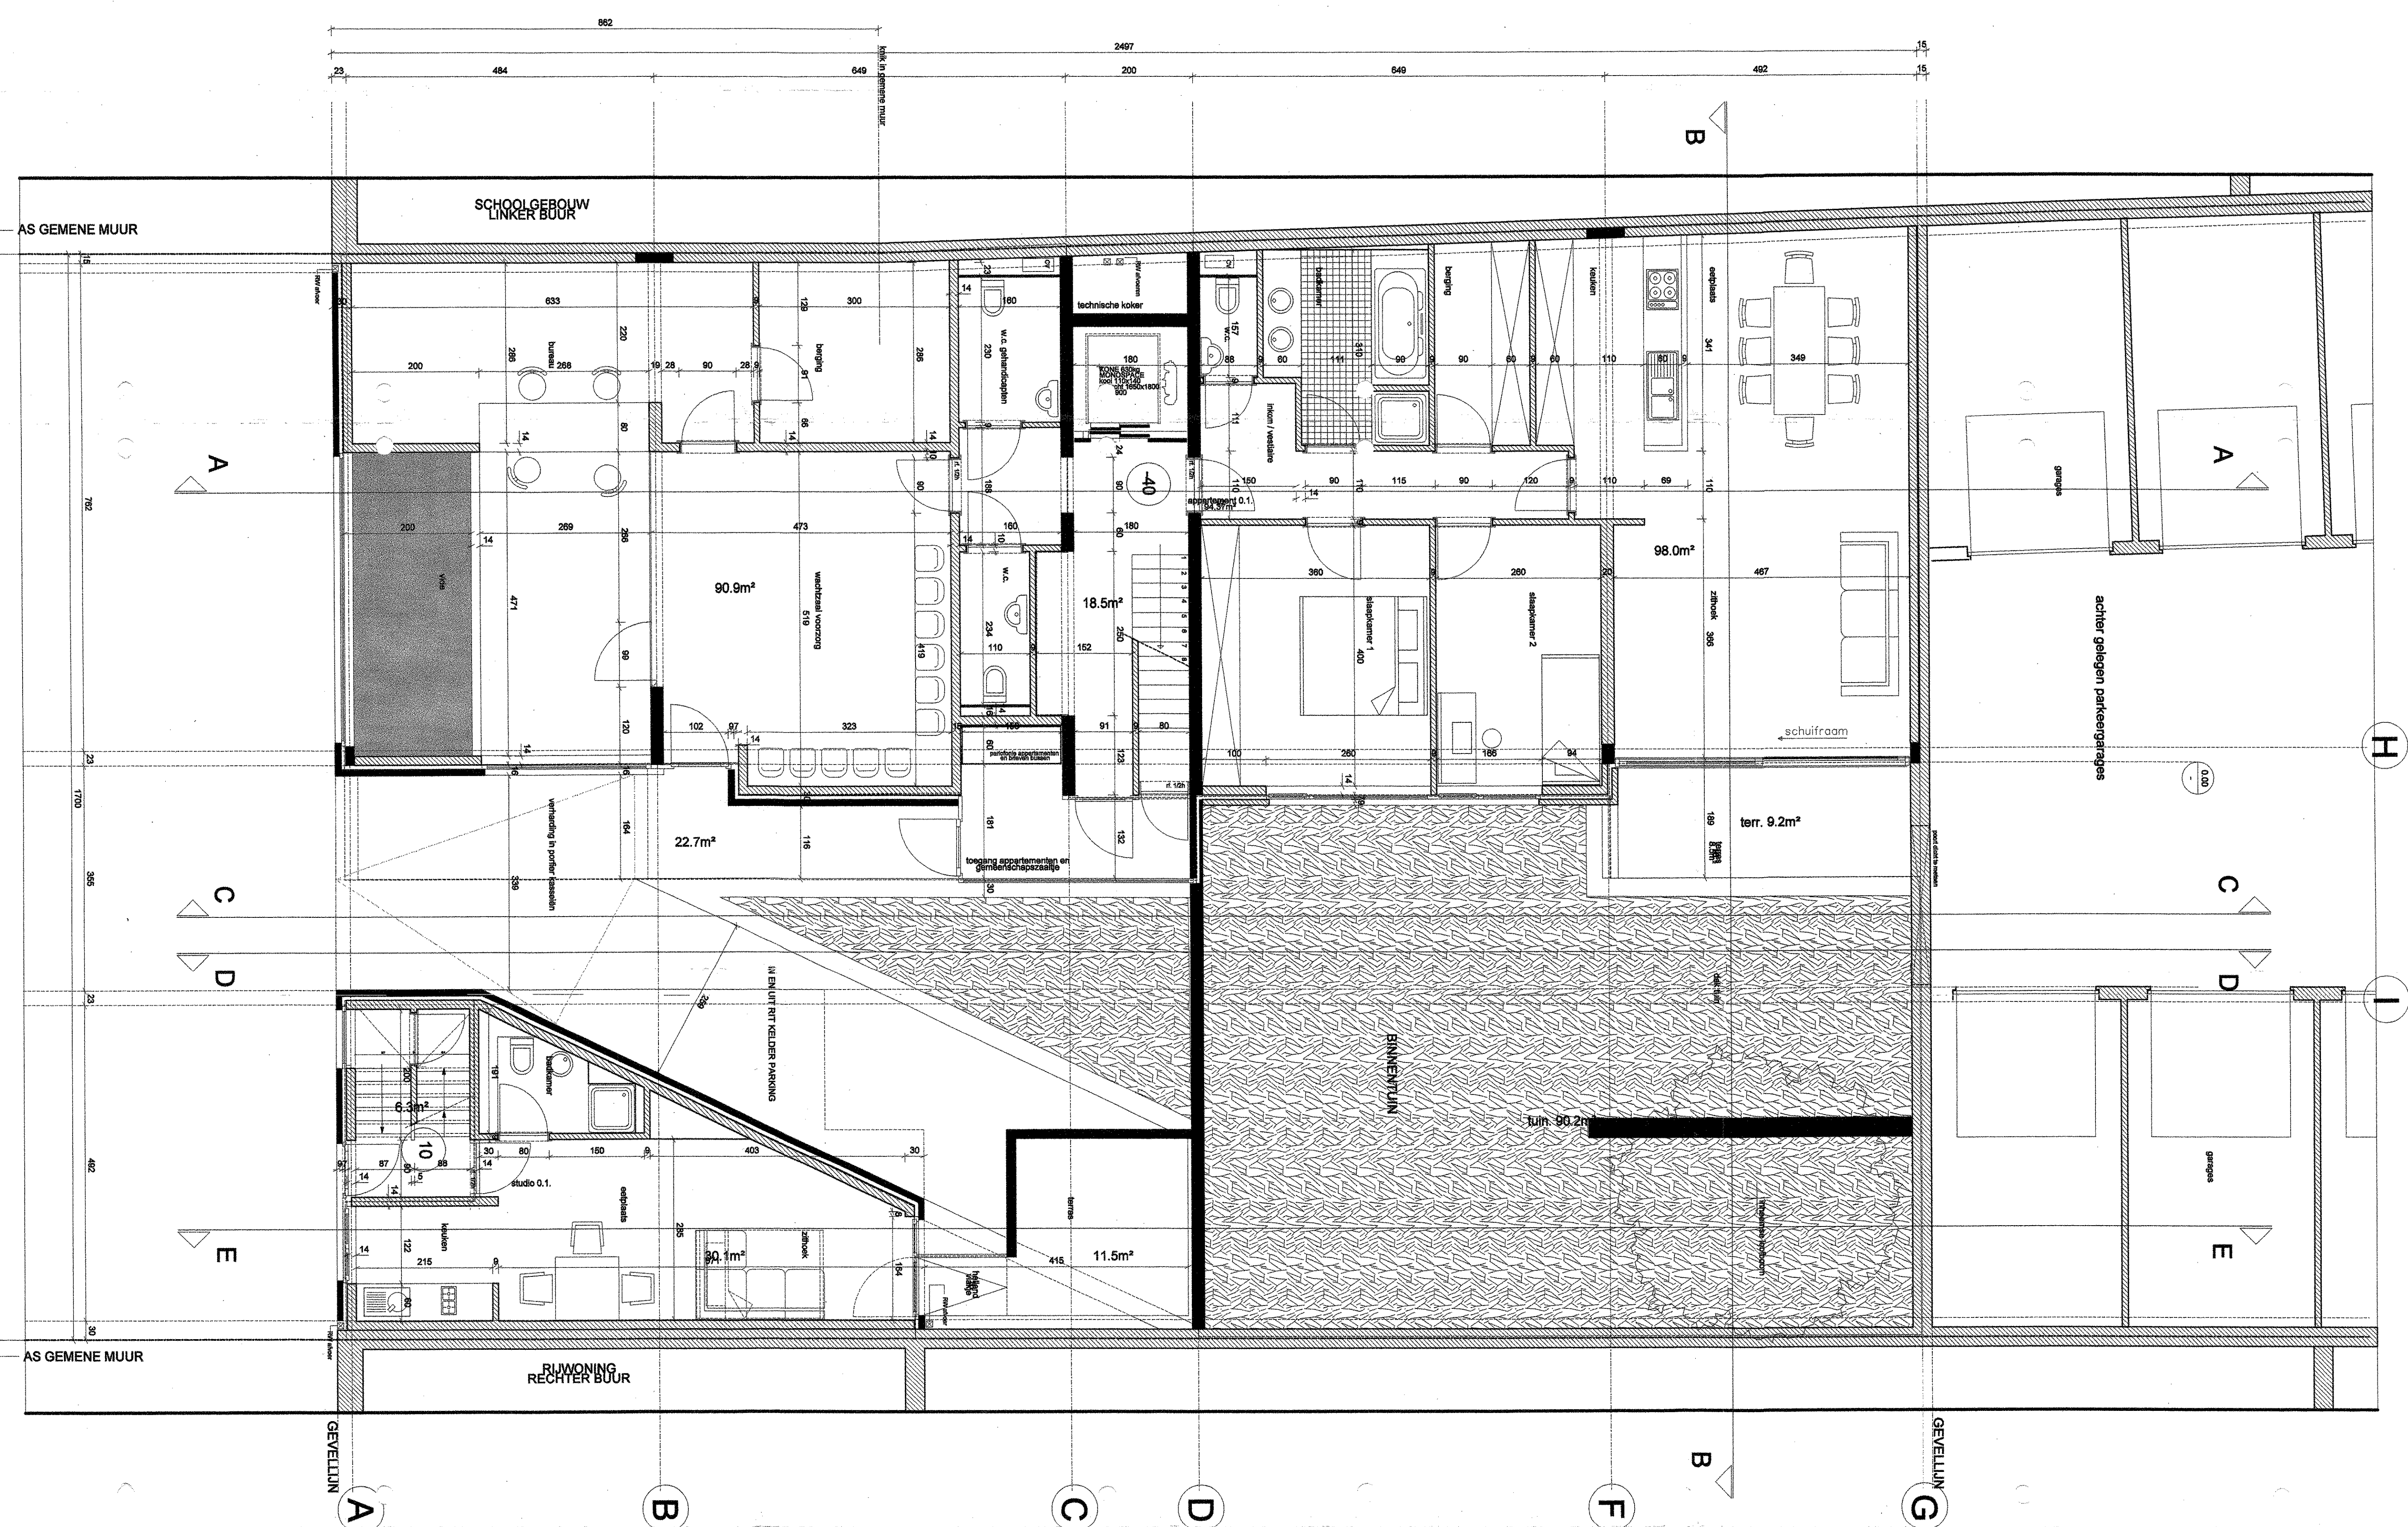

Nieuwbouw van appartementen en voorzienig


BOUWMAATSTAF NIEUWE TOESTAND
 GRONDPLANNEN KELLER EN GELUKVLOERS

HRU_003_02	DOSSIER
SCHAAL	1:50
PLANNUMMER	F_2b
