

STAD NIEUWPOORT	
ONTWERP SCHAAL 2%	APPARTEMENT MET GARAGE BOVEN AUTOBERGELAANEN
LIGGING	SLACHTHUISSTRAAT 13 KADASTRALE SEKTOR 3, nr 32 c 4nd
EIGENAAR	Mme VAN DUYN SLAEGHER K.A. 1, 31 NIEUWPOORT


DE ARCHITEKT
O. Huyghebaert

DE EIGENAAR
Mme Van Duynslaeher

DE AANNEMER
31 maart 1966
gevestigd: 15 juli '66


15 JULI 1966

Gezien en goedgekeurd door het
op 20 AUG. 1966
De Burgemeester
De Secretaris

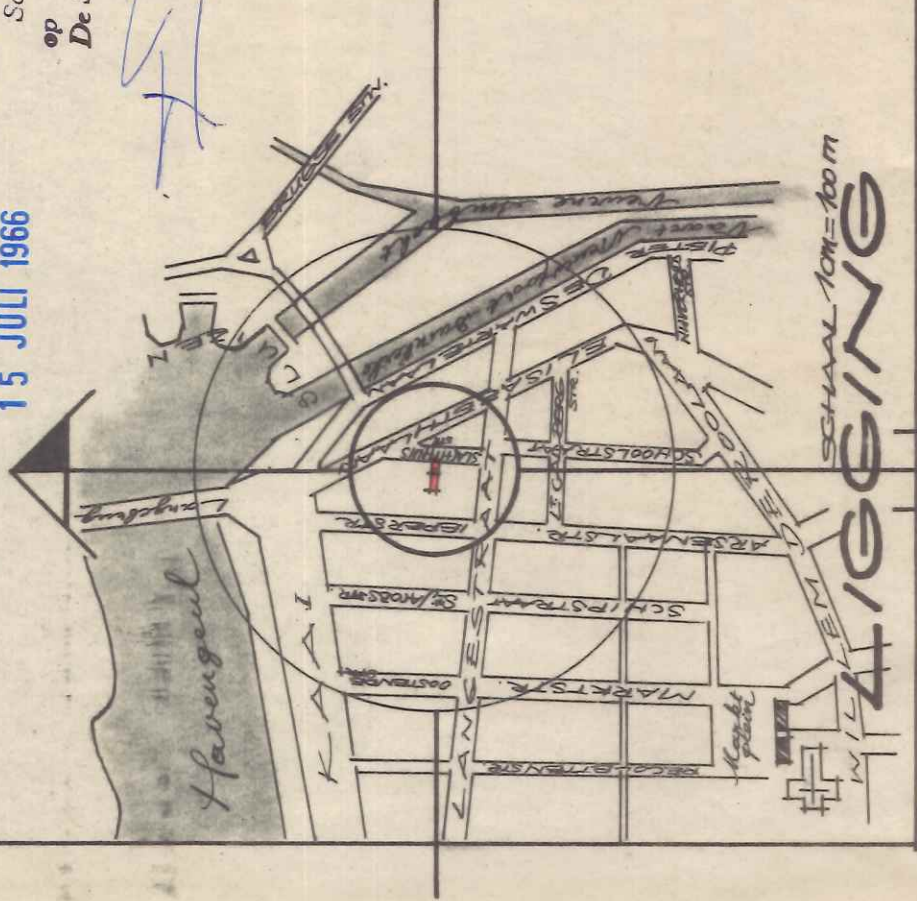

SCHAAL 1:100 m



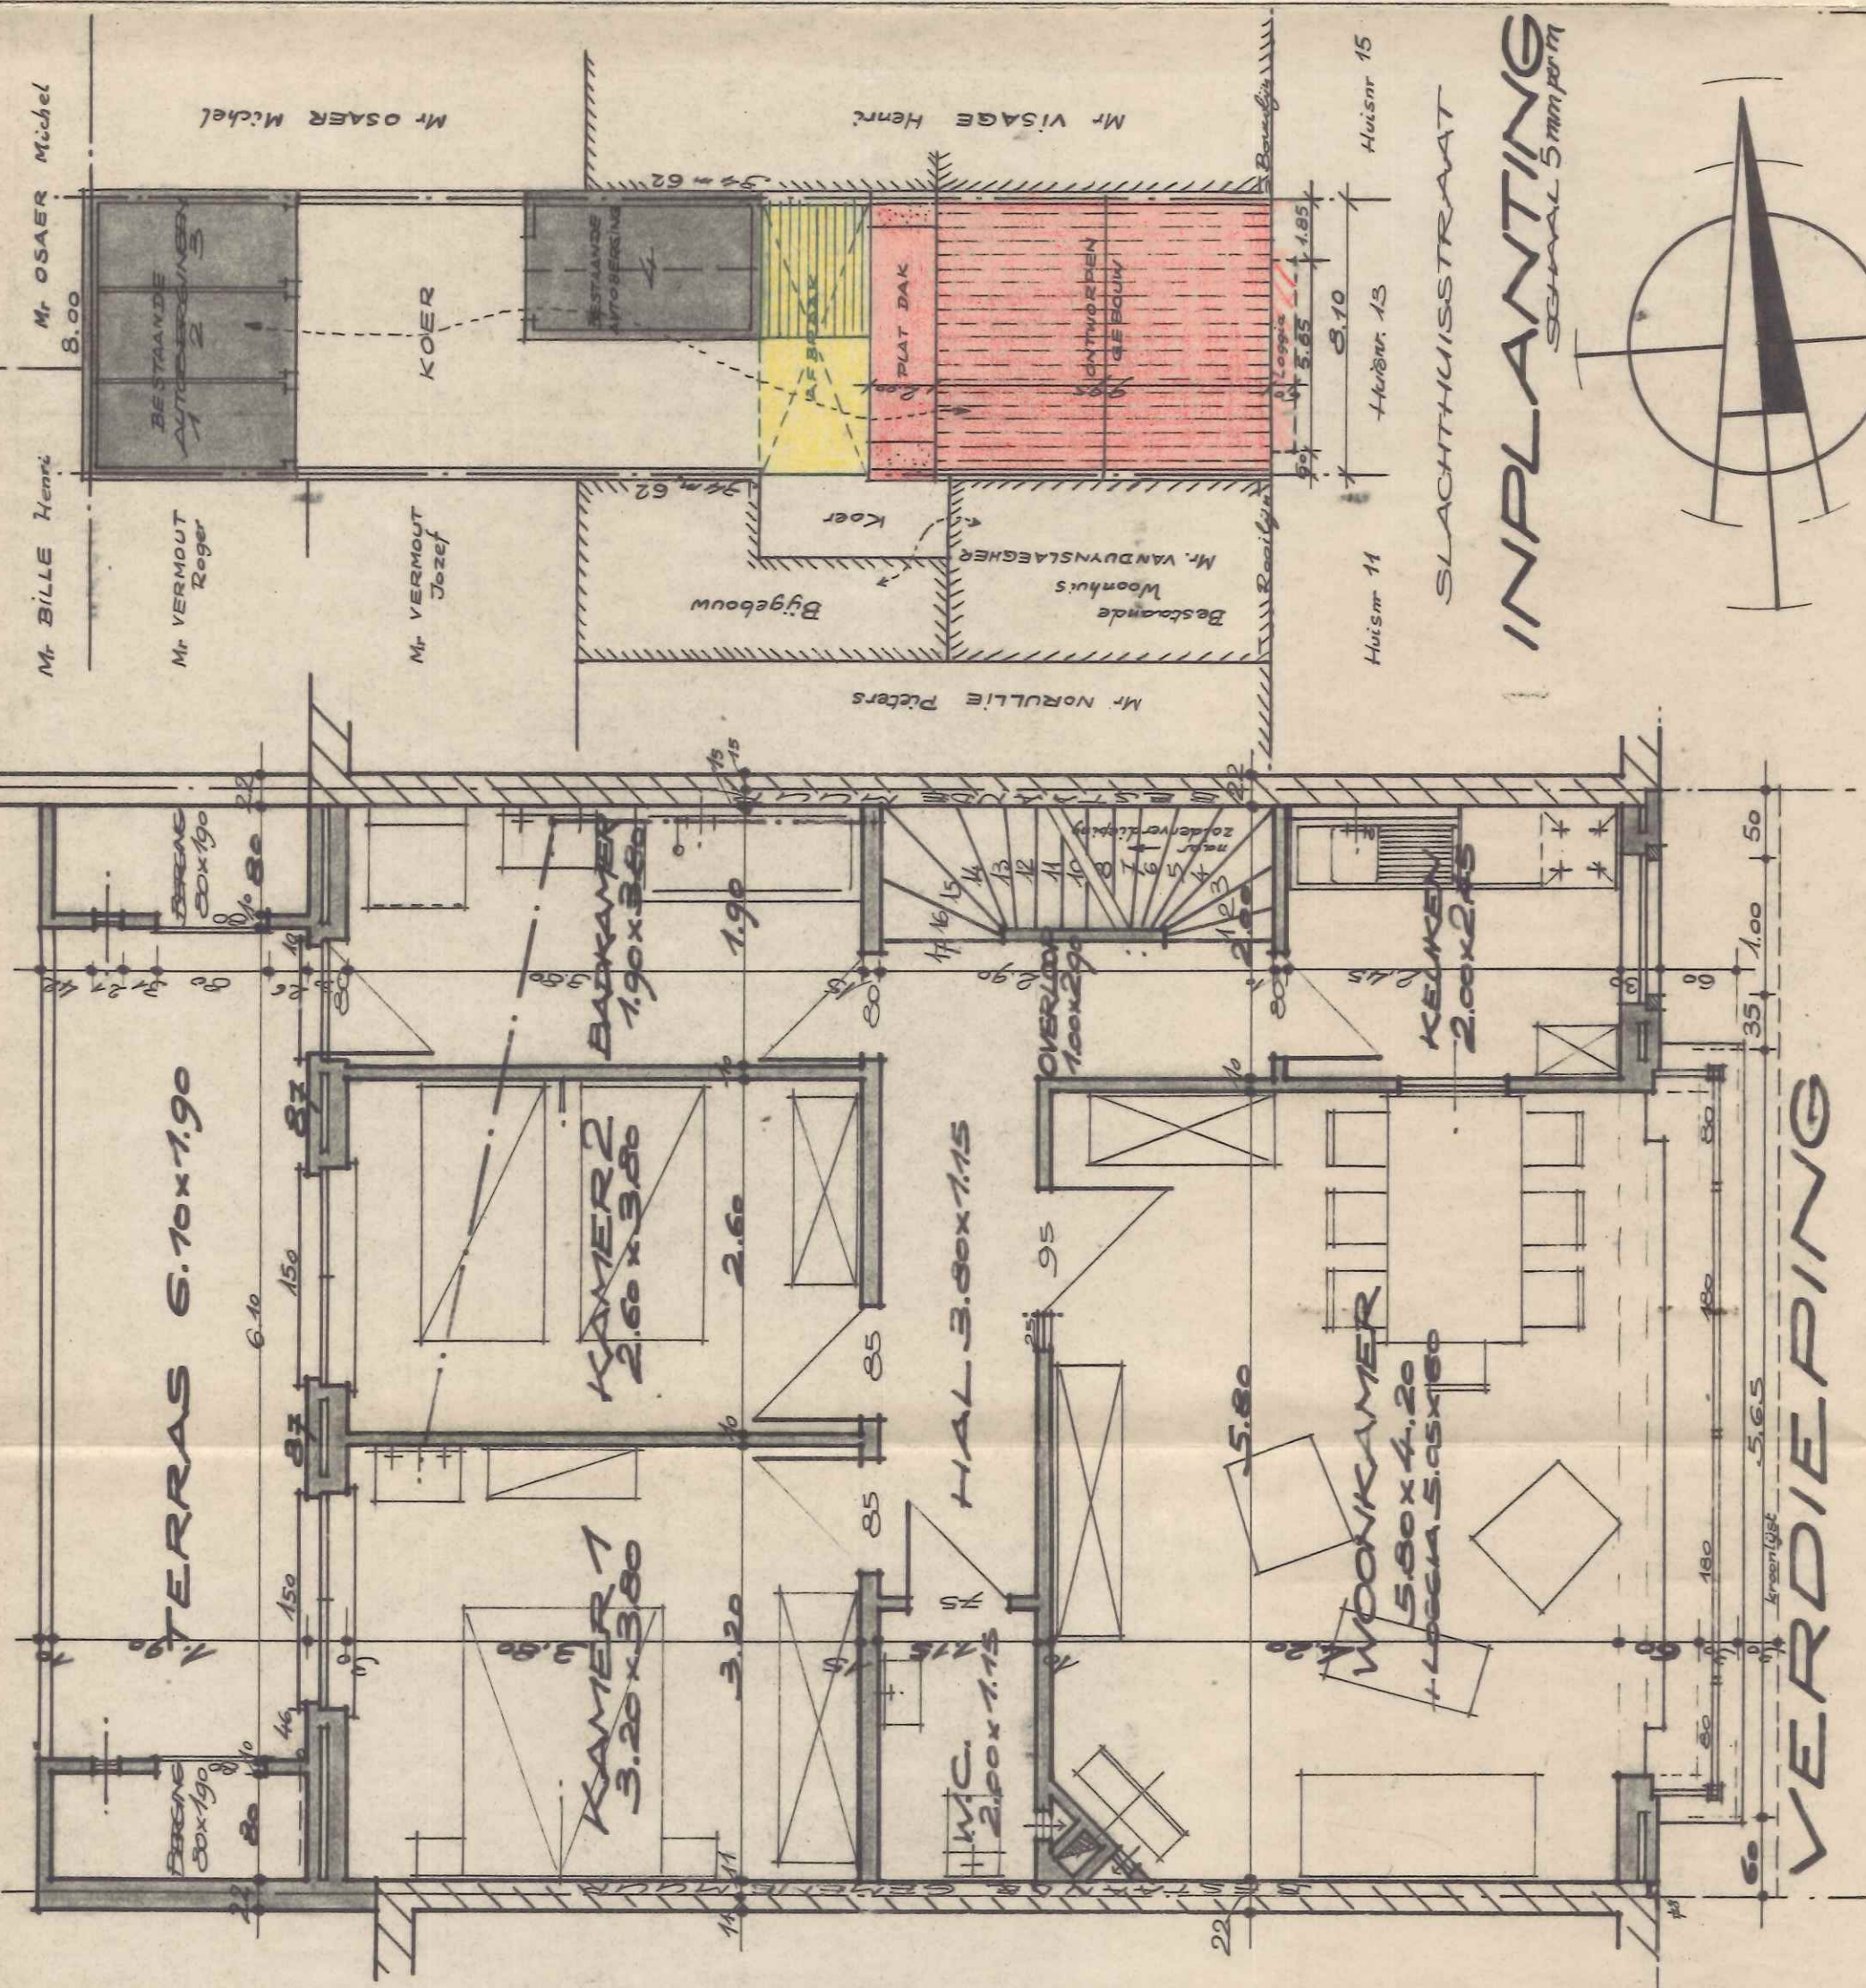

VERDIEPING

GELIJKVLOERS

MATERIALEN
DAARBOVEN

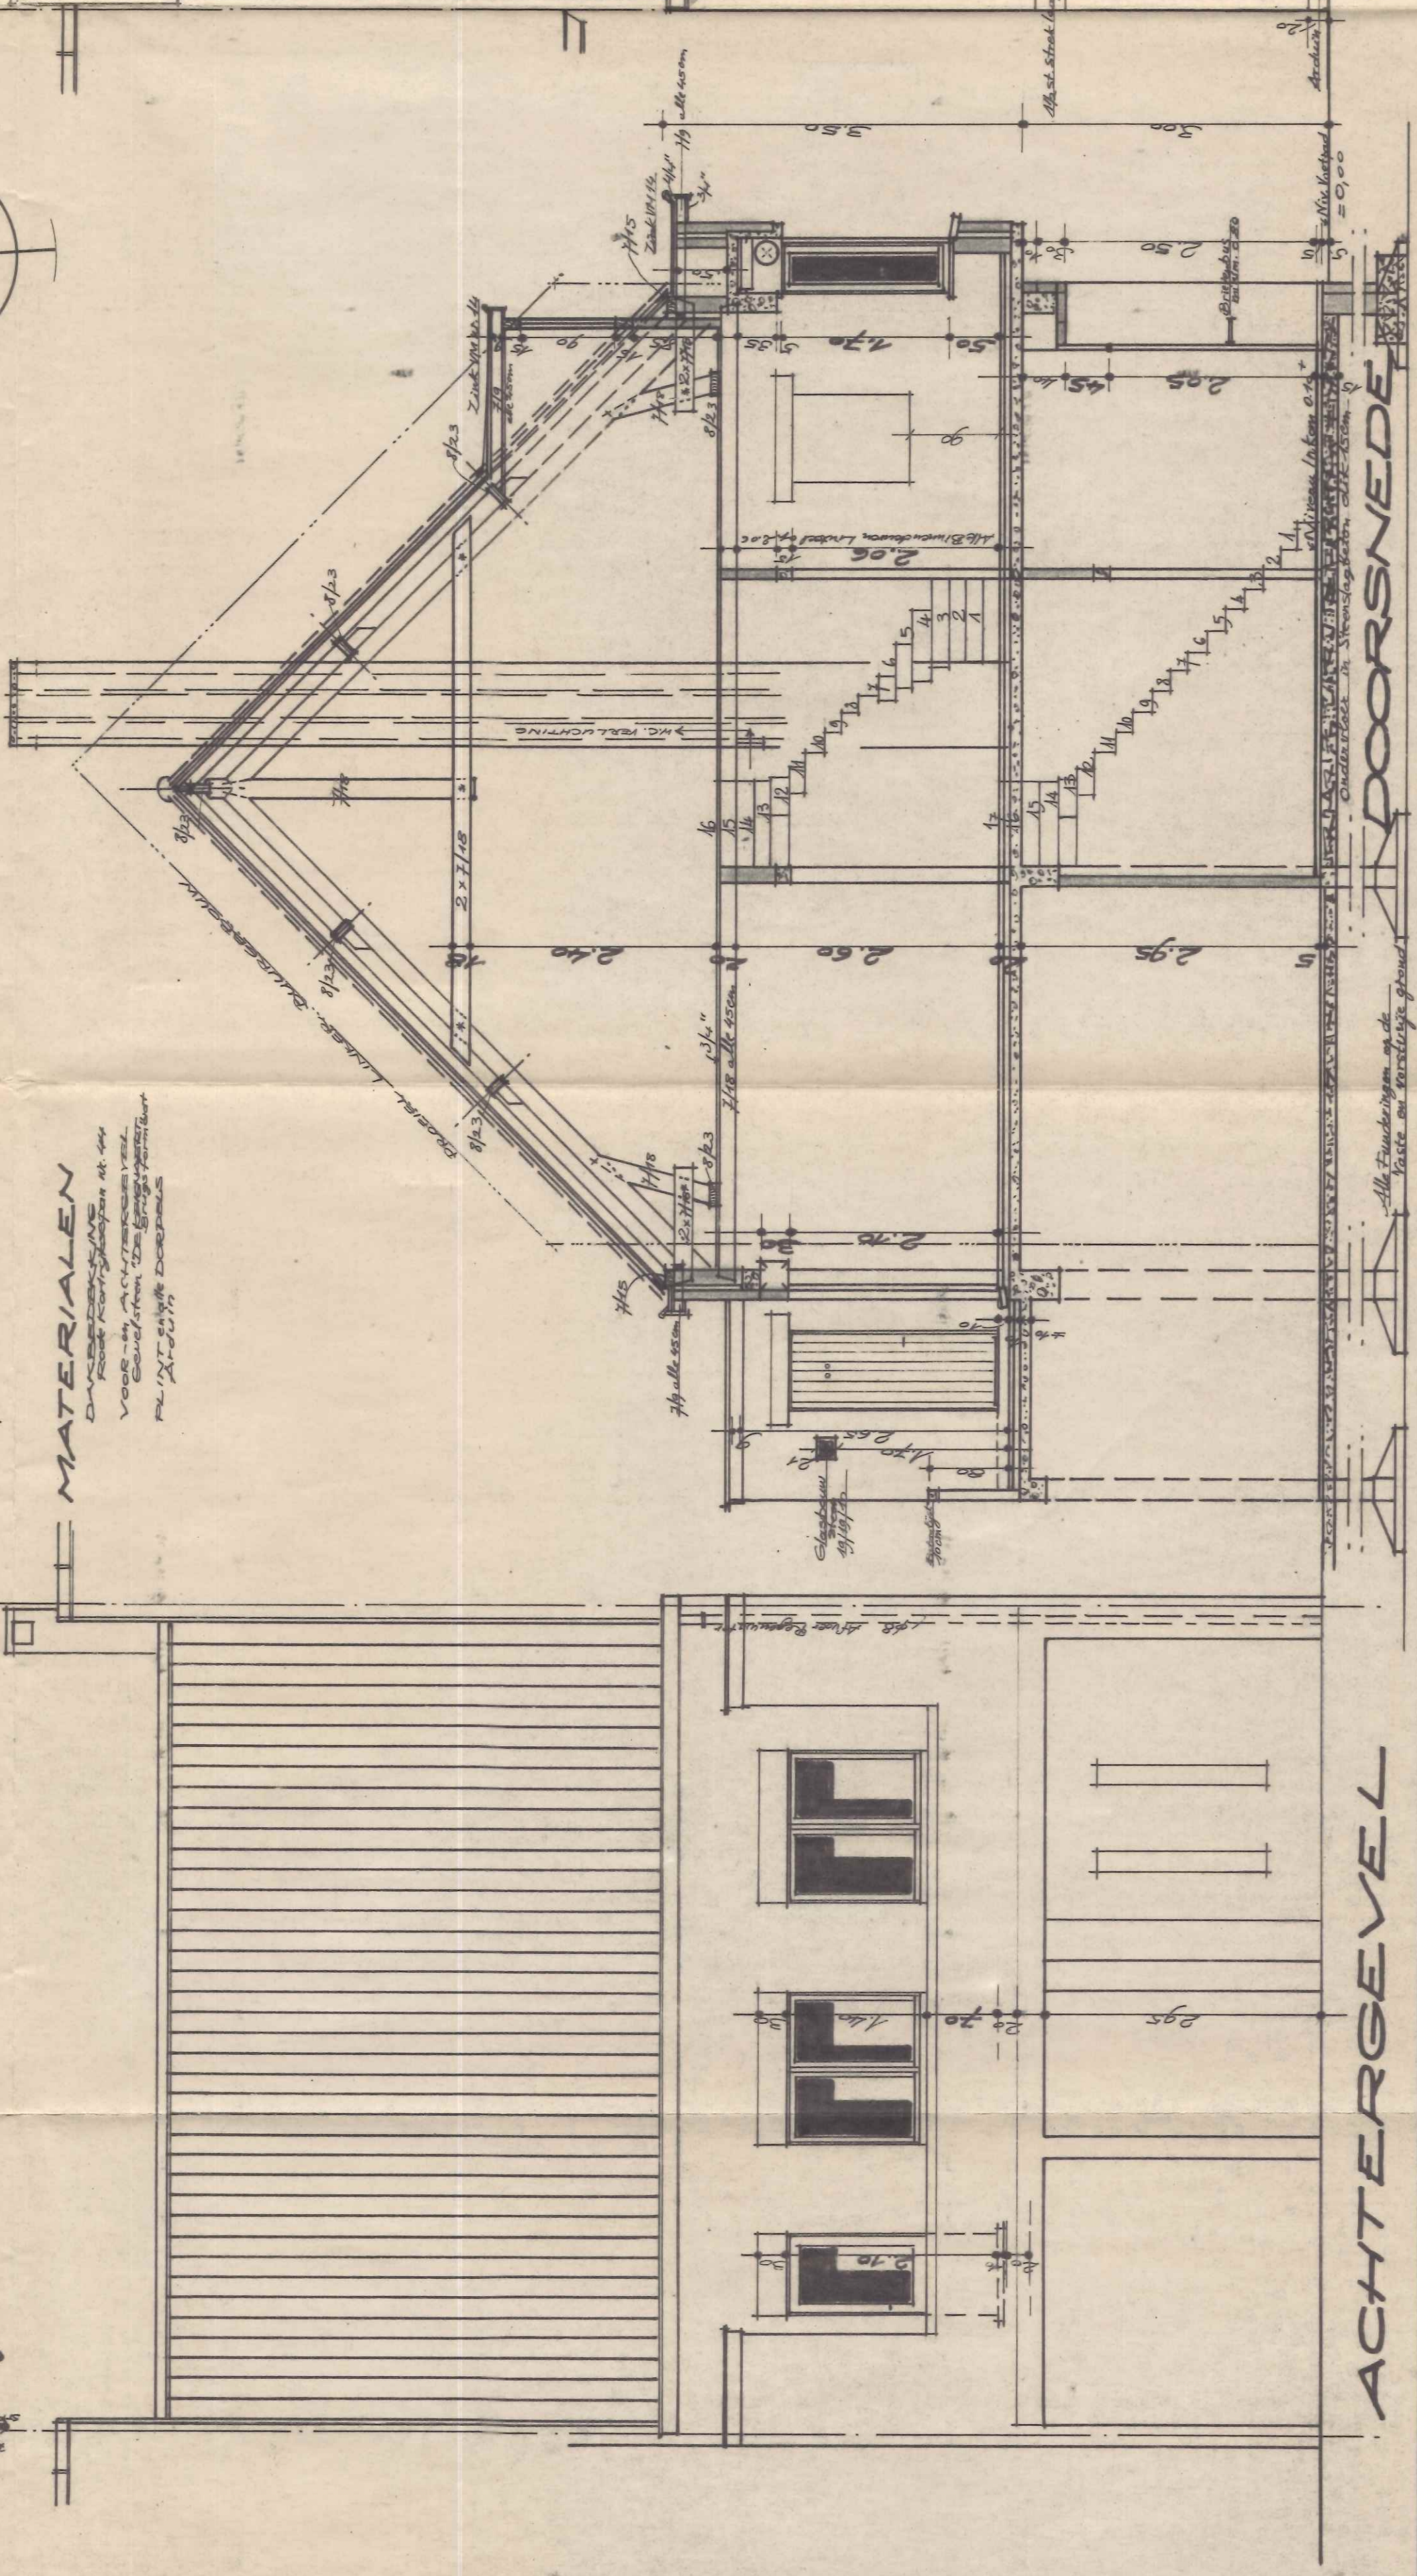

ACHTERGEVEL

DOORSNEDEN

VOORGEVEL