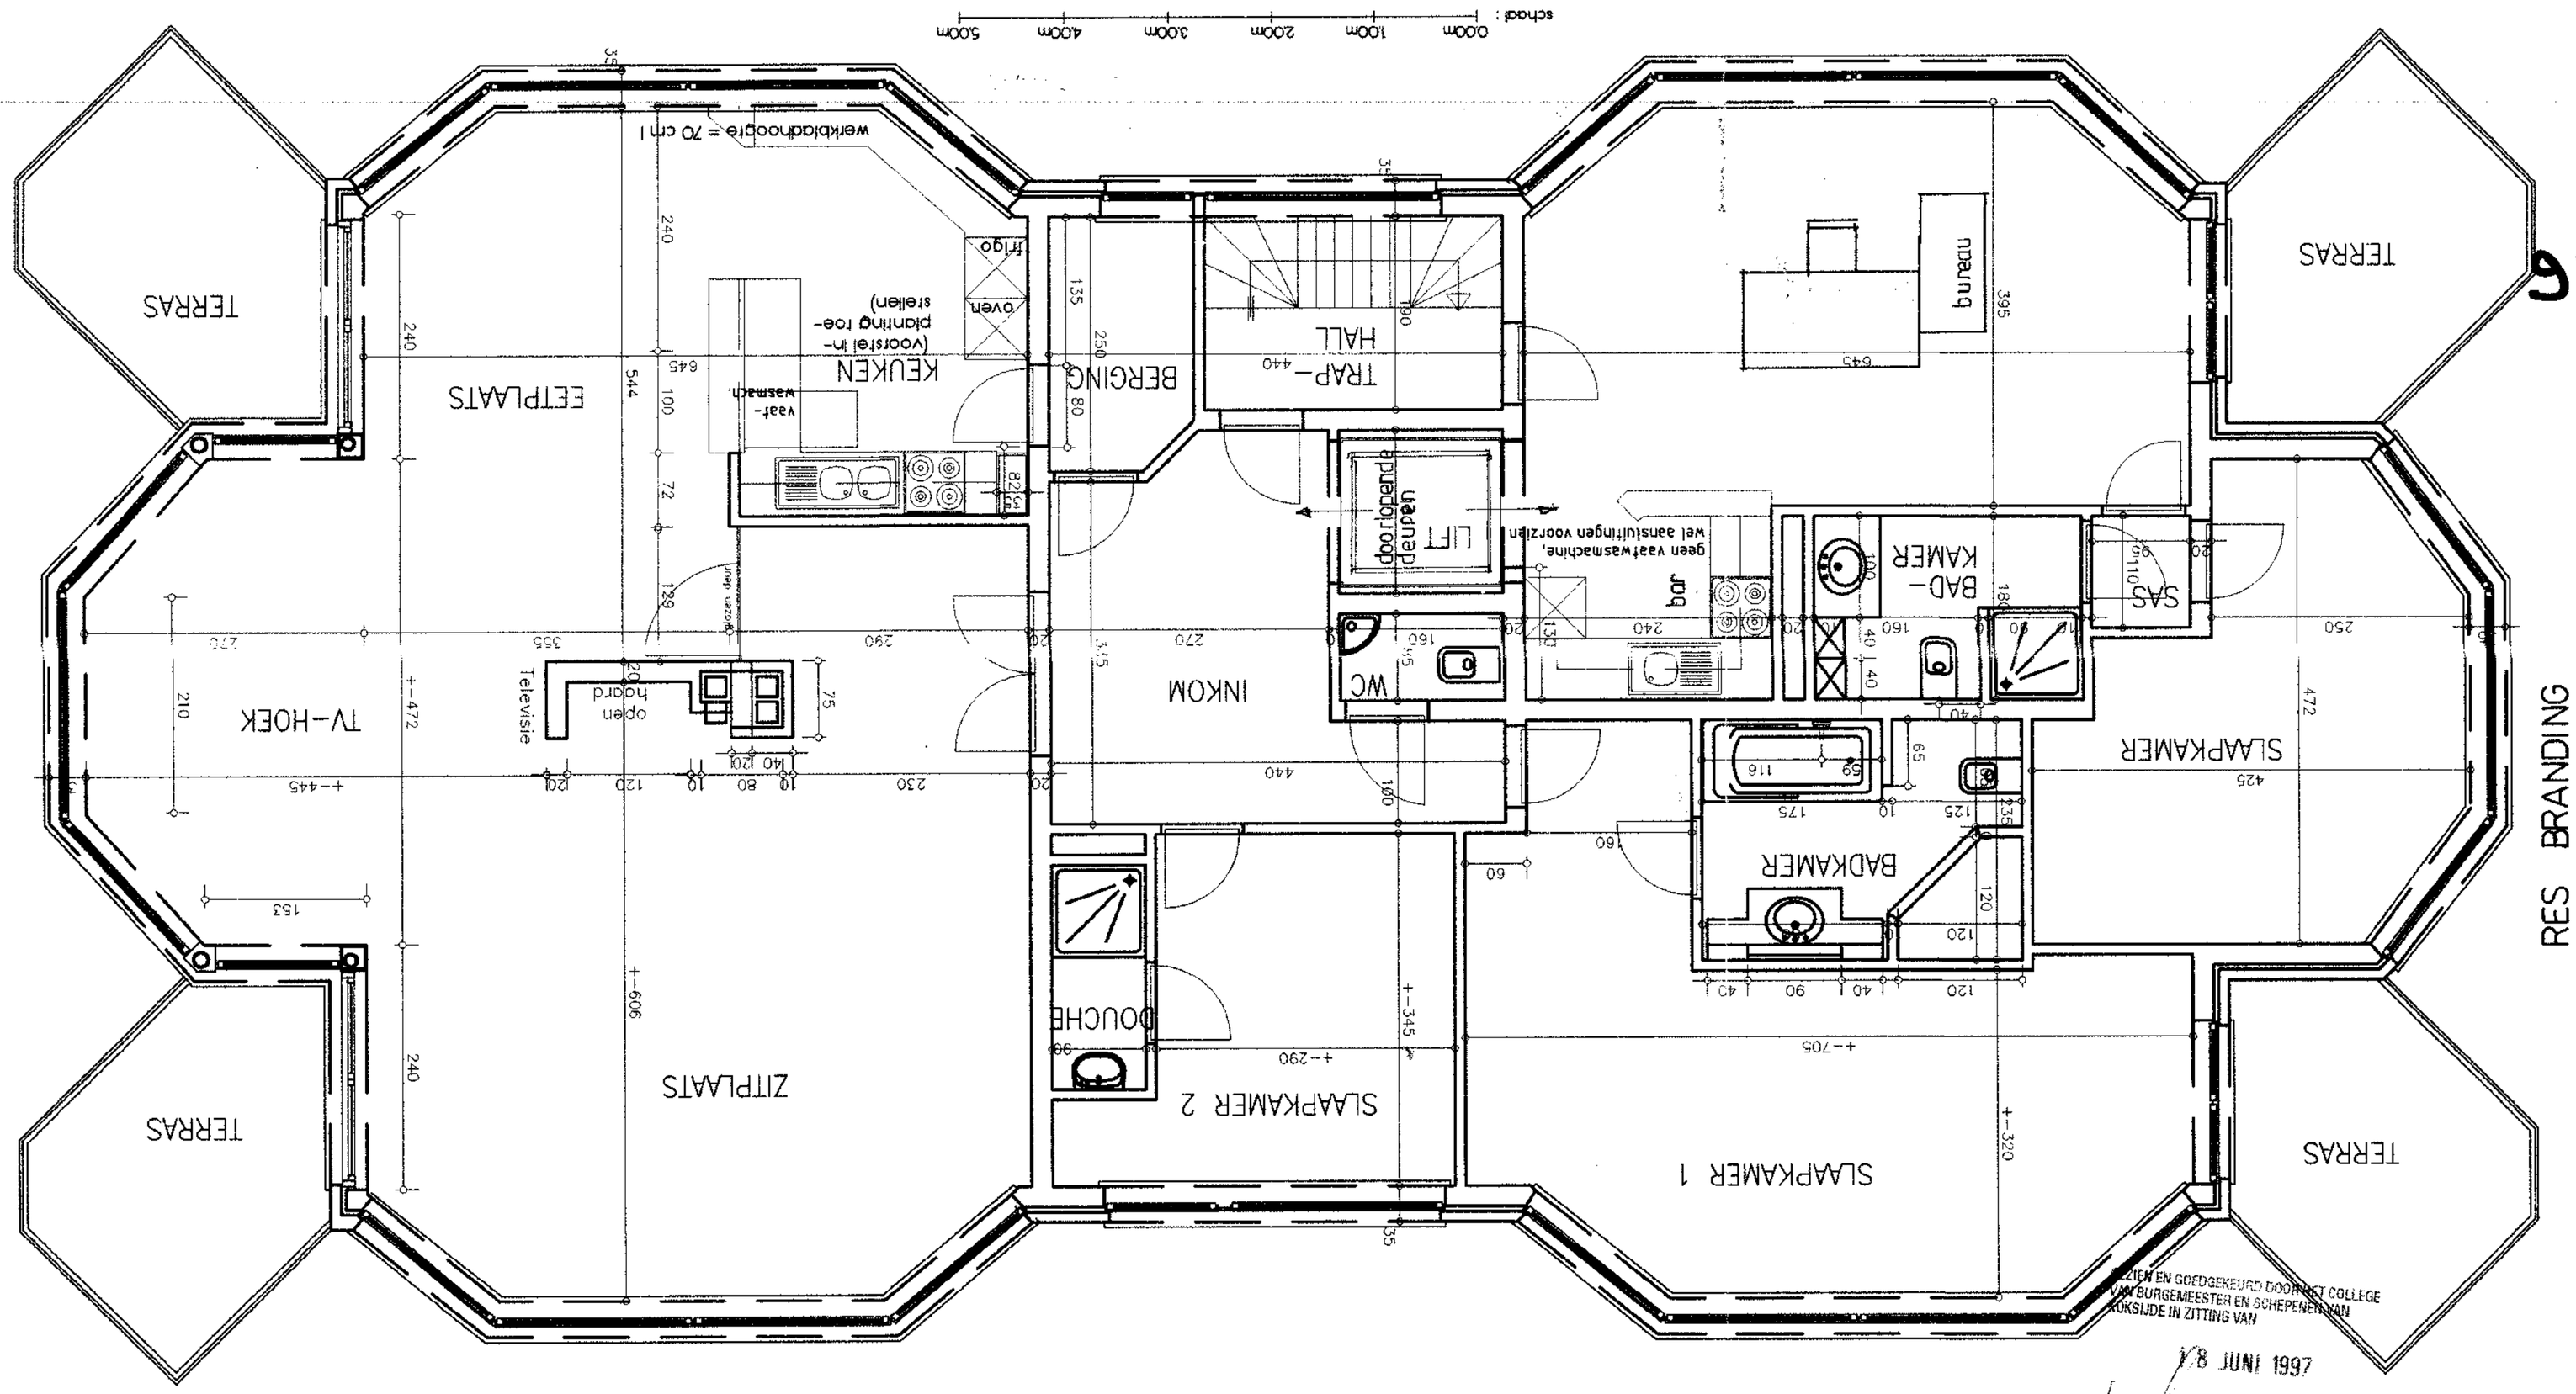

9718587

RES BRANDING
DAKVERDIEPING
NV STARLIGHT MANAGEMENT
LUNMOLENSTRAAT 173
9000 GENT

GEZIEN EN GOEDGEKEURD DOOR HET COLLEGE
VAN BURGEMEESTER EN SCHEPENEN VAN
KOKSIJDE IN ZITTING VAN

18 JUNI 1997

De sekretaris,
F. BEUN

De afgevaardigde schepen,
J. STEKELENBURG