TERREINPROFIEL
SCHAAL 1/500

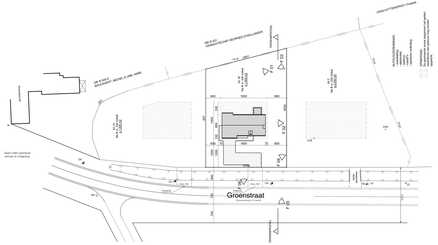

INPLANTINGSPLAN
SCHAAL 1/500

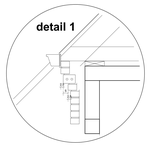

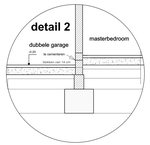

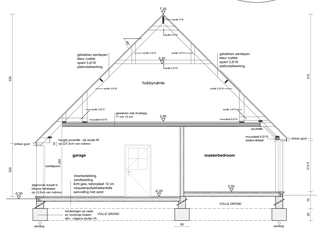

DOORSNEDE A-A
SCHAAL 1/50

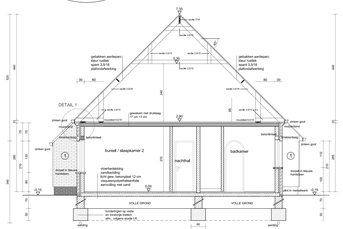

DOORSNEDE B-B
SCHAAL 1/50

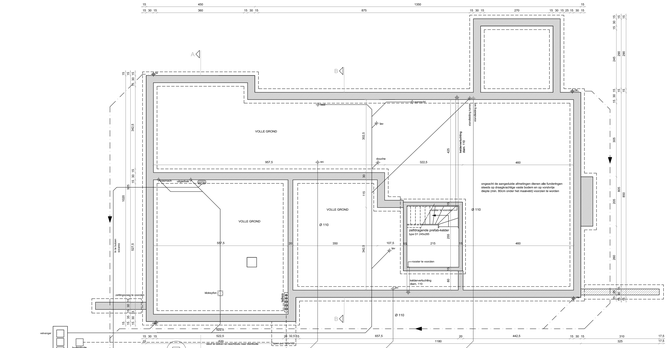

FUNDERINGSPLAN
SCHAAL 1/50

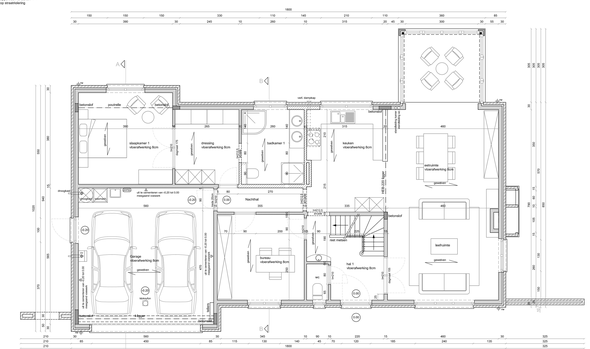

GRONDPLAN GELIJKVLOERS
SCHAAL 1/50

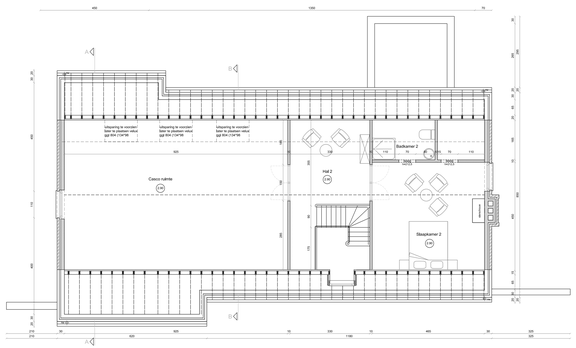

GRONDPLAN VERDIEPING 1
SCHAAL 1/50

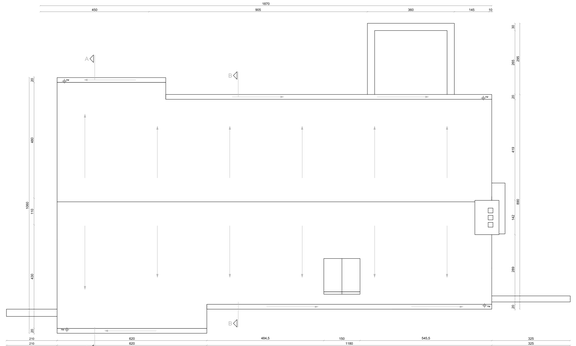

DAKENPLAN
SCHAAL 1/50

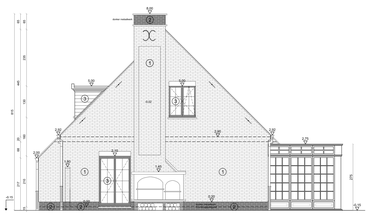

ZIJGEVEL RECHTS
SCHAAL 1/50

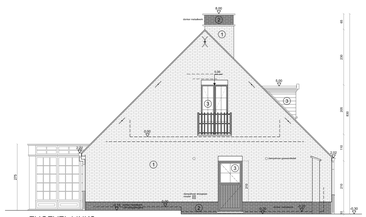

ZIJGEVEL LINKS
SCHAAL 1/50

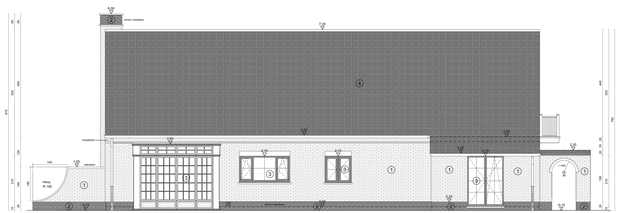

ACHTERGEVEL
SCHAAL 1/50

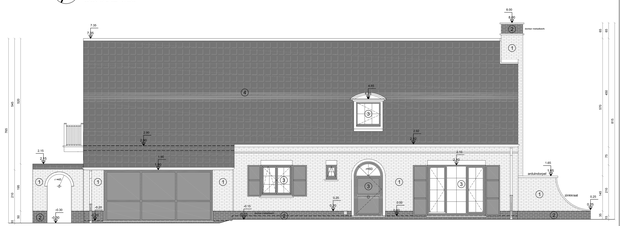

VOORGEVEL
SCHAAL 1/50

LEGENDE

1. paramentsteen: wit geschilderd
2. paramentsteen plint: donkergrijs
3. houten buitenschrijnwerk
4. gebakken aardepan: kleur rustiek
5. garagepoort hout

GEBUREN VOOR AKKOORD

NOTA

MAATVOERING RIOLERING en SANEIR	te controleren door de uitvoerder schematische voorstelling
BETONCONSTRUCTIE AANDIKSOLIE VERLUCHTING SCHACHTEN INRICHTING KEUKEN, BADKAMER, WC	volgens uitvoerdetijke stabiliteitsberekening volgens A.R.E.I. in ingedeelden bouwvergunning te voorzien volgens bereekeningen v. technieken of uitvoerder indicatief

ONTWERP
NIEUWBOUW EENGEZINSWONING
PROVINCIE Oost - Vlaanderen
GEMEENTE 9250 Waasmunster
STRAAT Groenstraat
KADASTER Sectie B nr. 328 e / deel (lot 18)

BOUWHEER
VILLAS CHARMETTE N.V.,
Opstaltstraat 73
8792 Dessel(geen
T [056 65 00 00 F [056 65 00 05

ARCHITECT
ARCHITECTENBUREAU MANU LENDERS BVBA
Dirkxstraat 16
2630 Aartselaar
T [0479 43 74 10
F [03 248 21 10

GEMEENTE WAASMUNSTER

DEEL UITVOERINGSPLAN
GRONDPLANNEN / AANZICHTEN / SNEDES
INPLANTINGSPLAN / TERREINPROFIEL

WIJZIGINGEN

DOSSIERNR.	DATUM	SCHAAL	PLANNR.
2077ff_UV	08 - 2008	1/50	01-01