Gemeente OOSTKAMP

5de Afdeling - RUDDERVOORDE - Sectie H

AFBAKENINGSPLAN (schaal 1/500)

LANDMEETBURO
GOVAERT & DE COCK

Westkantstraat 44 - 8020 Ruddervoorde
Ineke: 0495 44 76 39 - ineke@govaert-decock.be
Frederick: 0473 95 16 52 - frederick@govaert-decock.be
www.govaert-decock.be - BTW BE738.925.412

Opgemaakt te RUDDERVOORDE op 28 augustus 2026

Ineke GOVAERT

Landmeter-Expert, beëdigd voor de
Rechtbank van Eerste Aanleg van Brugge
Inschrijvingsnummer tableau: LAN191826

Kadasterplan (schaal 1/2.500)

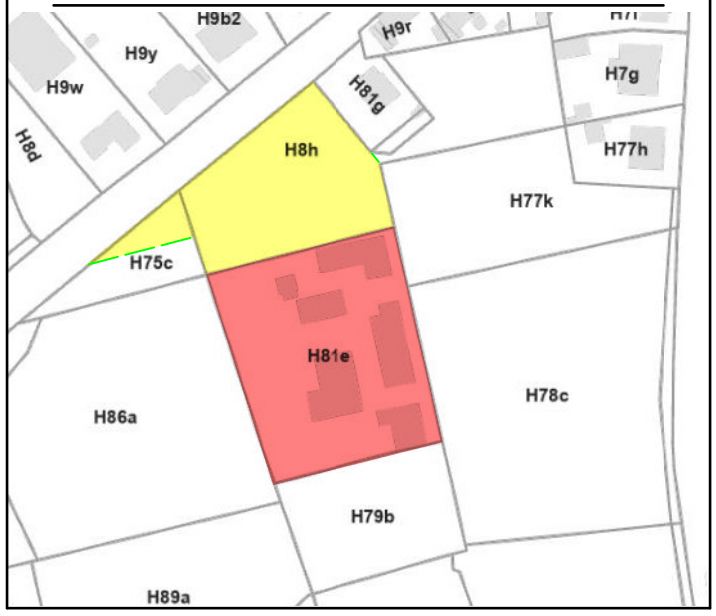

Legende

- Boom
- Afsluiting (beton)
- Afsluiting (draad)
- Akkerrand
- Gebouwen

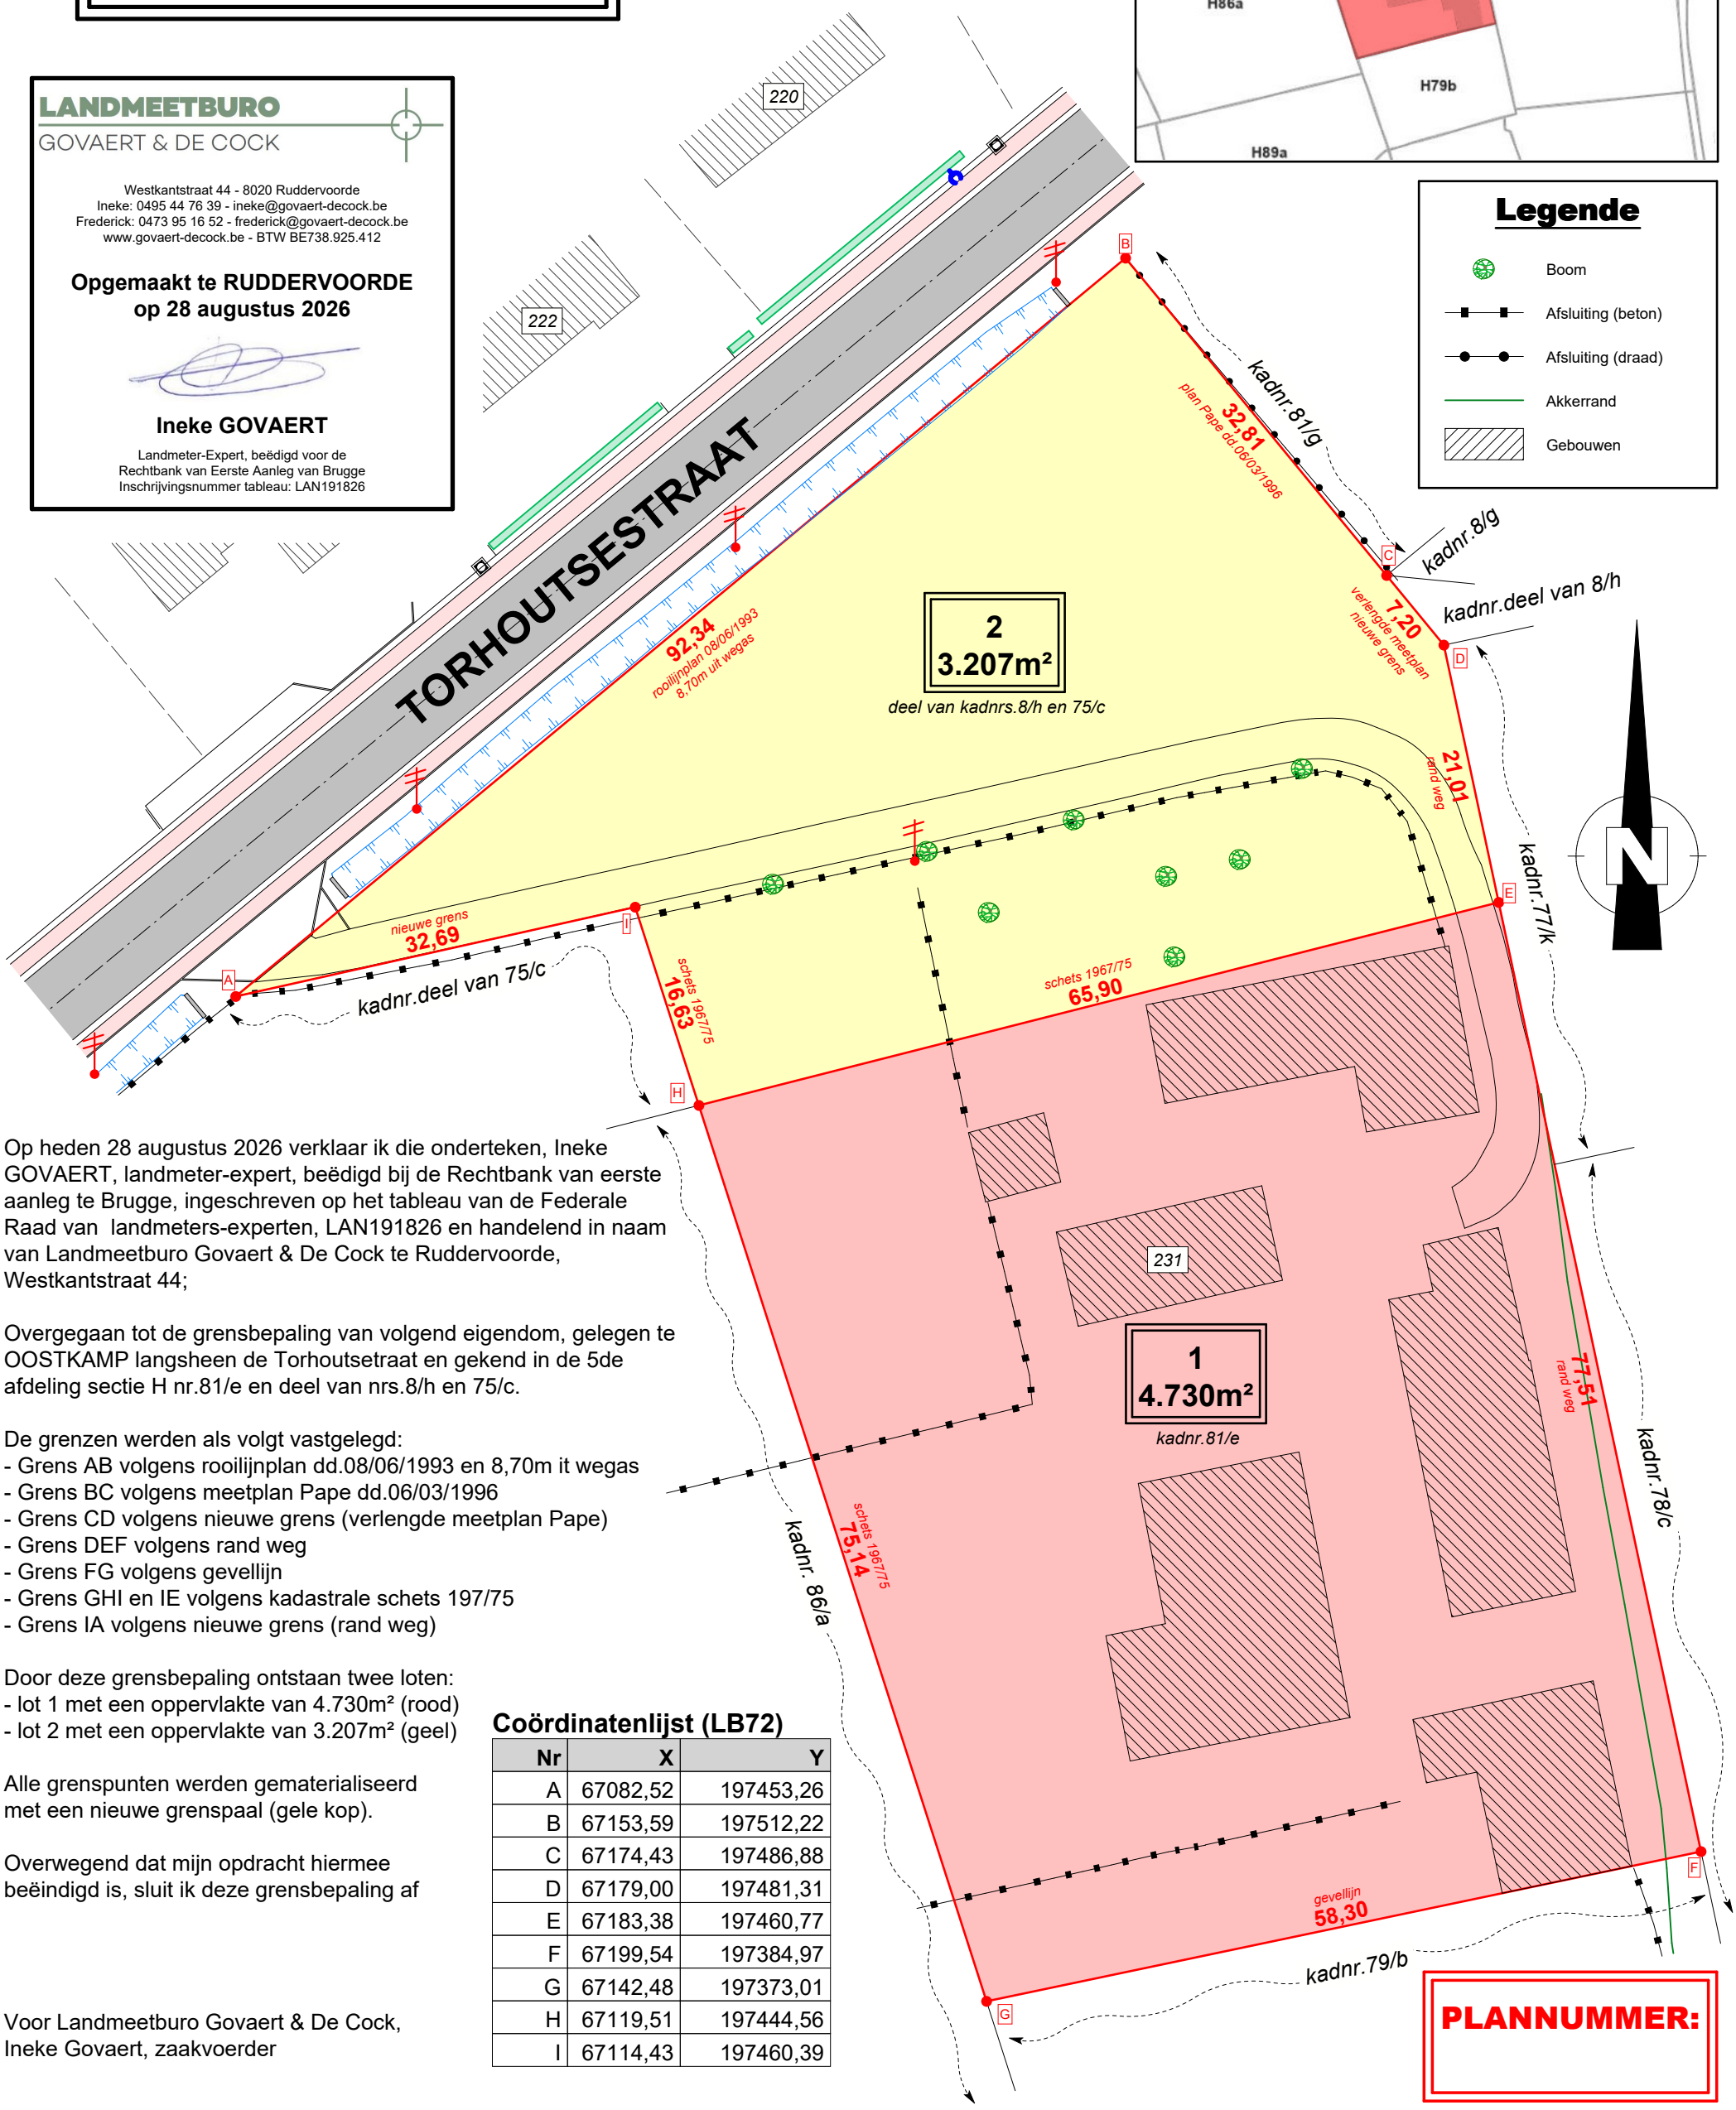

Op heden 28 augustus 2026 verklaar ik die onderteken, Ineke GOVAERT, landmeter-expert, beëdigd bij de Rechtbank van eerste aanleg te Brugge, ingeschreven op het tableau van de Federale Raad van landmeters-experten, LAN191826 en handelend in naam van Landmeetburo Govaert & De Cock te Ruddervoorde, Westkantstraat 44;

Overgegaan tot de grensbepaling van volgend eigendom, gelegen te OOSTKAMP langsheen de Torhoutsetraat en gekend in de 5de afdeling sectie H nr.81/e en deel van nrs.8/h en 75/c.

De grenzen werden als volgt vastgelegd:
- Grens AB volgens rooilijnplan dd.08/06/1993 en 8,70m it wegas
- Grens BC volgens meetplan Pape dd.06/03/1996
- Grens CD volgens nieuwe grens (verlengde meetplan Pape)
- Grens DEF volgens rand weg
- Grens FG volgens gevellijn
- Grens GHI en IE volgens kadastrale schets 197/75
- Grens IA volgens nieuwe grens (rand weg)

Door deze grensbepaling ontstaan twee loten:
- lot 1 met een oppervlakte van 4.730m² (rood)
- lot 2 met een oppervlakte van 3.207m² (geel)

Alle grenspunten werden gematerialiseerd met een nieuwe grenspaal (gele kop).

Overwegend dat mijn opdracht hiermee beëindigd is, sluit ik deze grensbepaling af

Voor Landmeetburo Govaert & De Cock,
Ineke Govaert, zaakvoerder

Coördinatenlijst (LB72)

Nr	X	Y
A	67082,52	197453,26
B	67153,59	197512,22
C	67174,43	197486,88
D	67179,00	197481,31
E	67183,38	197460,77
F	67199,54	197384,97
G	67142,48	197373,01
H	67119,51	197444,56
I	67114,43	197460,39

PLANNUMMER: