




voorgevel

schaal 1:100

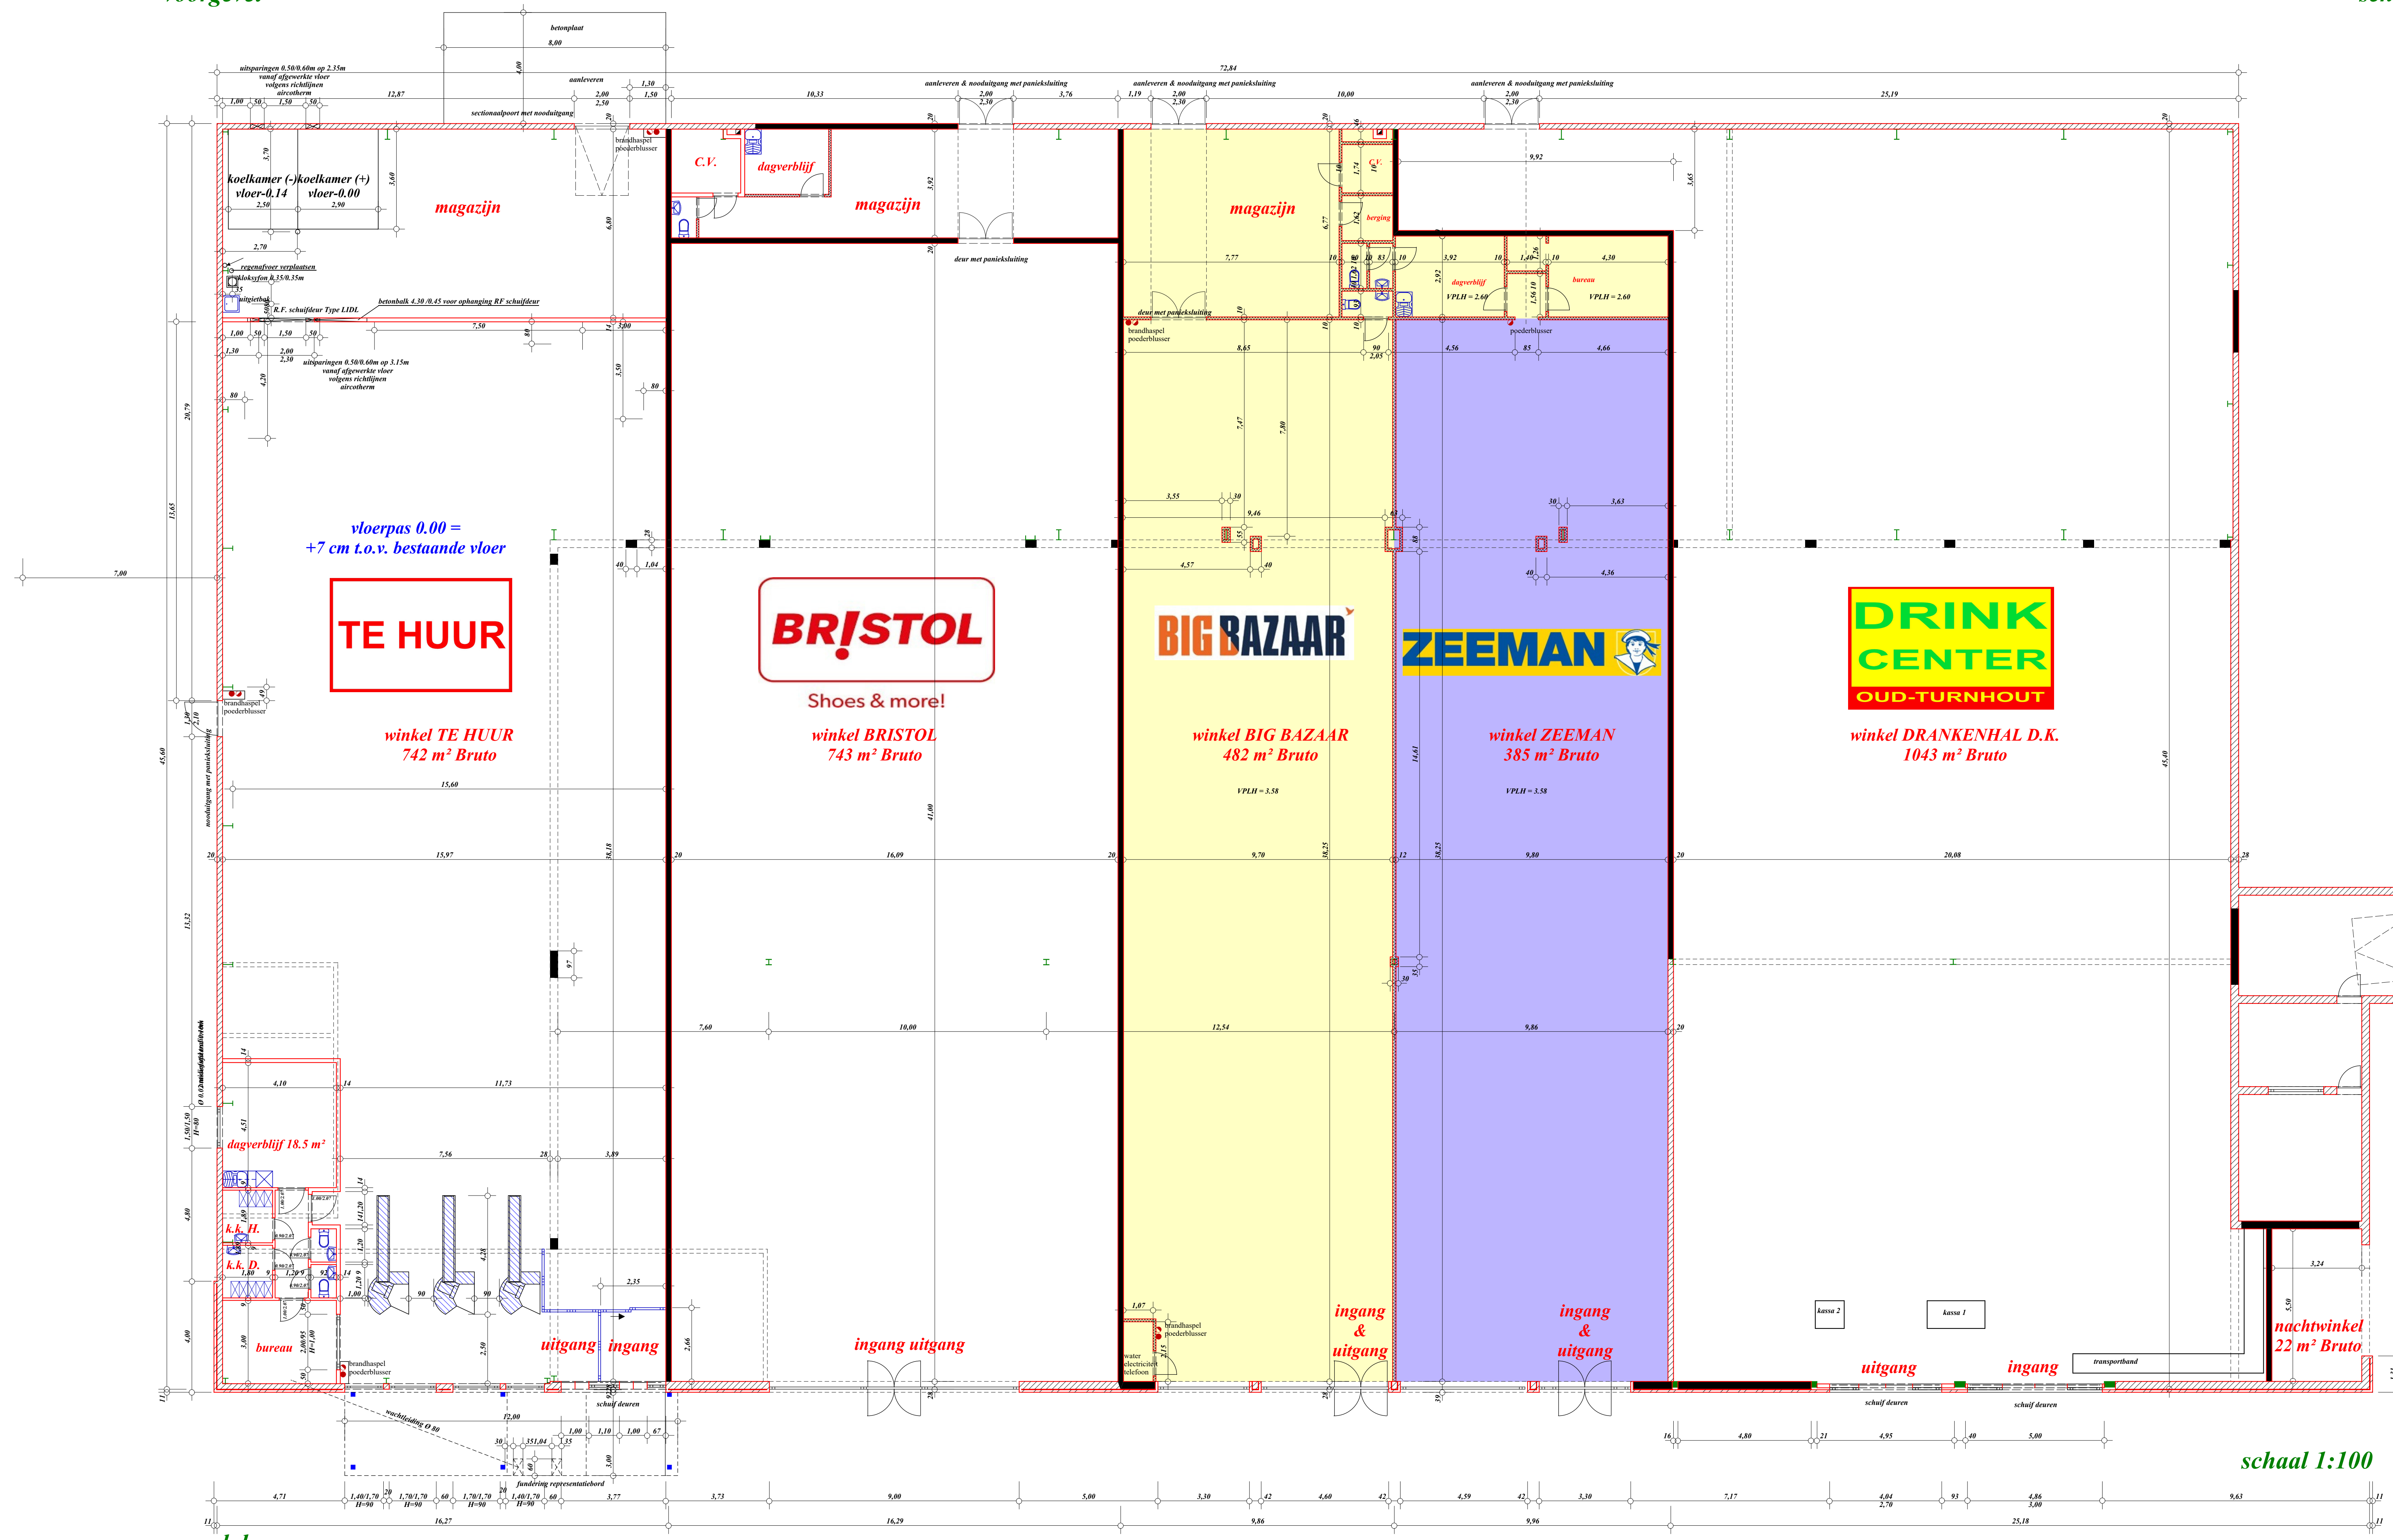

grondplan

schaal 1:100

<p>Blaad 05 Schaal 1:100 Dossier 20020220 Opgemaakt 06-08-2002 Wijziging 27-09-2002 09-10-2002 06-11-2002 14-11-2003 23-01-2004 23-02-2004 01-08-2012 16-08-2012 21-08-2012 06-01-2020</p>		<p>Provincie Antwerpen Stad-Gemeente Oud-Turnhout</p>
<p>Werf : Steenweg op Mol 118 Sectie : F 323 a2, 323 y deel</p>		
<p>Ontwerp: Winkel Handelsgebouw</p>		
<ul style="list-style-type: none"> <input type="checkbox"/> Inplanting <input type="checkbox"/> Grondplan <input type="checkbox"/> Fundering <input type="checkbox"/> Gevels <input type="checkbox"/> Kelder 	<ul style="list-style-type: none"> <input type="checkbox"/> Overvoering <input type="checkbox"/> Fovervoering <input type="checkbox"/> Elektrischeplan <input type="checkbox"/> Aankomstplan <input type="checkbox"/> Afdelingsplan 	
<p><small>De plan blijft eigendom van de Ontwerper. Alle rechten met betrekking tot dit ontwerp zijn gewaarborgd. Indien wij niet van reproduceerbaarheid verzekering zal worden tevens de rechtelijke vertegenwoordiger. Dit plan is louter indicatief en heeft geen rechts effect van verbindings in.</small></p>		