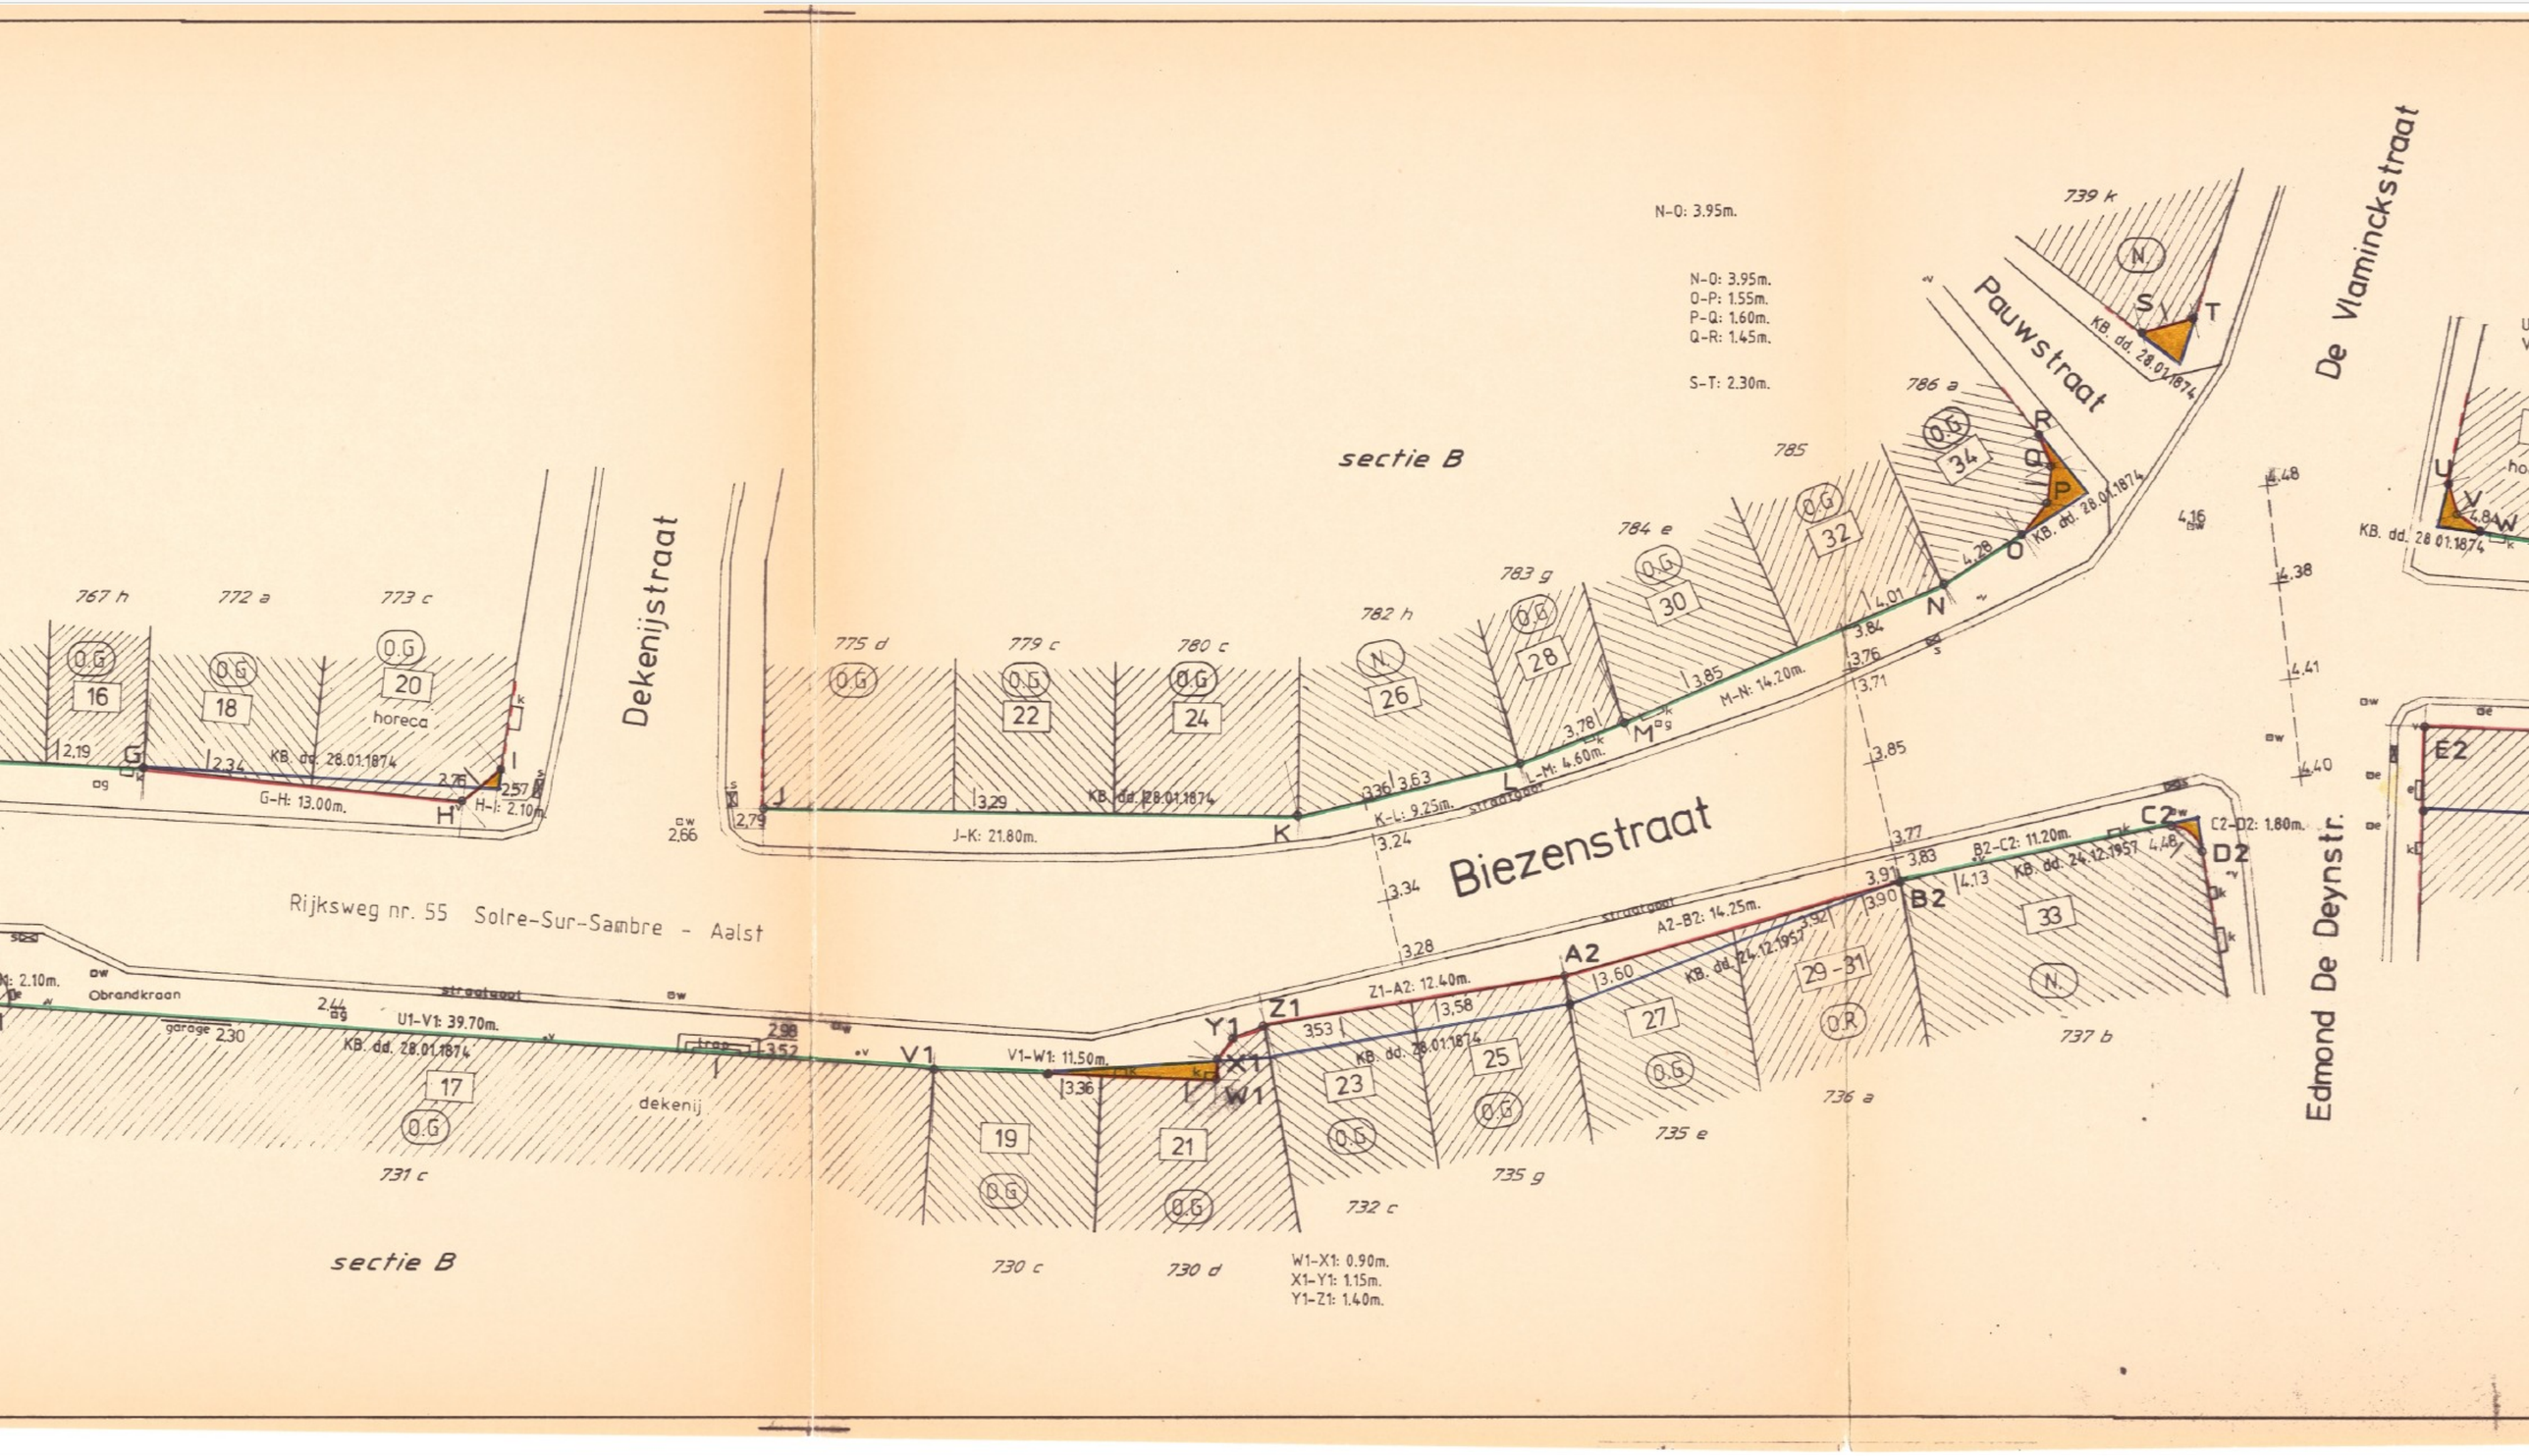
Dekenijstraat
De Vlamincksstraat
Pauwstraat
Biezenstraat
Edmond De Deynstr.
Rijksweg nr. 55 Solre-Sur-Sambre - Aalst
sectie B
sectie B
N-O: 3.95m.
N-O: 3.95m.
O-P: 1.55m.
P-Q: 1.60m.
Q-R: 1.45m.
S-T: 2.30m.
G-H: 13.00m.
H-I: 2.10m.
J-K: 21.80m.
K-L: 9.25m.
L-M: 4.60m.
M-N: 14.20m.
U1-V1: 39.70m.
V1-W1: 11.50m.
Z1-A2: 12.40m.
A2-B2: 14.25m.
B2-C2: 11.20m.
C2-D2: 1.80m.
W1-X1: 0.90m.
X1-Y1: 1.15m.
Y1-Z1: 1.40m.
KB. dd. 28.01.1874
KB. dd. 24.12.1957
horeca
garage
Obrandkraan
dekenij
767 h
772 a
773 c
775 d
779 c
780 c
782 h
783 g
784 e
785
786 a
739 k
737 b
736 a
735 e
735 g
732 c
731 c
730 c
730 d
16
17
18
19
20
21
22
23
24
25
26
27
28
29 - 31
30
32
33
34