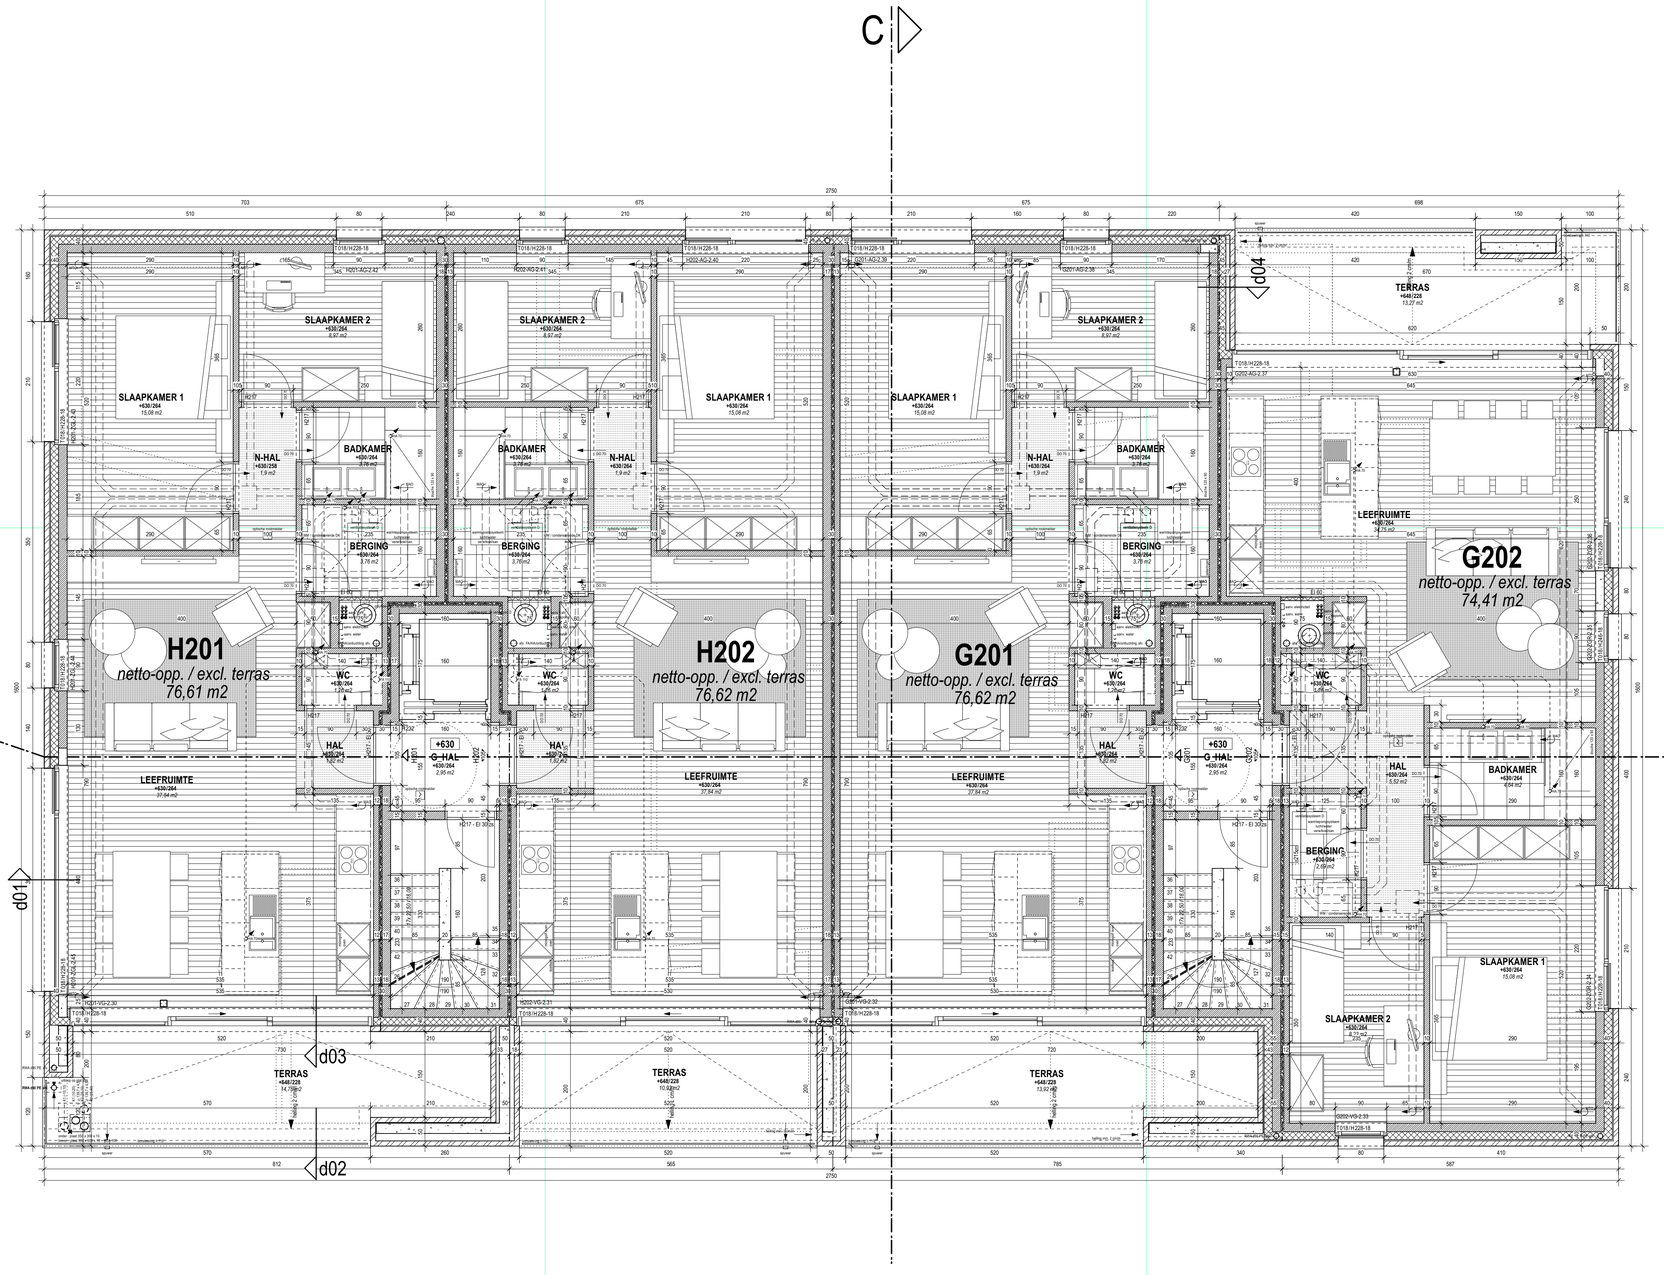

GRONDPLAN VERDIEPING +2 - blok G/H _ 1:50 (NT)

N

LEGENDE arcering plannen

- opgaand binnenmetselwerk - kalkzandsteenelementen
- opgaand binnenmetselwerk - kalkzandsteenelementen - niet-dragend
- opgaand binnenmetselwerk - holle betonblokken
- opgaand binnenmetselwerk - volle betonblokken
- opgaand binnenmetselwerk - gipsblokken
- opgaand binnenmetselwerk - cellenbetonblokken
- opgaand buitenmetselwerk - gevelbakstenen

- constructies - gewapend beton
- lichte constructies - inlands hout

- thermische isolatie - alle types

- dakdichting - EPDM & grindballast
- verhardingen - waterdoorlatend - grind
- verhardingen (waterdoorlatend) - betonnen grasdallen, grasinvulling
- verhardingen (niet waterdoorlatend) - betontegels
- extensief groendak
- intensief groendak : beplanting cfr. aanduiding plan
- beplanting op volle grond : beplanting cfr. aanduiding plan

LEGENDE afkortingen

optische rookmelder

RTO	regelbare toevoeropening
RAO	regelbare afvoeropening
MTO	mechanische toevoeropening
MAO	mechanische afvoeropening
DO	doorstroomopening

ALGEMENE NOTA

- voor alle hoeveelheden en dergelijke over gewapend beton en staalconstructies zijn de gegevens en de studieplannen van de bevoegde ingenieur (IR) te volgen
- alle funderingen dienen aangelegd op vaste grond en vorstvrije diepte; hier zijn de gegevens volgens de studieplannen van de bevoegde ingenieur (IR) te volgen
- alle leidingen in volle grond behoren tot het bundel ruwbouw en worden uitgevoerd in kunststofbuizen, tenzij afzonderlijk vermeld op de plannen / de doormeter van de rioleringsbuizen bedraagt Ø 110 mm, tenzij anders aangegeven op de plannen / de rioleringsniveau's zijn ter titel van inlichting gegeven en door de aannemer te controleren
- voor het afvoeren van regenwater zijn de dakkolken alsook de aansluitingen binnen en buiten het gebouw in het bundel ruwbouw begrepen / de overige leidingen behoren tot de bundels technieken / de spuwers worden geplaatst 10 cm boven het peil van de dakkolken
- alle ruwbouwafmetingen zijn ter titel van inlichting gegeven en door de aannemer te controleren

Provincie	**LIMBURG**
Gemeente	**B-3800 SINT-TRUIDEN**
Project	**AFBRAAK VAN WOON- & HANDELSPANDEN** **BOUWEN VAN EEN WOON- & WERKCOMPLEX (45 WE & ≥1/3 WERKRUIMTE)**
Ligging	Luikersteenweg nr. 98
Kadastrale gegevens	afd. 2 sie D nr. 834/f; 835/f; 837/r

Bouwheer	**A. VERELST DEVELOPMENT BV** **Trekschurenstraat 245** **B-3500 HASSELT**
Amaury VERELST Pieter MINNEBO bestuurders	**G +32 488 61 94 19** **T +32 11 96 54 09** **G +32 477 79 30 94** **E info@AV-development.be**
Architect	**PATERNOTTE ARCHITECTEN BVBA** **Gorsemweg 71** **B-3800 SINT-TRUIDEN**
Bernhard PATERNOTTE zaakvoerder	**T +32 11 68 68 06** **E info@pa-ar.be**

Naam plan	**GRONDPLAN VERDIEPING +2 - blok G/H** **nieuwe toestand**
Ontwerpfase	**uitvoering (UV)**
Schaal	**1:50**
Dossier nr	20.246
Plan nr	32/74
CAD-file	

Datum	Index	Wijzigingen	Arch.	Tek.
2022-10-03				
2023-01-13	A			
2023-03-07	B	buitenschrijnwerk / kopers /		

de bouwheer (BH)	de architect (BP)	de aannemer (AR)
	Bernhard PATERNOTTE zaakvoerder paternotte architecten bvba	