






ACHTERGEVEL

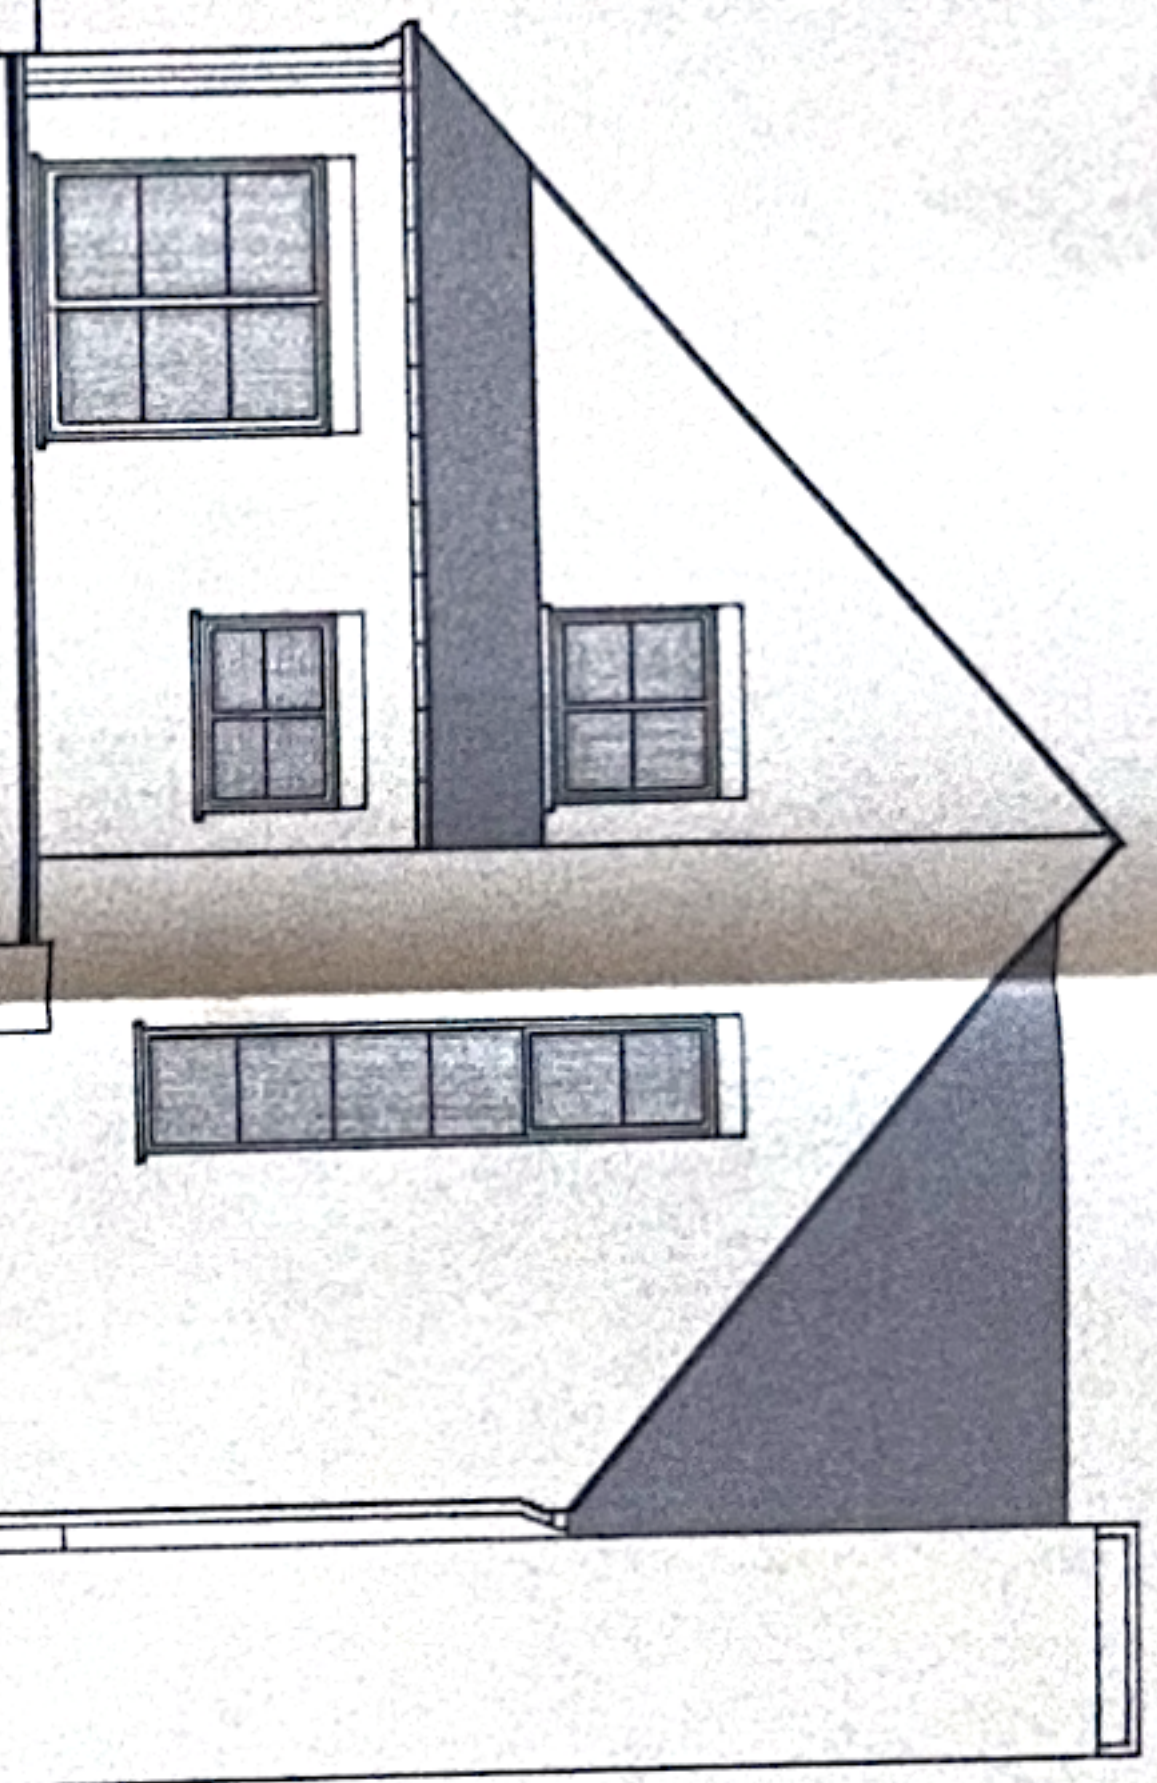


VOORGEVEL

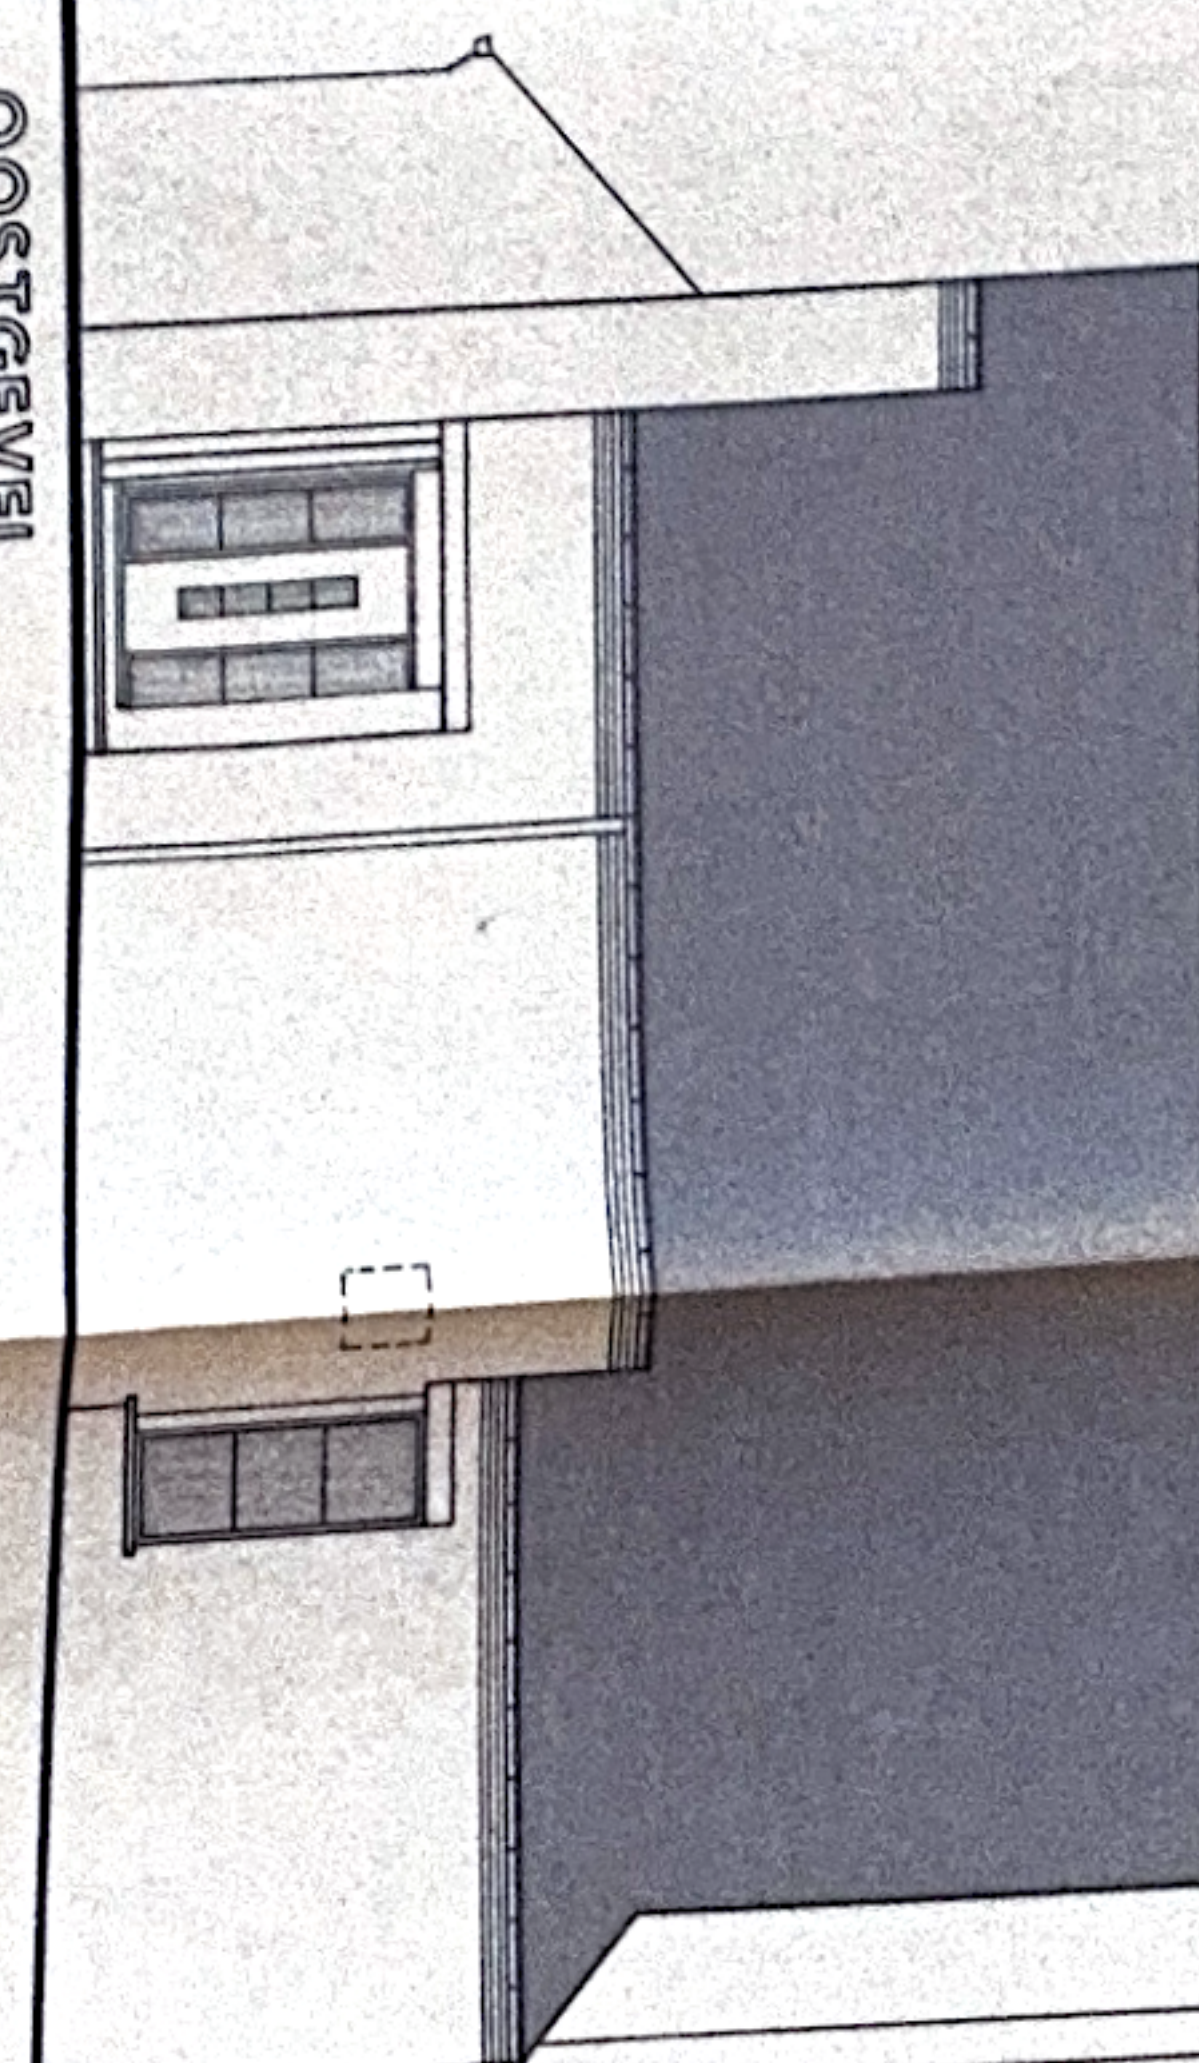


OOSTGEVEL

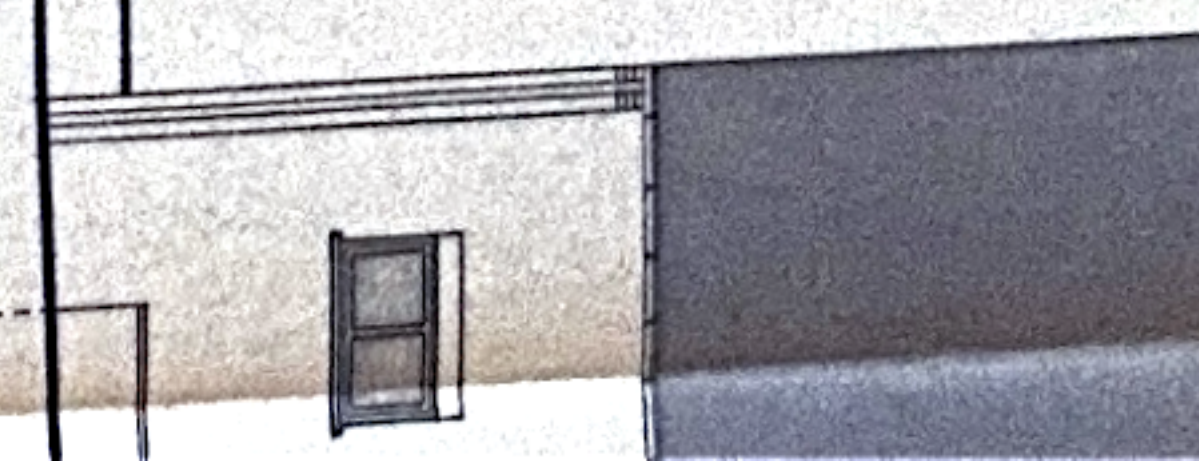


WESTGEVEL

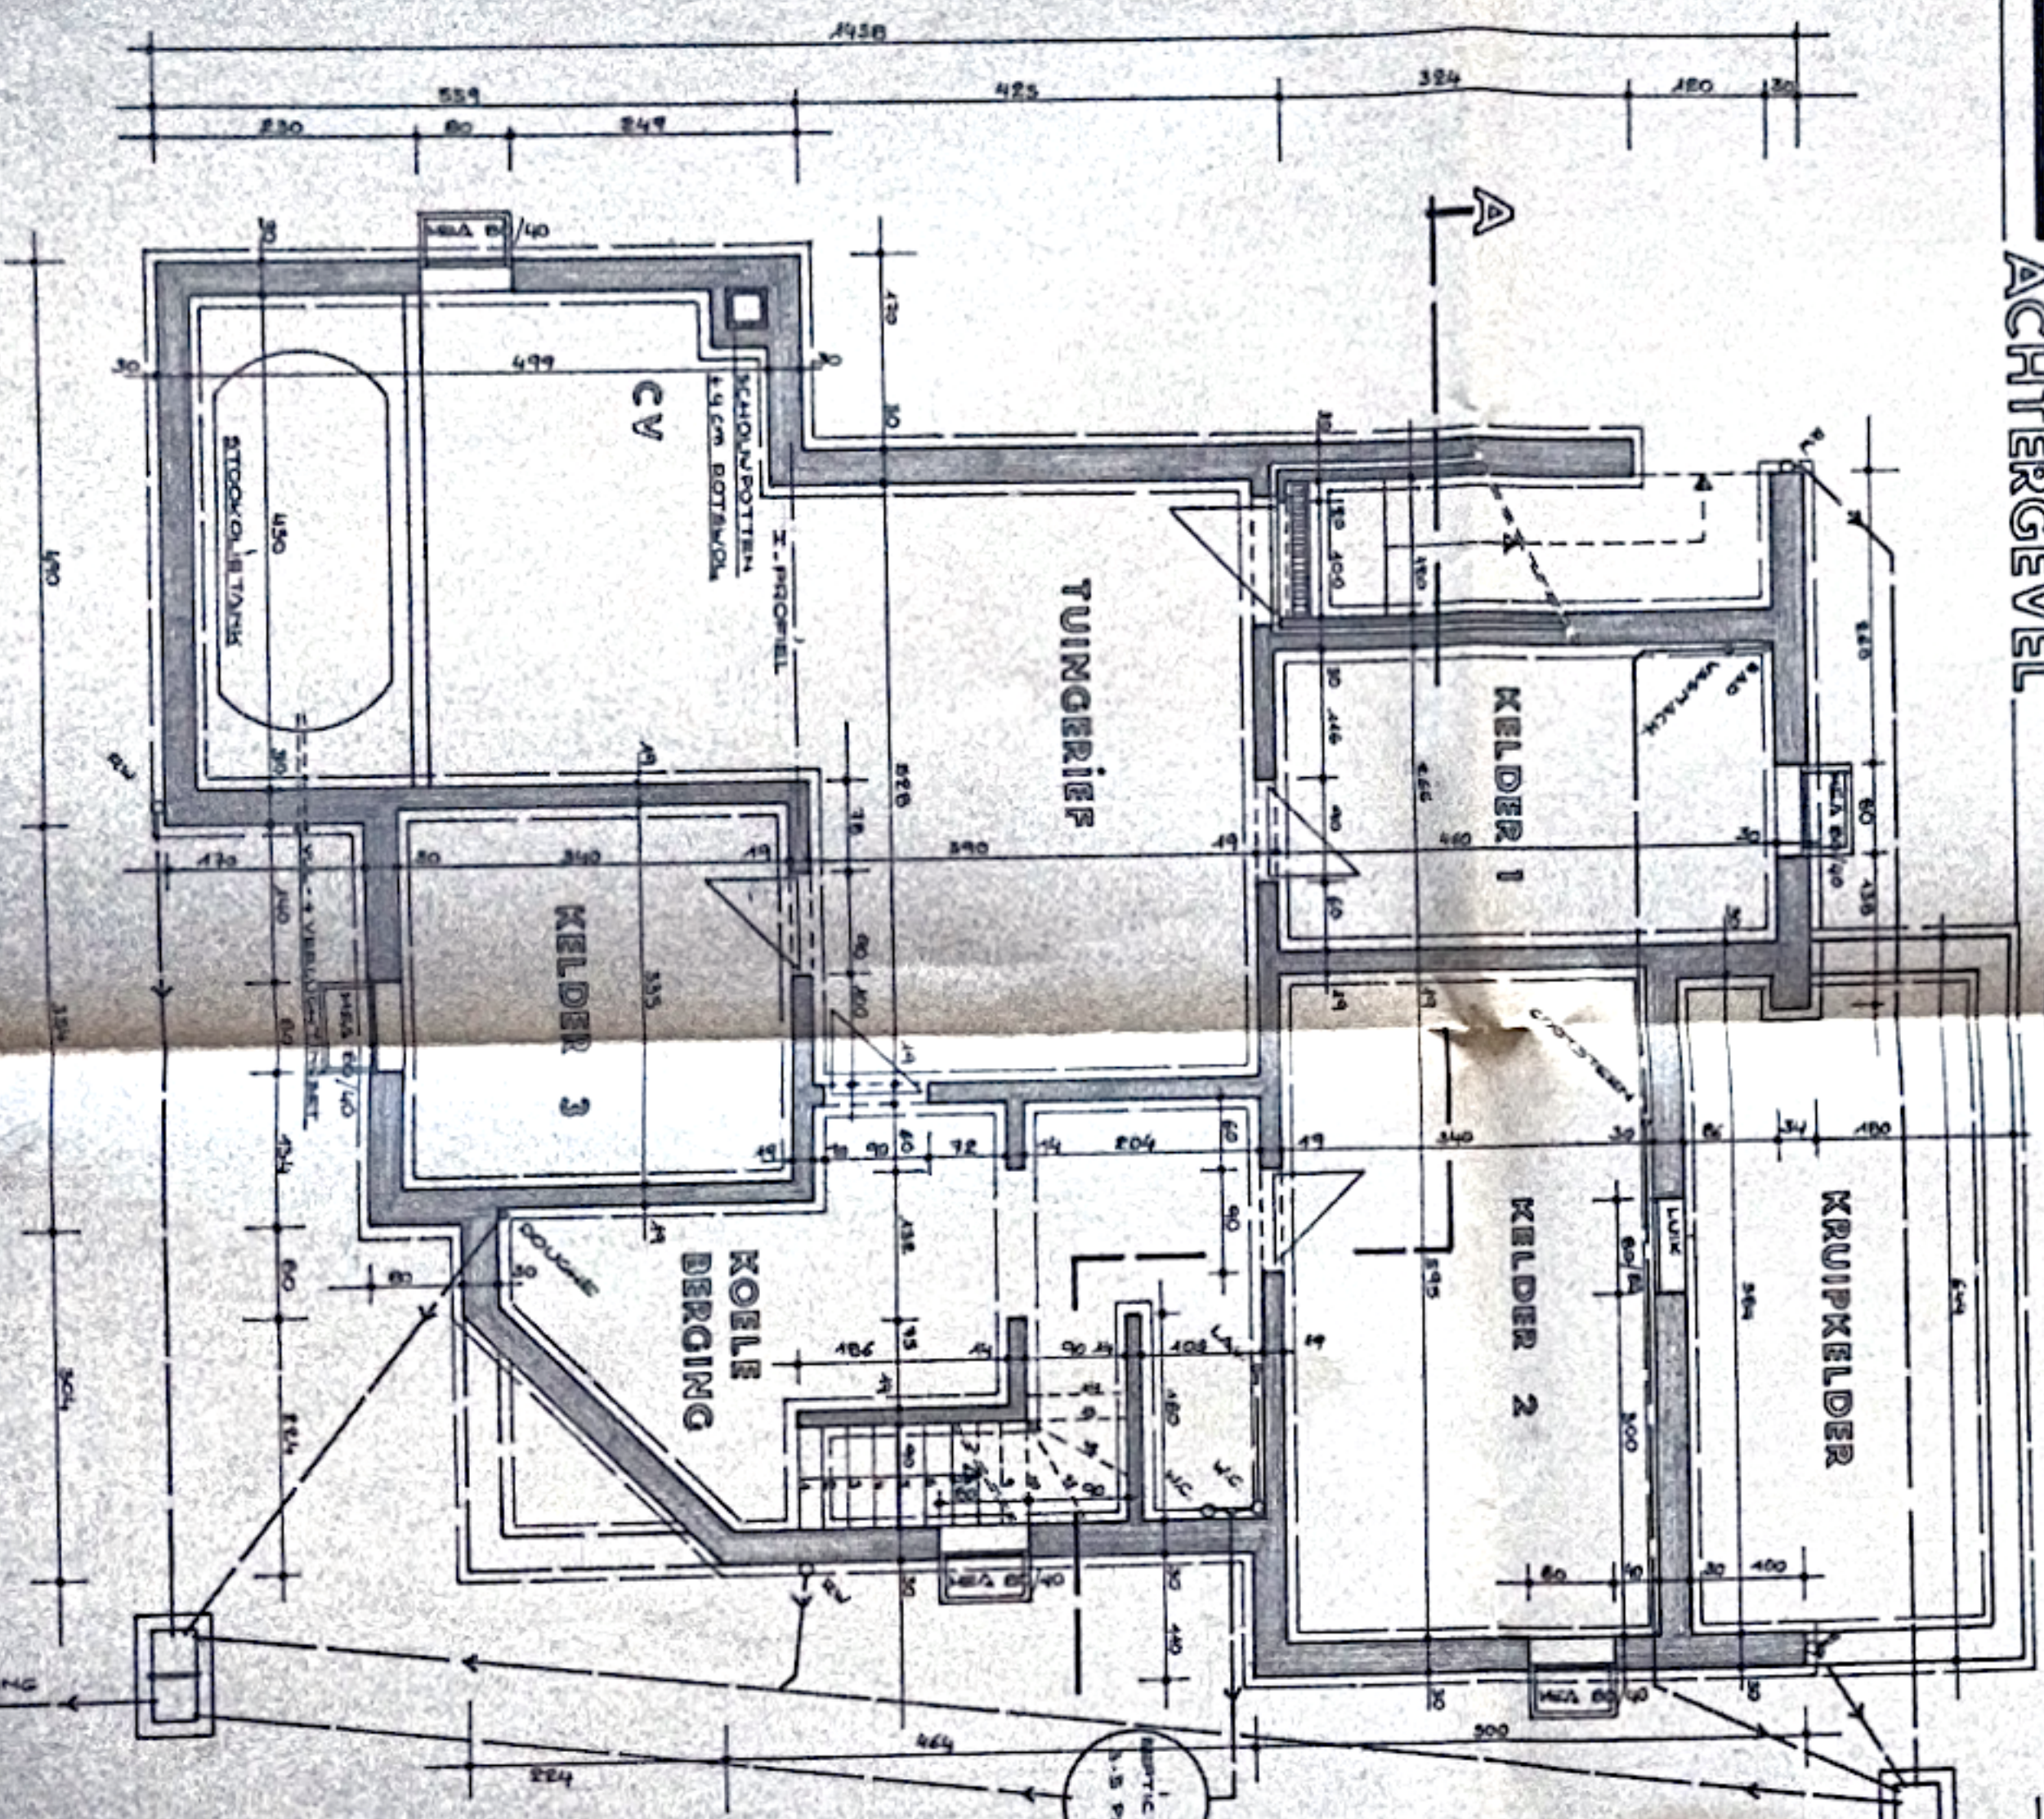


KELDER RIOLERING FUNDERING

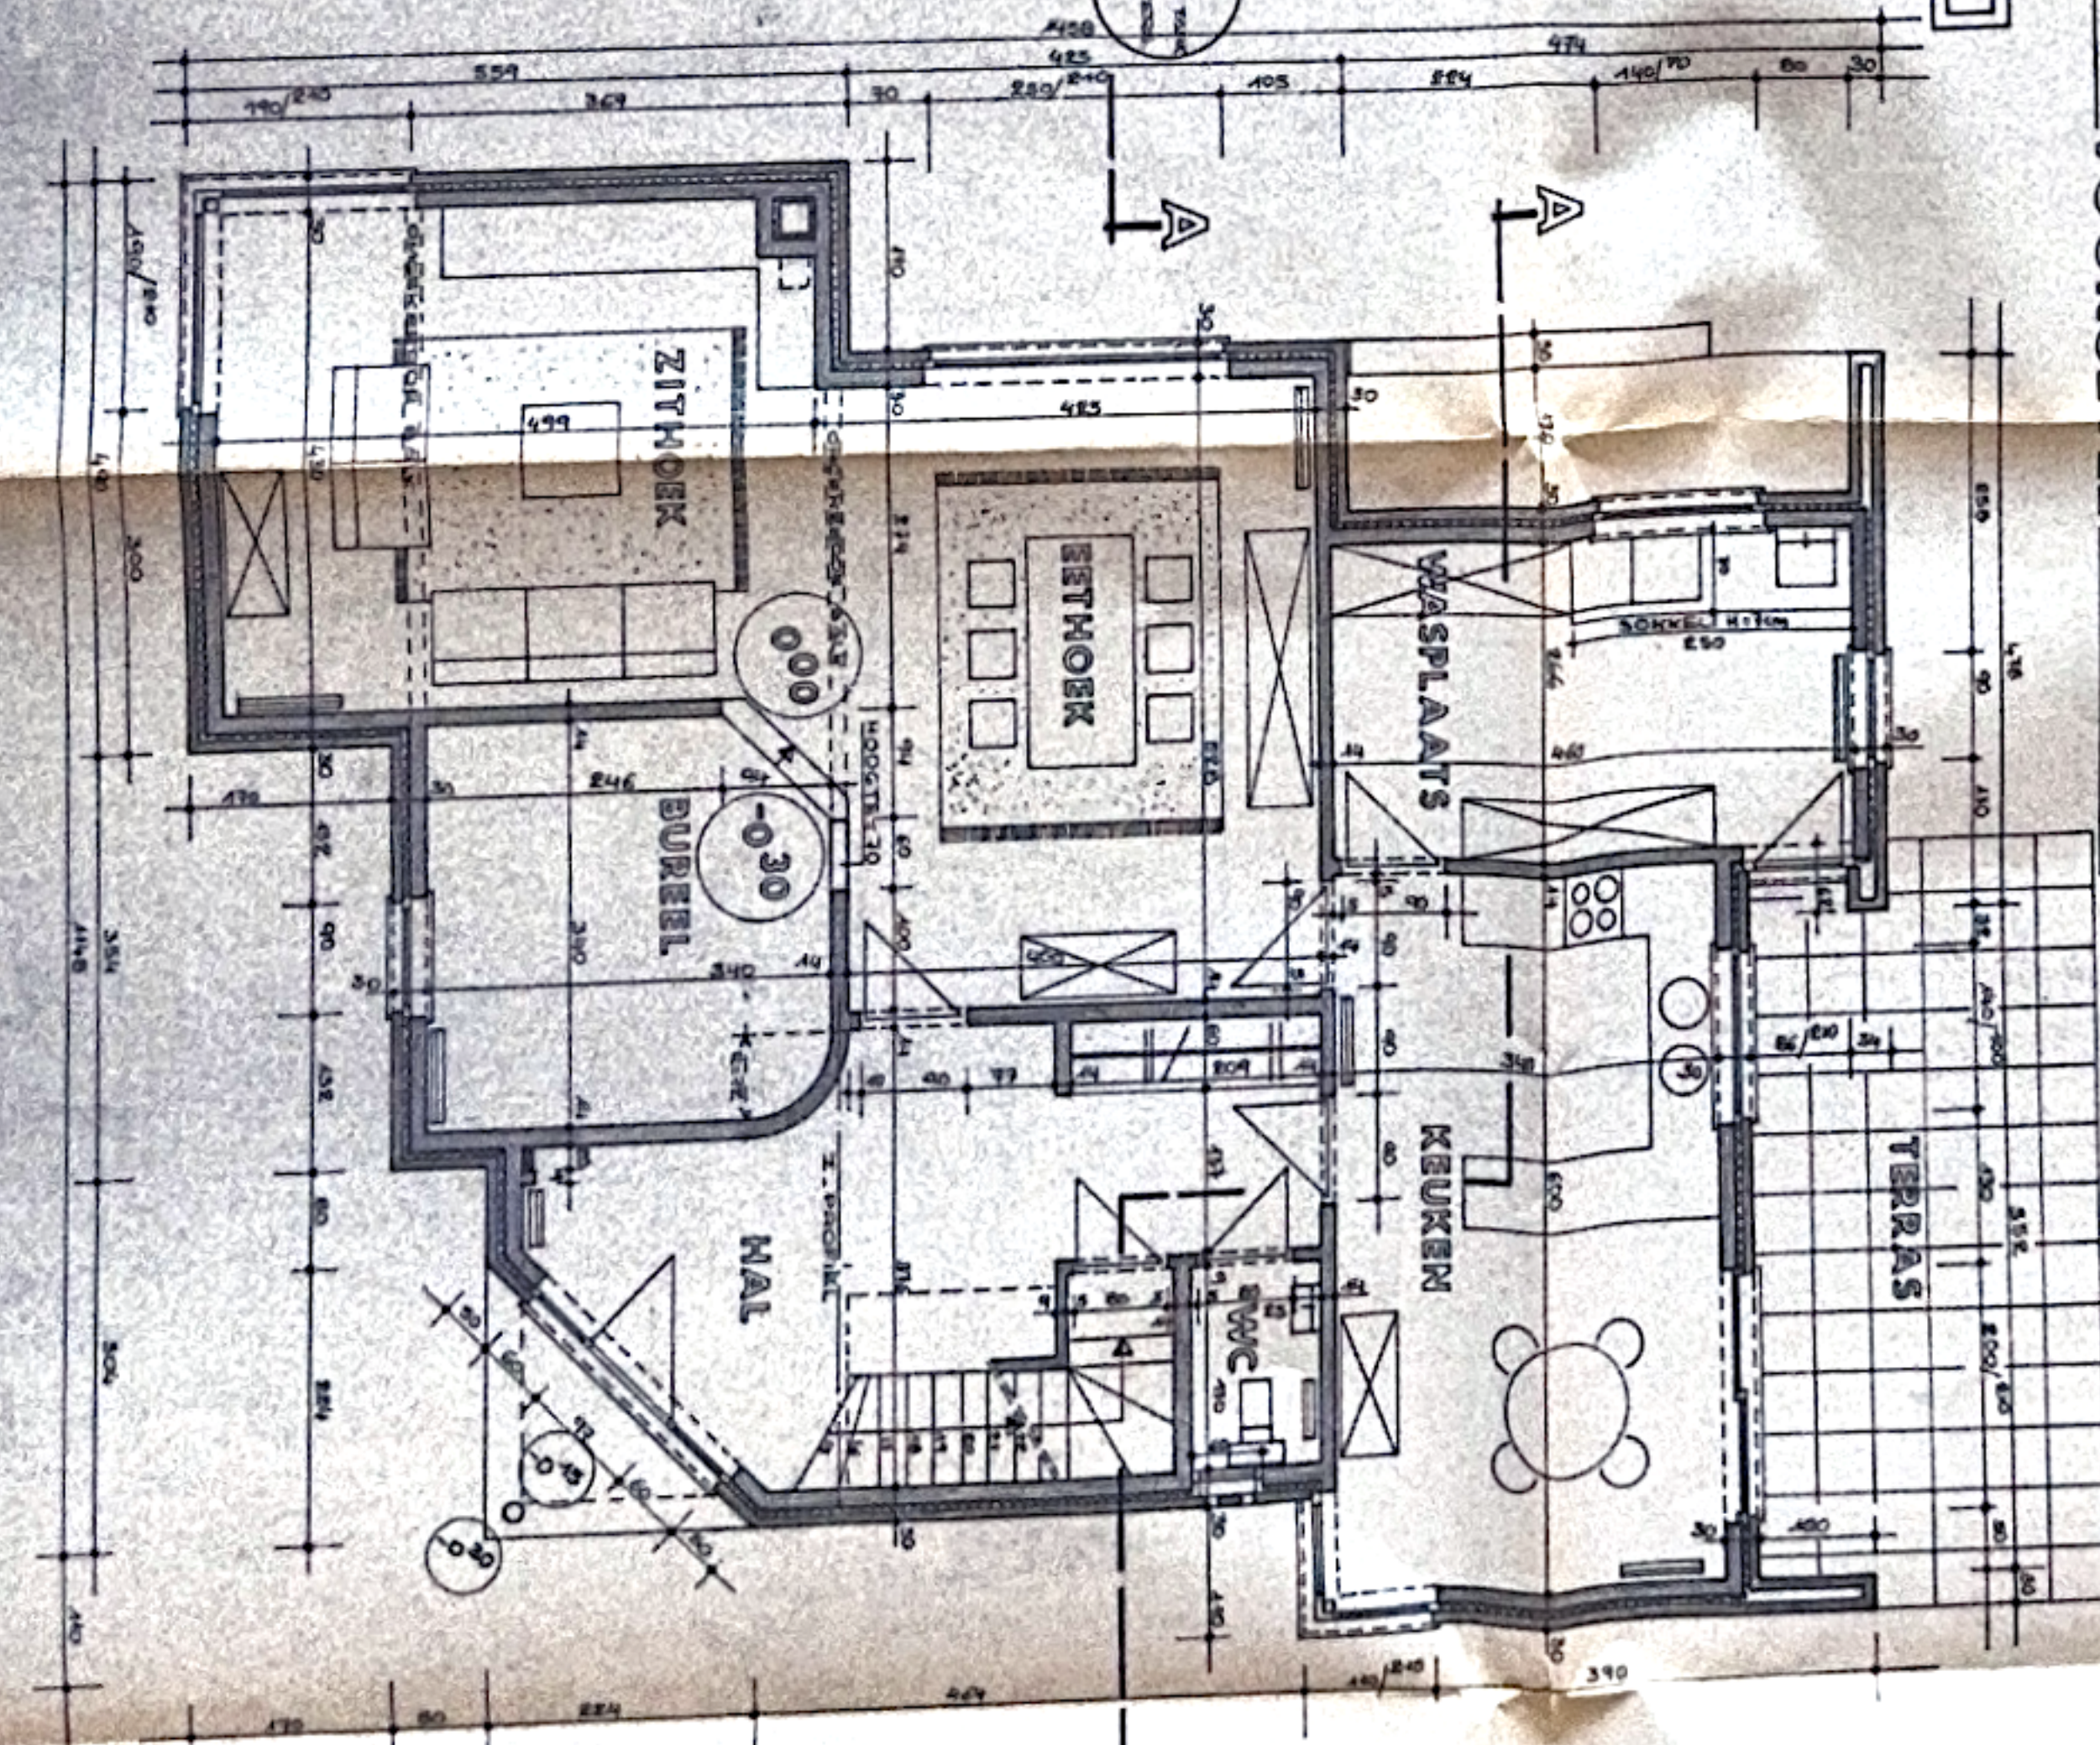


GELIJKVLOERS

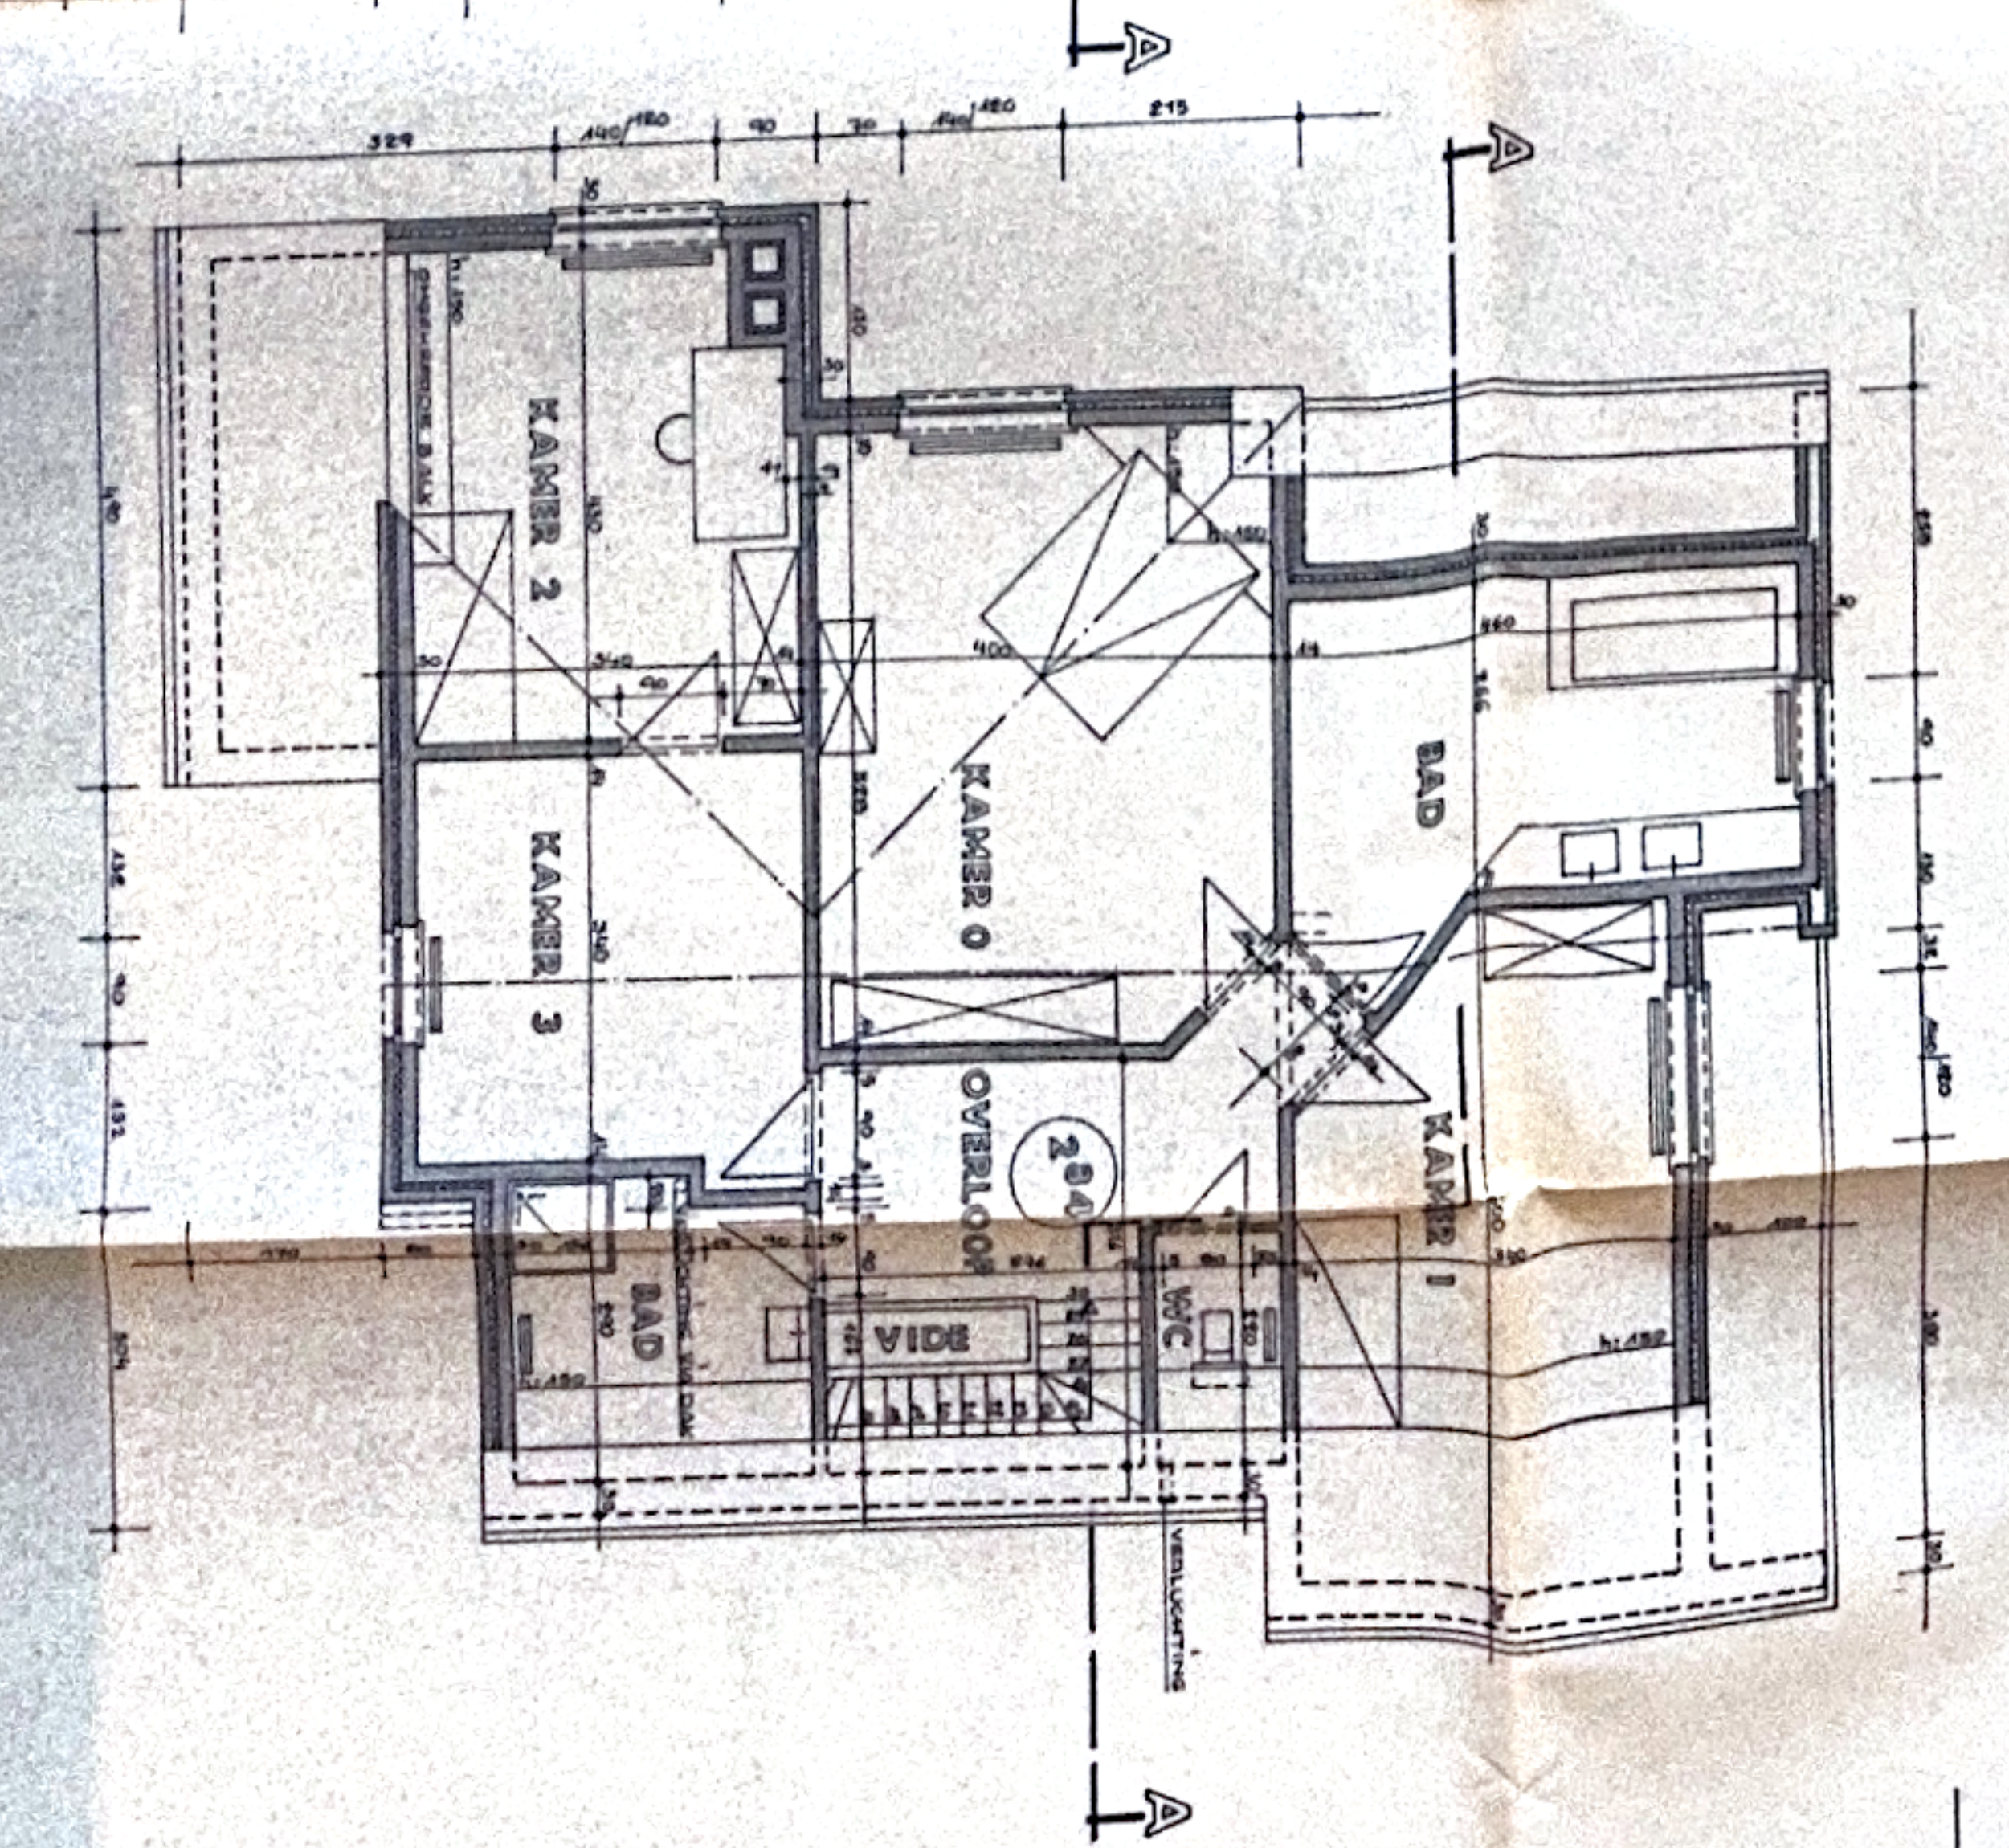


VERDIEPING

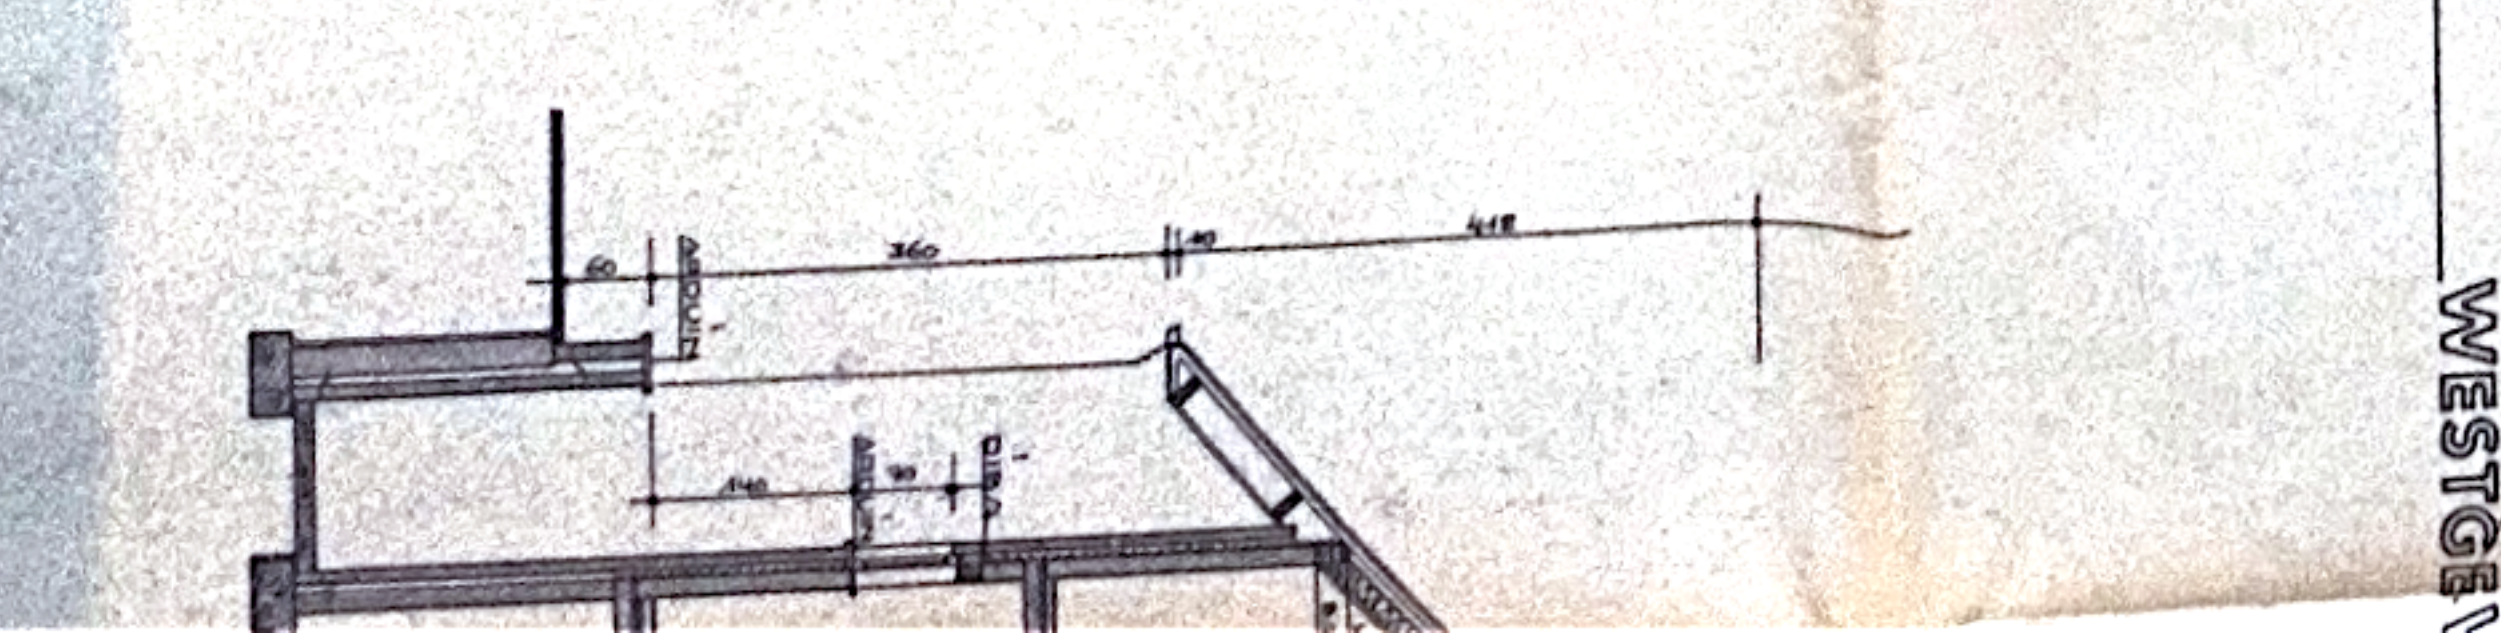

DAK

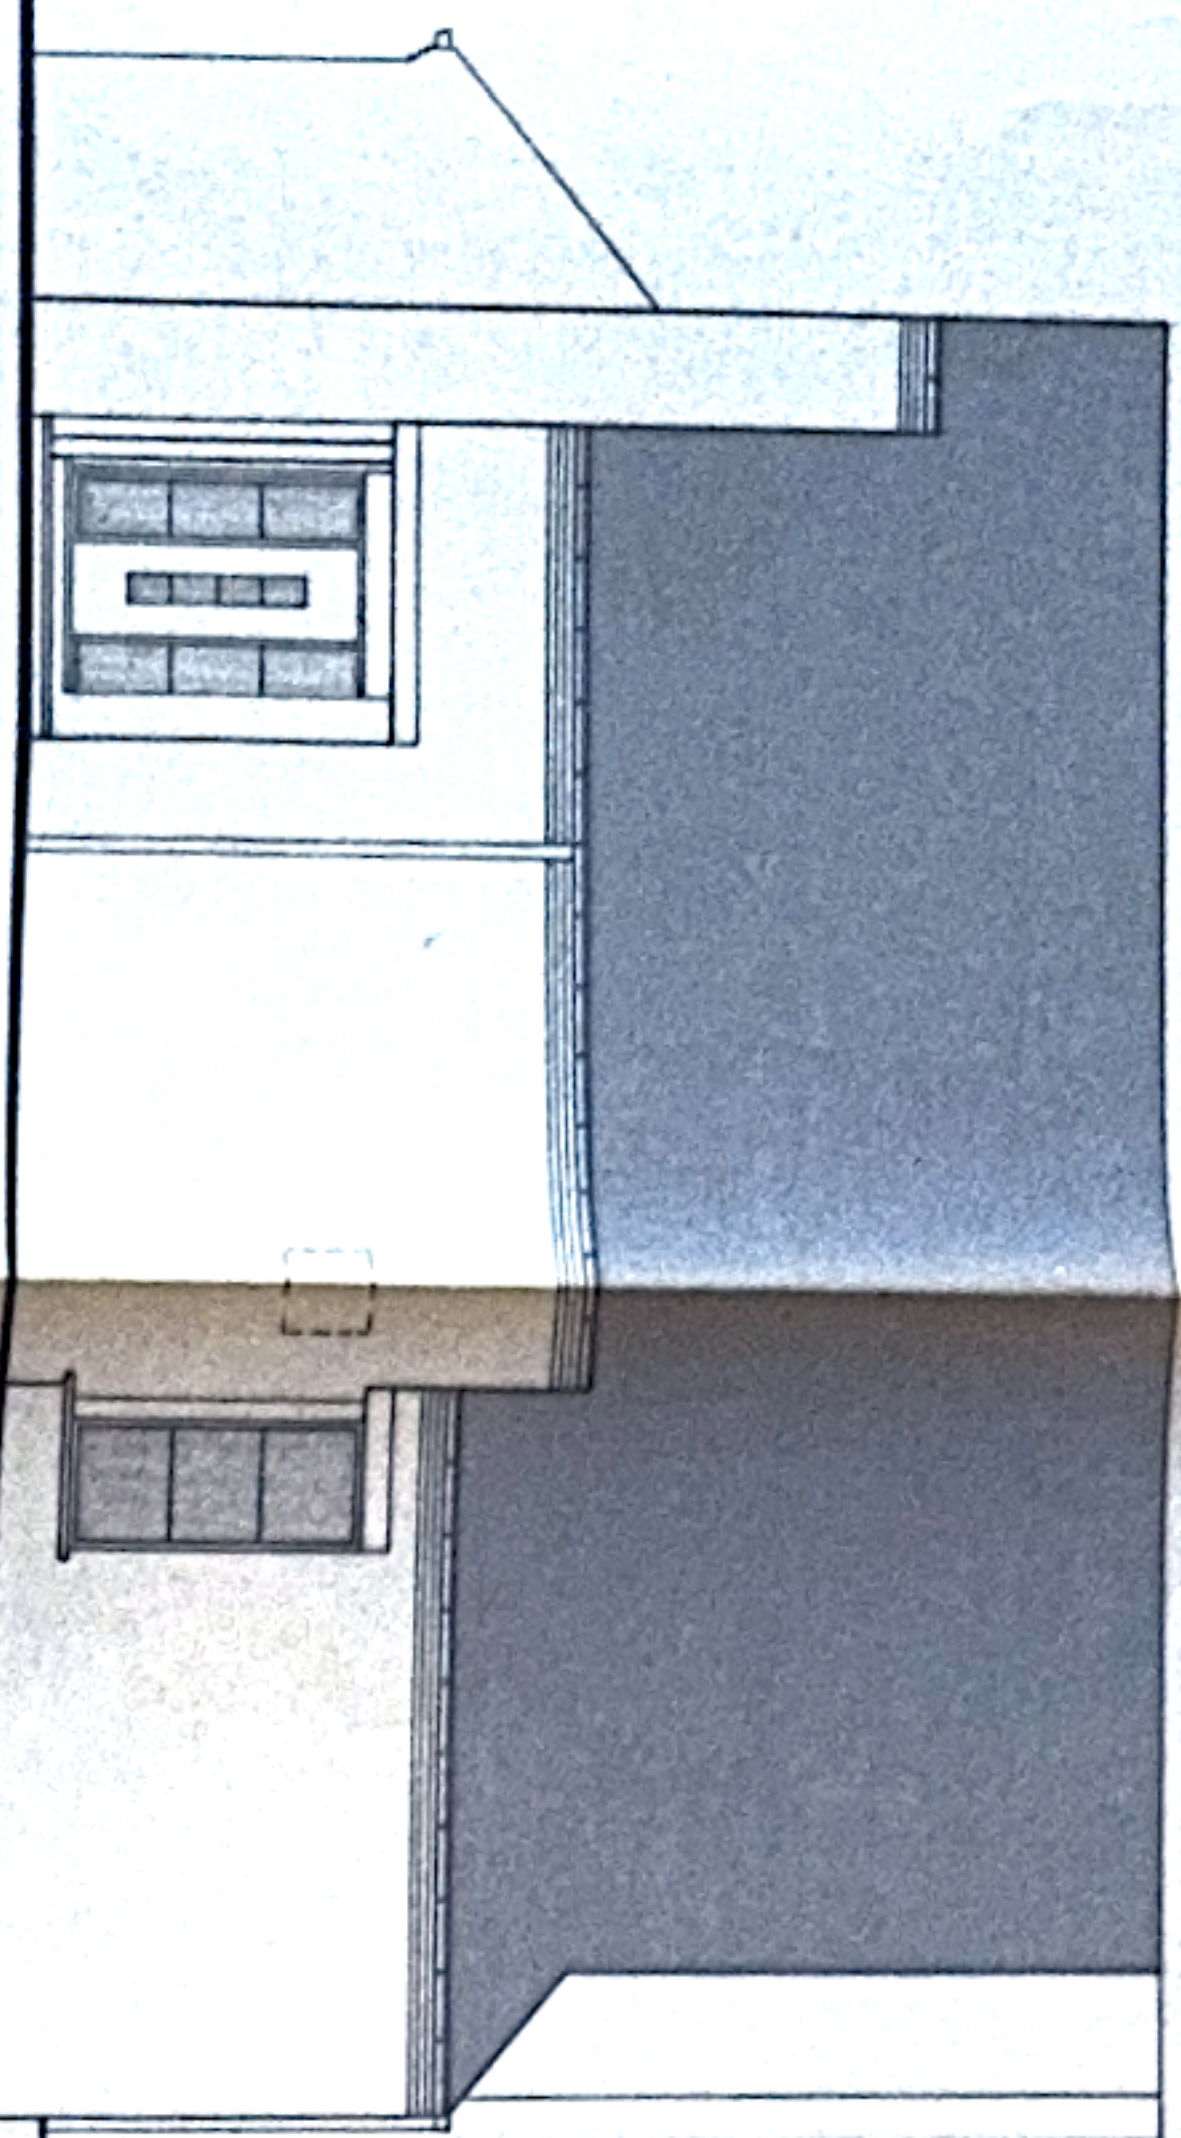


OOSTGEVEL

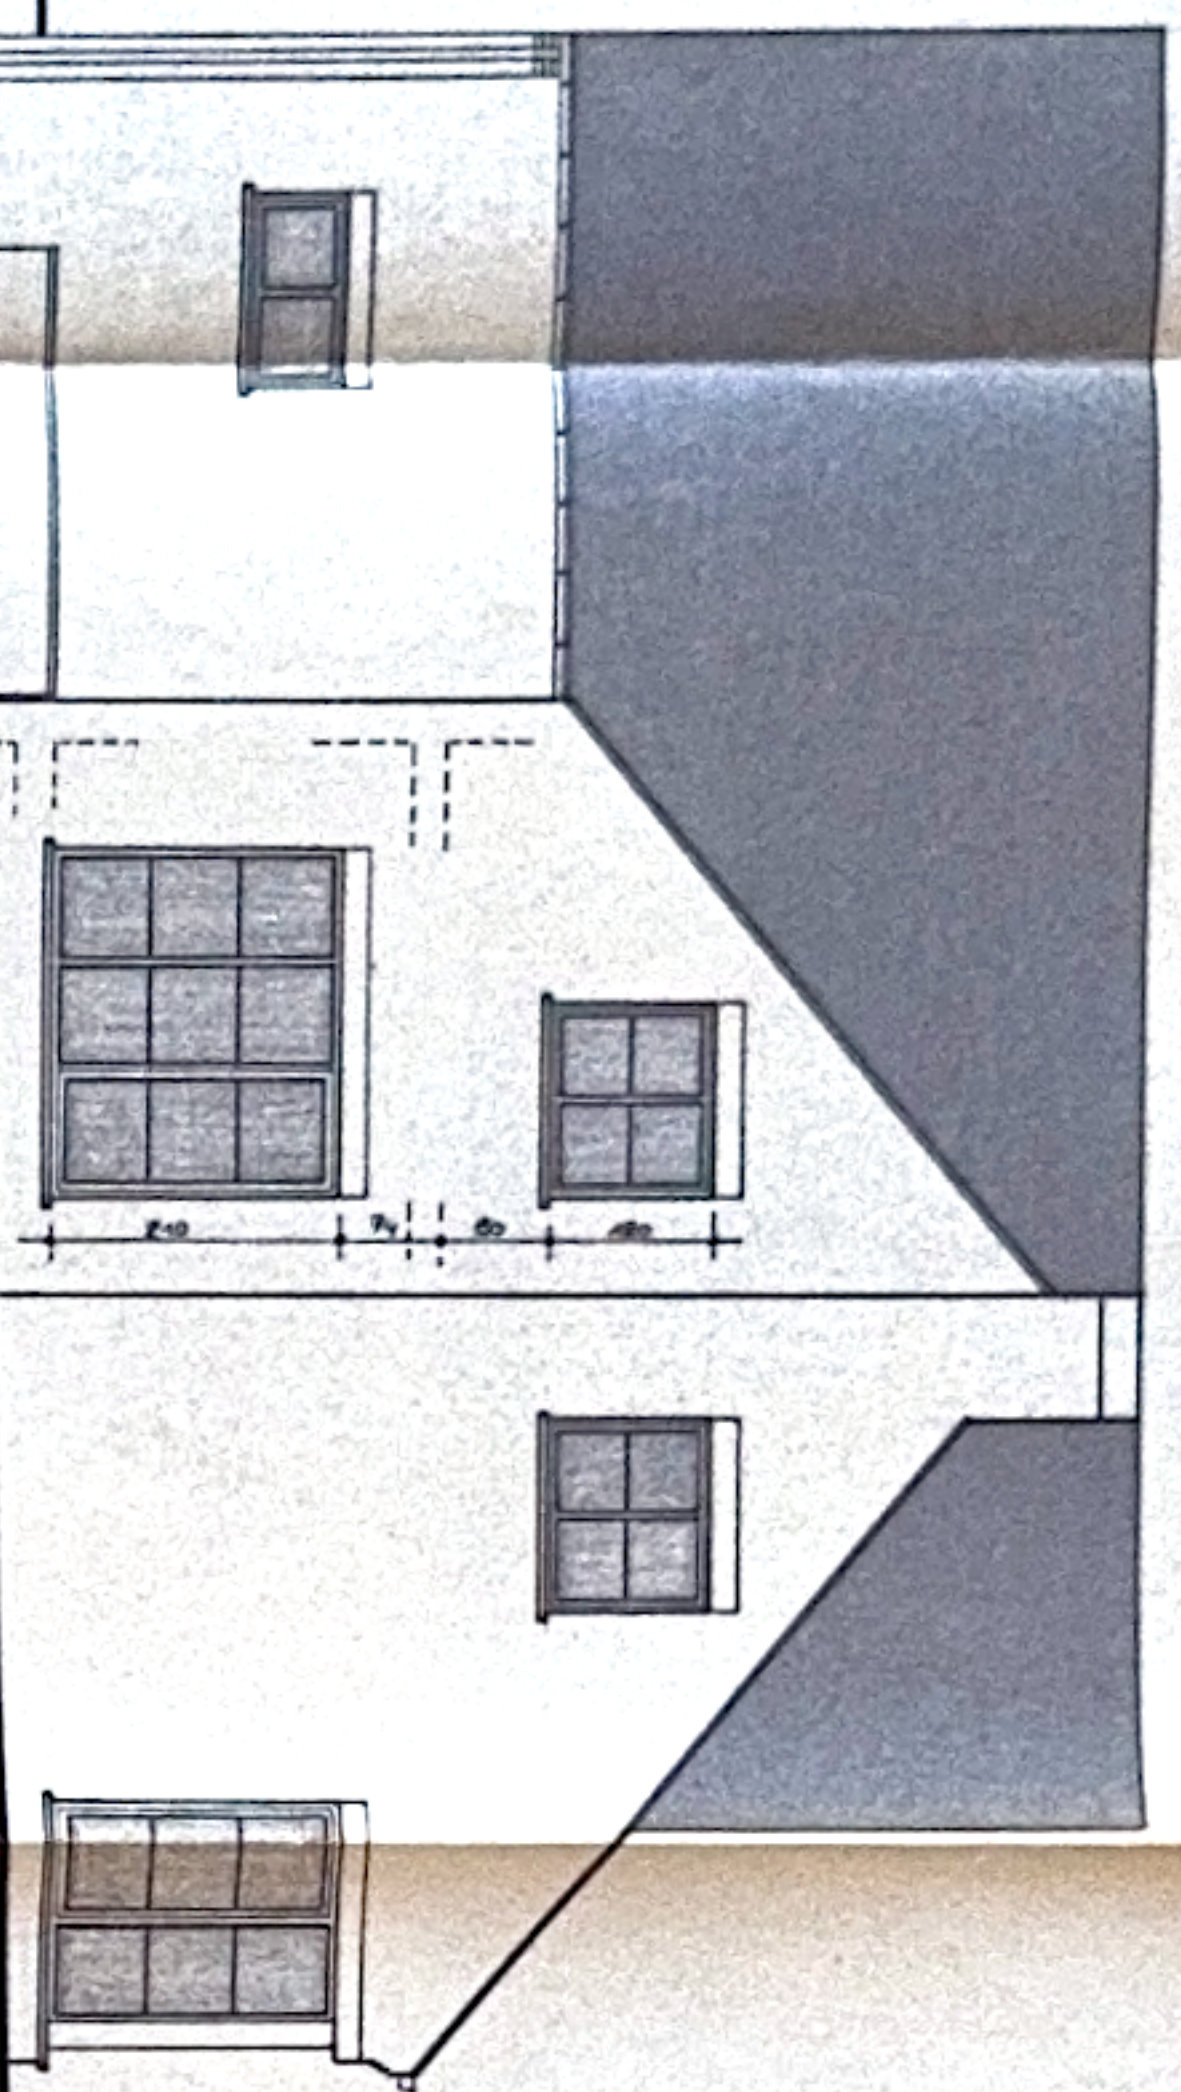


WESTGEVEL




ZIJGEVEL

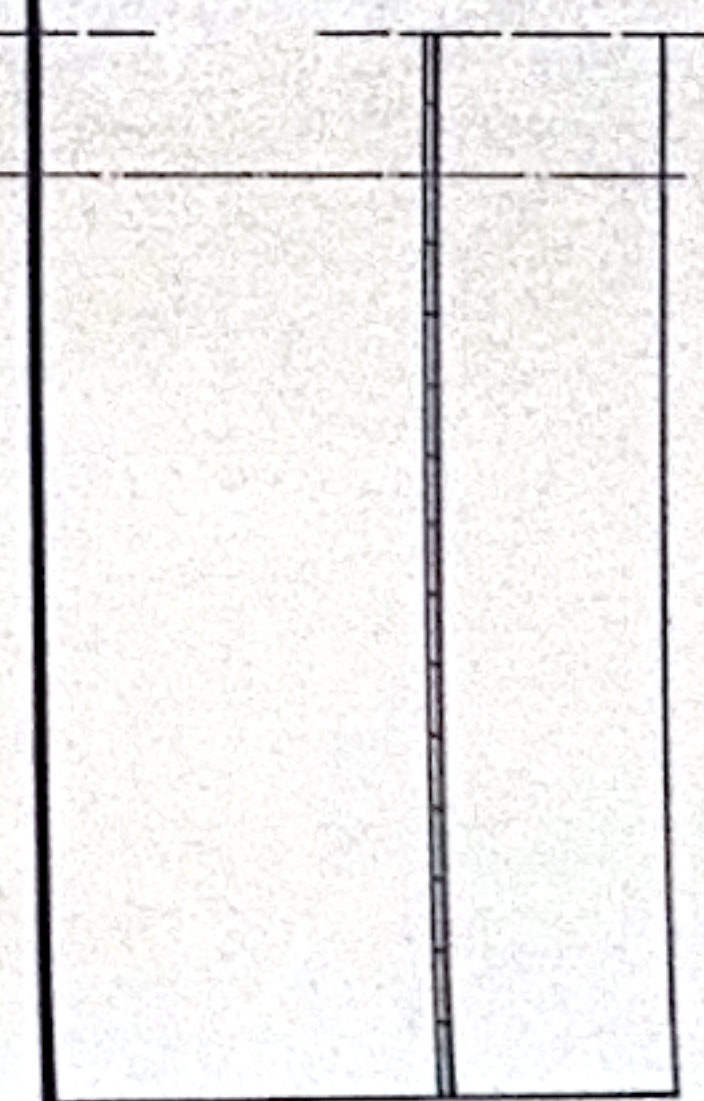


ACHTERGEVEL

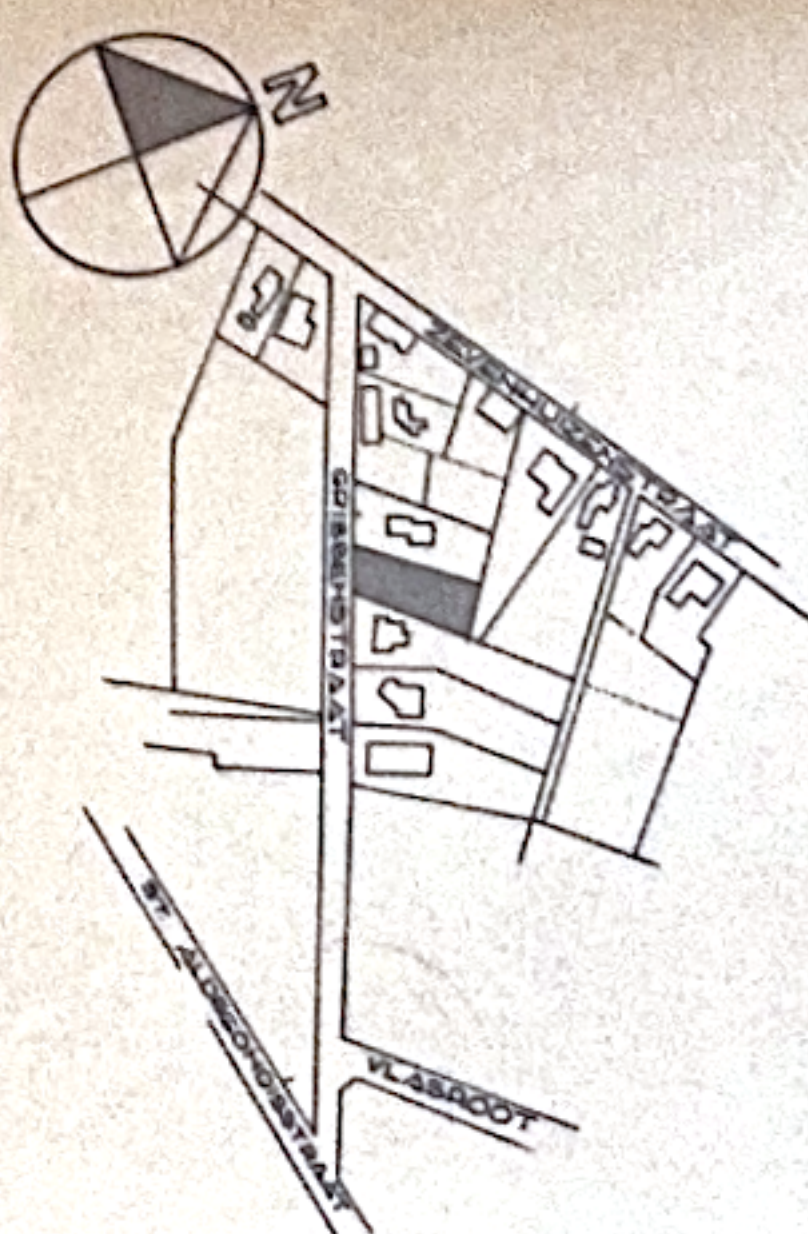


SITUATIE

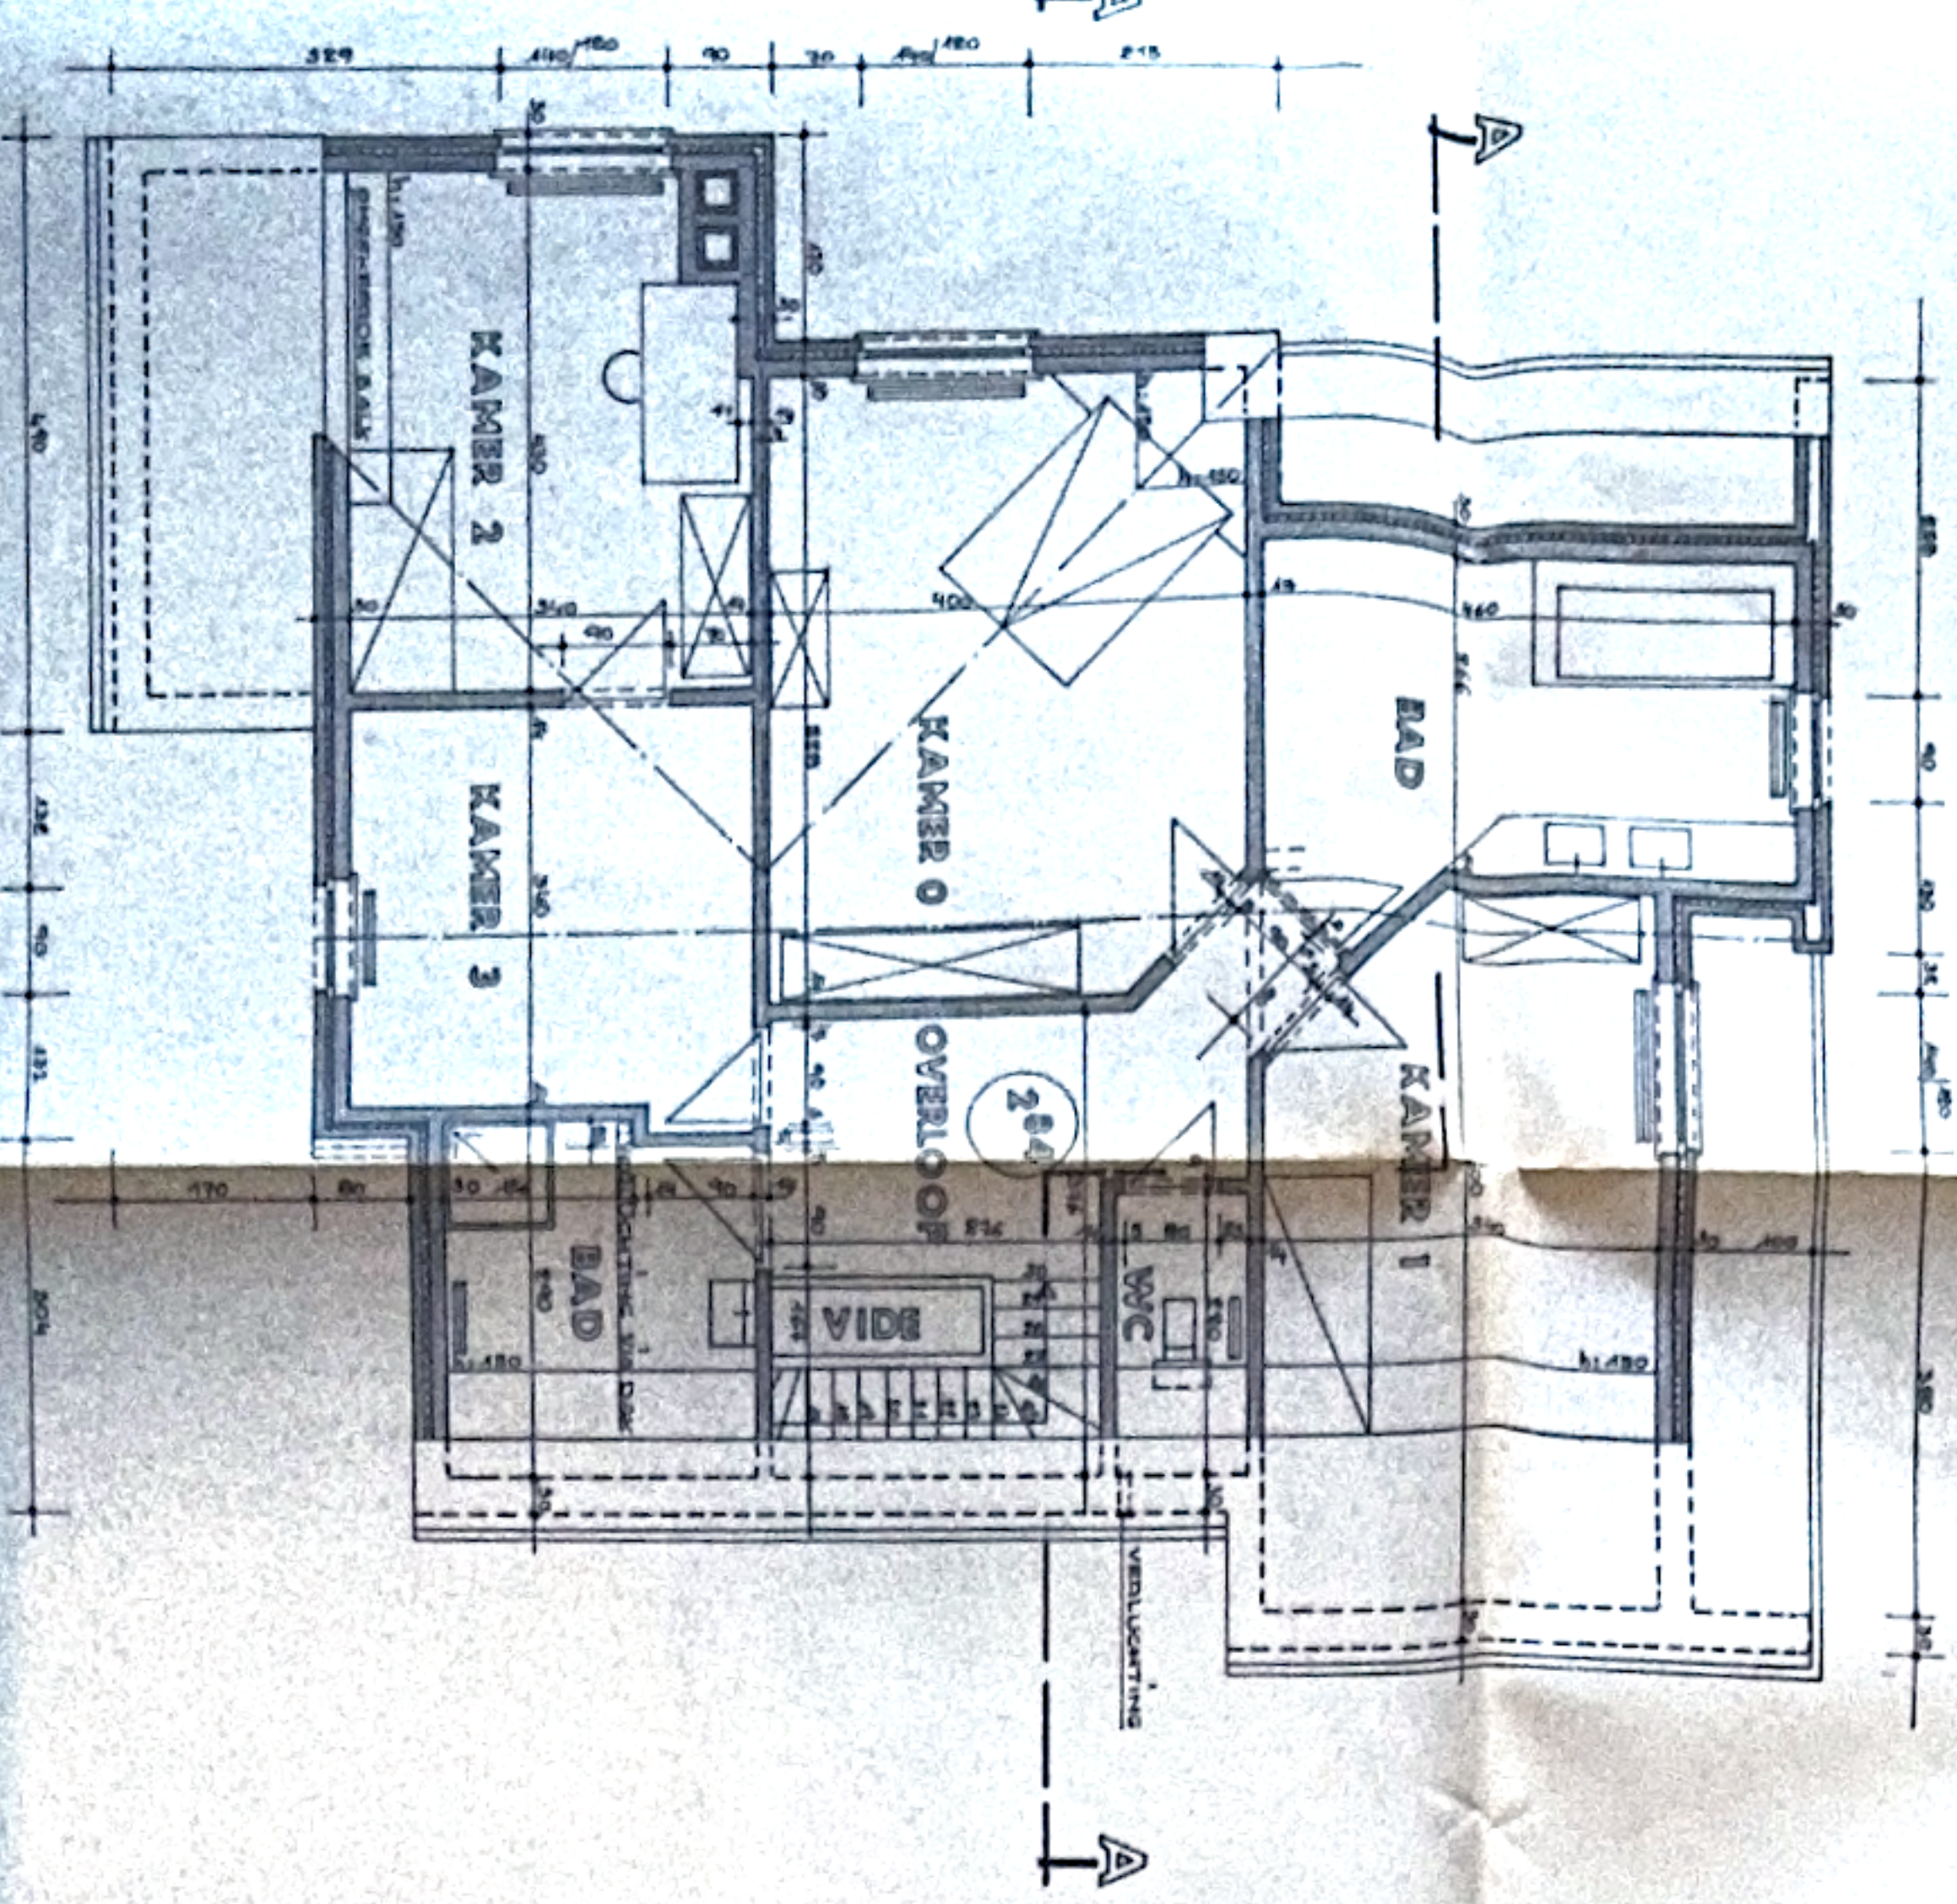


VERDIEPING

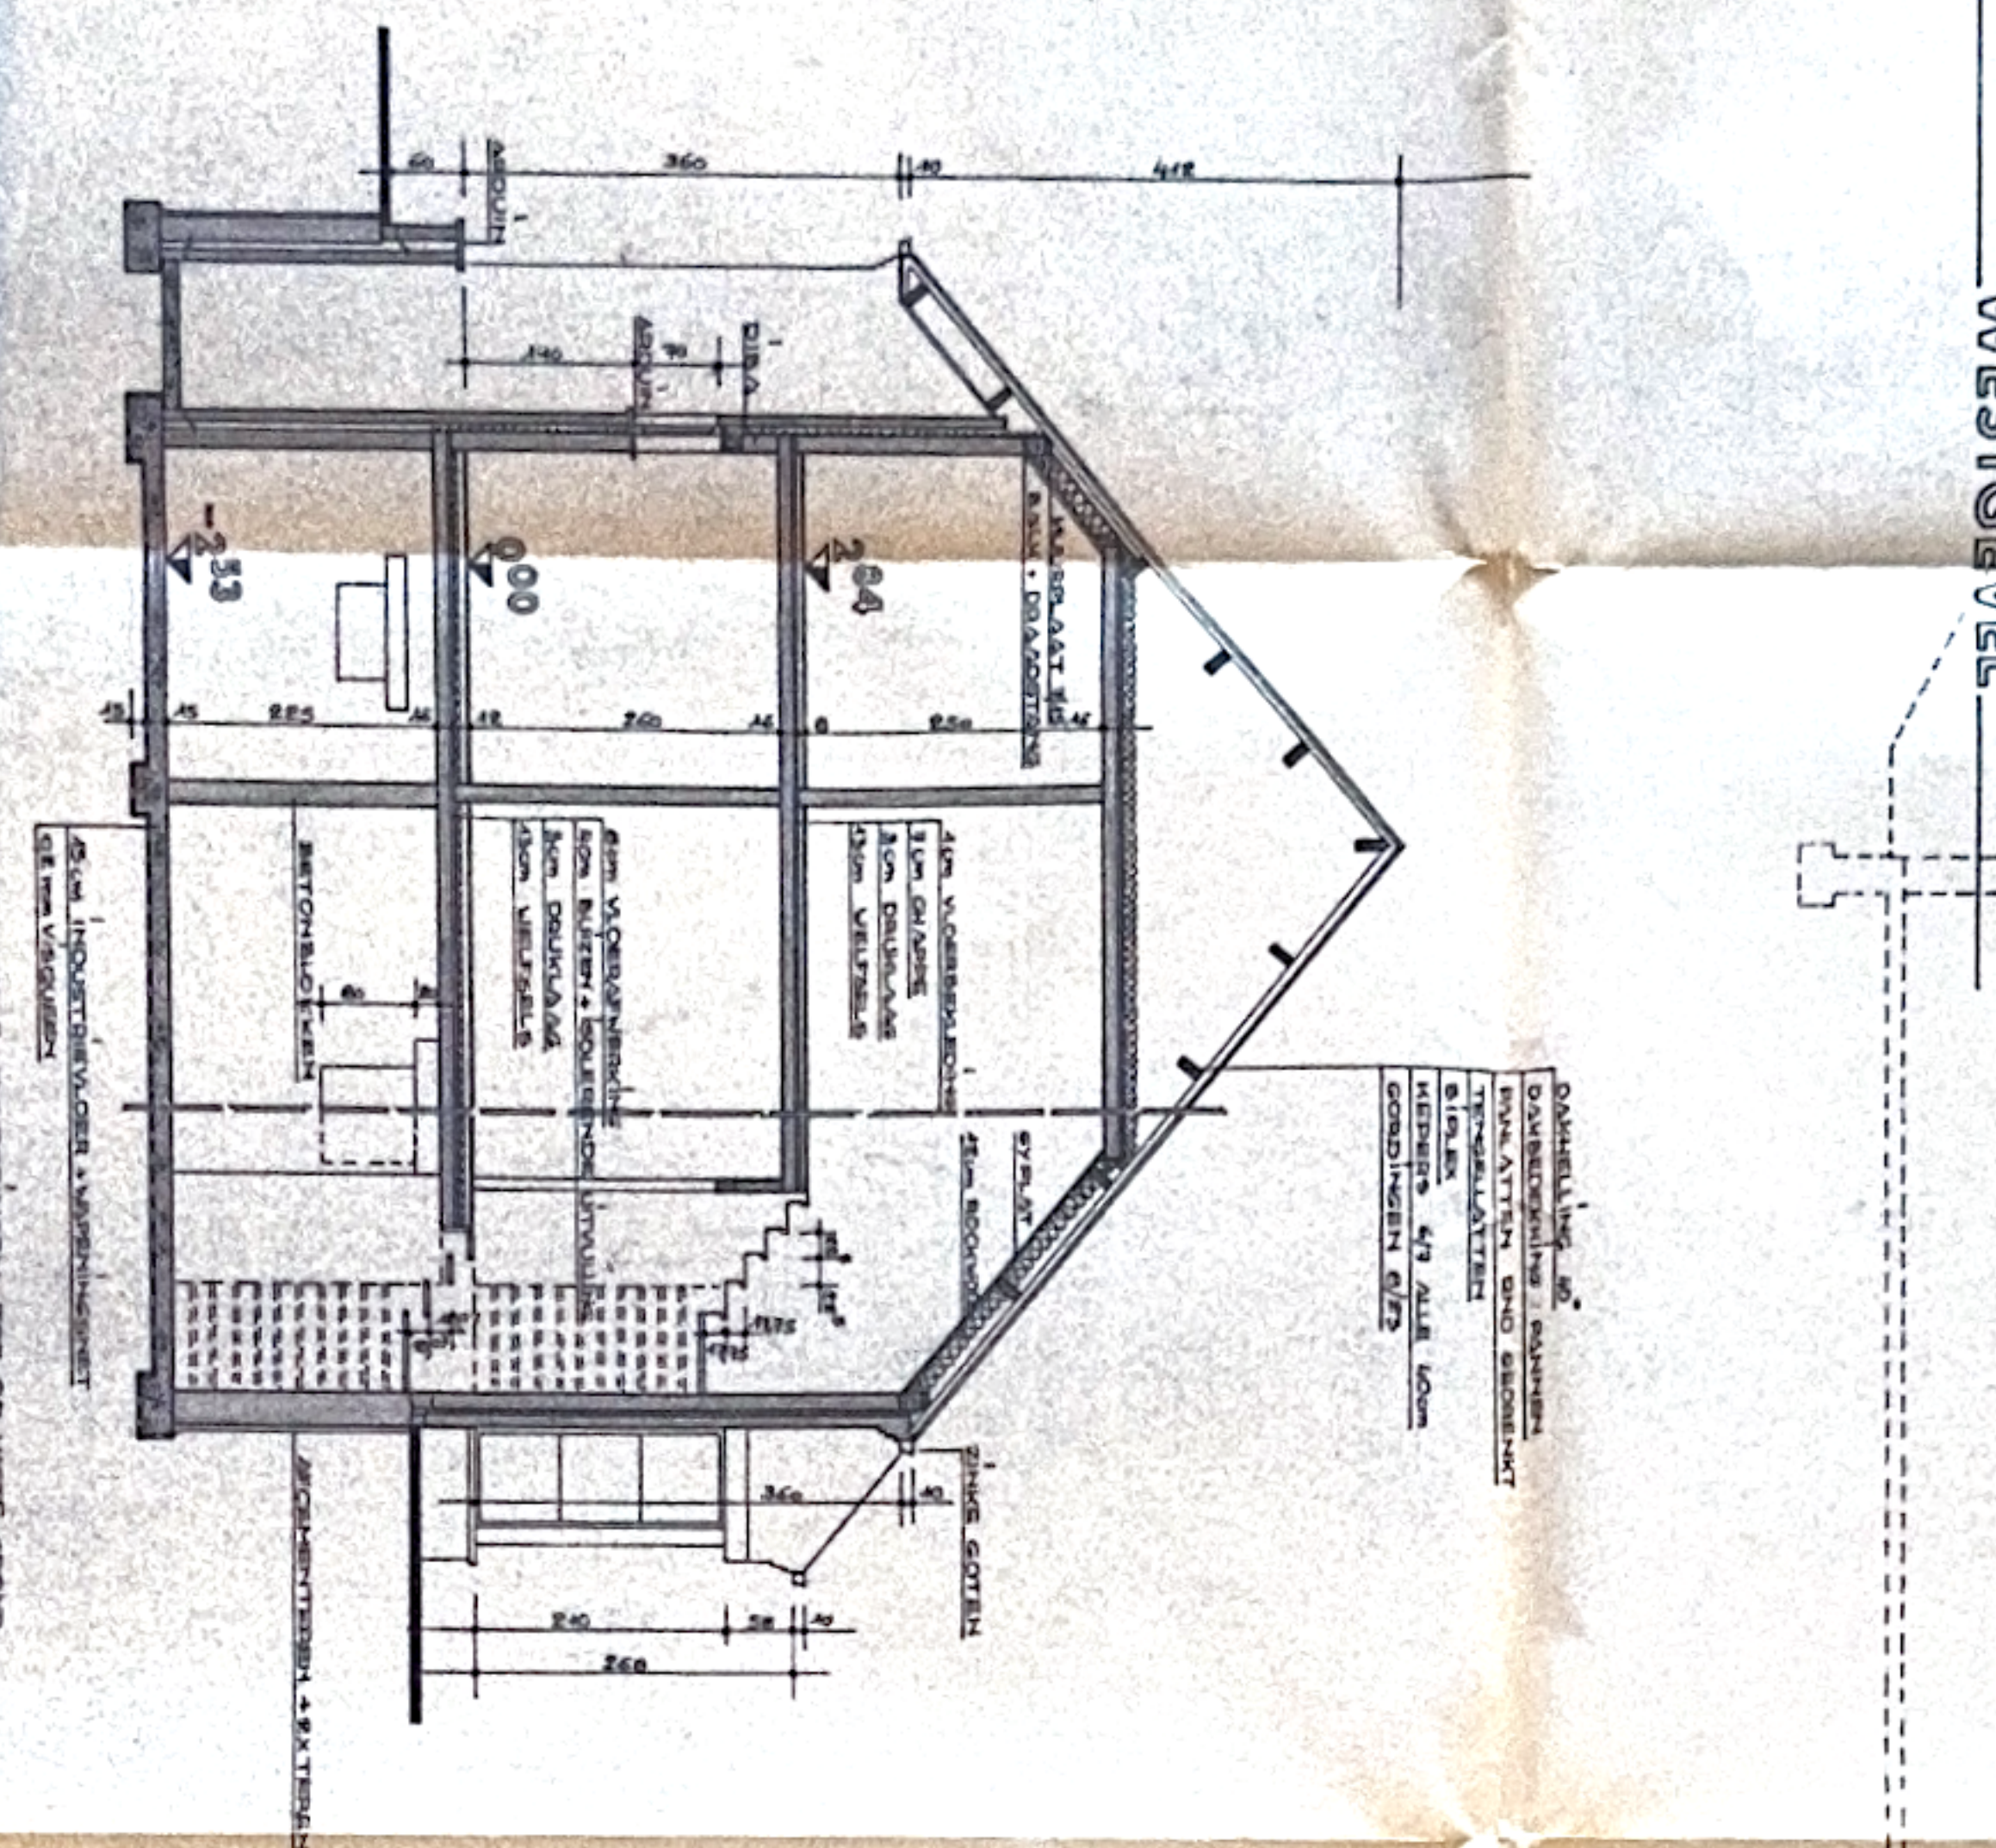

DOORSNED E AA

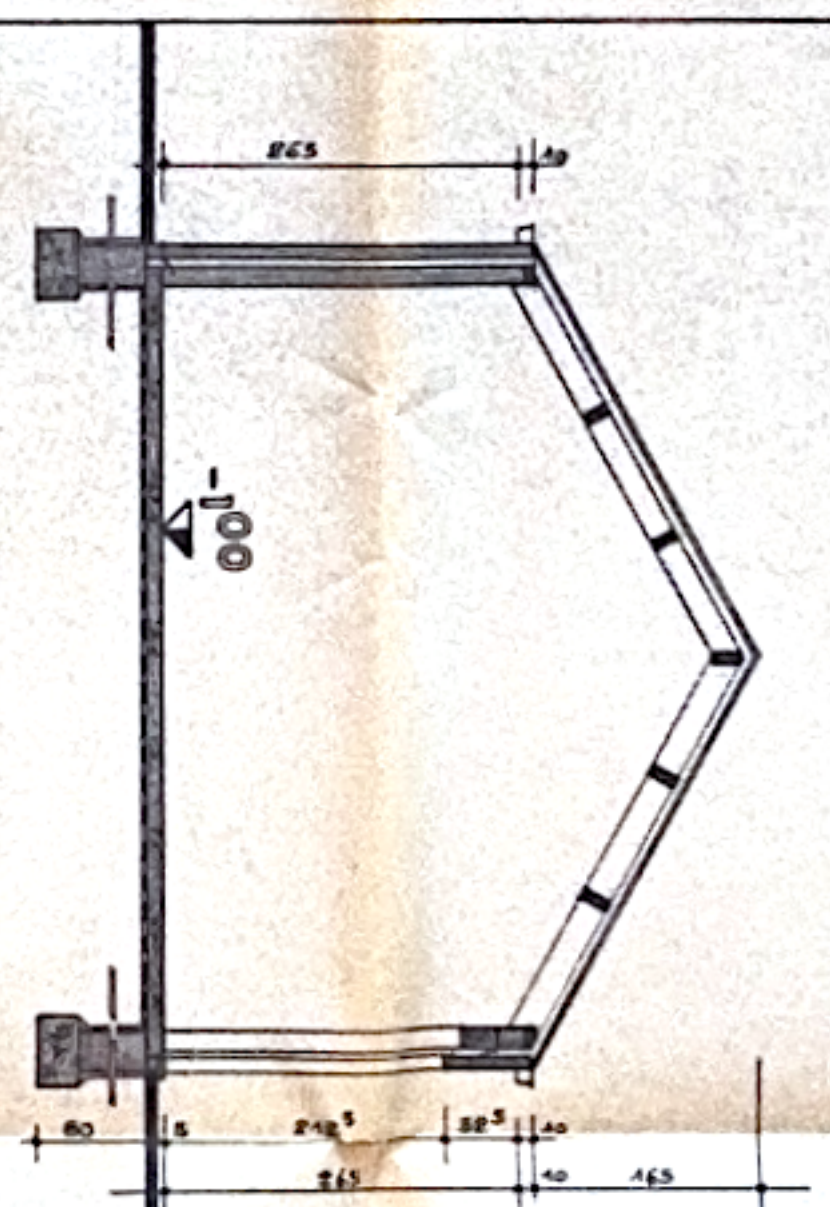


SNEDE BB

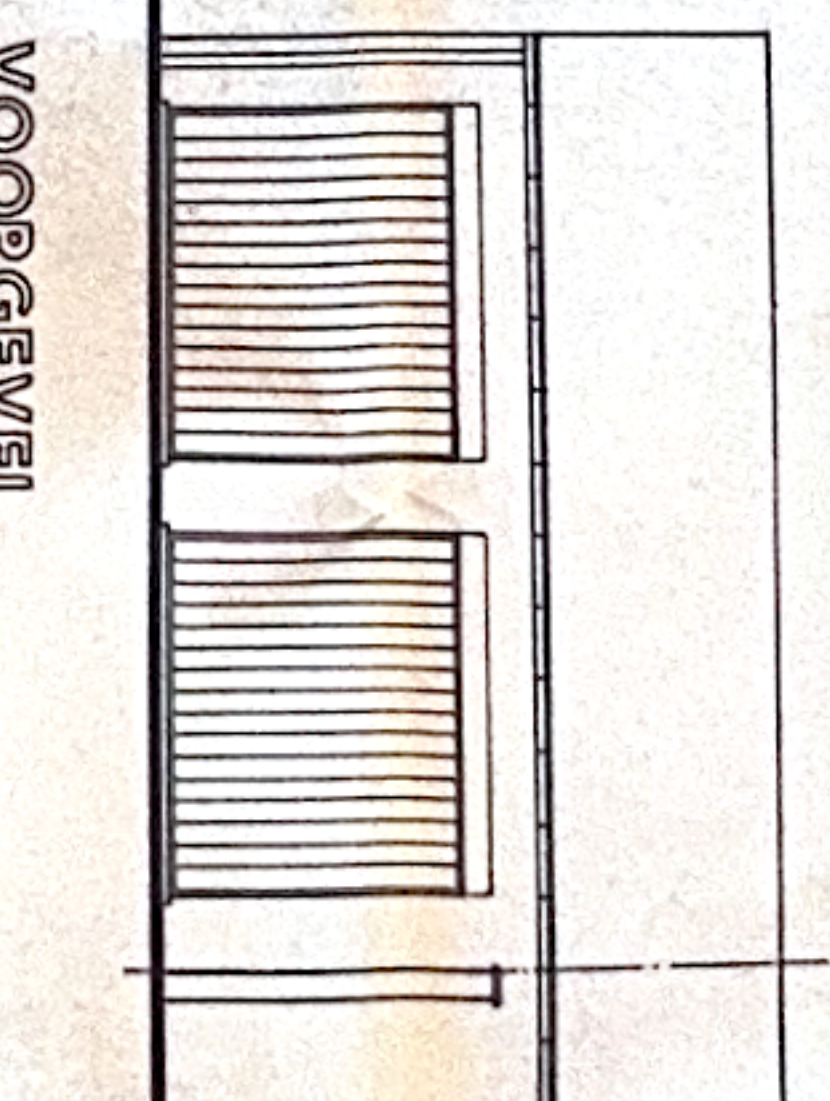


VOORGEVEL

| MATERIALEN            | HOOFDBOUW + Bijbouw :              |
|-----------------------|------------------------------------|
| 6. GOTTEN + AFVOREN : | ZINK                               |

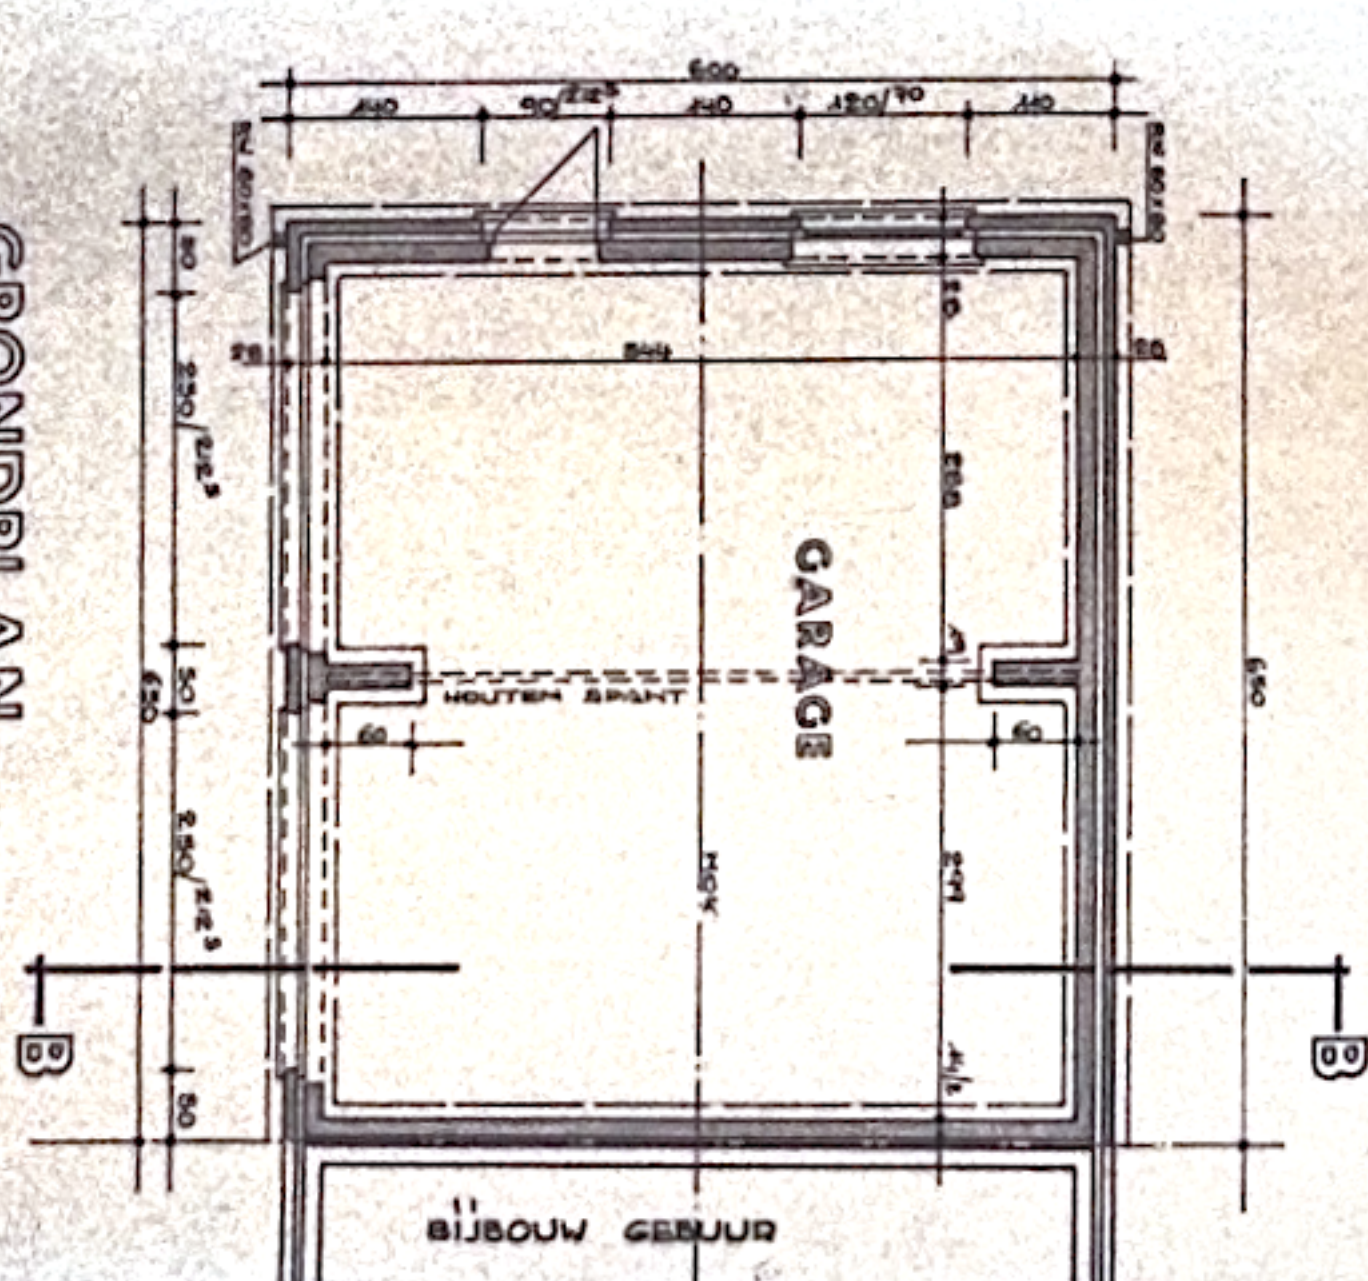

BIJBOUW GRONDPLAN

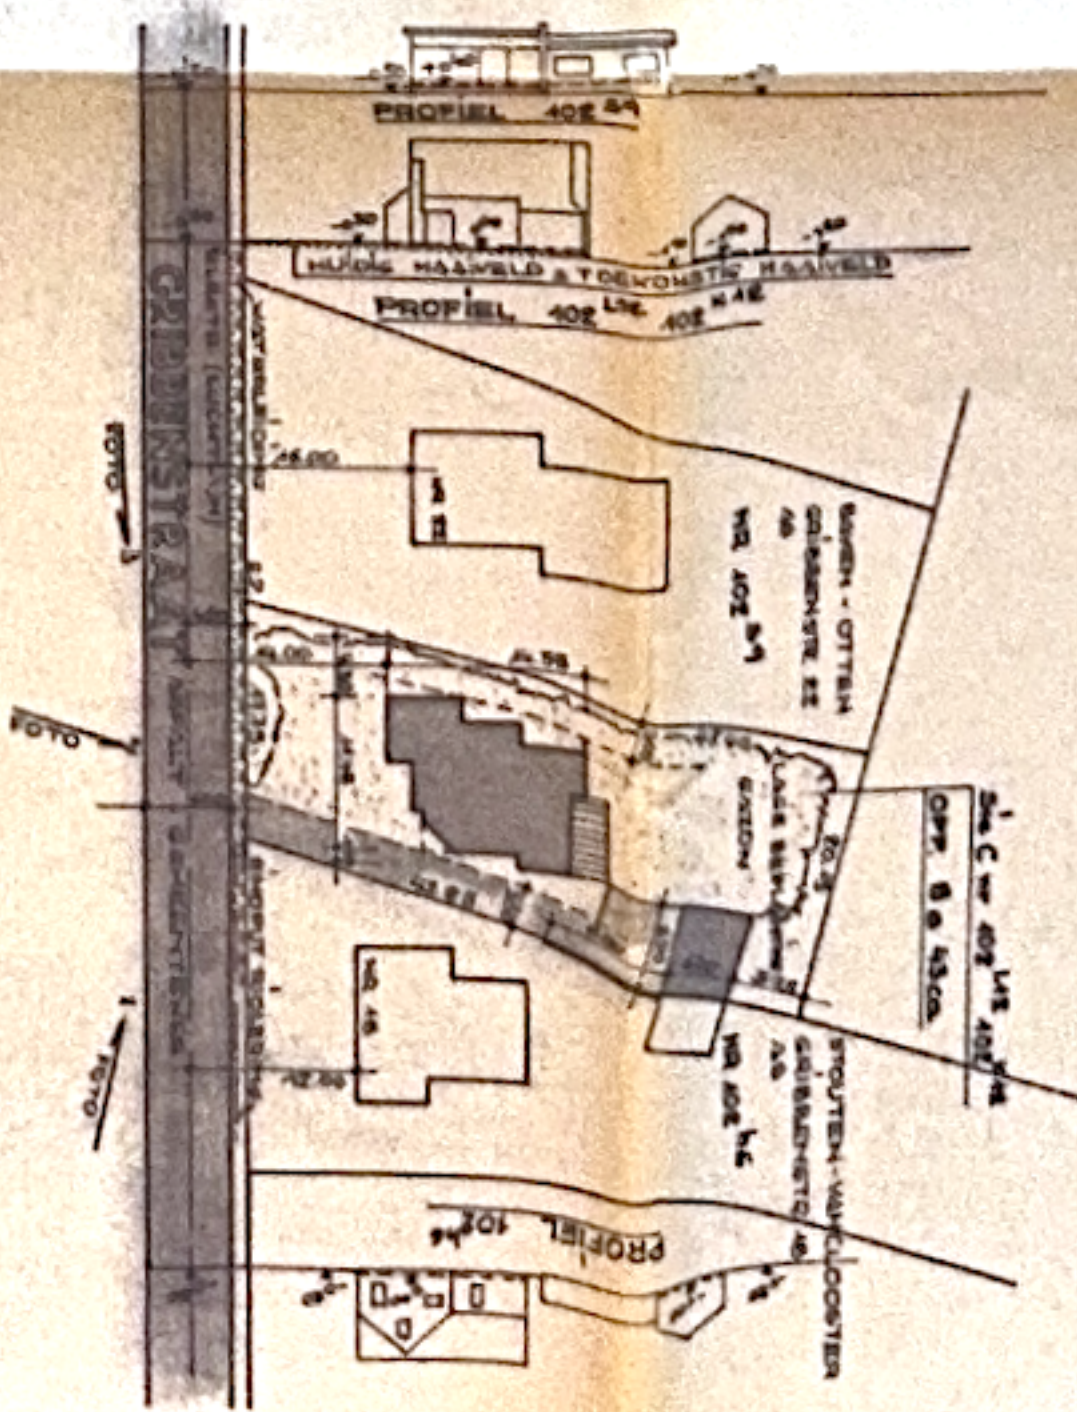

INPLANTING












