

De afgeleverde tekening is uitsluitend bestemd voor de afnemer en kan vertrouwelijk of anderszins wettelijk beschermd zijn. Het is niet toegestaan deze tekening of de inhoud daarvan te kopiëren, te verspreiden of openbaar te maken. De afnemer aanvaardt de aansprakelijkheid voor het gebruik van de tekening en de inhoud daarvan. 

**architectuur
syvoldn molissen**
Srf - Lamberlaan 10, 3740 BILZEN
tel - fax: 089/41.33.31
mobiel: 017/57.31.30

**ONTWERP
HORECA-HANDEL &
WOONST**
(2 opgetrokken)



Consortium LATMOUWENS
Kapostroef 36 te 3740 BILZEN

TEREIN
Bouwkavel 36 te 3740 BILZEN
(naar LOMIT & OROP, later te Bilzen)

Kontaktoe softe M
nr 2201



GOEDKEURING

SCHAL 1/50
DATUM 29-12-92

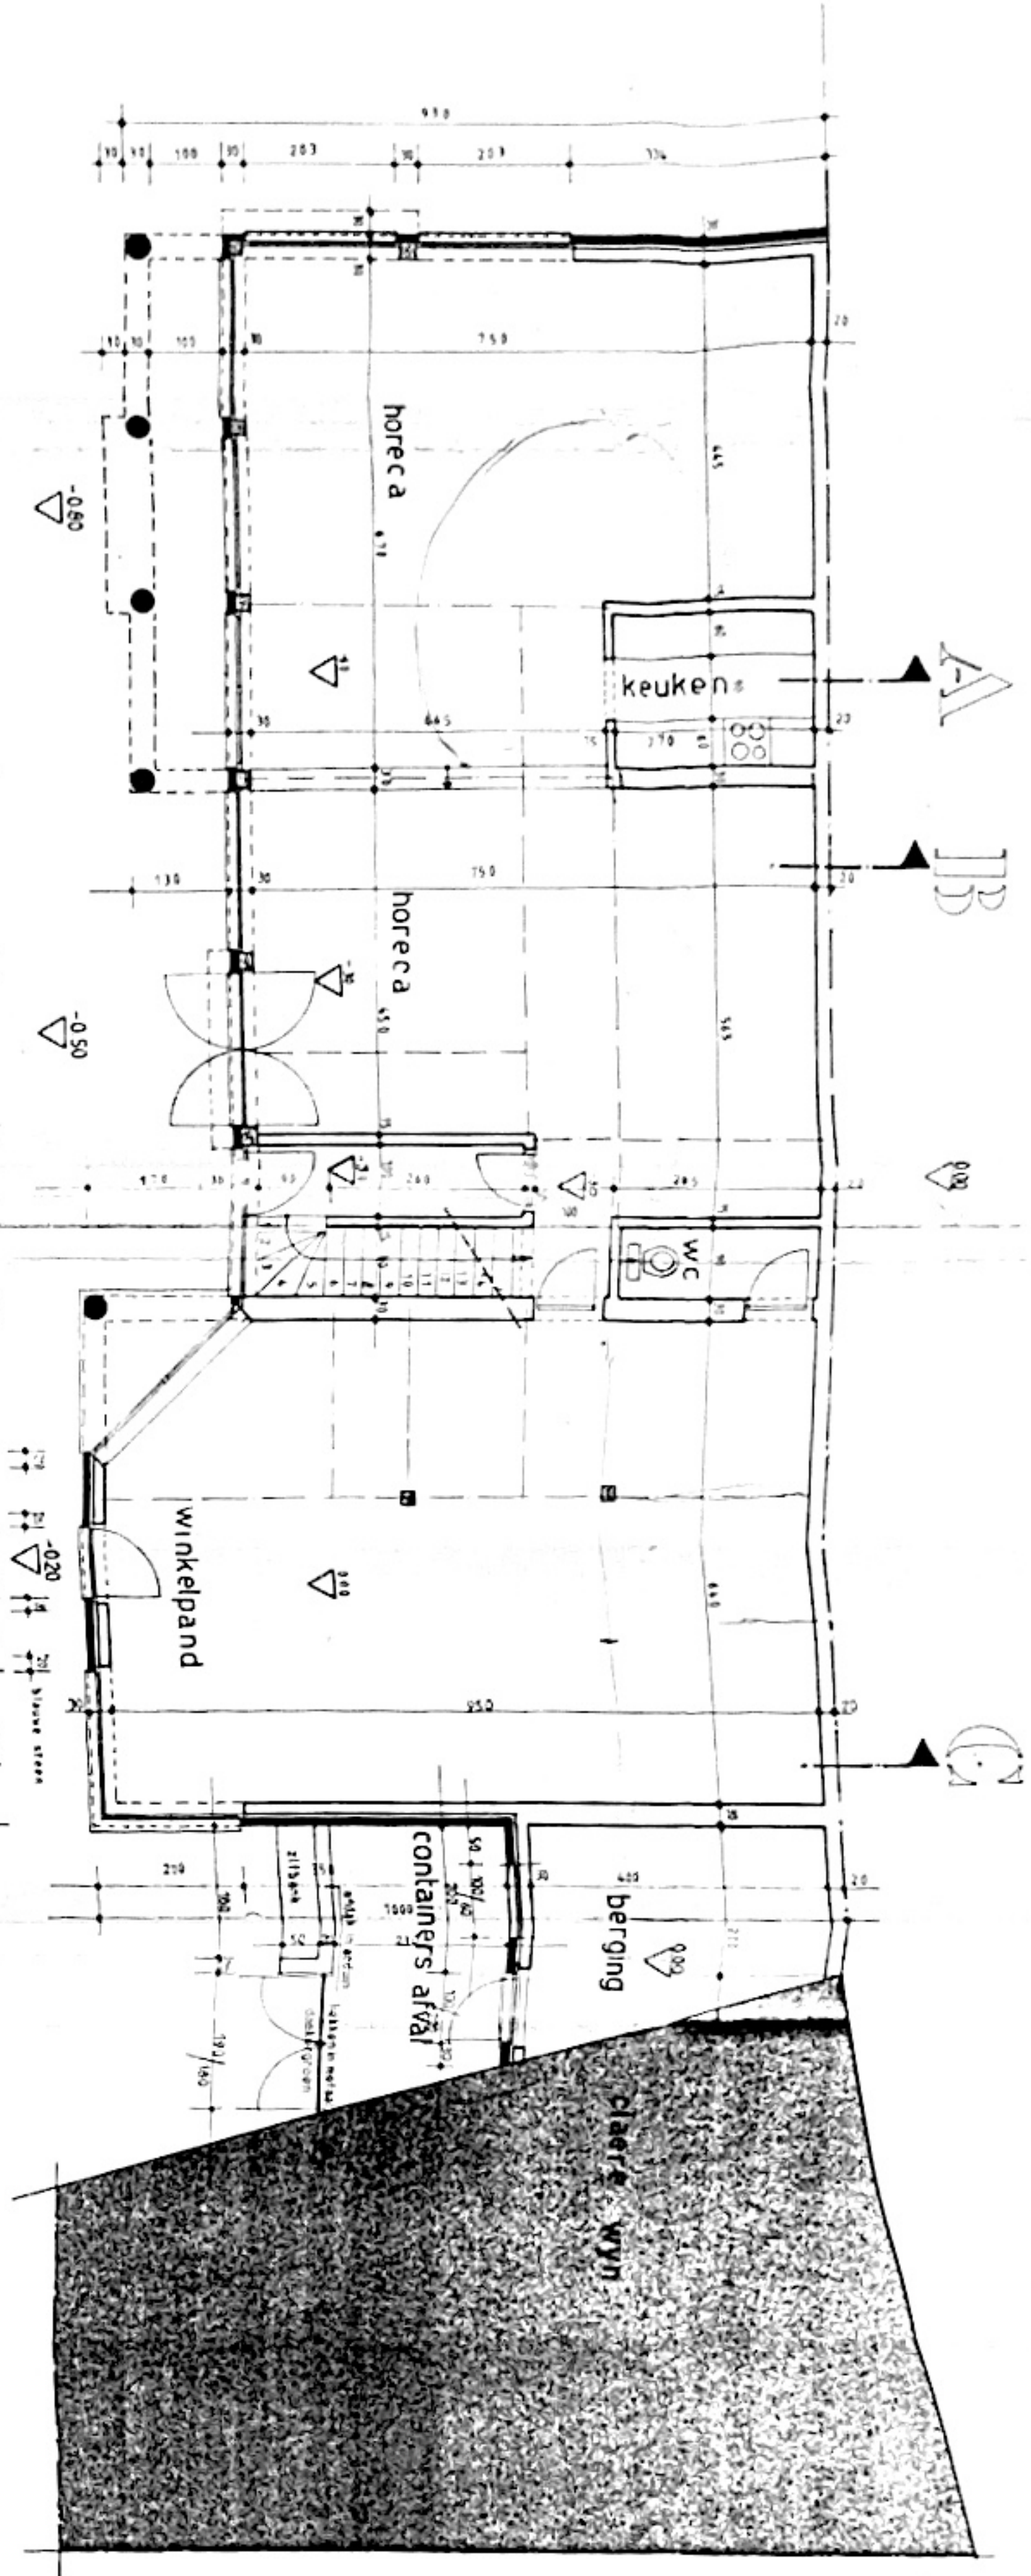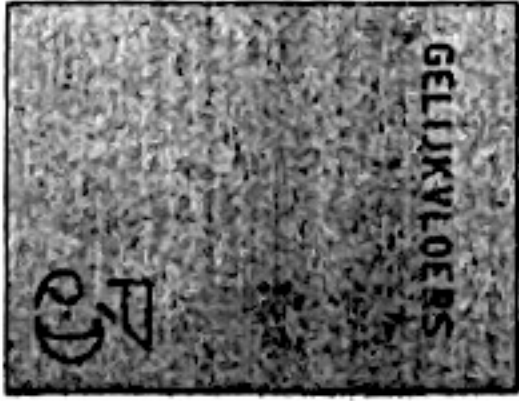

GELIKVLOERS
1/50


Handwritten notes and sketches on the right margin of the top page.

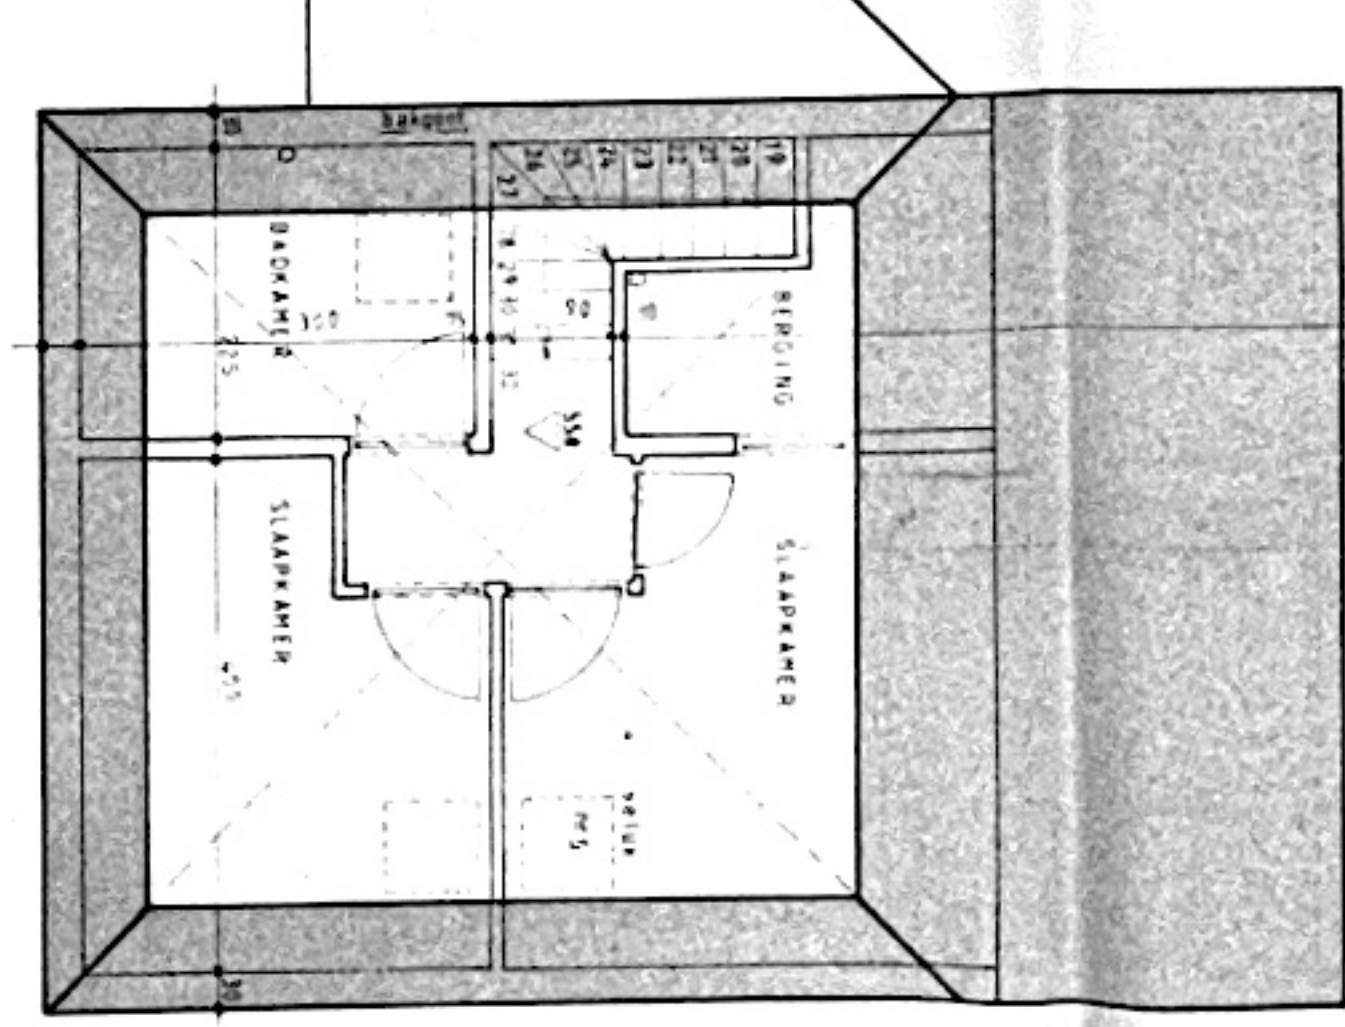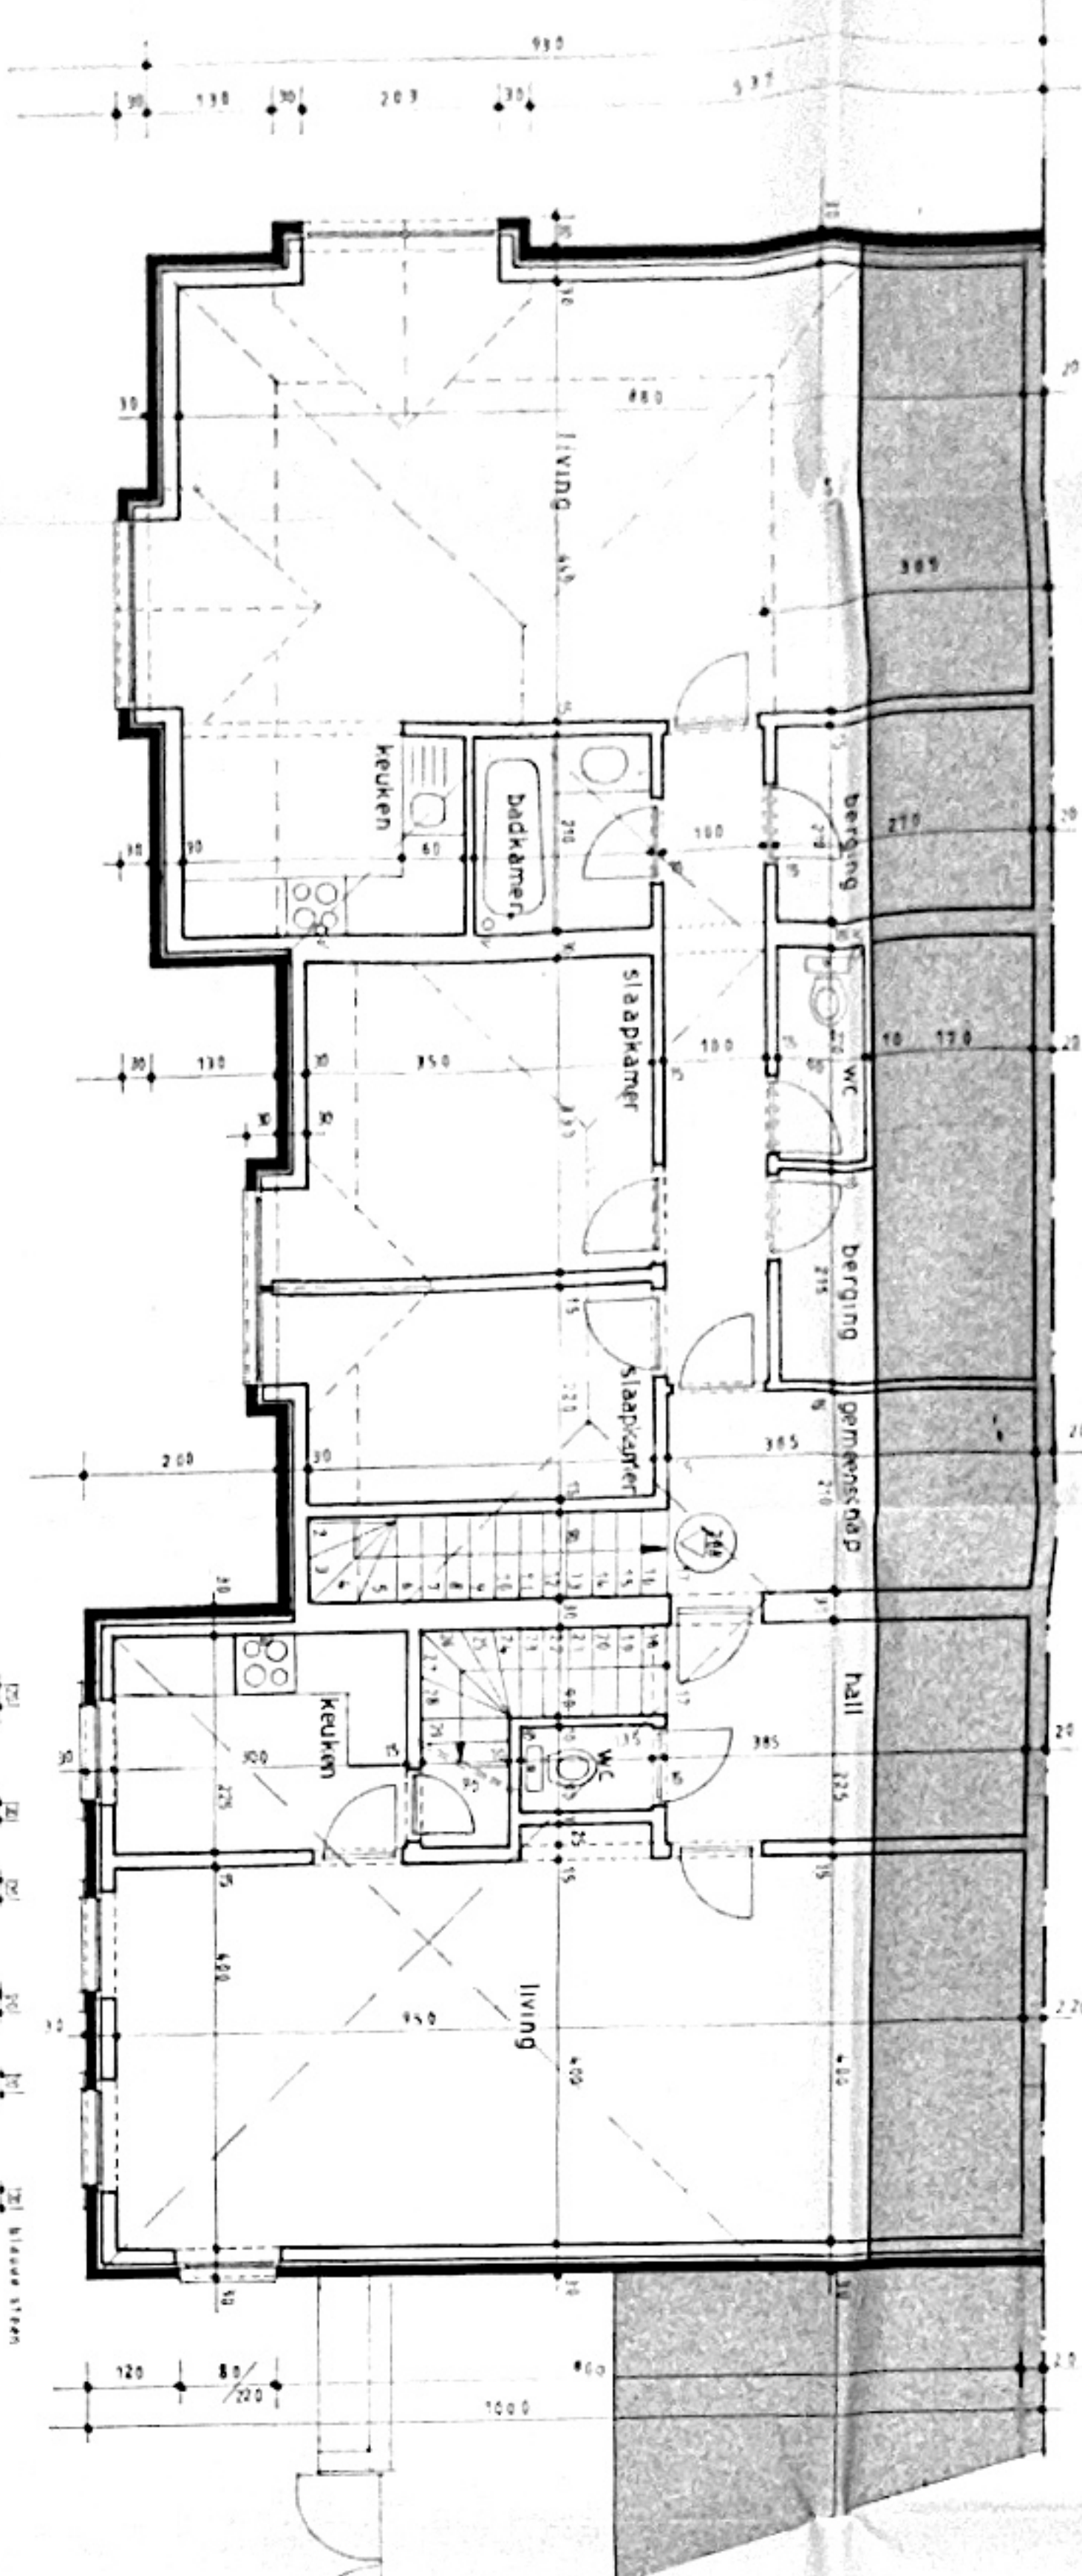

VERDIEPING

ZOLDER

Handwritten notes and sketches on the right margin of the bottom page.

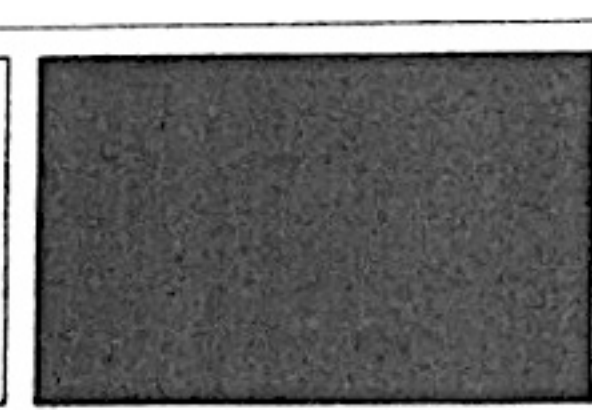

architectuur
sybeldt meurfissen
Sint-Lambertuslaan 10, 3740 BILZEN
tel.: 089/41 33 31
mobiel: 017/57 31 50

ONTWERP
HORECA-HANDEL &
WOONST
(2 appartementen)

BOUWMEER
CONSOORTIËN LATMOUWERS
Kopetocht 36 te 3740 BILZEN

VEREEN
Boulevard 36 te 3740 BILZEN
(aanv. LOMET & CHOWEN, Markt te Bilzen)

Kostenfoto tekst: M
nr 231

COÖRDINERING

SCHAL: 1/50
DATUM: 29-12-92

VERDIEPING
ZOLDER