Gemeente Zaventem
afdeling Sterrebeek
Boesbergstraat
Sectie B, nr 116/s/2

# verkavelingsontwerp ENIG LOT

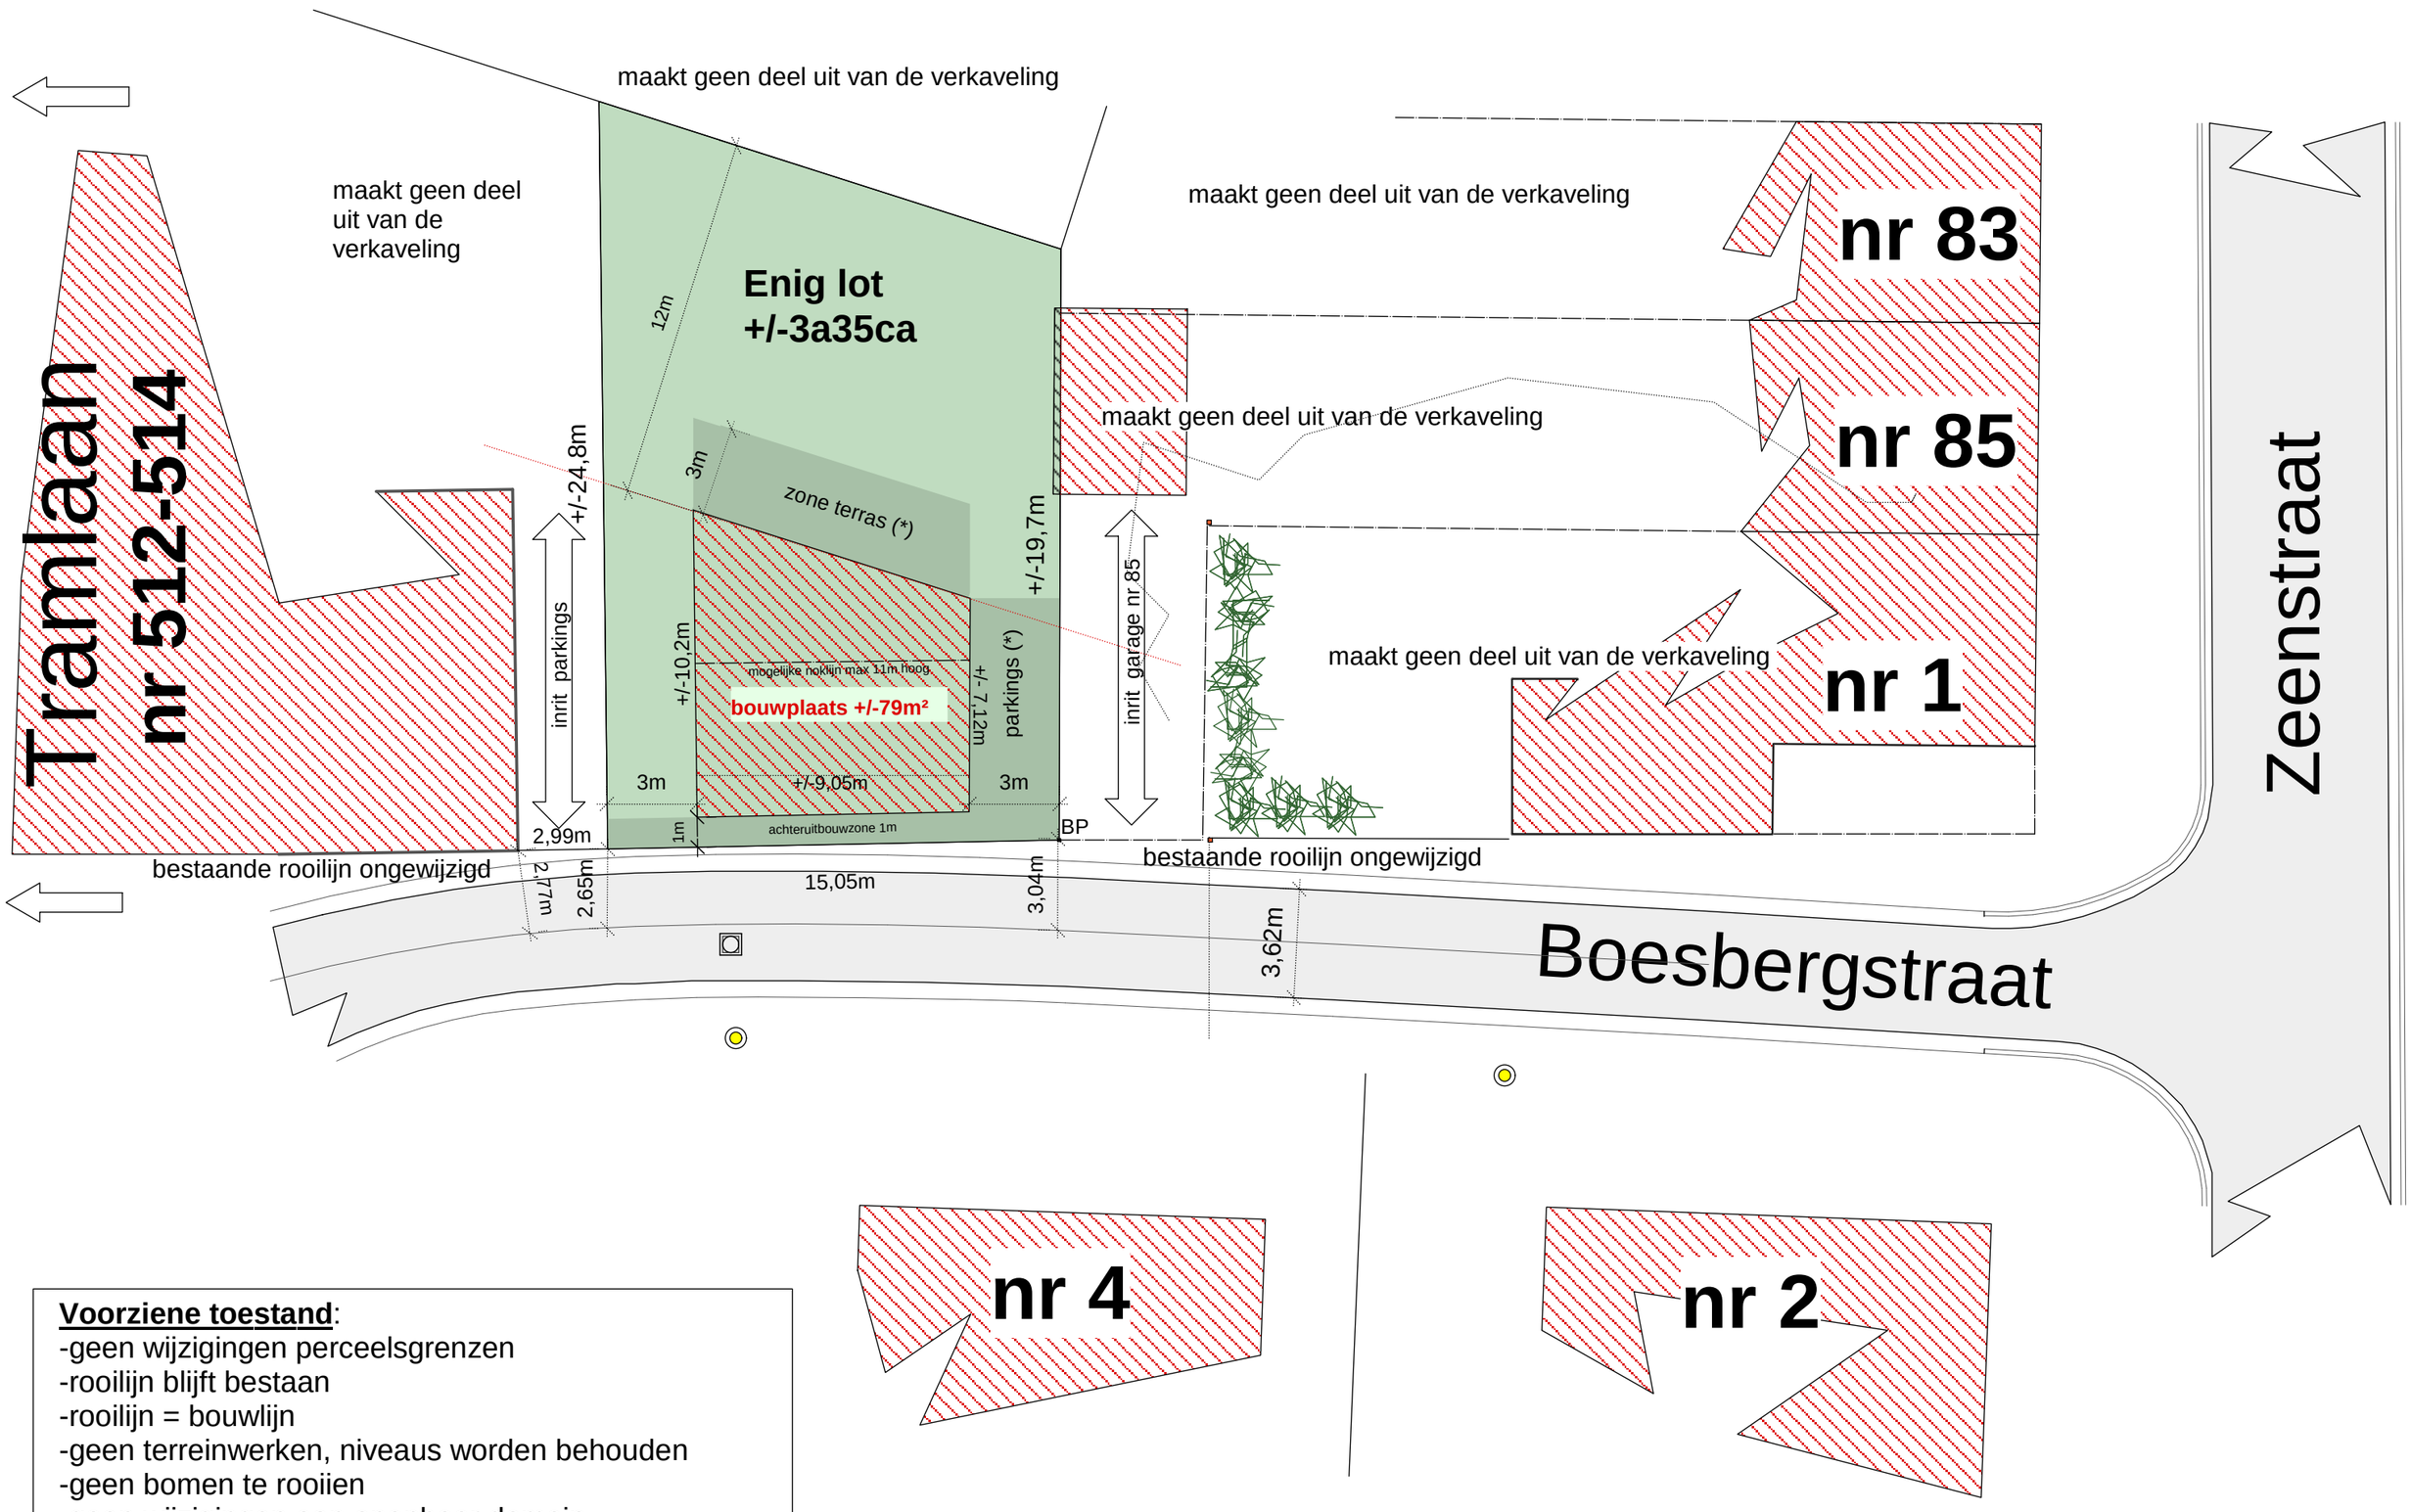


**<u>Voorziene toestand</u>**:
-geen wijzigingen perceelsgrenzen
-rooilijn blijft bestaan
-rooilijn = bouwlijn
-geen terreinwerken, niveaus worden behouden
-geen bomen te rooiien
-geen wijzigingen aan openbaar domein
-blijkbaar geen uitbreidingen nutsleidingen
-één alleenstaande eengezinswoning
-met inpandige garage
-maximum hoogte noklijn 11m
-waterdoorlatende verharding parking/terras (*)

**<u>Voorschriften RUP Sterrebeek Gemeente Zaventem van toepassing</u>**
**<u>Hoofdstuk "Centrumgebied"</u>**

## Legende

- Openbaar domein, wegenissen, stoepen, ...
- Voorziene loten
- Bestaande gebouwen
- Voorziene bouwzone
- Waterdoorlatende verharding parking + terras
- te slopen
- 72 — Meetpunten
- 8.59 — Hoogte punten (niveaus)
- 8.79 — Rioleringen, deksels, slikkers,
- Openbare verlichting
- foto 6 — Foto

N

Schaal 1/200
1m 10m


Richard DEWIT (LAN040858)
landmeter-expert
Sint-Maartenstraat 10 bus 0201
3000 Leuven
0475/28.33.37
richard.dewit@outlook.com


Opgemaakt
op datum van 05/07/2021
aangepast 28/08/2021
aangepast 26/11/2021