



.danneels


ABML
ARCHITECTENBUREAU MANU LENDERS

LOT 5 - 496.24 m²

PLANNENBUNDEL

schaal: - maatvoering in cm
 bouwheer: - D3 Projects
 datum: 01.09.2023

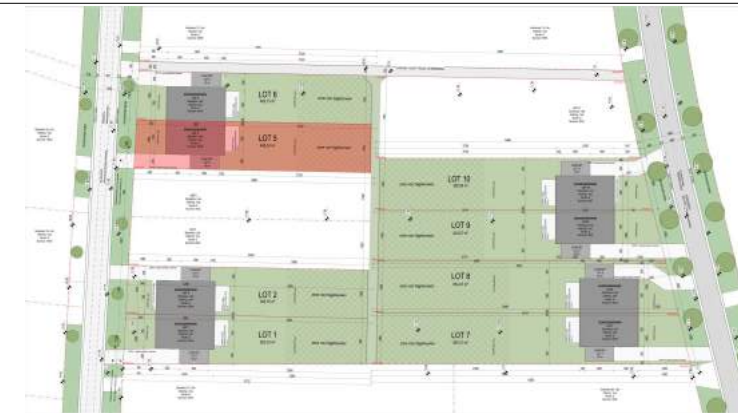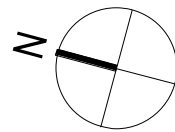

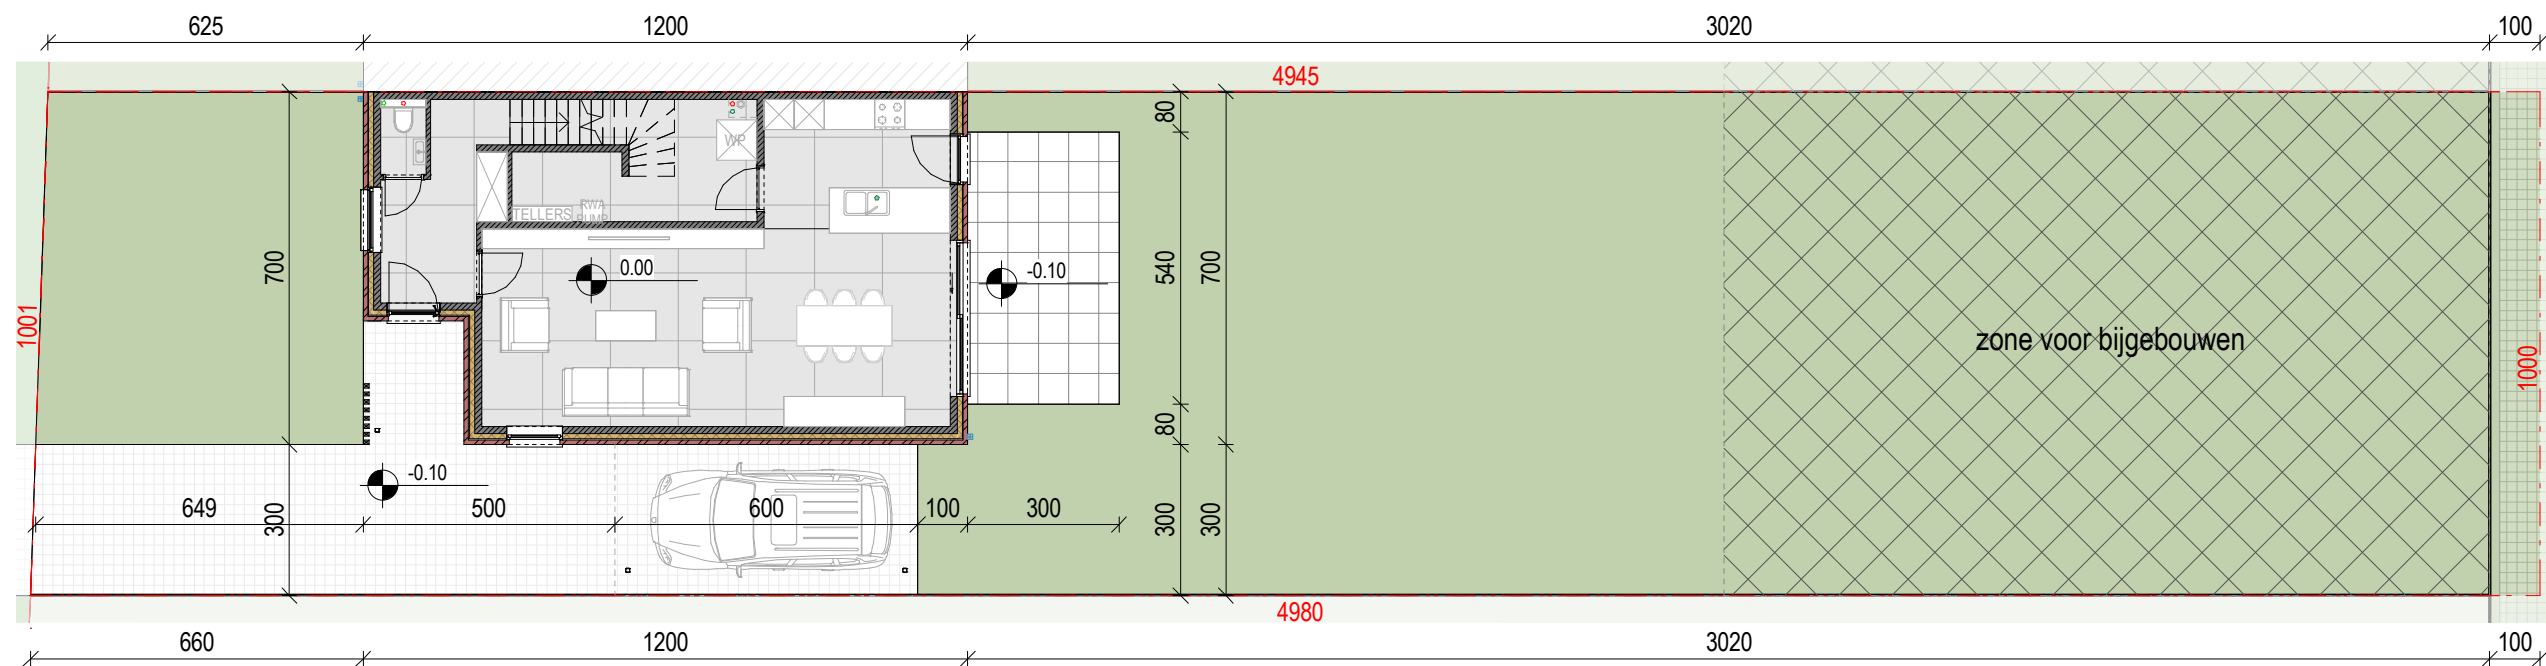



.danneels


ABML
ARCHITECTENBUREAU MANU LENDERS

LOT 5 - 496.24 m²

INPLANTINGSPLAN - NIEUWE TOESTAND

schaal: 1 : 150 - maatvoering in cm
 bouwheer: - D3 Projects
 datum: 01.09.2023

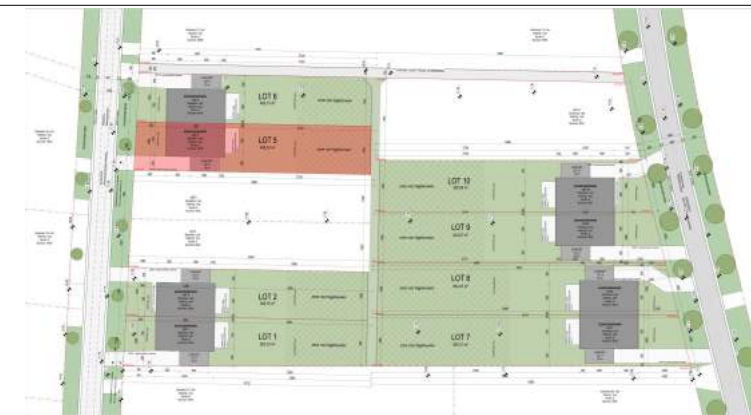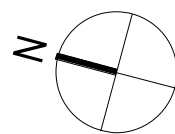


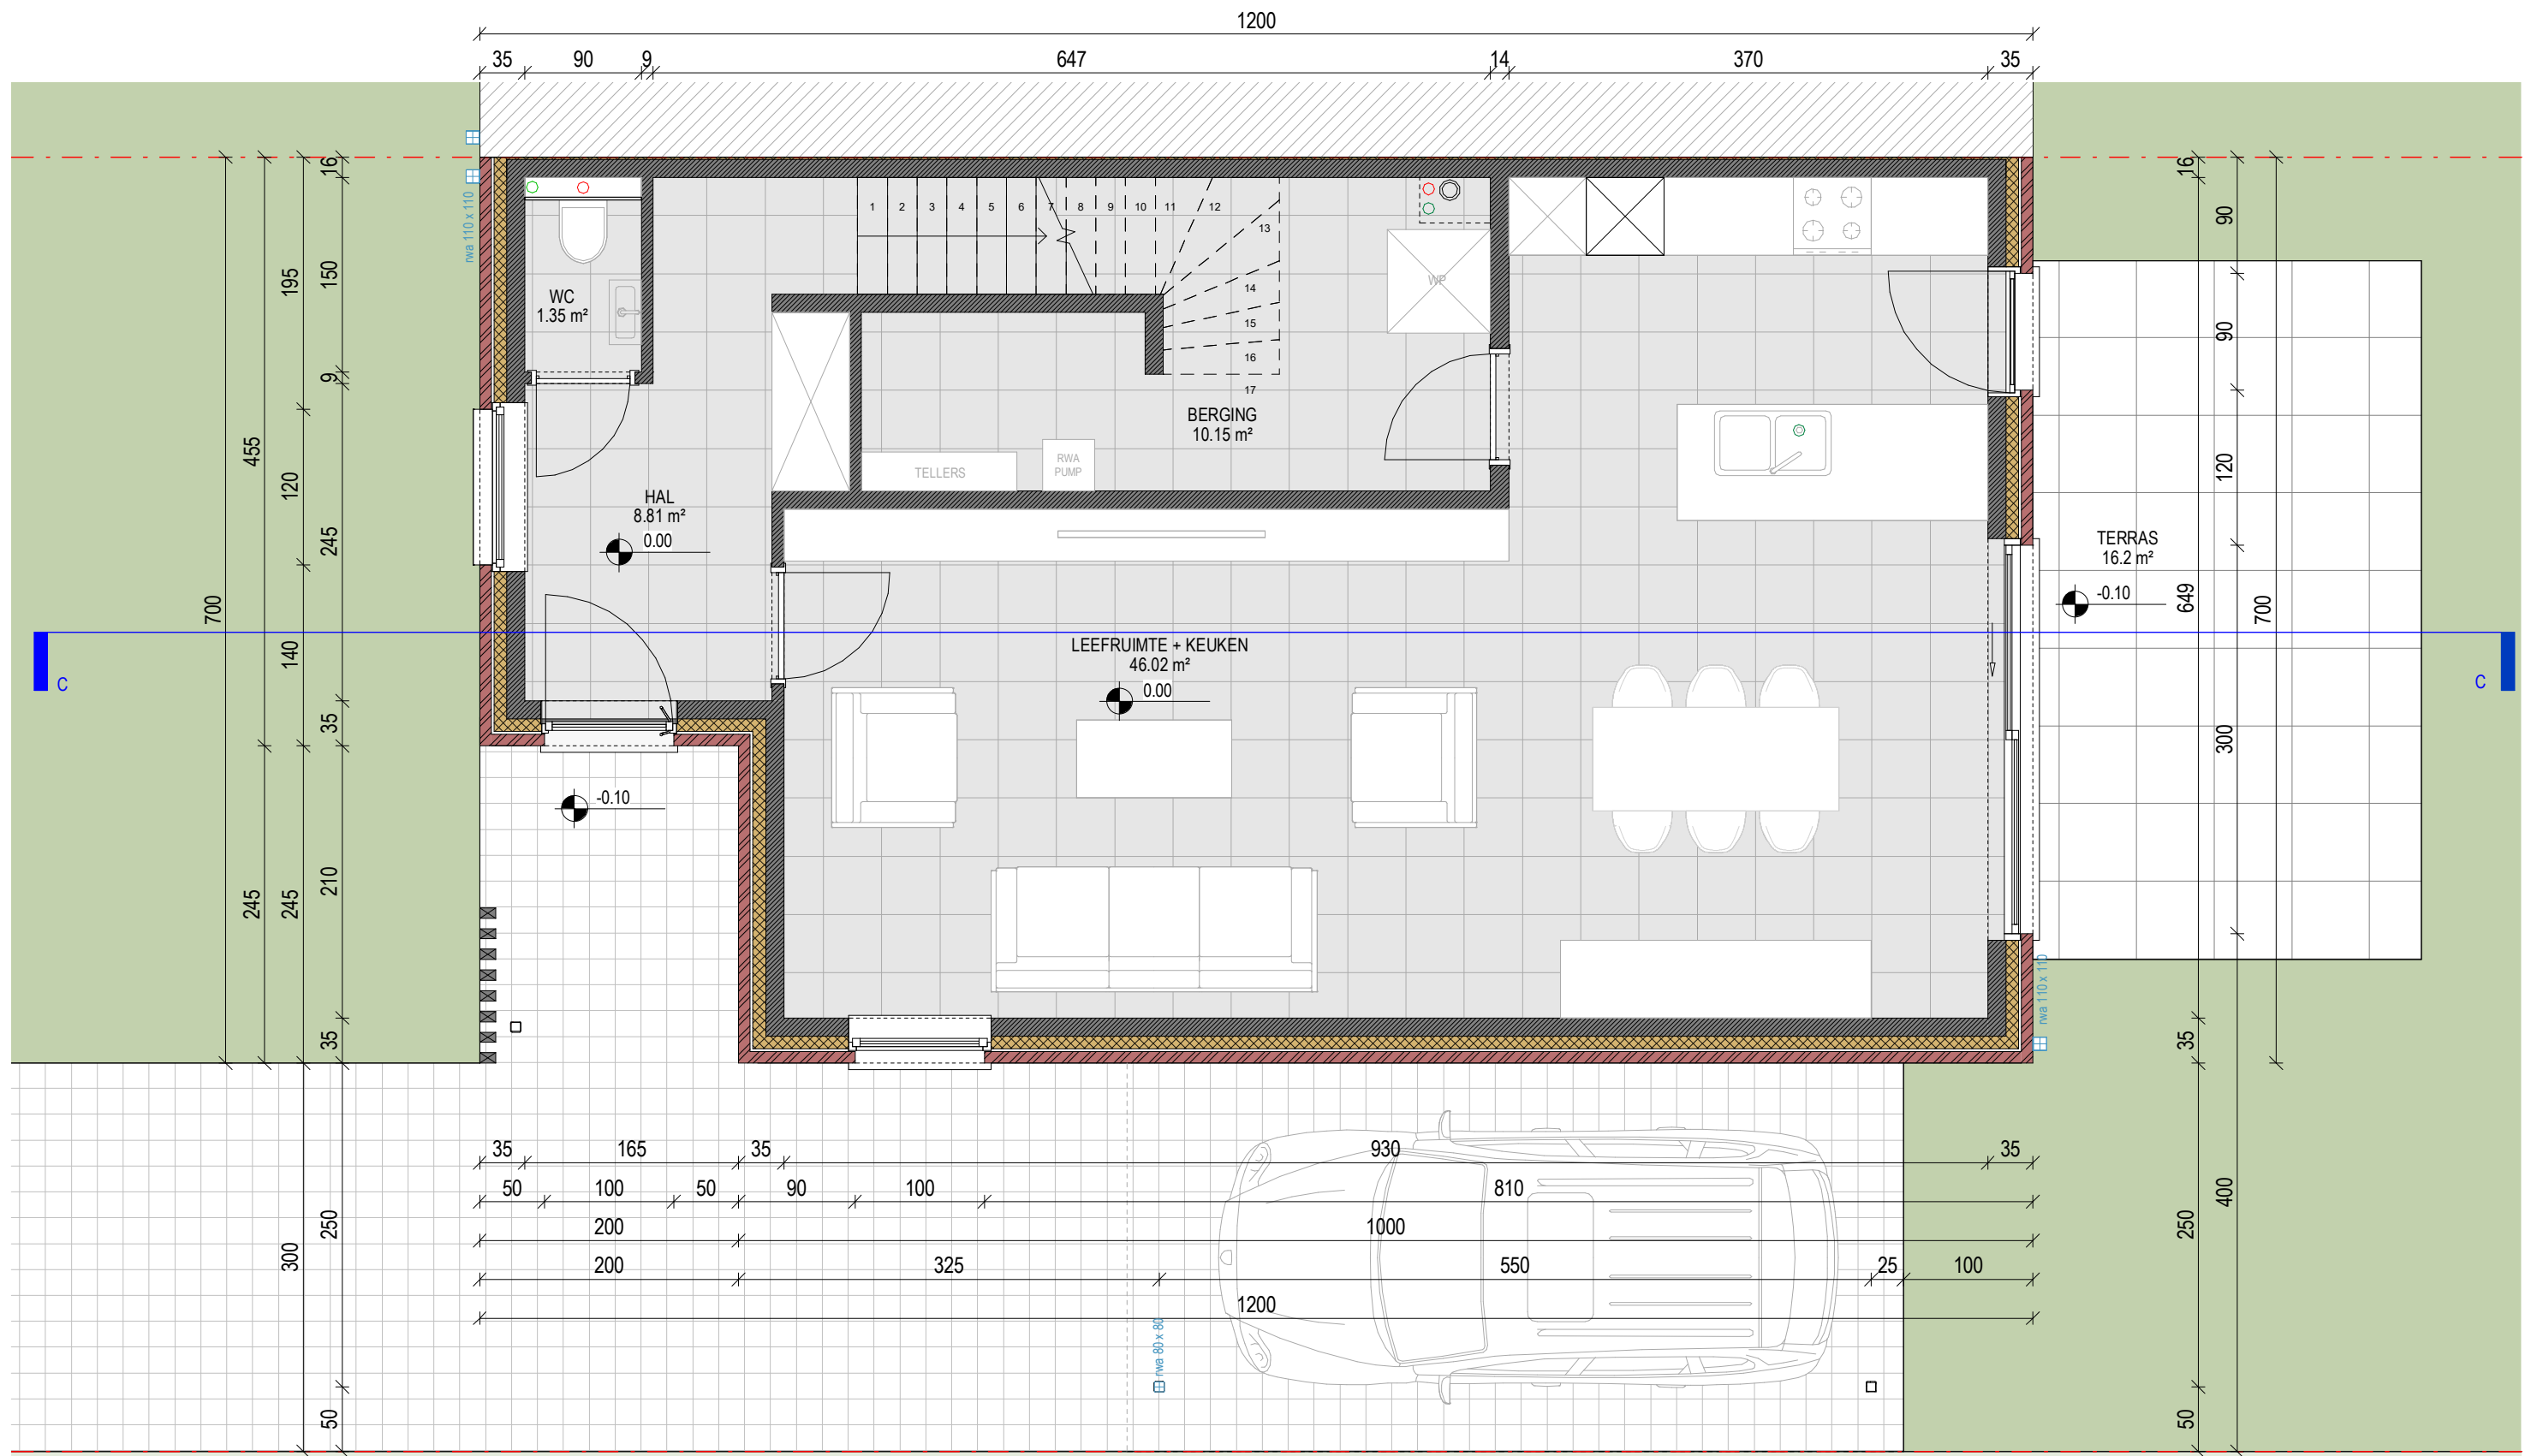

LOT 5 - 496.24 m²


GELIJKVLOERS - NIEUWE TOESTAND


schaal: 1 : 50 - maatvoering in cm
 bouwheer: - D3 Projects
 datum: 01.09.2023

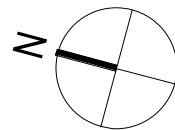

.danneels

A B M L
 ARCHITECTENBUREAU MANU LENDERS

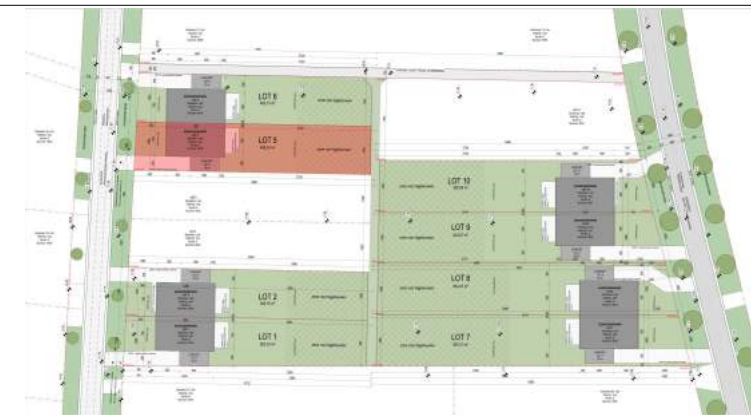

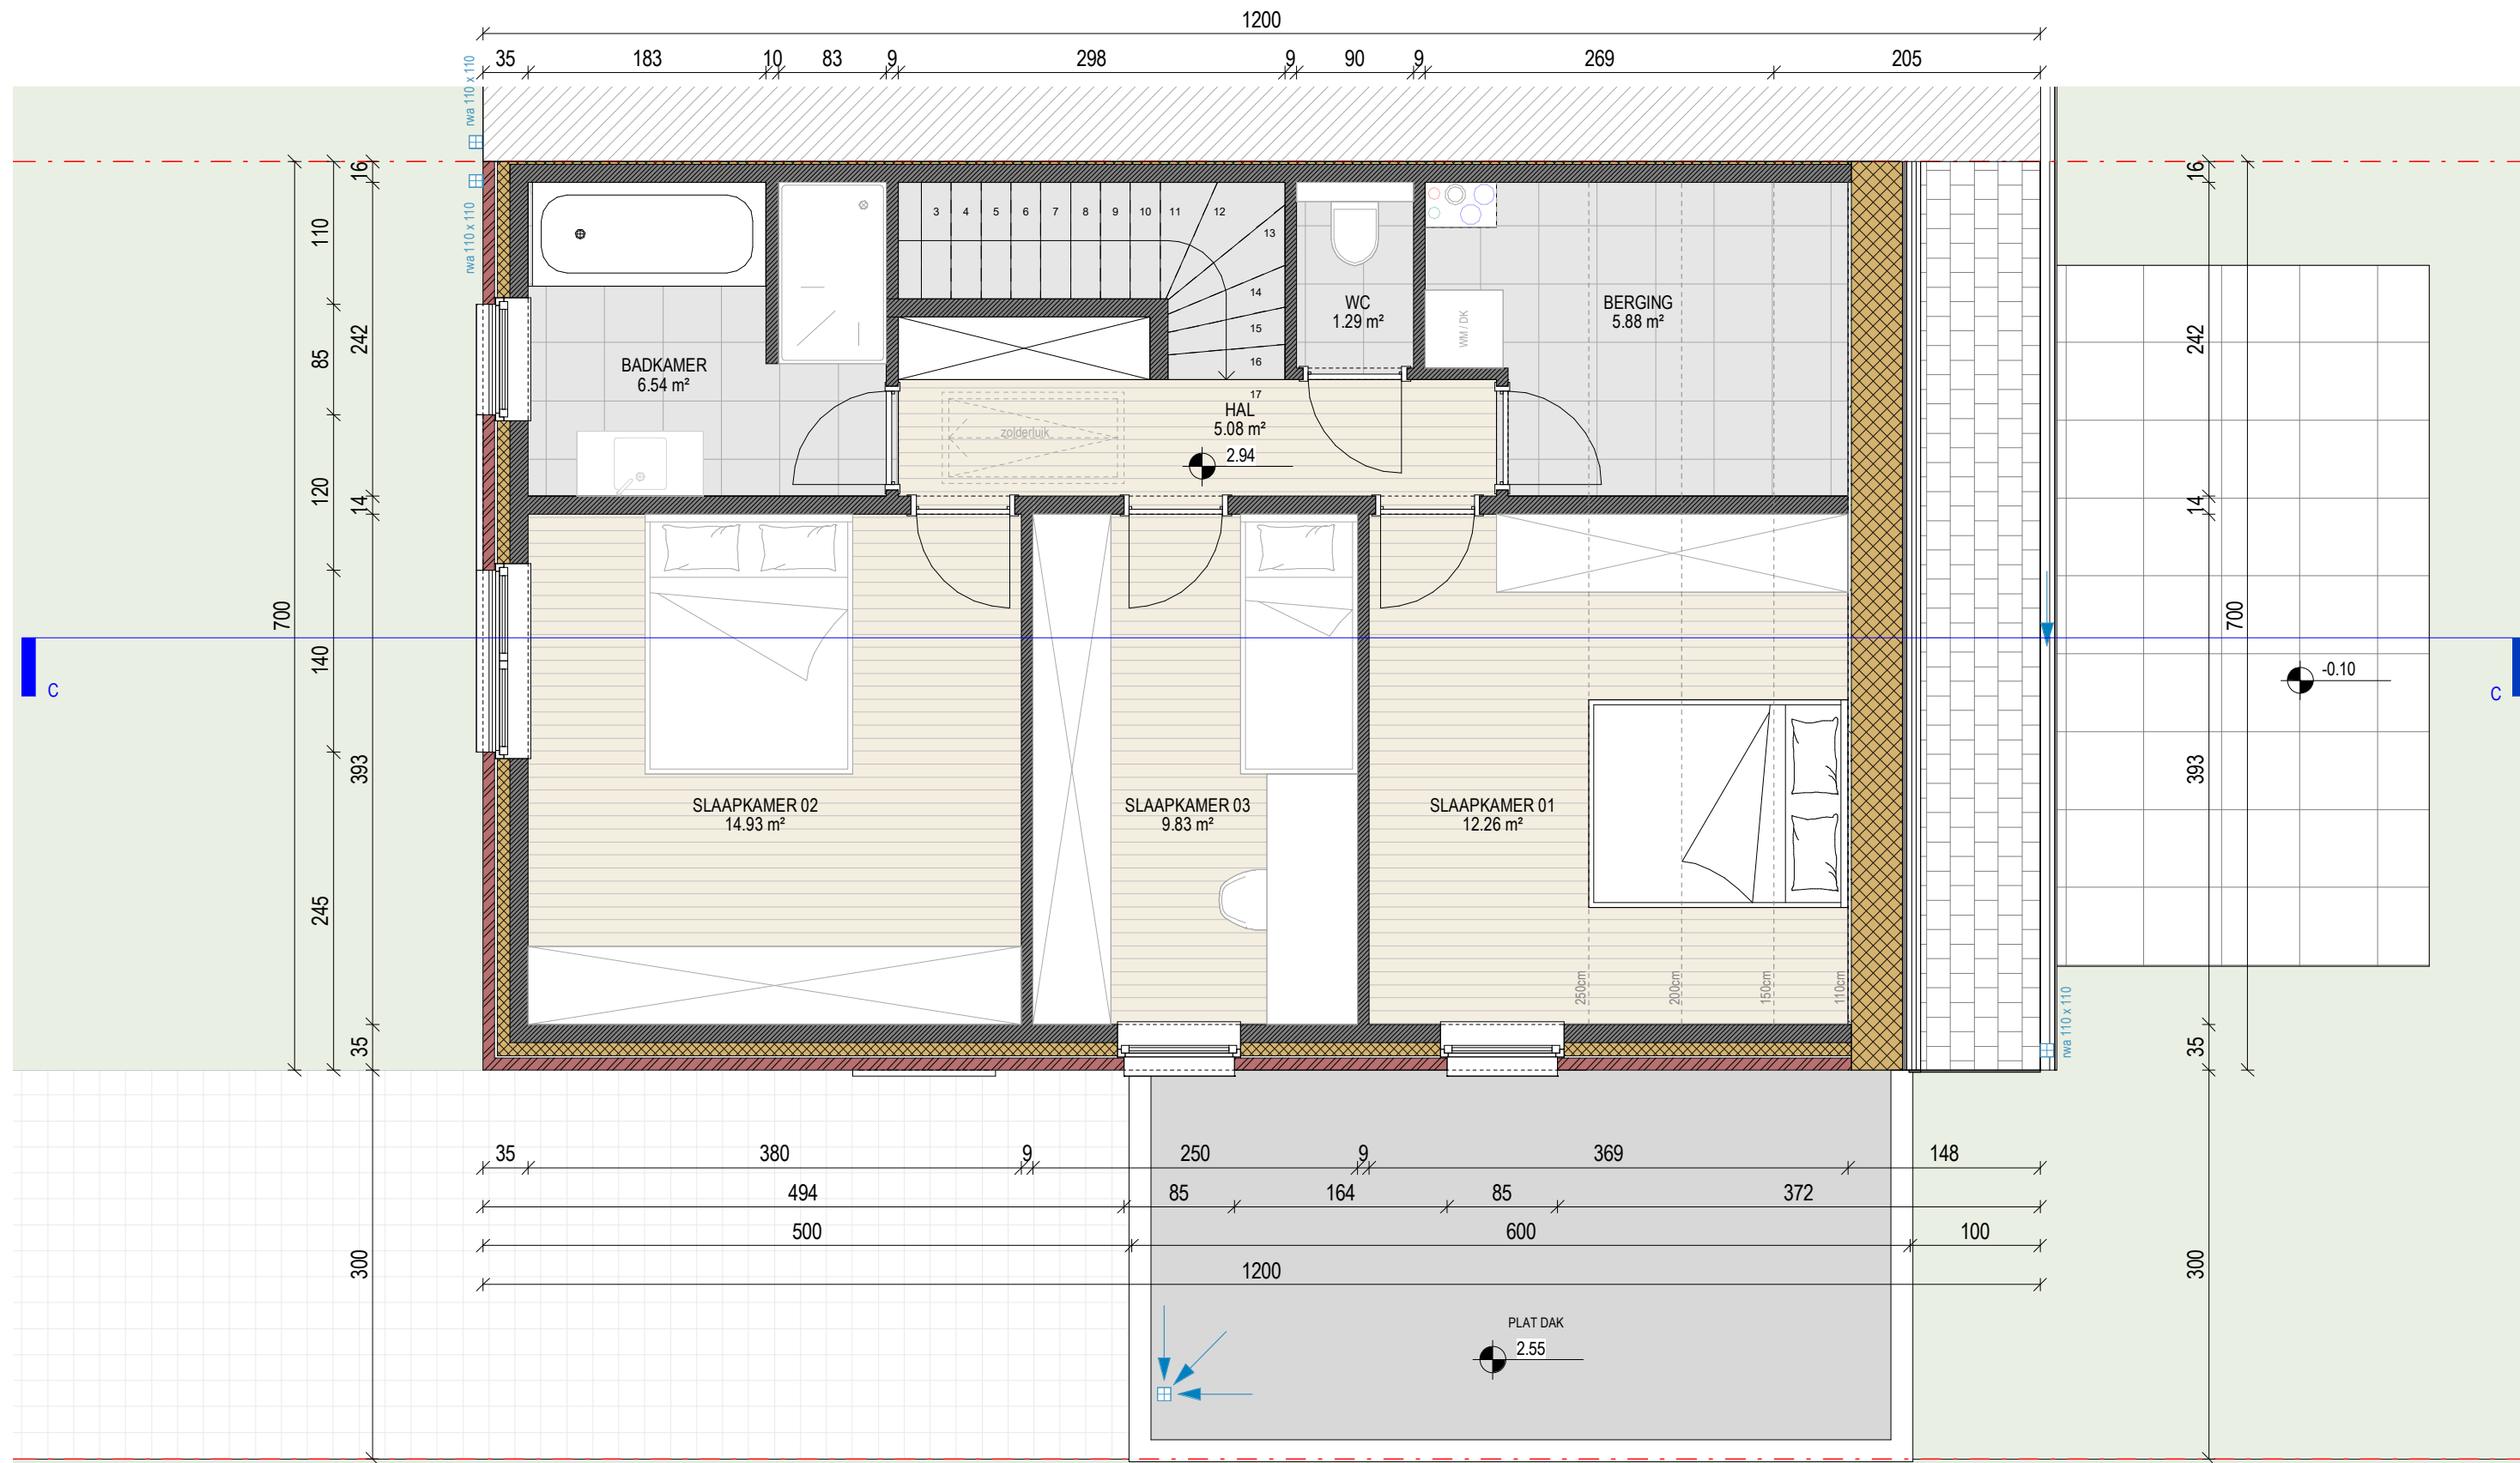


LOT 5 - 496.24 m²

EERSTE VERDIEPING - NIEUWE TOESTAND

schaal: 1 : 50 - maatvoering in cm


bouwheer: - D3 Projects


datum: 01.09.2023

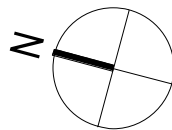

.danneels

A B M L
ARCHITECTENBUREAU MANU LENDERS

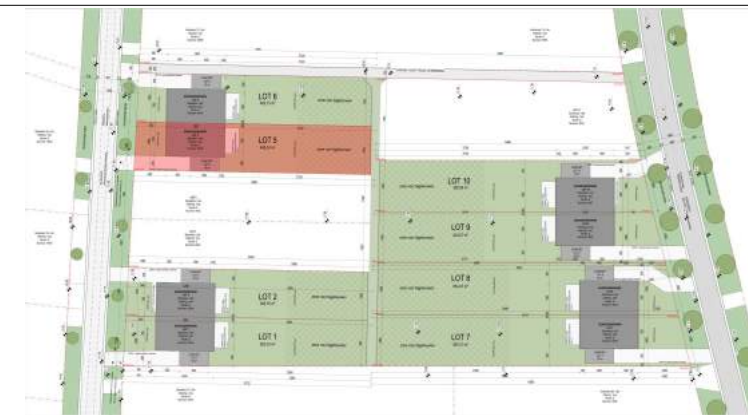

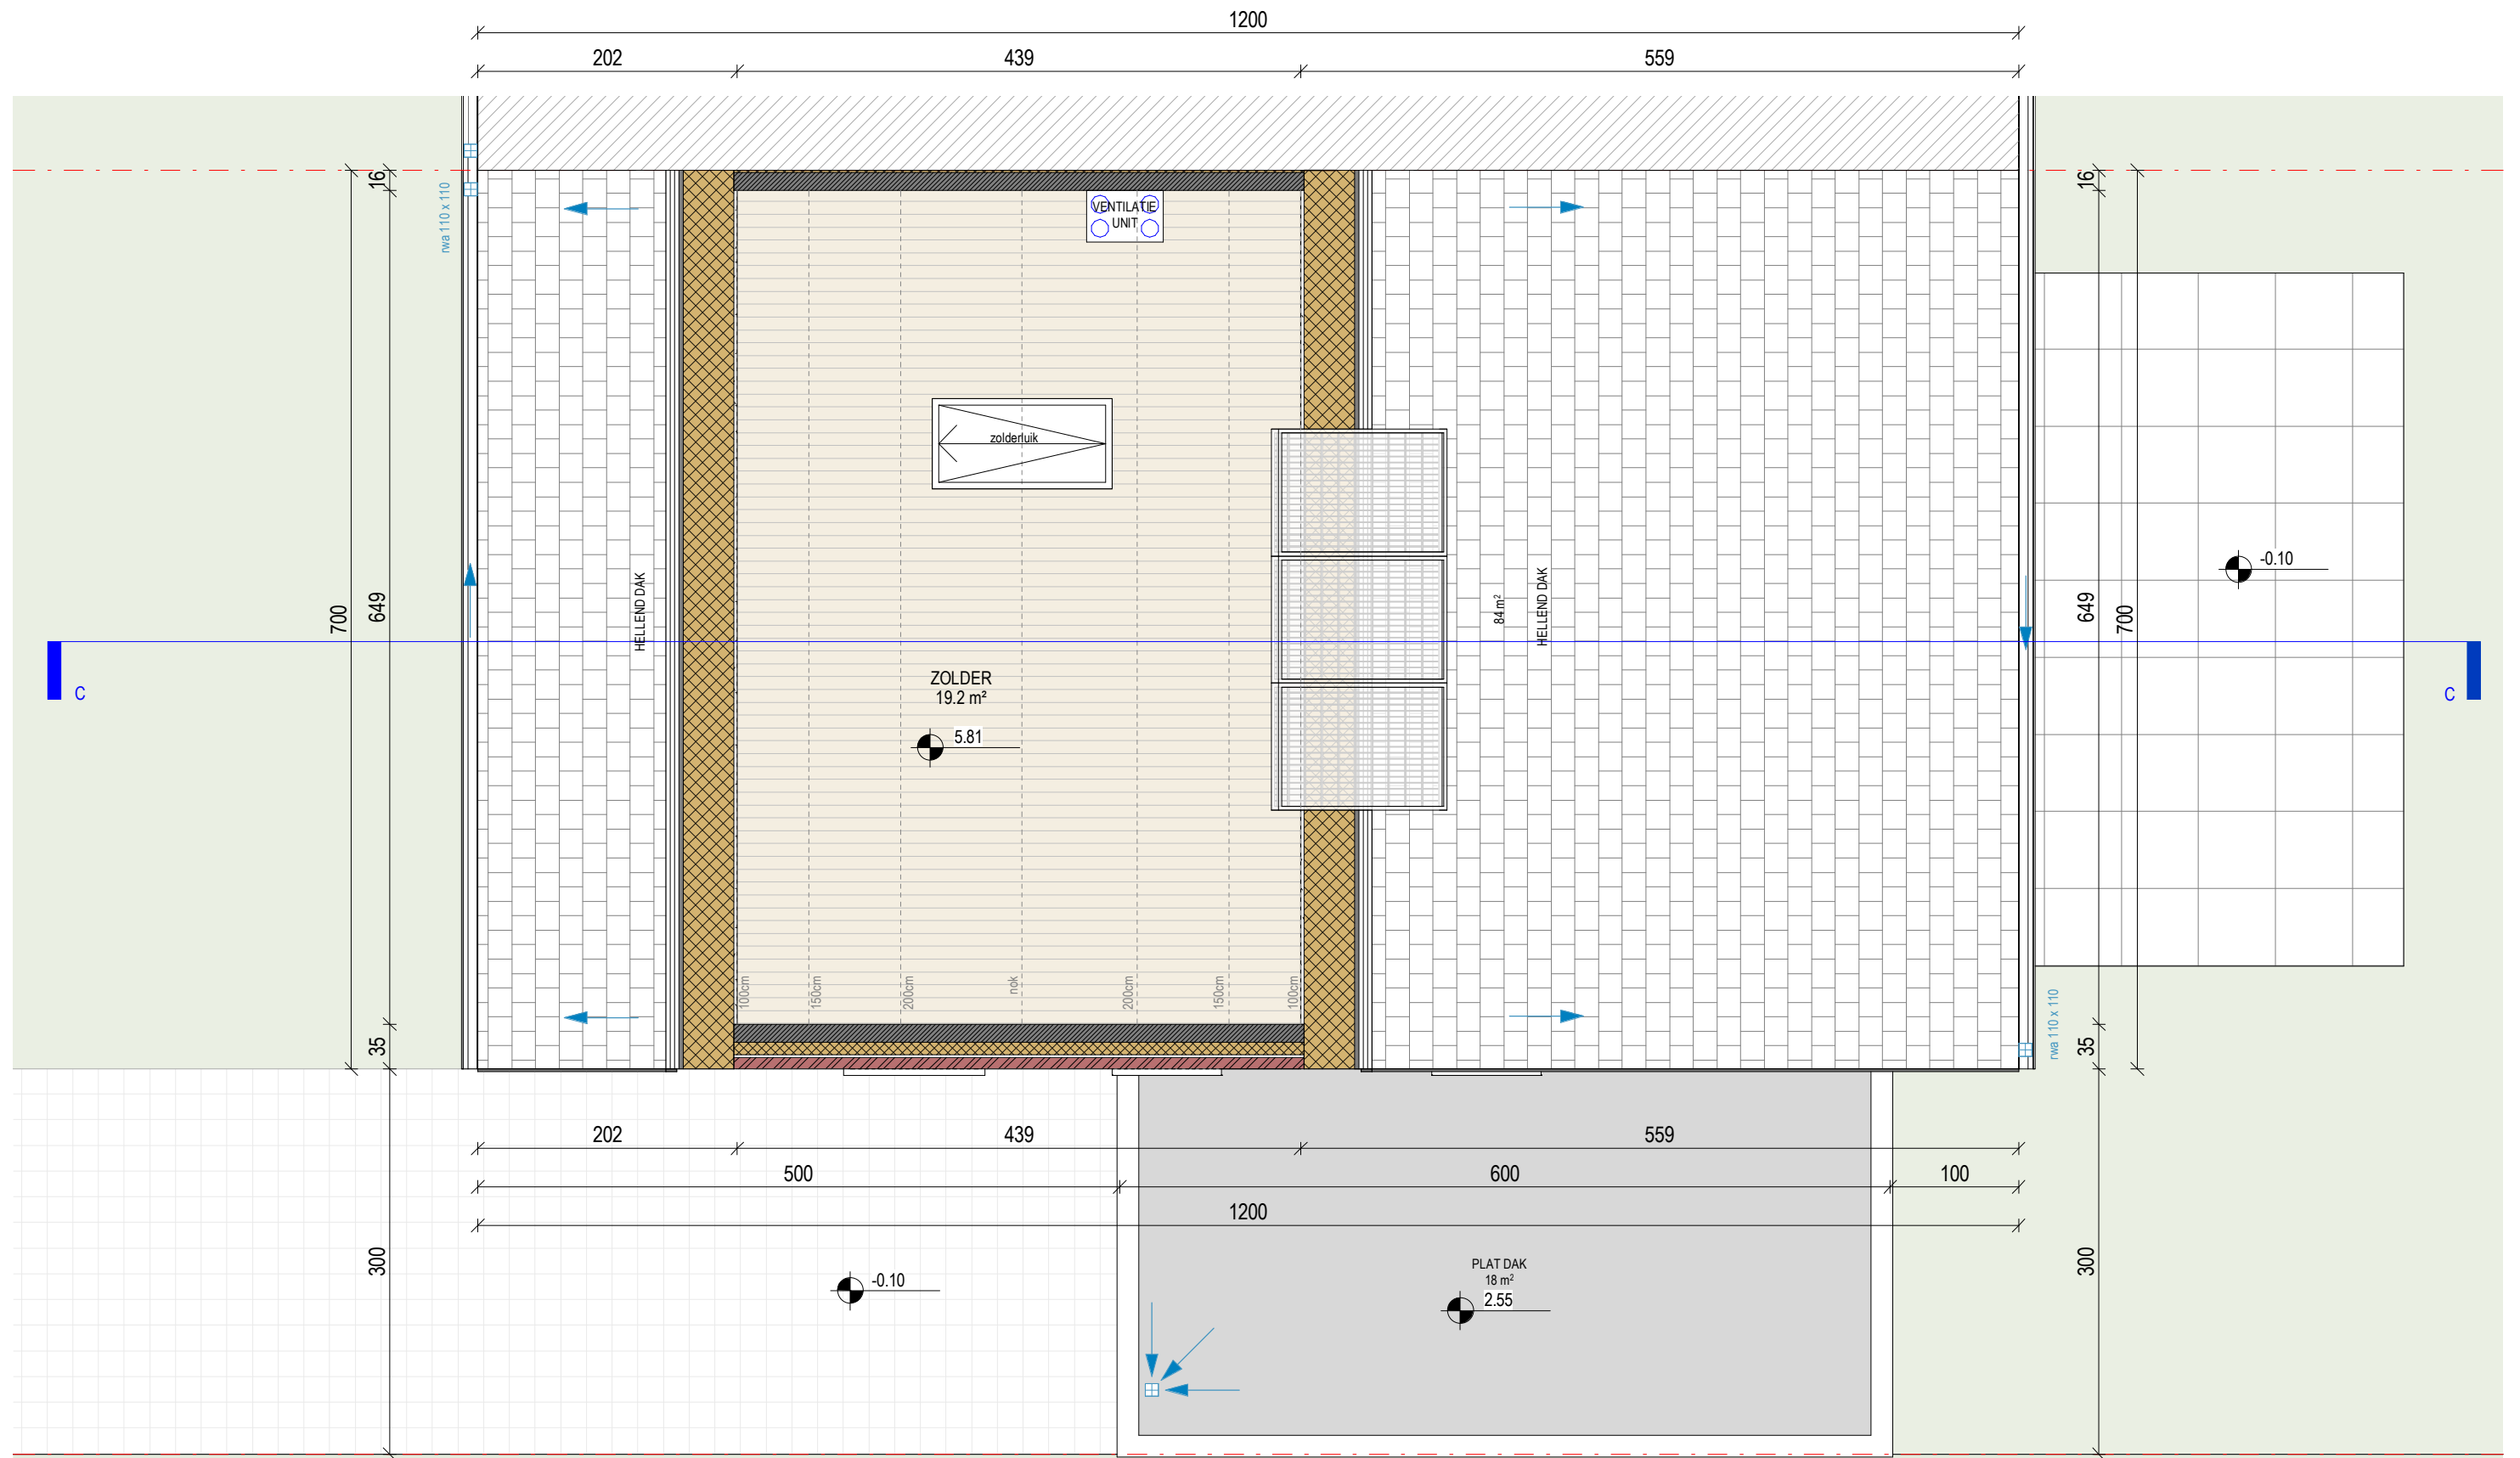


.danneels

ABML
ARCHITECTENBUREAU MANU LENDERS


LOT 5 - 496.24 m²


ZOLDER - NIEUWE TOESTAND

schaal: 1 : 50 - maatvoering in cm
 bouwheer: - D3 Projects
 datum: 01.09.2023

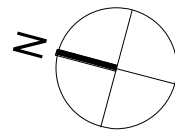

0 1 m 5 m

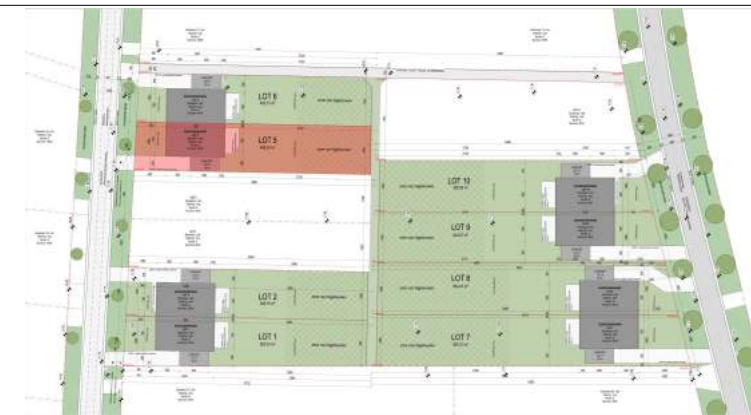

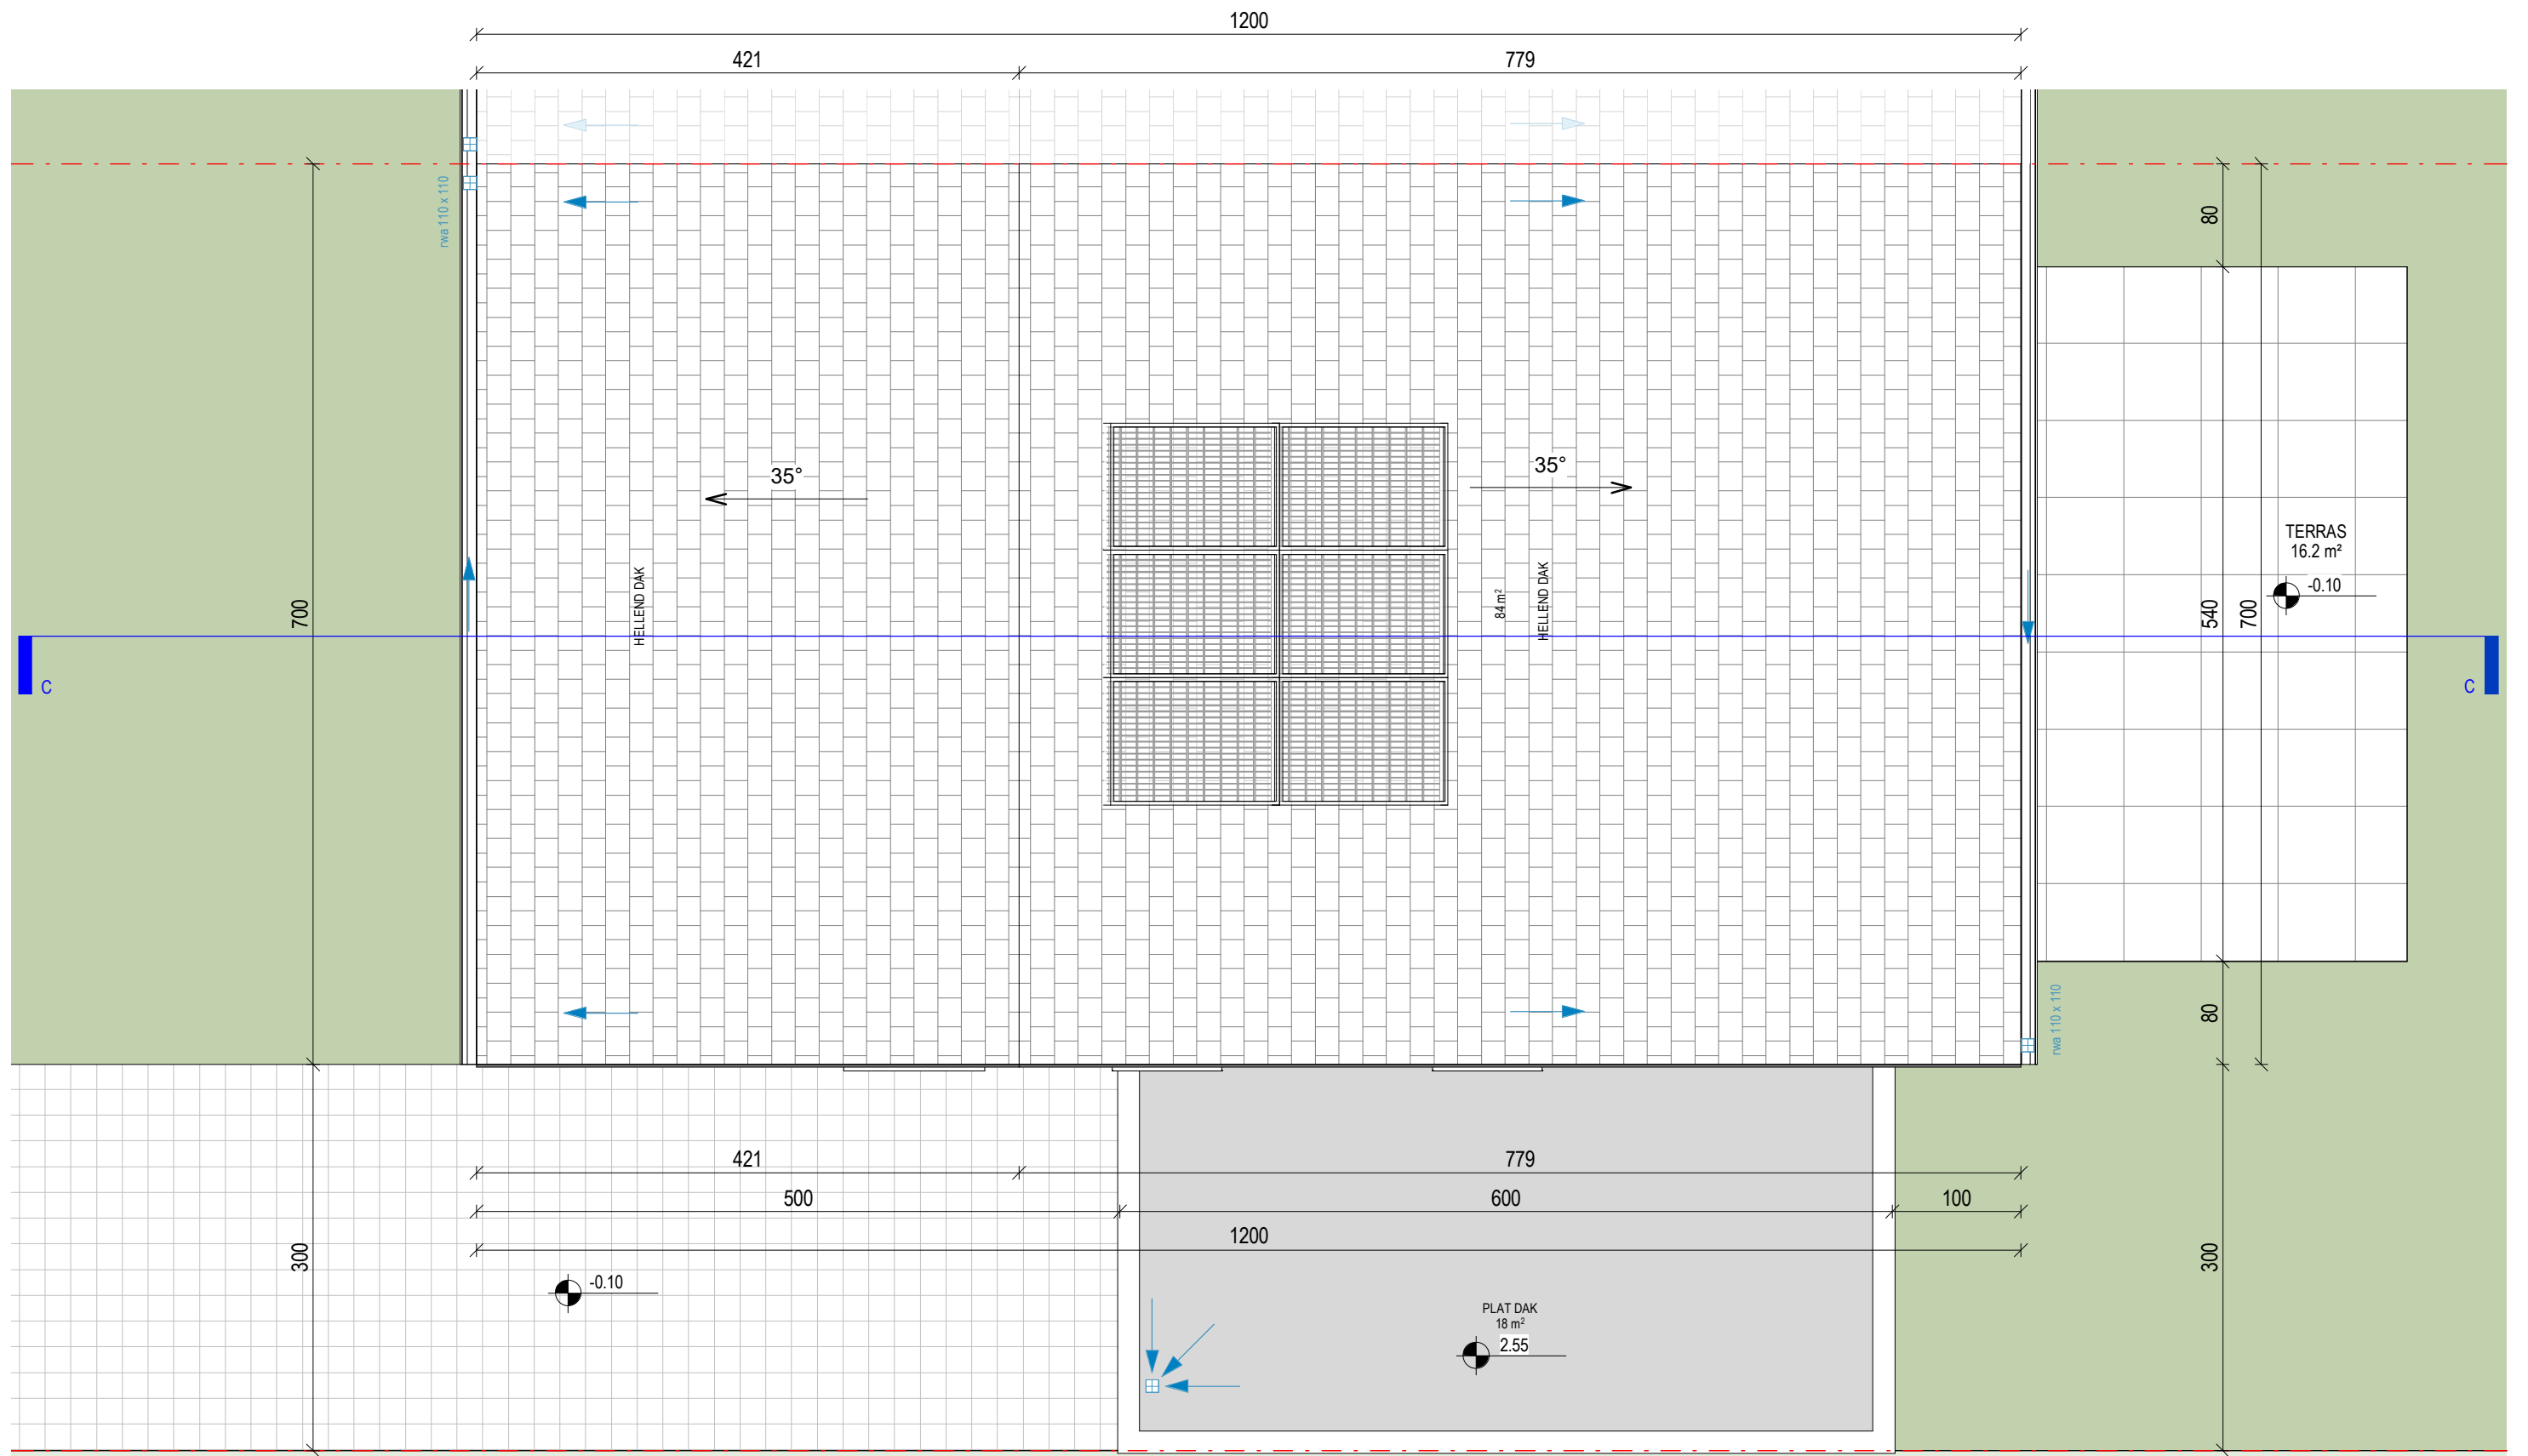



.danneels


ABML
ARCHITECTENBUREAU MANU LENDERS

LOT 5 - 496.24 m²

DAKENPLAN - NIEUWE TOESTAND

schaal: 1 : 50 - maatvoering in cm
 bouwheer: - D3 Projects
 datum: 01.09.2023

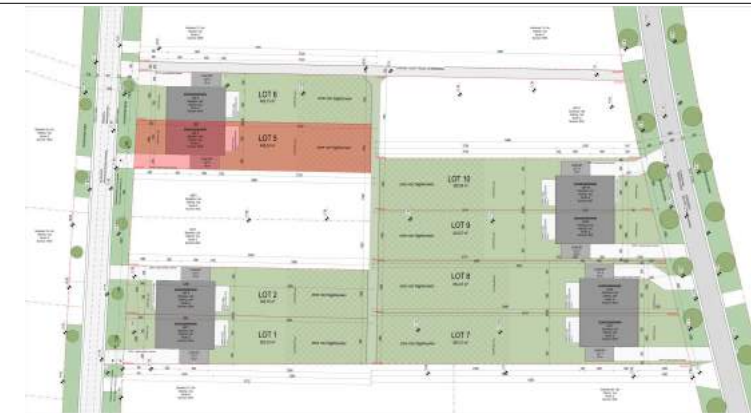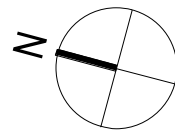

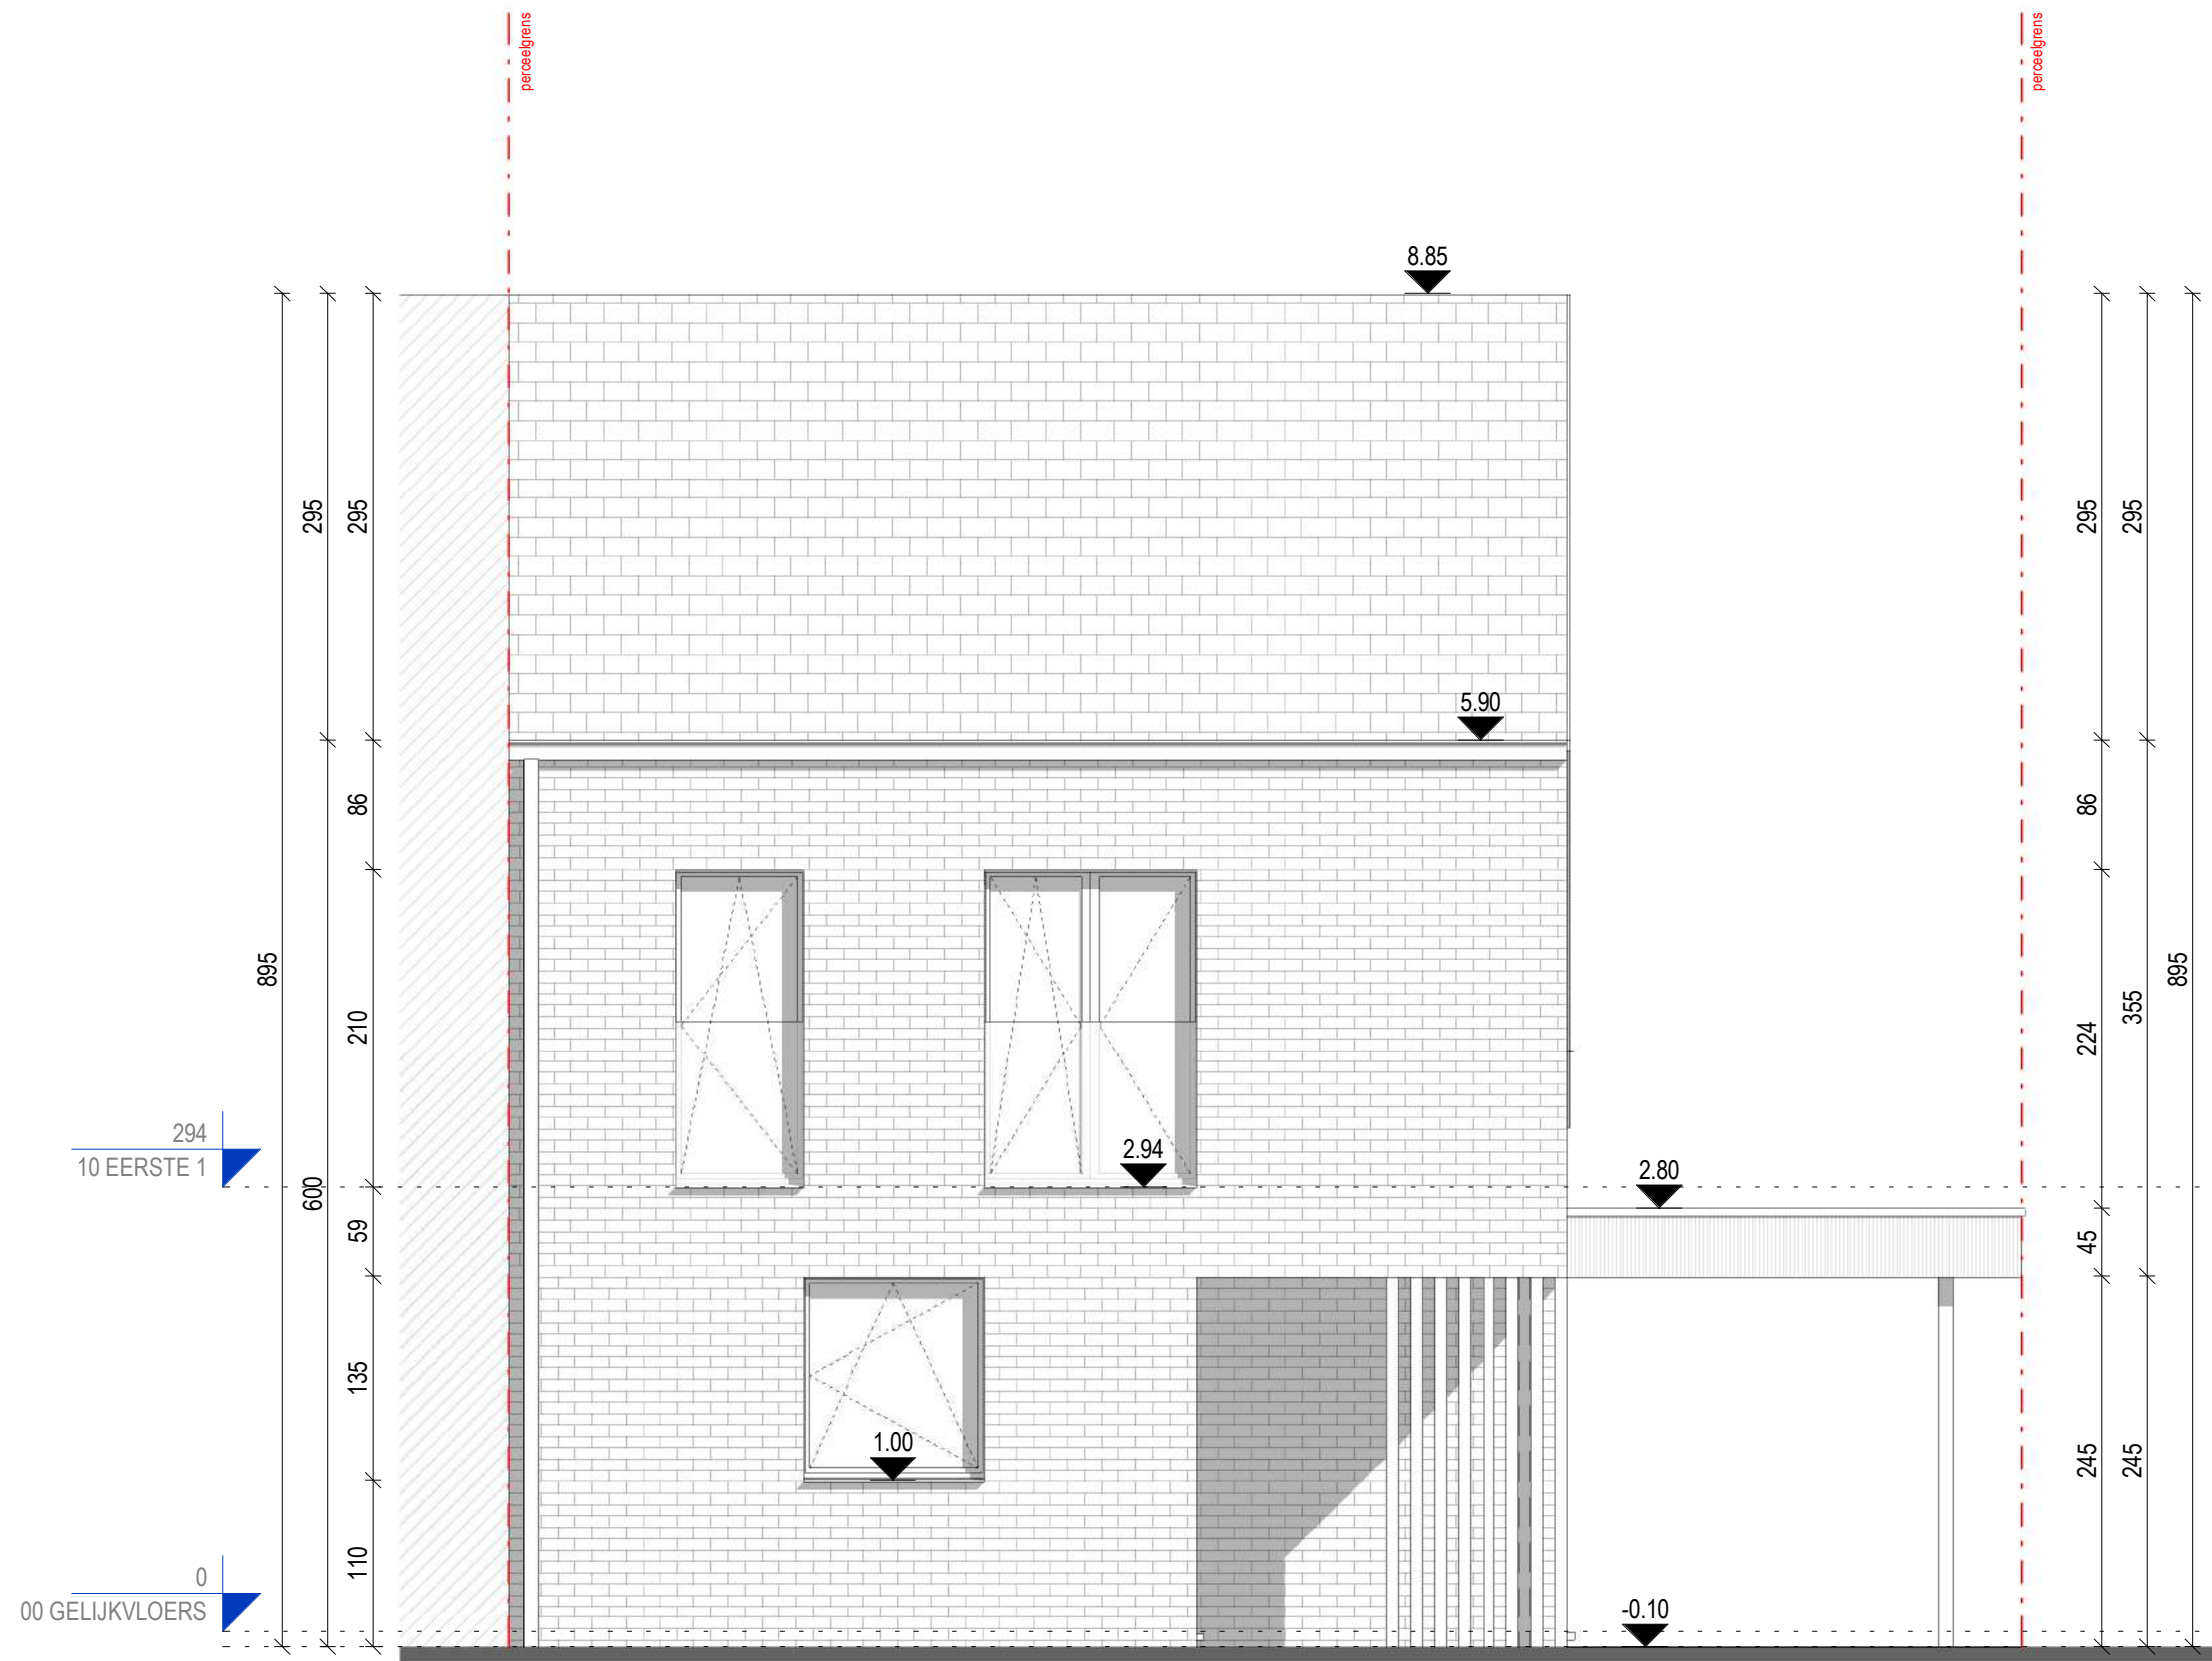

.danneels

ABML
ARCHITECTENBUREAU MANU LENDERS

LOT 5 - 496.24 m²


VOORGEVEL - NIEUWE TOESTAND

schaal: 1 : 50 - maatvoering in cm


bouwheer: - D3 Projects

datum: 01.09.2023

0 1 m 5 m

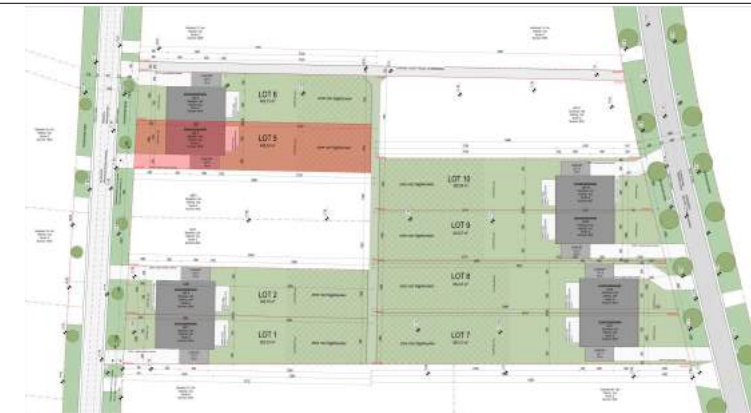

LOT 5

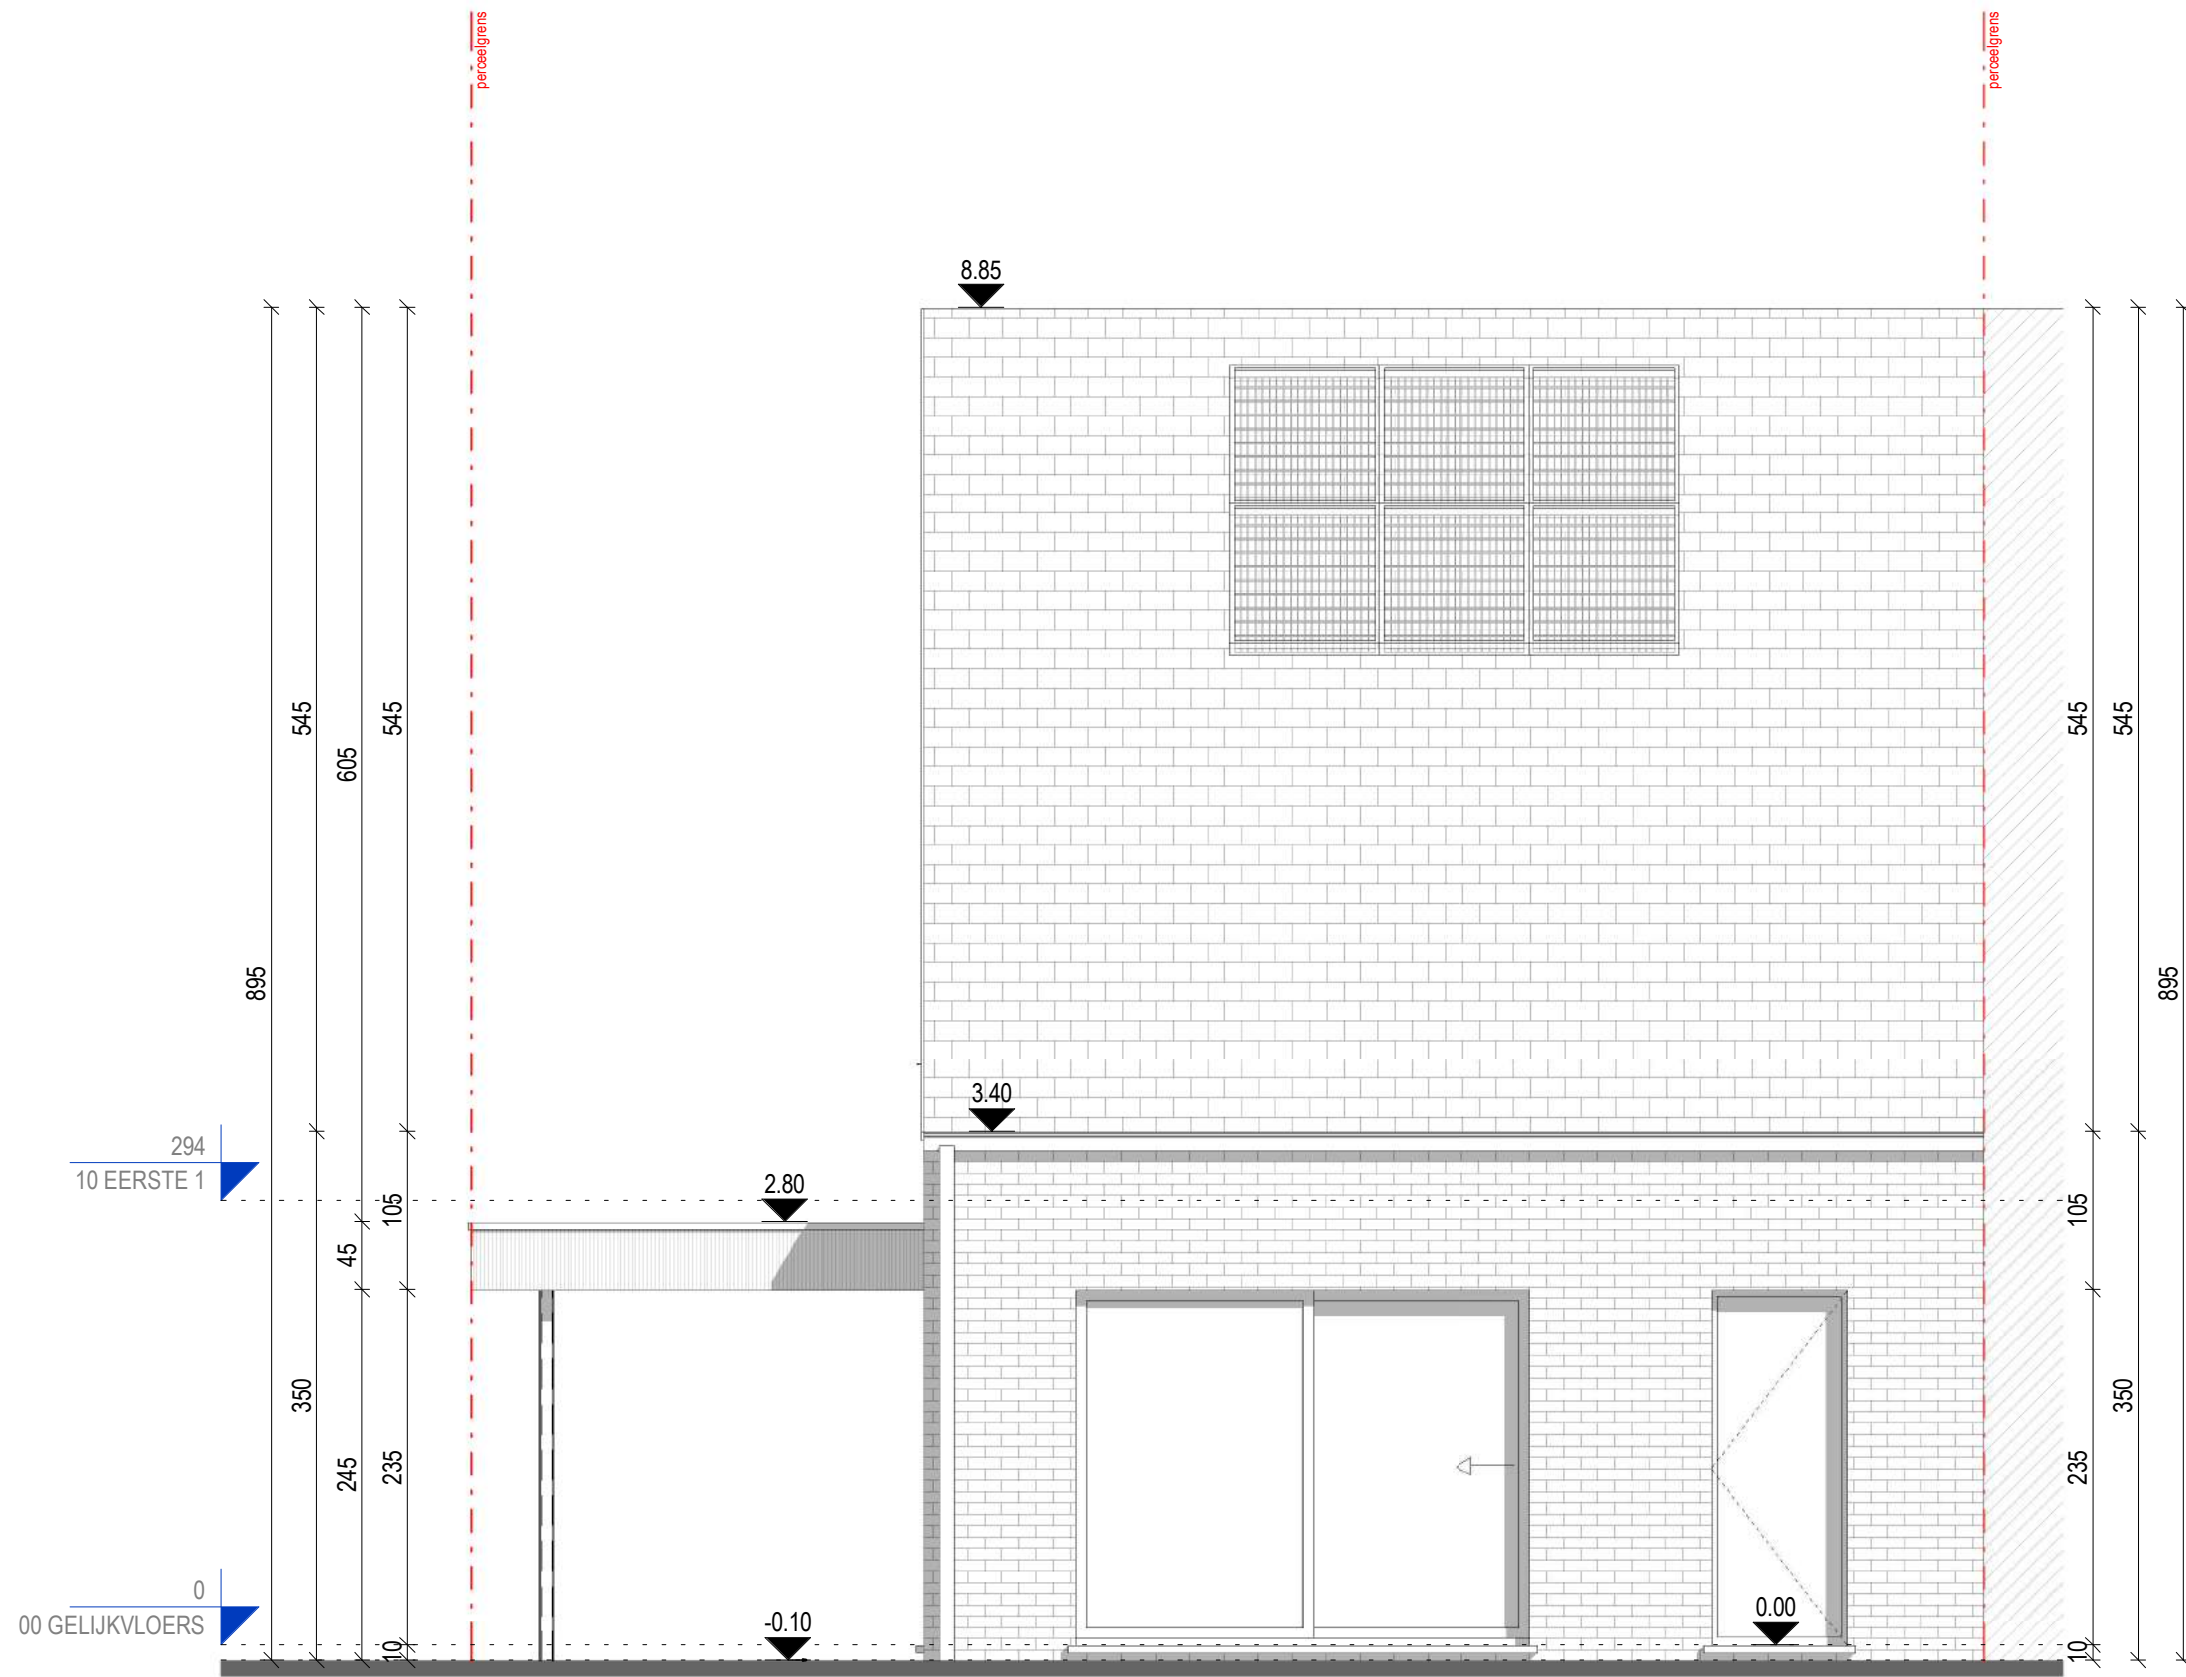

.danneels

A B M L
ARCHITECTENBUREAU MANU LENDERS

LOT 5 - 496.24 m²


ACHTERGEVEL - NIEUWE TOESTAND


schaal: 1 : 50 - maatvoering in cm

bouwheer: - D3 Projects

datum: 01.09.2023

0 1 m 5 m

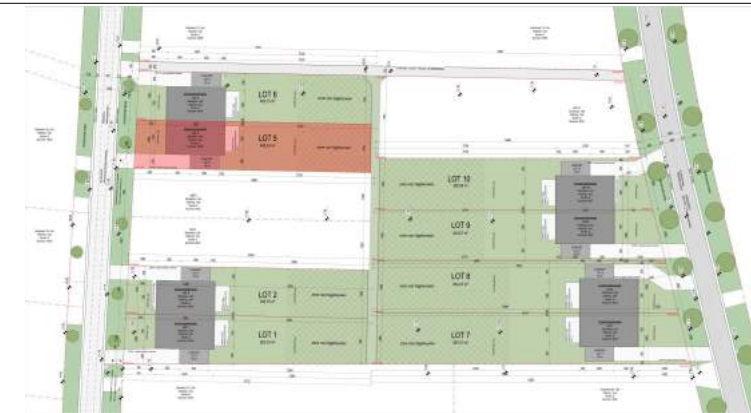

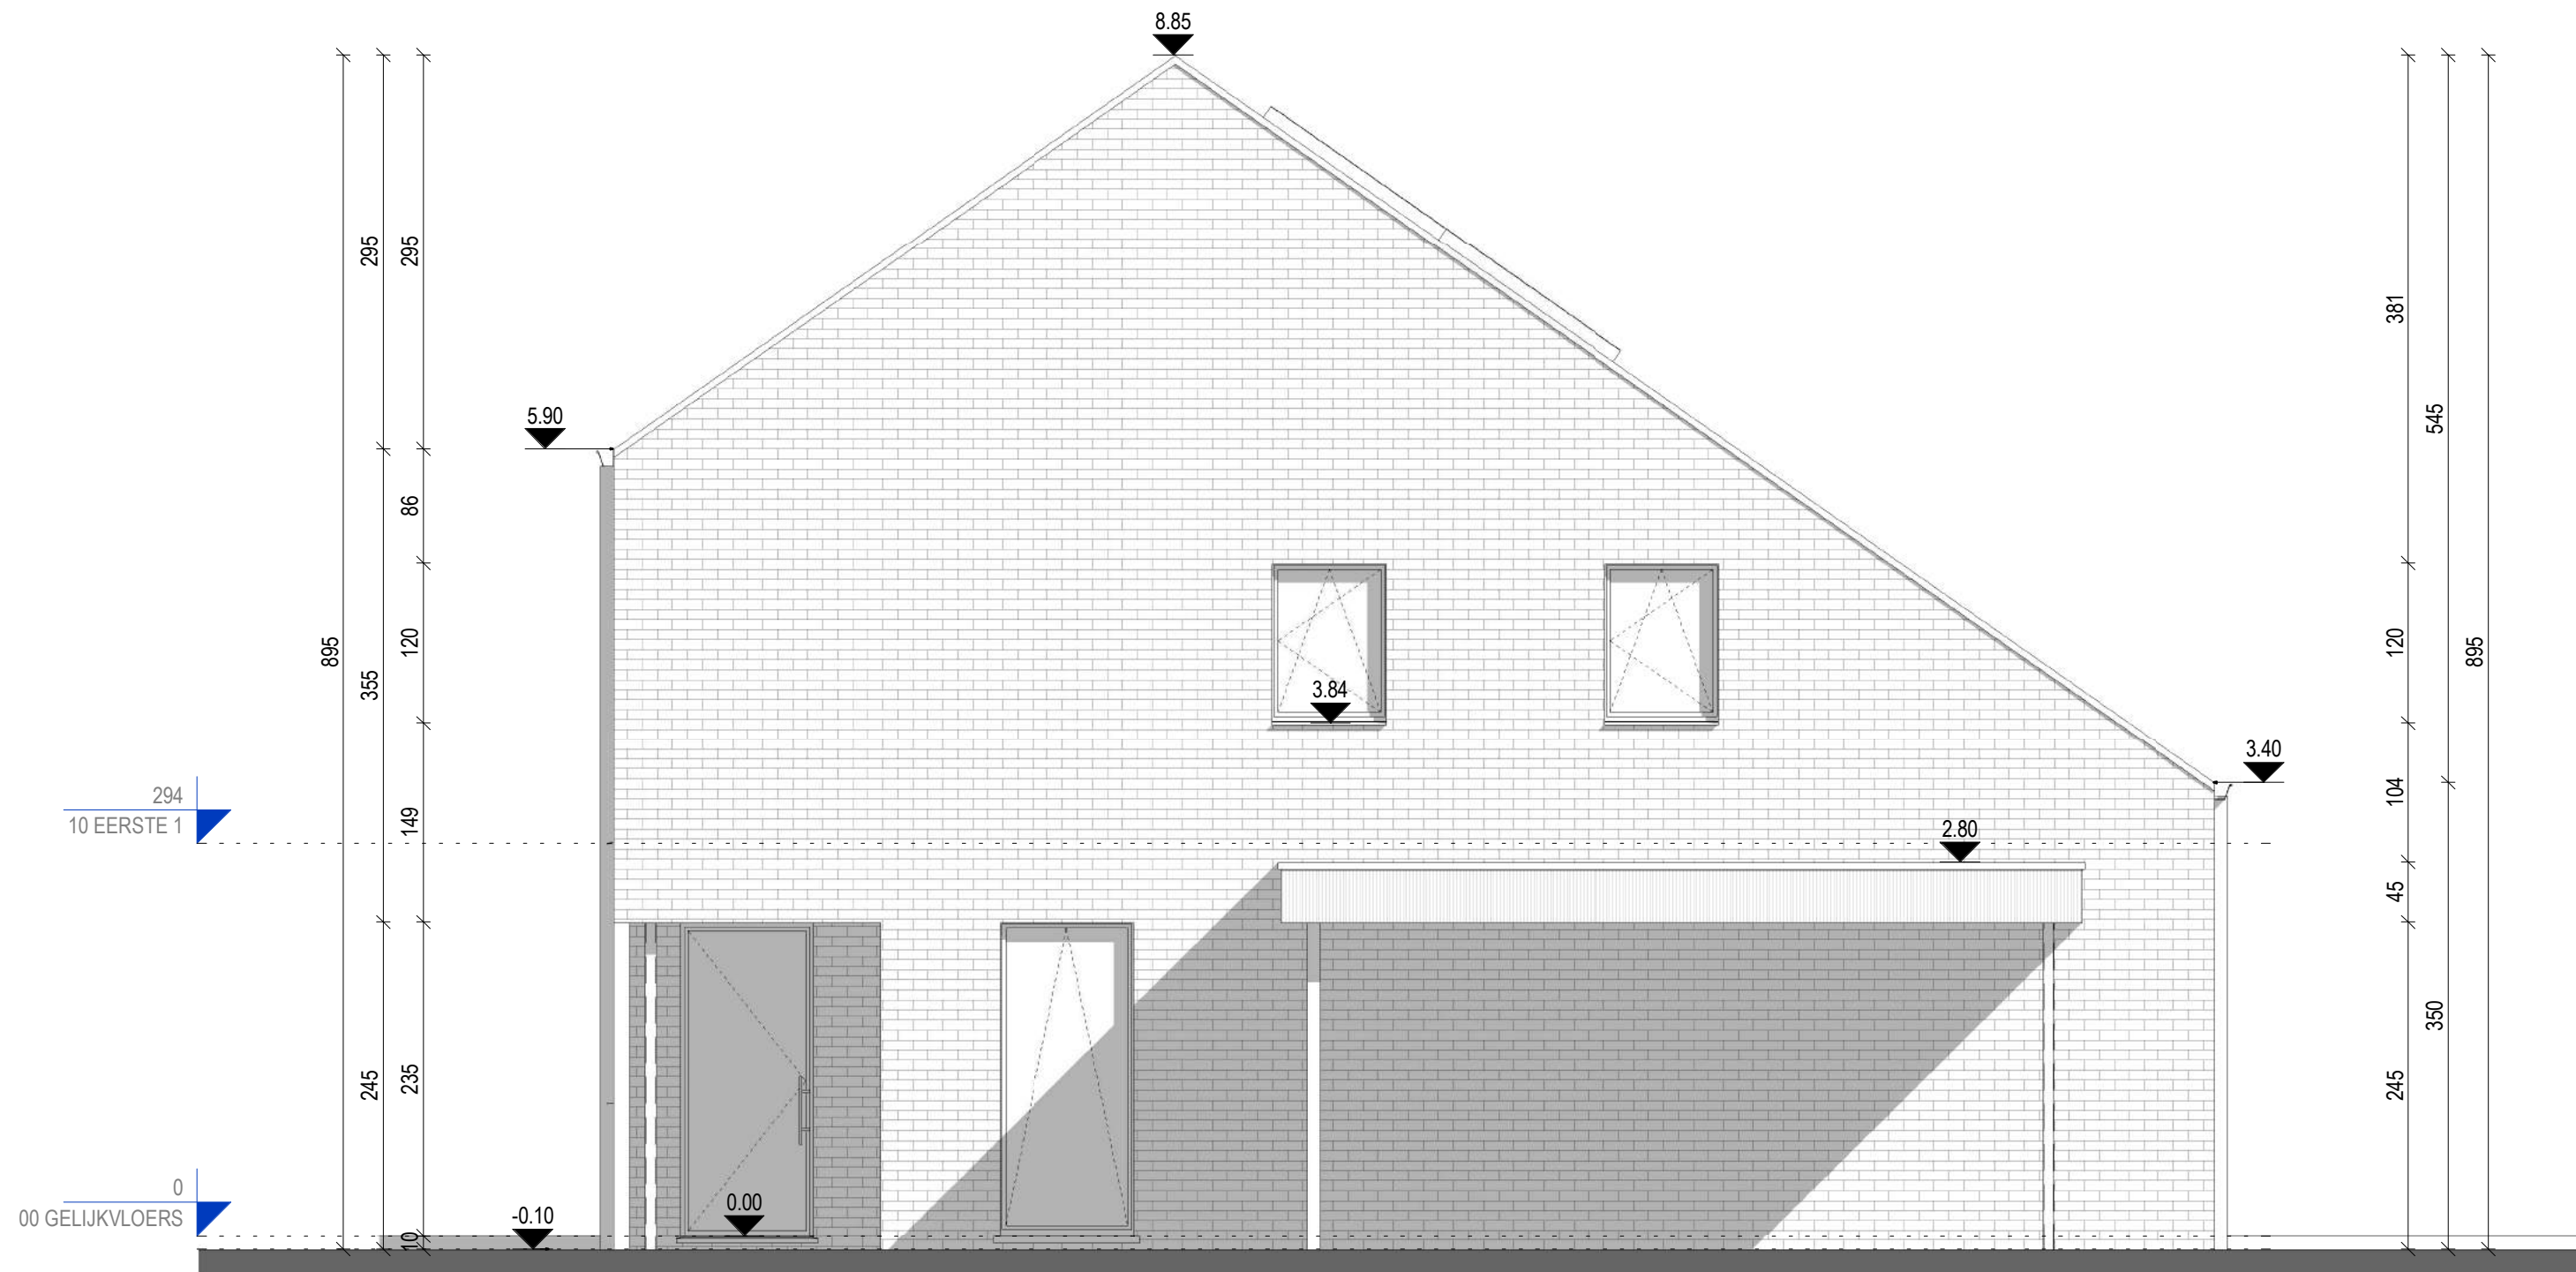

.danneels

ABML
ARCHITECTENBUREAU MANU LENDERS

LOT 5 - 496.24 m²


ZIJGEVEL - NIEUWE TOESTAND


schaal: 1 : 50 - maatvoering in cm

bouwheer: - D3 Projects

datum: 01.09.2023

0 1 m 5 m

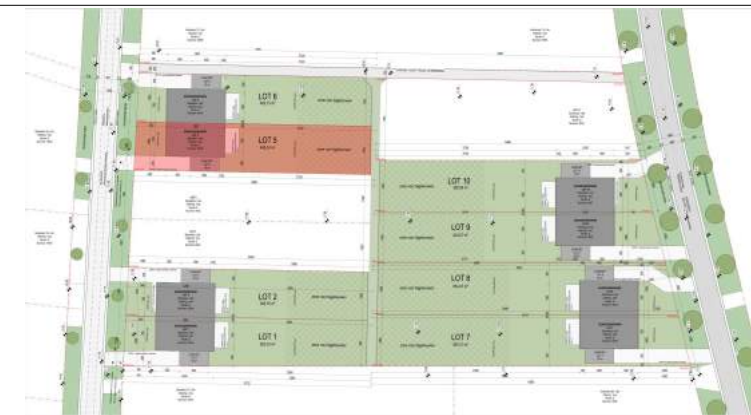

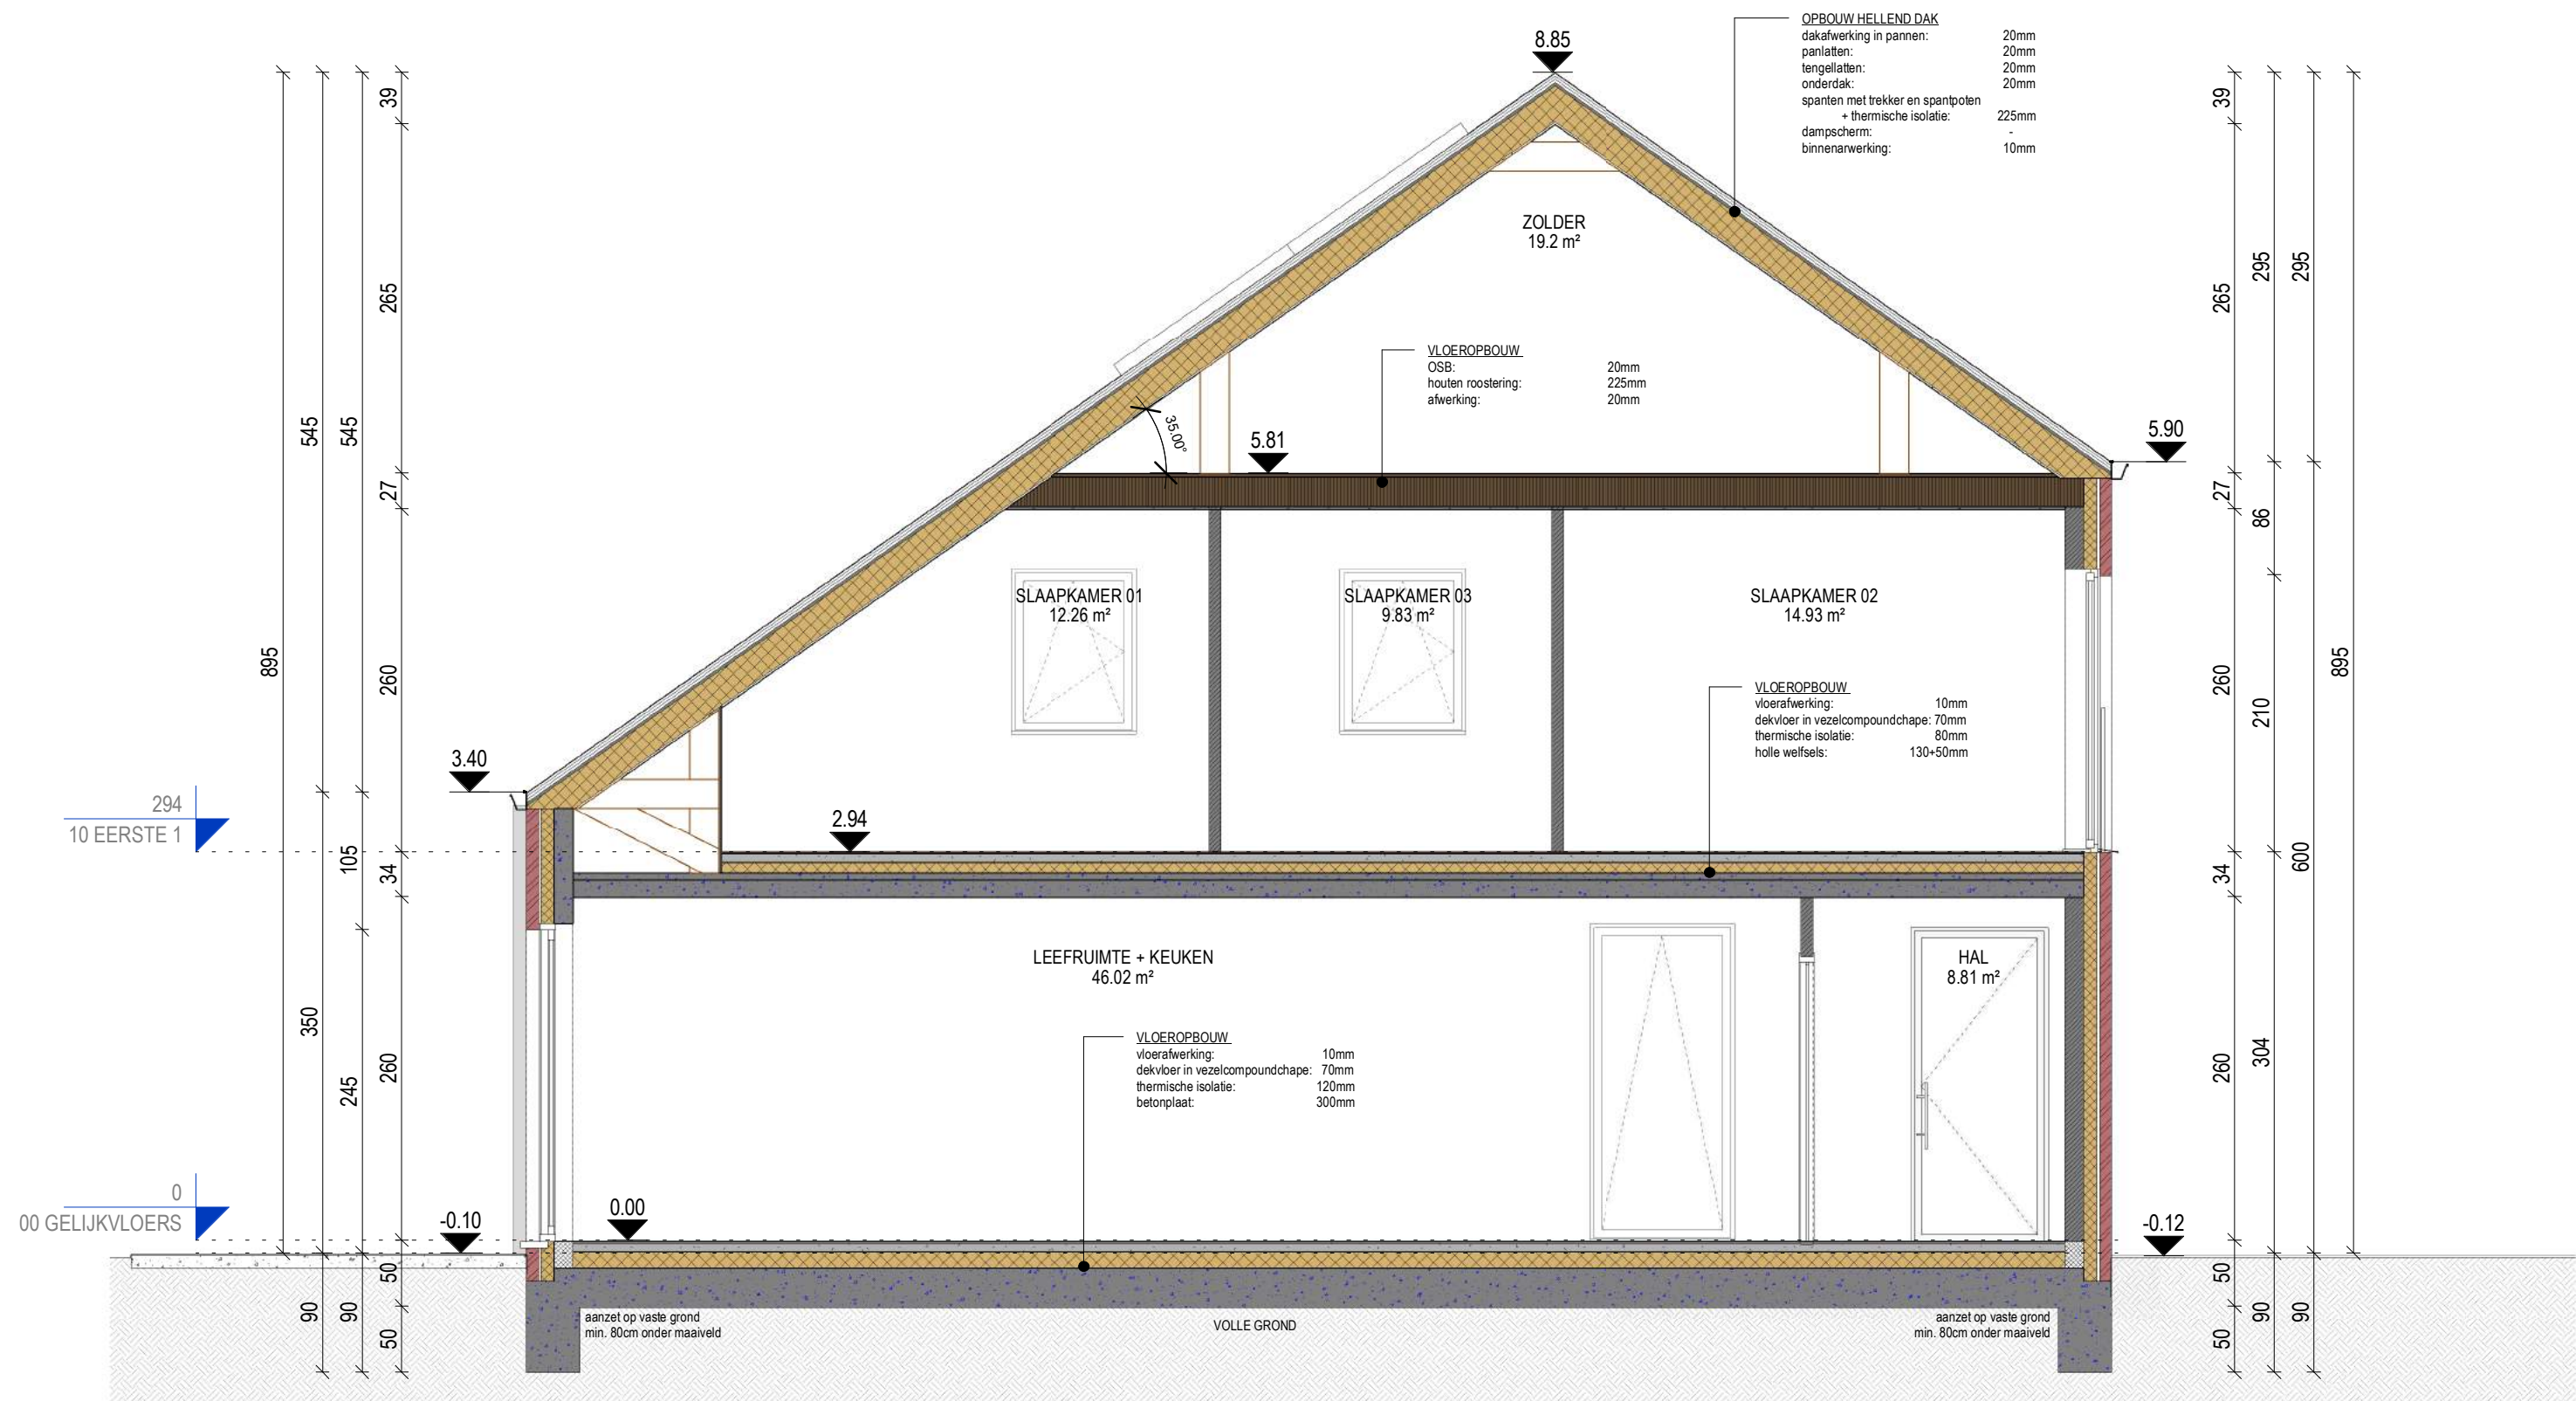

.danneels

ABML
ARCHITECTENBUREAU MANU LENDERS

LOT 5 - 496.24 m²

SNEDE - NIEUWE TOESTAND

schaal: 1 : 50 - maatvoering in cm

bouwheer: - D3 Projects

datum: 01.09.2023

0 1 m 5 m

