


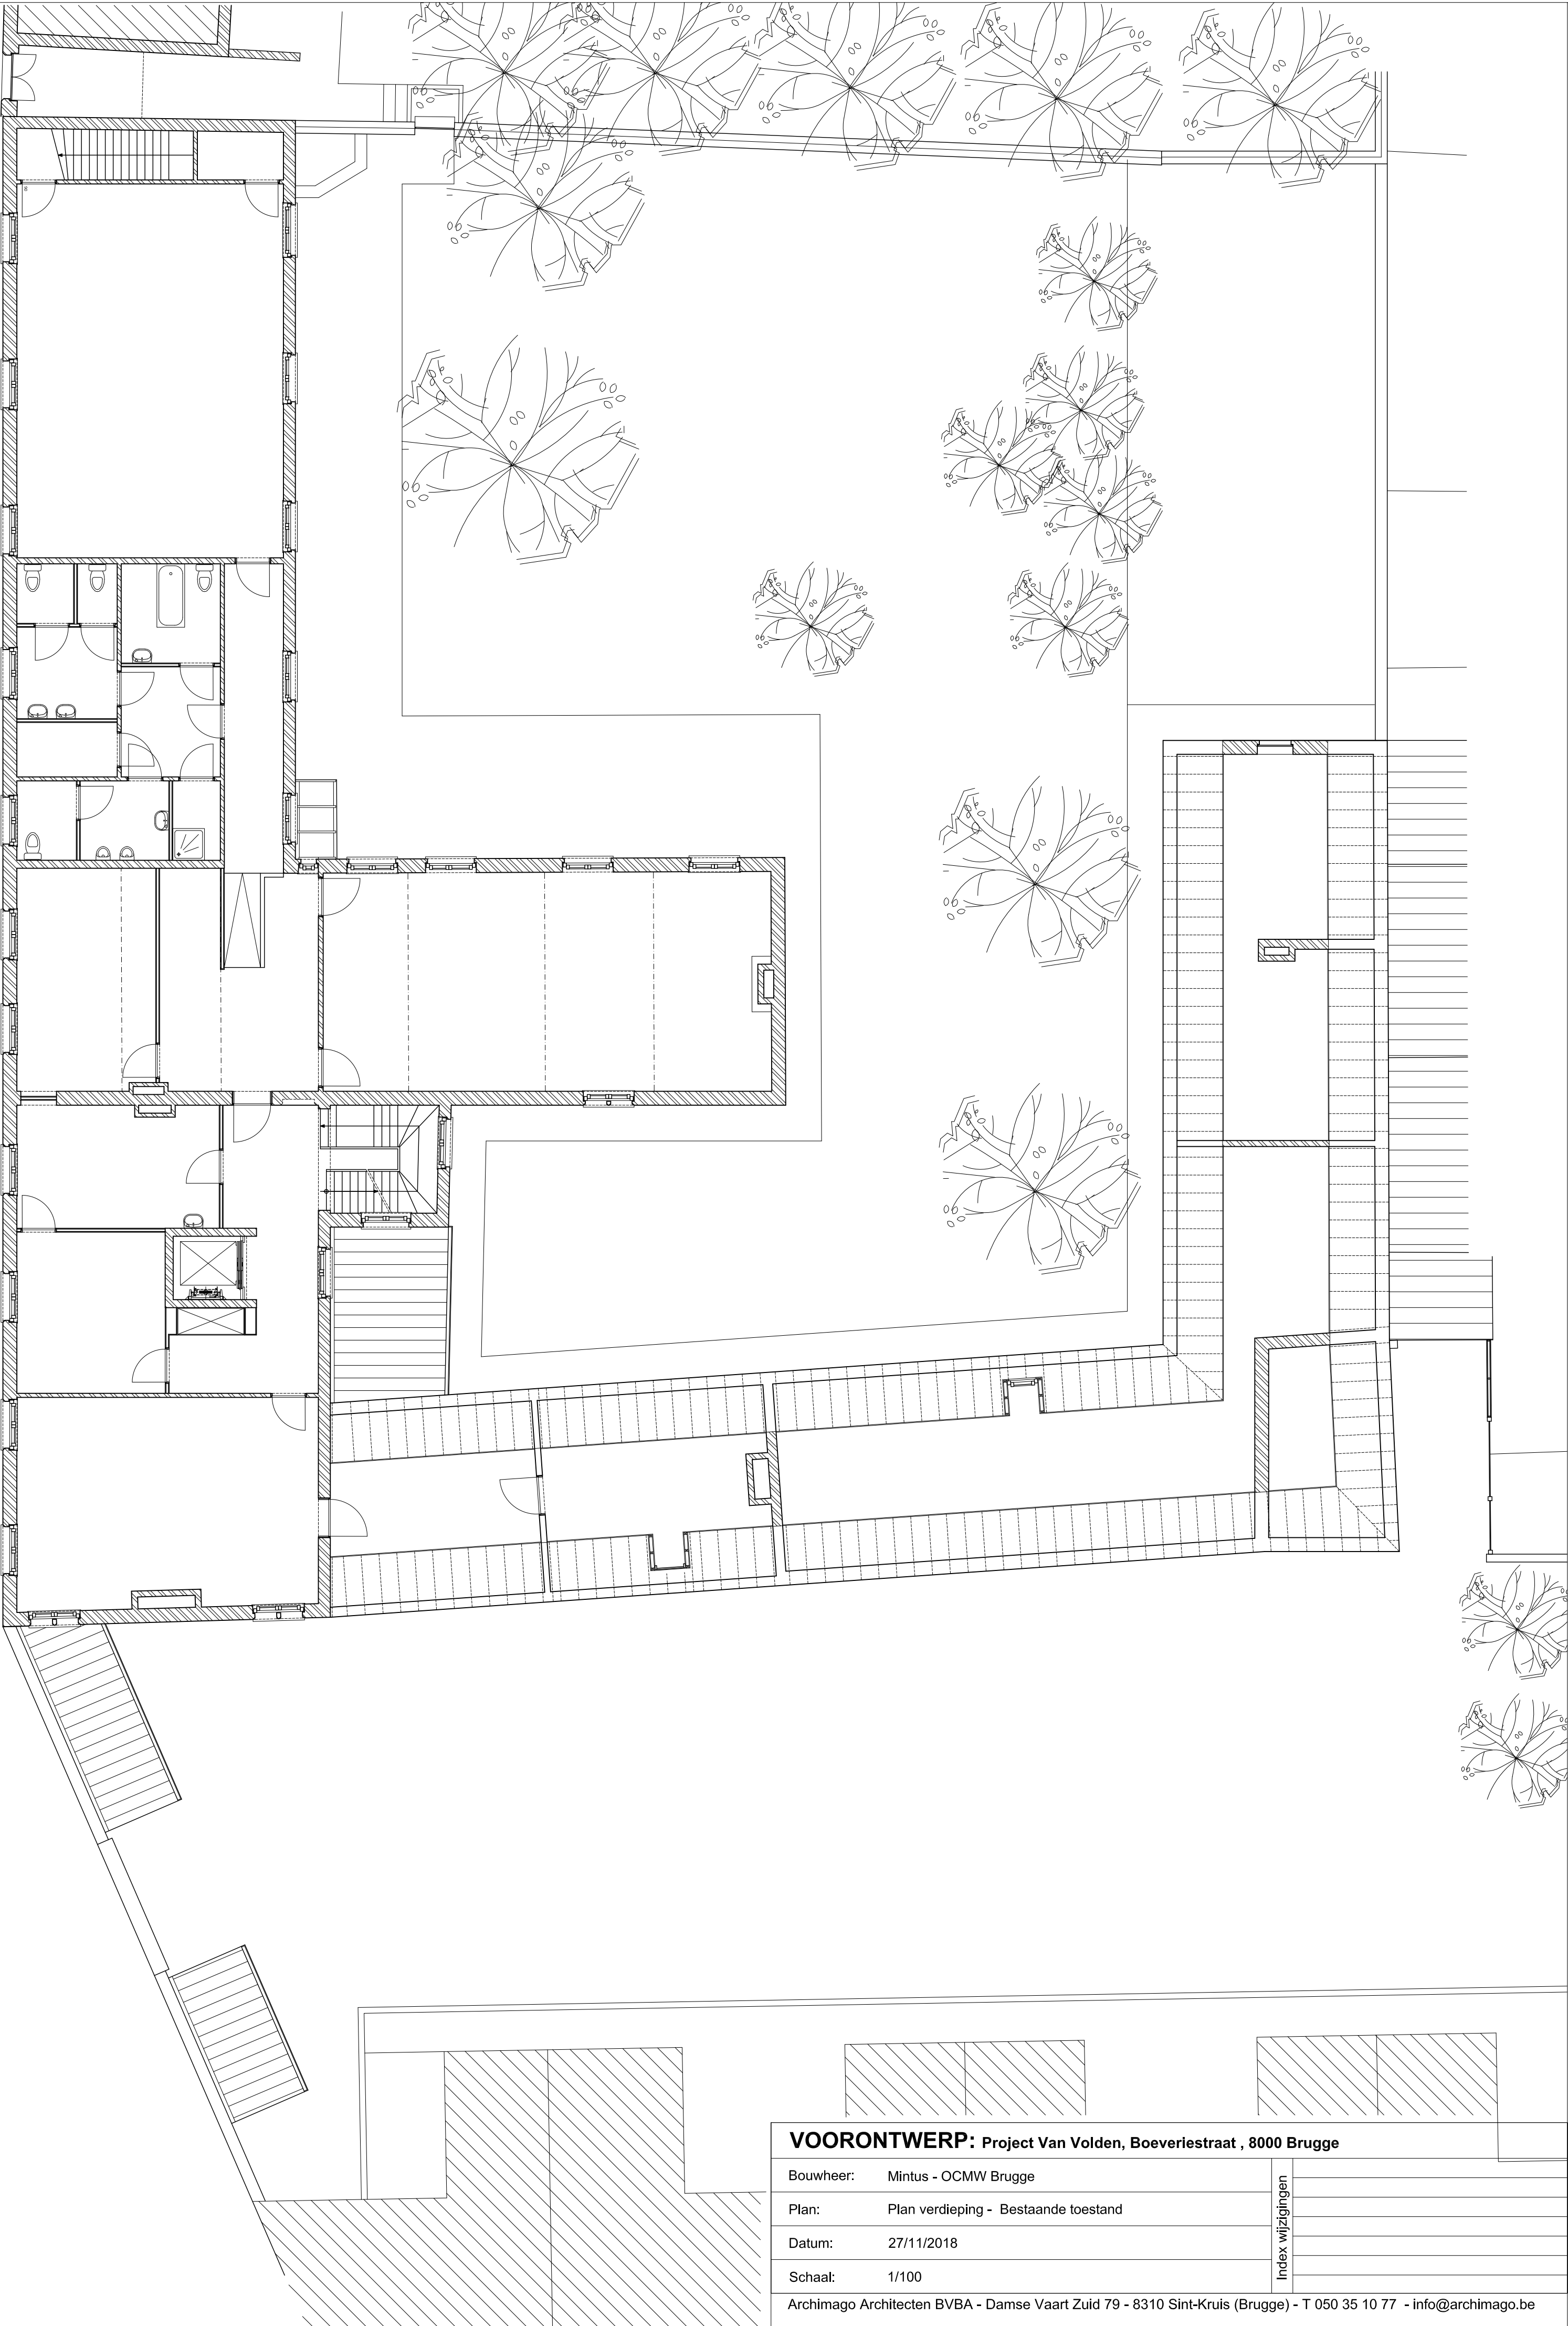

VOORONTWERP: Project Van Volden, Boeveriestraat , 8000 Brugge		
Bouwheer:	Mintus - OCMW Brugge	Index wijzigingen
Plan:	Plan verdieping - Bestaande toestand	
Datum:	27/11/2018	
Schaal:	1/100	
Archimago Architecten BVBA - Damse Vaart Zuid 79 - 8310 Sint-Kruis (Brugge) - T 050 35 10 77 - info@archimago.be		