stad: AARSCHOT (deelgemeente GELRODE).

Opmetingsplan.

Beschrijving

lot	ligging	aard	kadaster	opp
1	Bergstraat nr 47	bouwgrond met te slopen gebouw	Sig A. nr 304e deel	10 a 32 ca
2	Bergstraat	bouwgrond	id.	9 a 08 ca
verkavelingsvergunning		ref. sted. 1/V/424 van 04.01.1989		
		ref. stad TD/871.3 777 van 11.01.1989		

Opgemaakt door:

GEENS Francois
LANDMETER-EXPERT
Schrieksebaan 284
2850 KEERBERGEN
Tel. (015) 23 50 98

Keerbergen, 26 januari 1989

b.p. # bestaande grenspaal
n.p. # heden geplaatste grenspaal
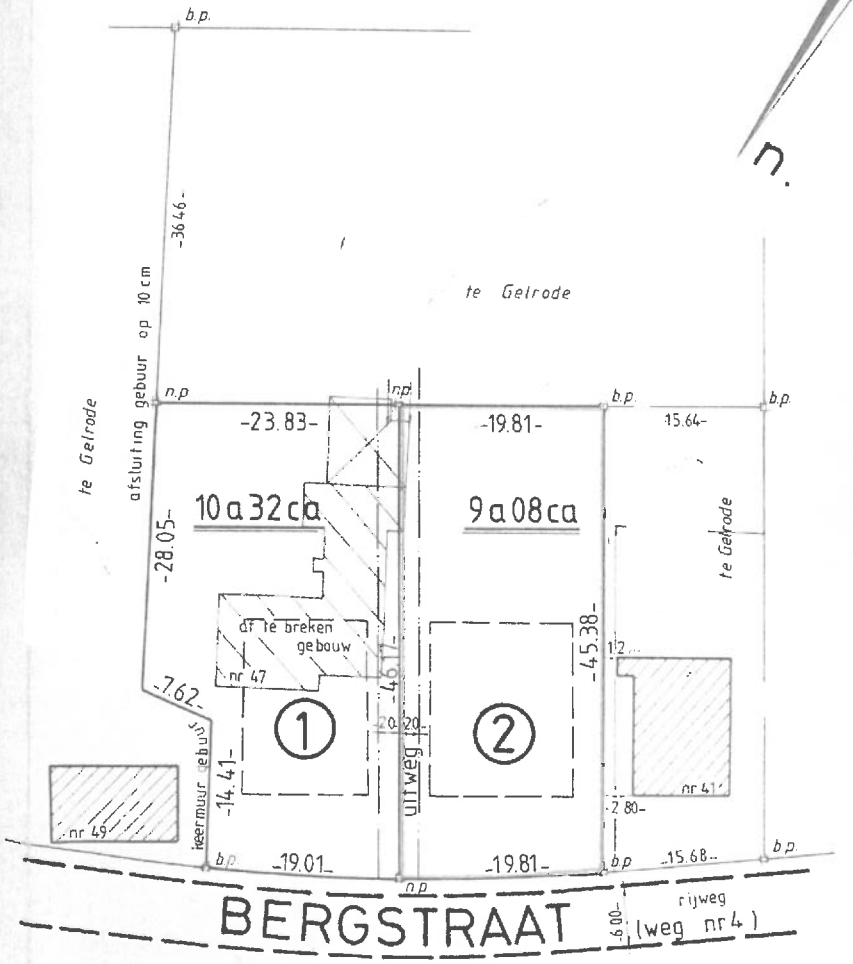
Schaal: 1/500