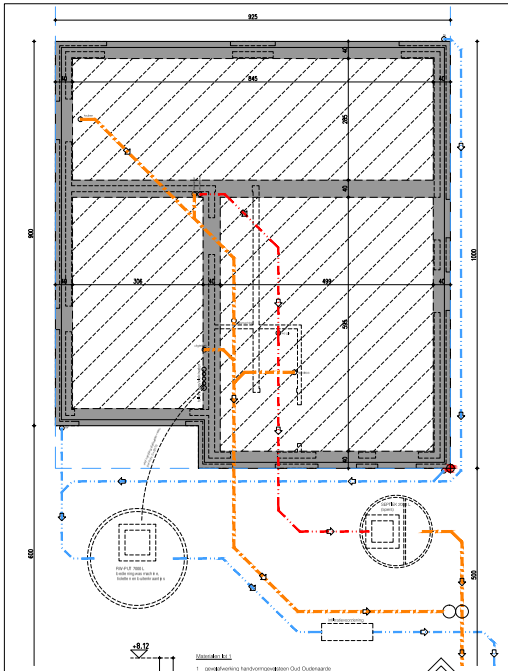

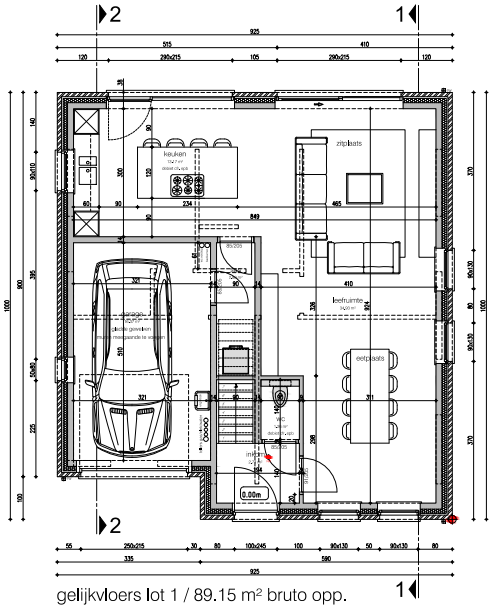

gelijkvloers lot 1 / 89.15 m² bruto opp.

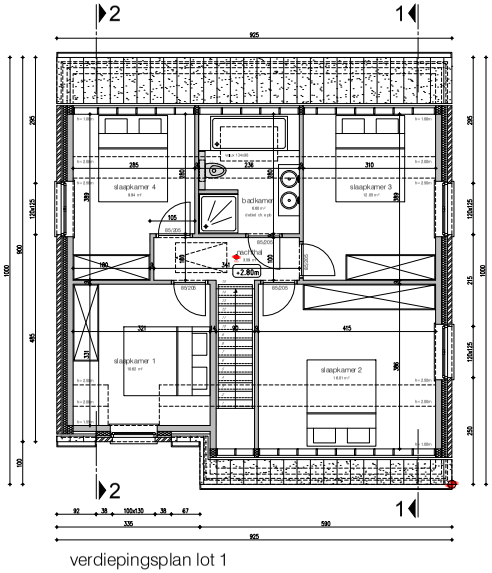

verdiepingsplan lot 1

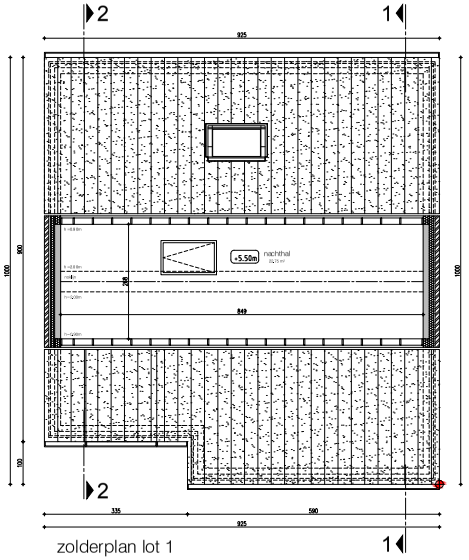

zolderplan lot 1

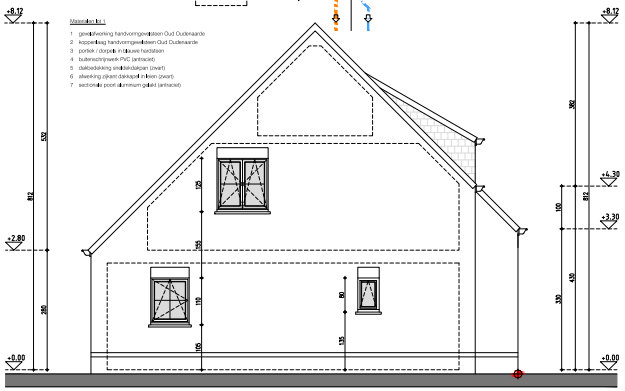

linker zijgevel lot 1

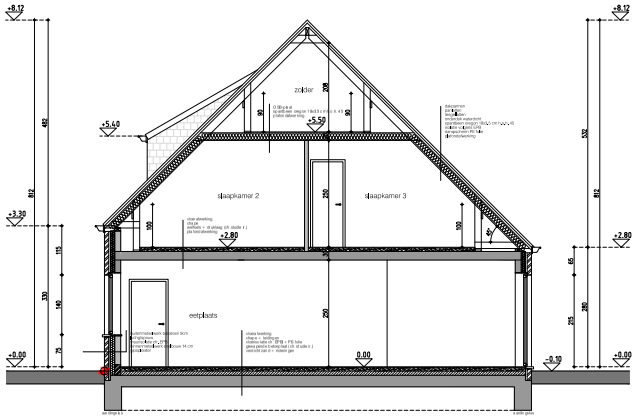

doorsnede 1-1 lot 1

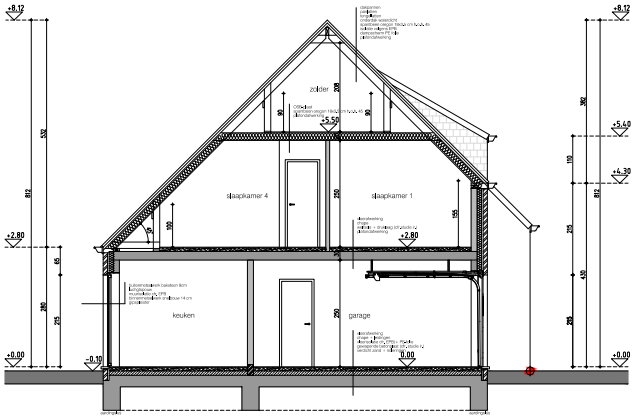

doorsnede 2-2 lot 1

voorgevel lot 1

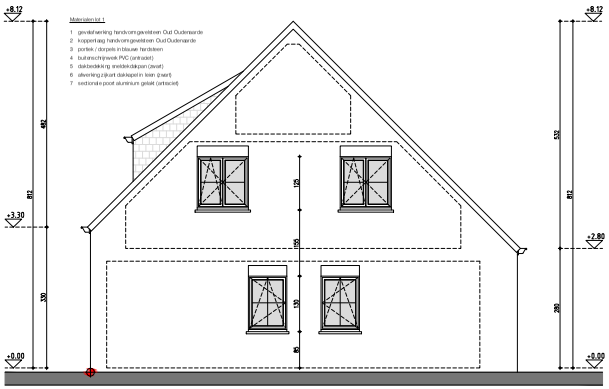

rechter zijgevel lot 1

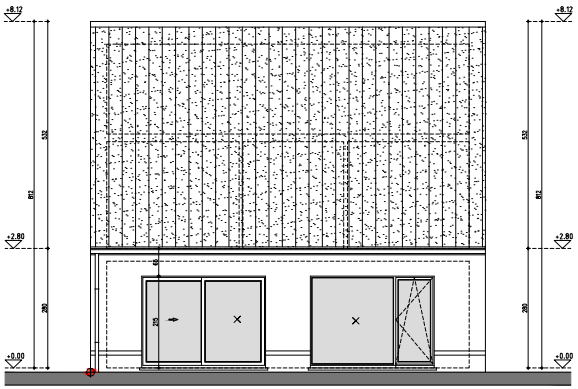

achtergevel lot 1

LOT 1

bouwen van 7 vrijstaande eengezinswoningen

Adres: Hertog van Klevestraat 15 8020 Oostkamp - OOSTKAMP 5 AFD/RUDDERVOORDE/sectie A/nr 0022V8

Aanvrager: WONINGBOUW BLOMME BV Roeselaareweg 12 8820 Torhout - info@pieterblomme.be - T 050 23 02 50

Architect: ARCHITECTENBUREAU KARL CATTEAU bvba - Speldenstraat 19 - 9000 Gent - karl.catteau@telenet.be

23/05/2022

schaal 1/50

OVP A0