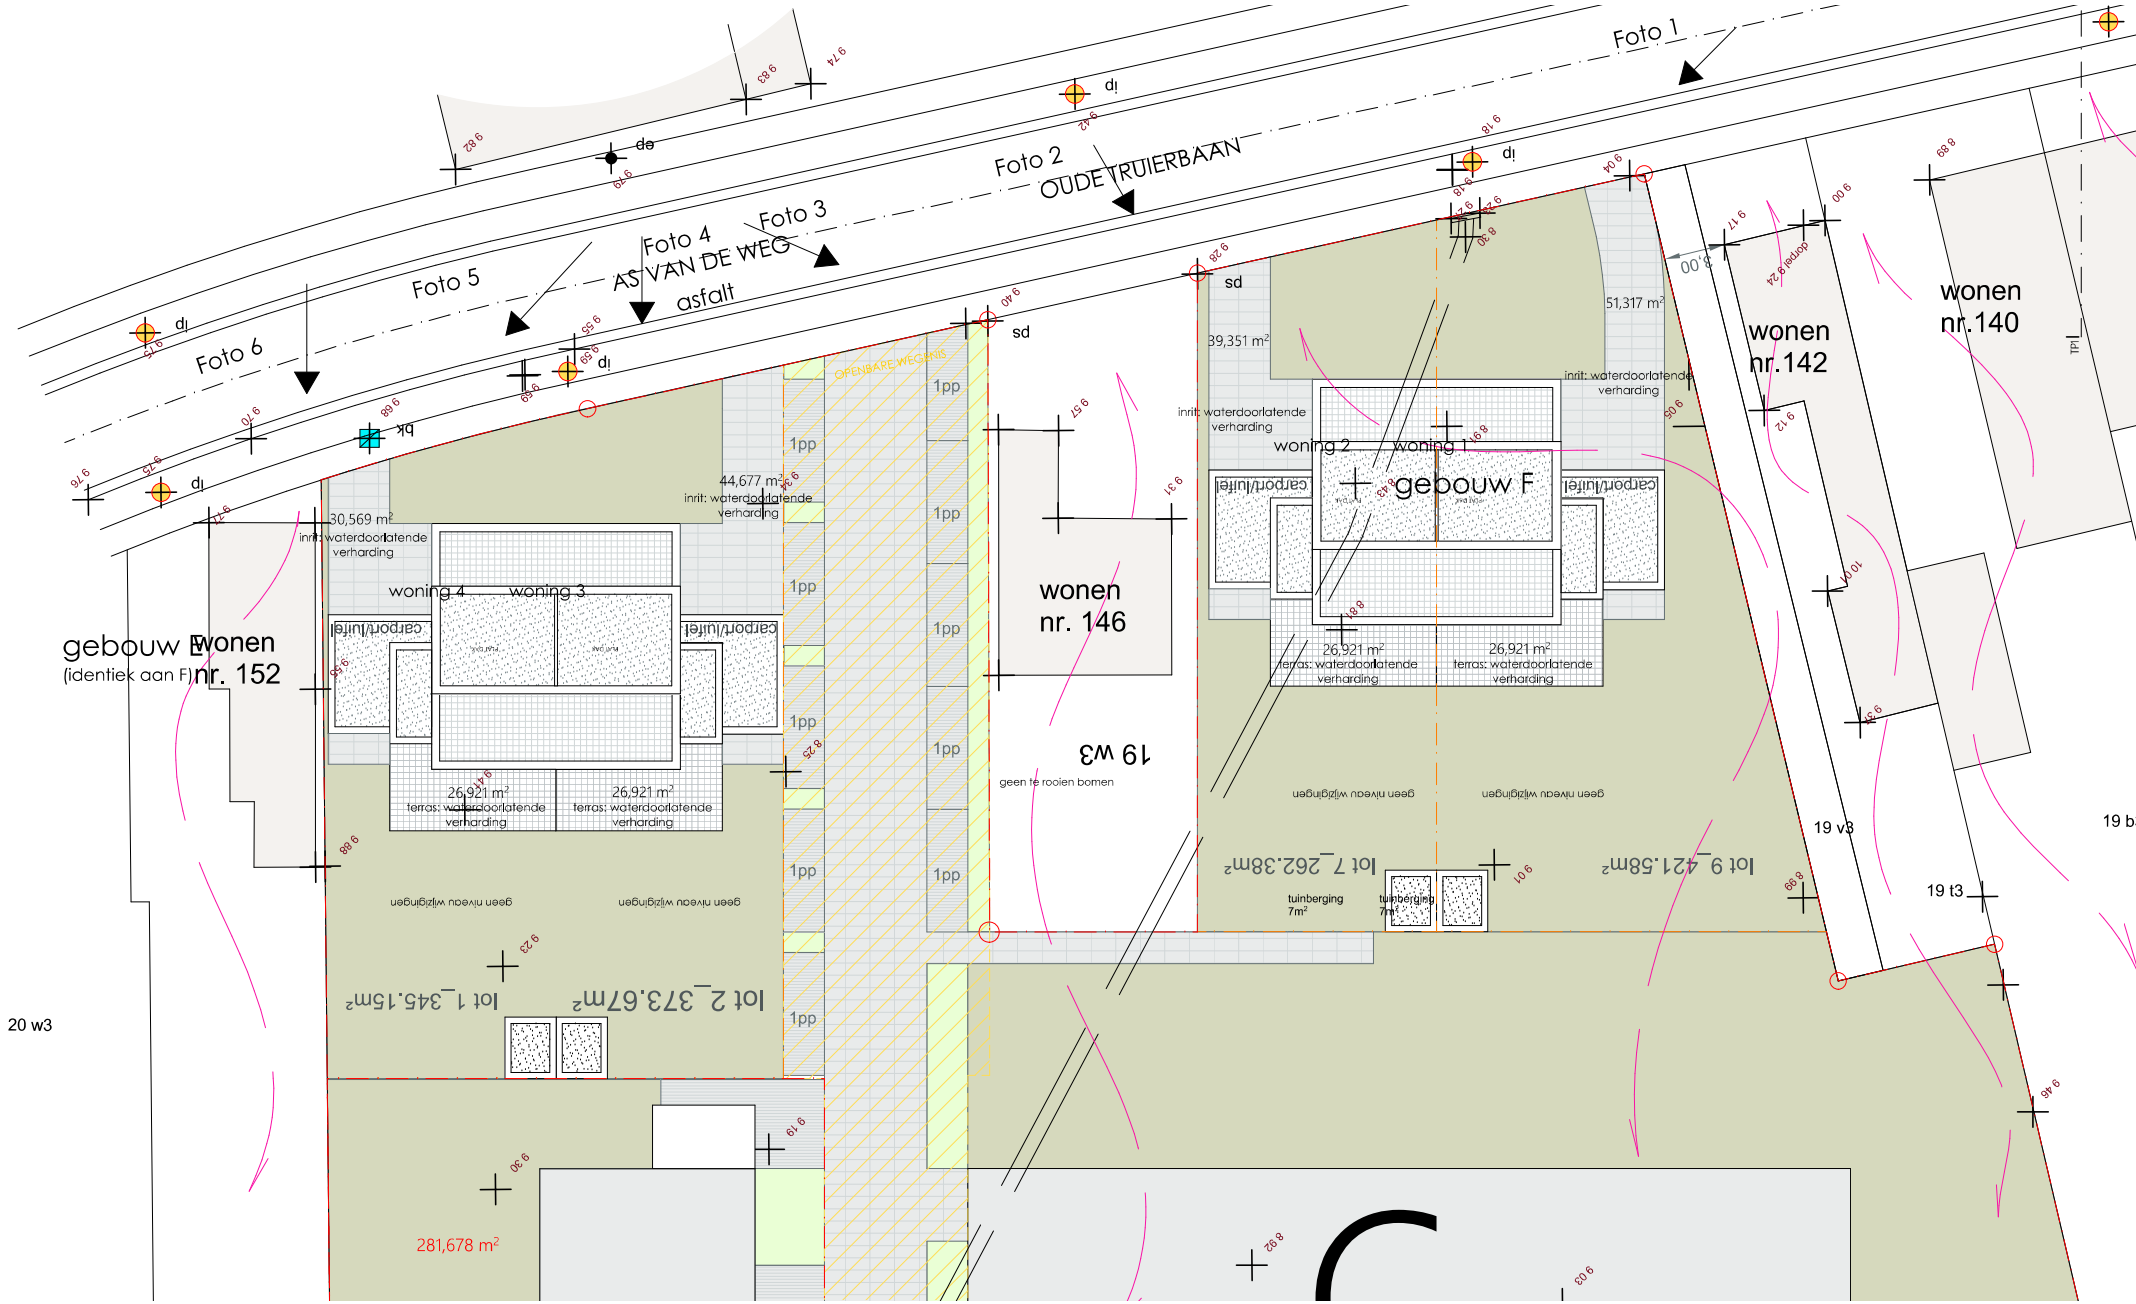
Foto 1
Foto 2
Foto 3
Foto 4
Foto 5
Foto 6
OUDE TRUIERBAAN
AS VAN DE WEG
asfalt
gebouw E
(identiek aan F)
wonen
nr. 152
woning 4
woning 3
30,569 m²
inrit: waterdoorlatende verharding
44,677 m²
inrit: waterdoorlatende verharding
26,921 m²
terras: waterdoorlatende verharding
26,921 m²
terras: waterdoorlatende verharding
carport/luifel
carport/luifel
wonen
nr. 146
19 w3
geen te rooien bomen
OPENBARE WEGENIS
1pp
1pp
1pp
1pp
1pp
1pp
1pp
1pp
sd
sd
39,351 m²
51,317 m²
inrit: waterdoorlatende verharding
inrit: waterdoorlatende verharding
woning 2
woning 1
gebouw F
carport/luifel
carport/luifel
26,921 m²
terras: waterdoorlatende verharding
26,921 m²
terras: waterdoorlatende verharding
geen niveau wijzigingen
geen niveau wijzigingen
lot 7_262.38m²
lot 9_421.58m²
tuinberging 7m²
tuinberging 7m²
wonen
nr.142
wonen
nr.140
carport 8.24
19 v3
19 t3
19 b
20 w3
lot 2_373.67m²
lot 1_345.15m²
281,678 m²
dl
dl
dl
dl
dk
do